


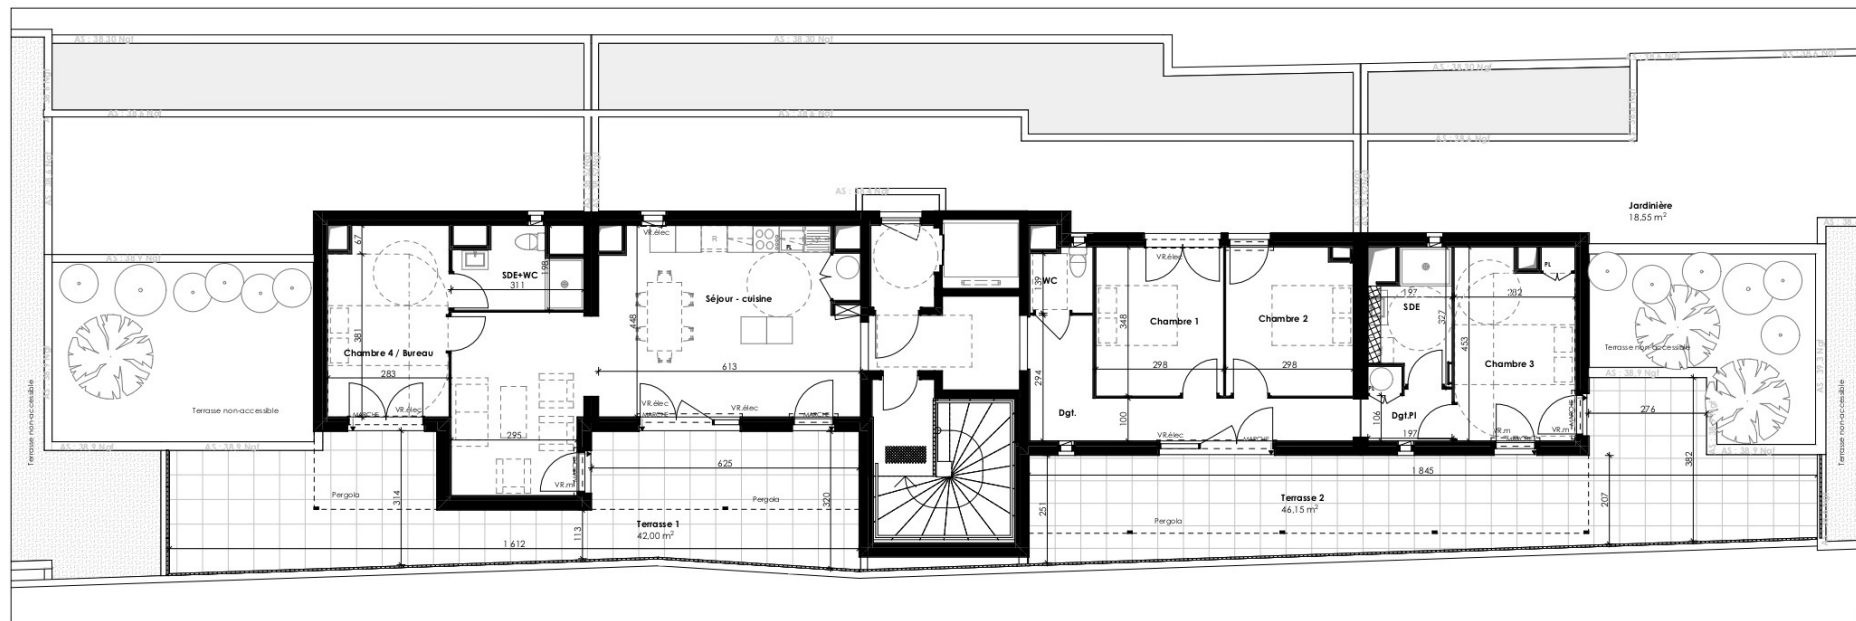

Terrasse 1	42,00
Terrasse 2	46,15
88,15 m²	

Dgt.	10,41
Séjour - cuisine	39,92
WC	2,16
SDE+WC	4,89
Dgt.PI	2,79
Chambre 4 / Bureau	13,39
SDE	5,26
Chambre 2	10,18
Chambre 1	10,39
Chambre 3	12,44
111,83 m²	

PROJET :		MAÎTRISE D'OEUVRE :		DOCUMENT :		PHASE :	INDICE :	ECHELLE :
						PCM	B	
						DATE :	13/11/2023	NUMERO :
								R+3 T3

TERRAIN :
Superf. cadastrale : 851 m²
[cadastral] 922m² [bornage]

Etude logement