



B

A

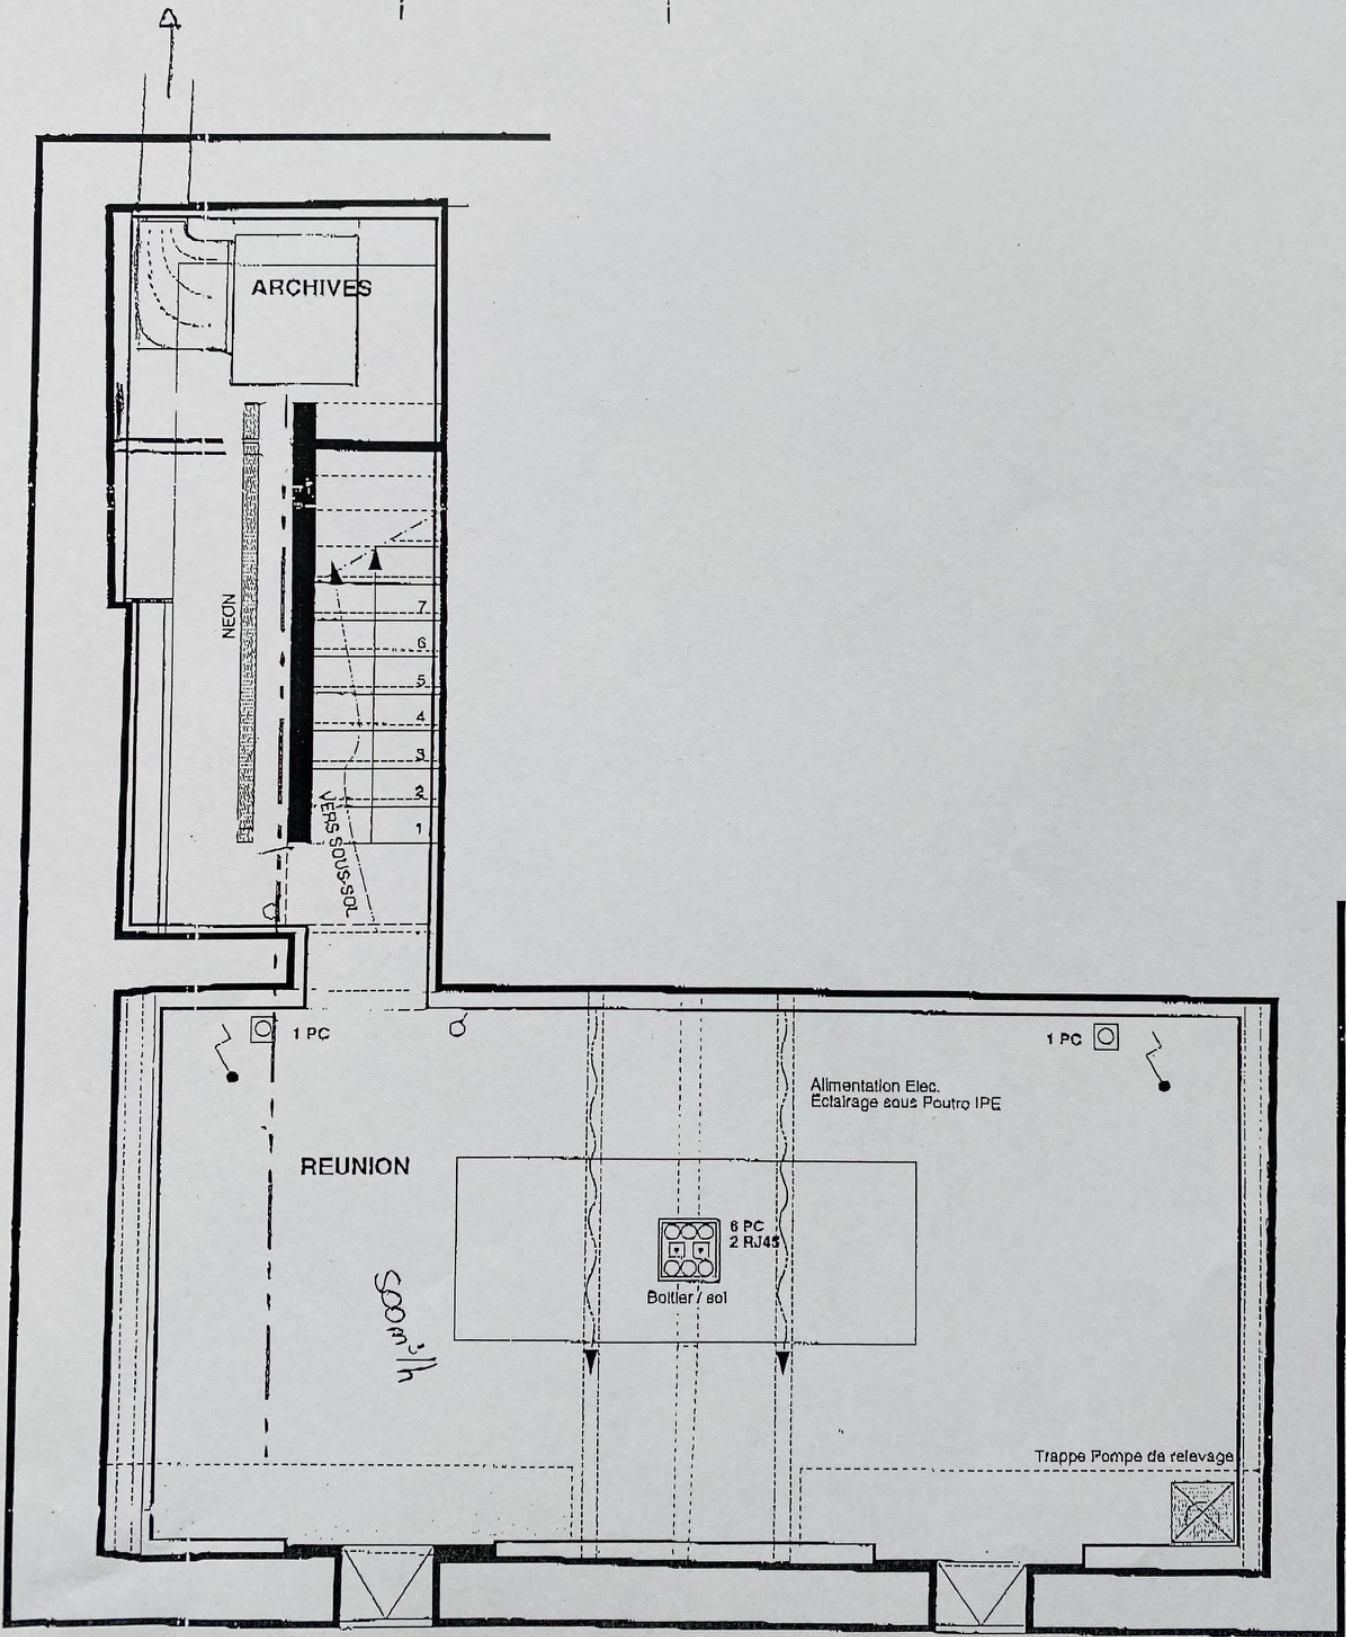

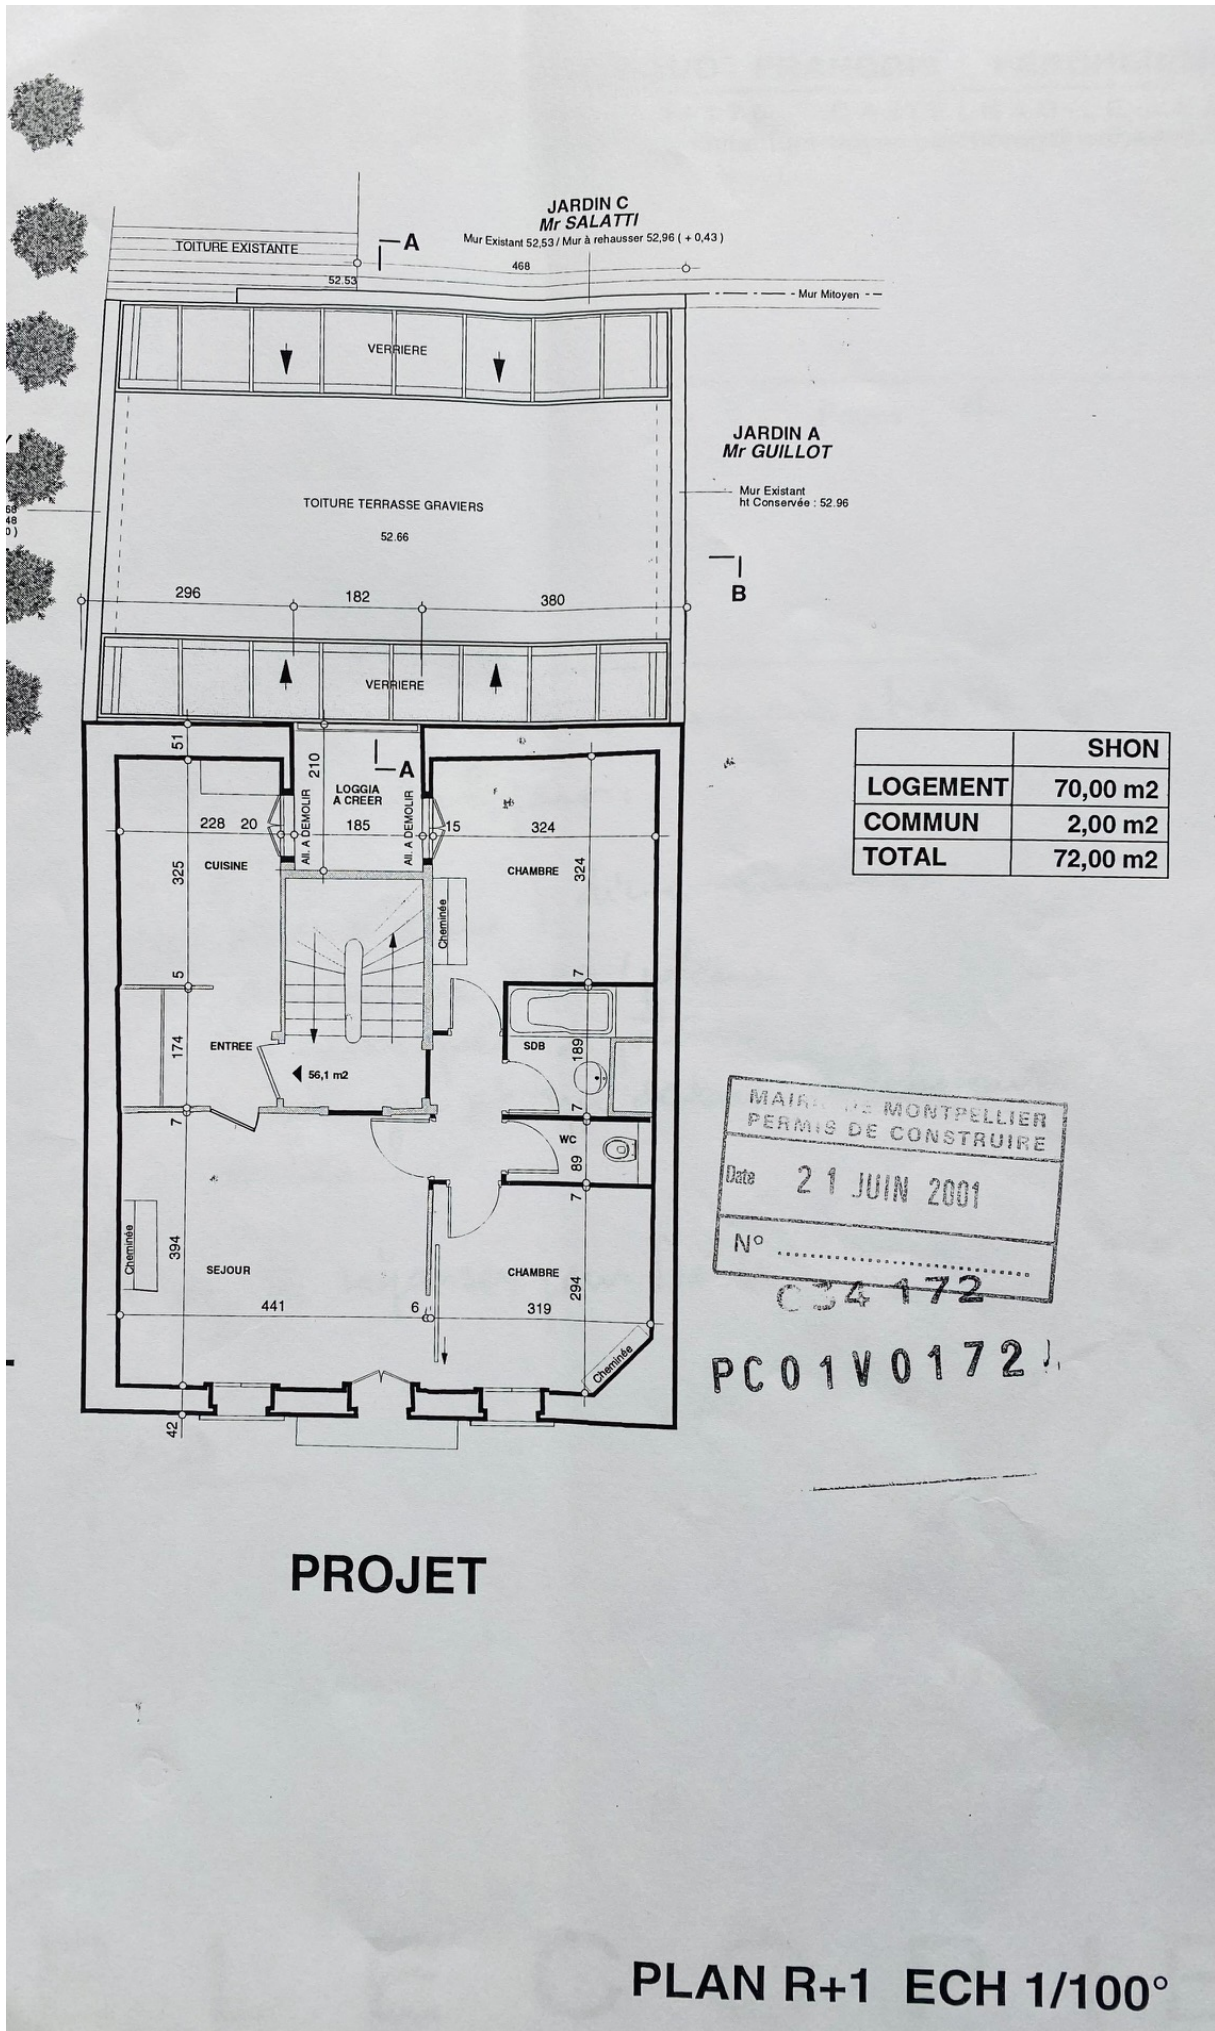

JARDIN C
Mr SALATTI
Mur Existant 52.53 / Mur à rehausser 52.96 (+0.43)
468

JARDIN A
Mr GUILLOT
Mur Existant
ht Conservée : 52.96


	SHON
LOGEMENT	70,00 m2
COMMUN	2,00 m2
TOTAL	72,00 m2

MAIRIE DE MONTPELLIER
PERMIS DE CONSTRUIRE
Date 21 JUIN 2001
N°


034 172
PC01V0172

PROJET

PLAN R+1 ECH 1/100°

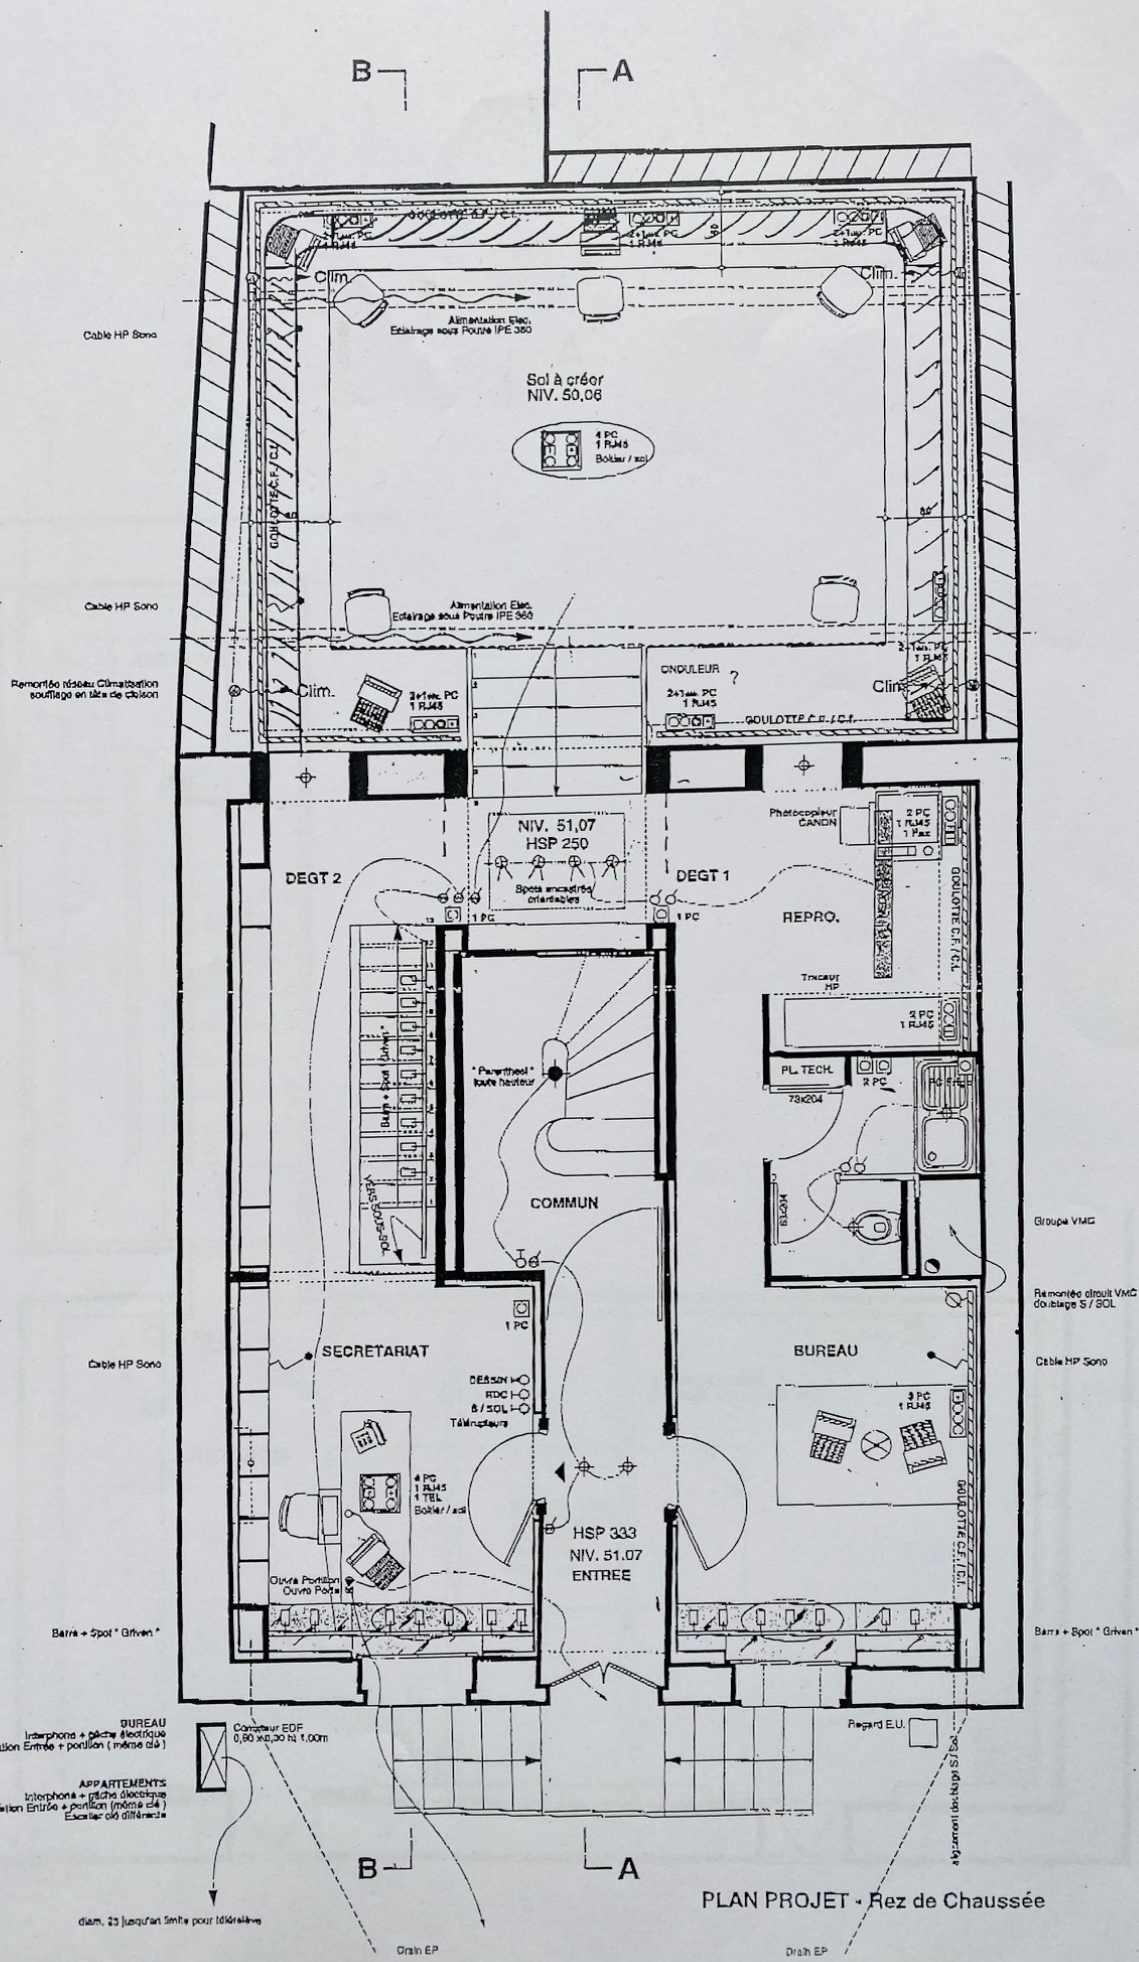

PLAN PROJET - Rez de Chaussée

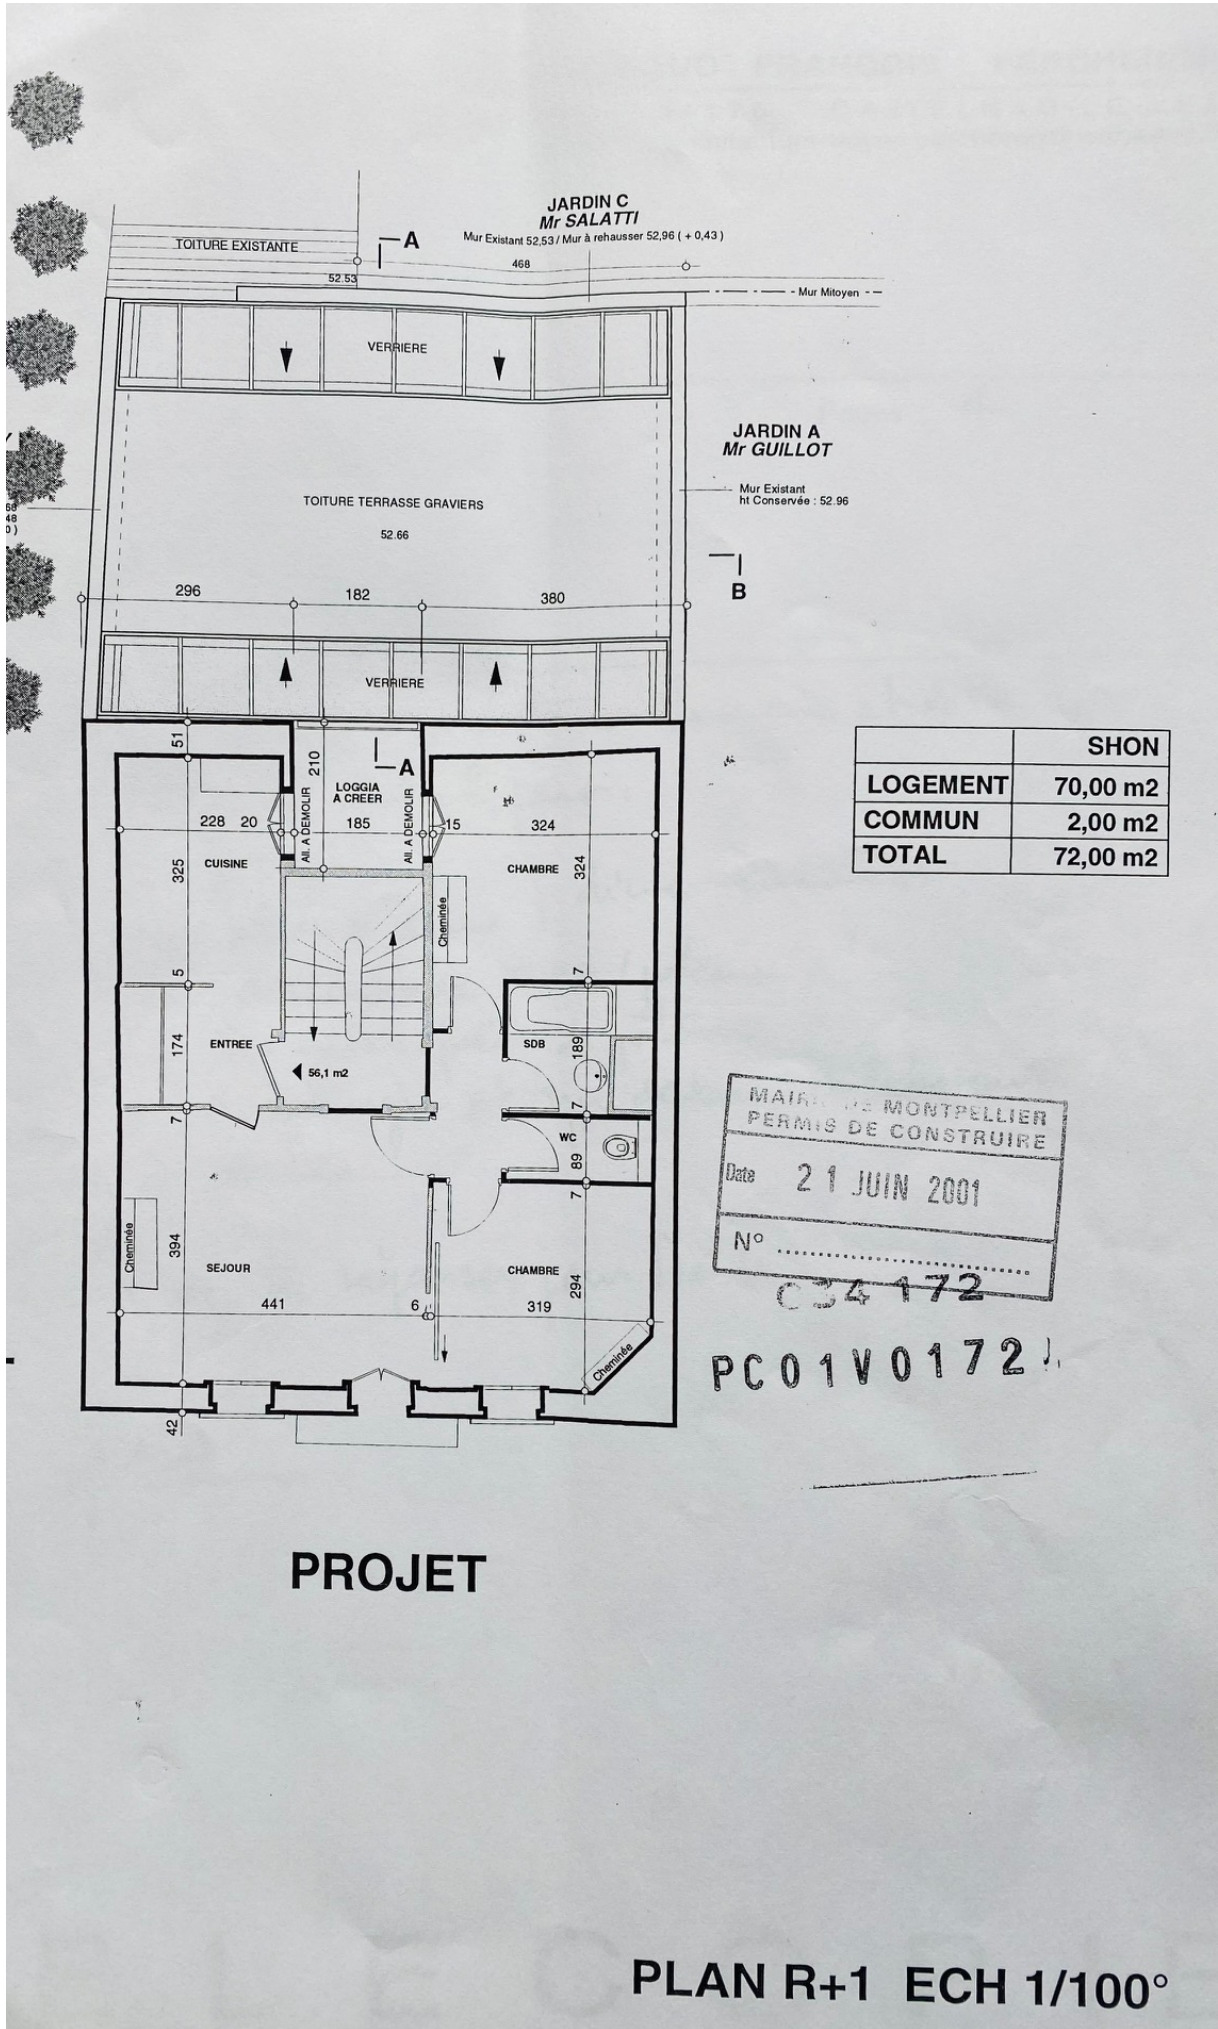

	SHON
LOGEMENT	70,00 m2
COMMUN	2,00 m2
TOTAL	72,00 m2

MAIRIE DE MONTPELLIER
PERMIS DE CONSTRUIRE
Date 21 JUIN 2001
N°

034 172
PC01V0172

PROJET

PLAN R+1 ECH 1/100°