

Proposition d'aménagement R+2

2 RUE DU PETIT SCEL

Clemium

GRUPE IMMOBILIER


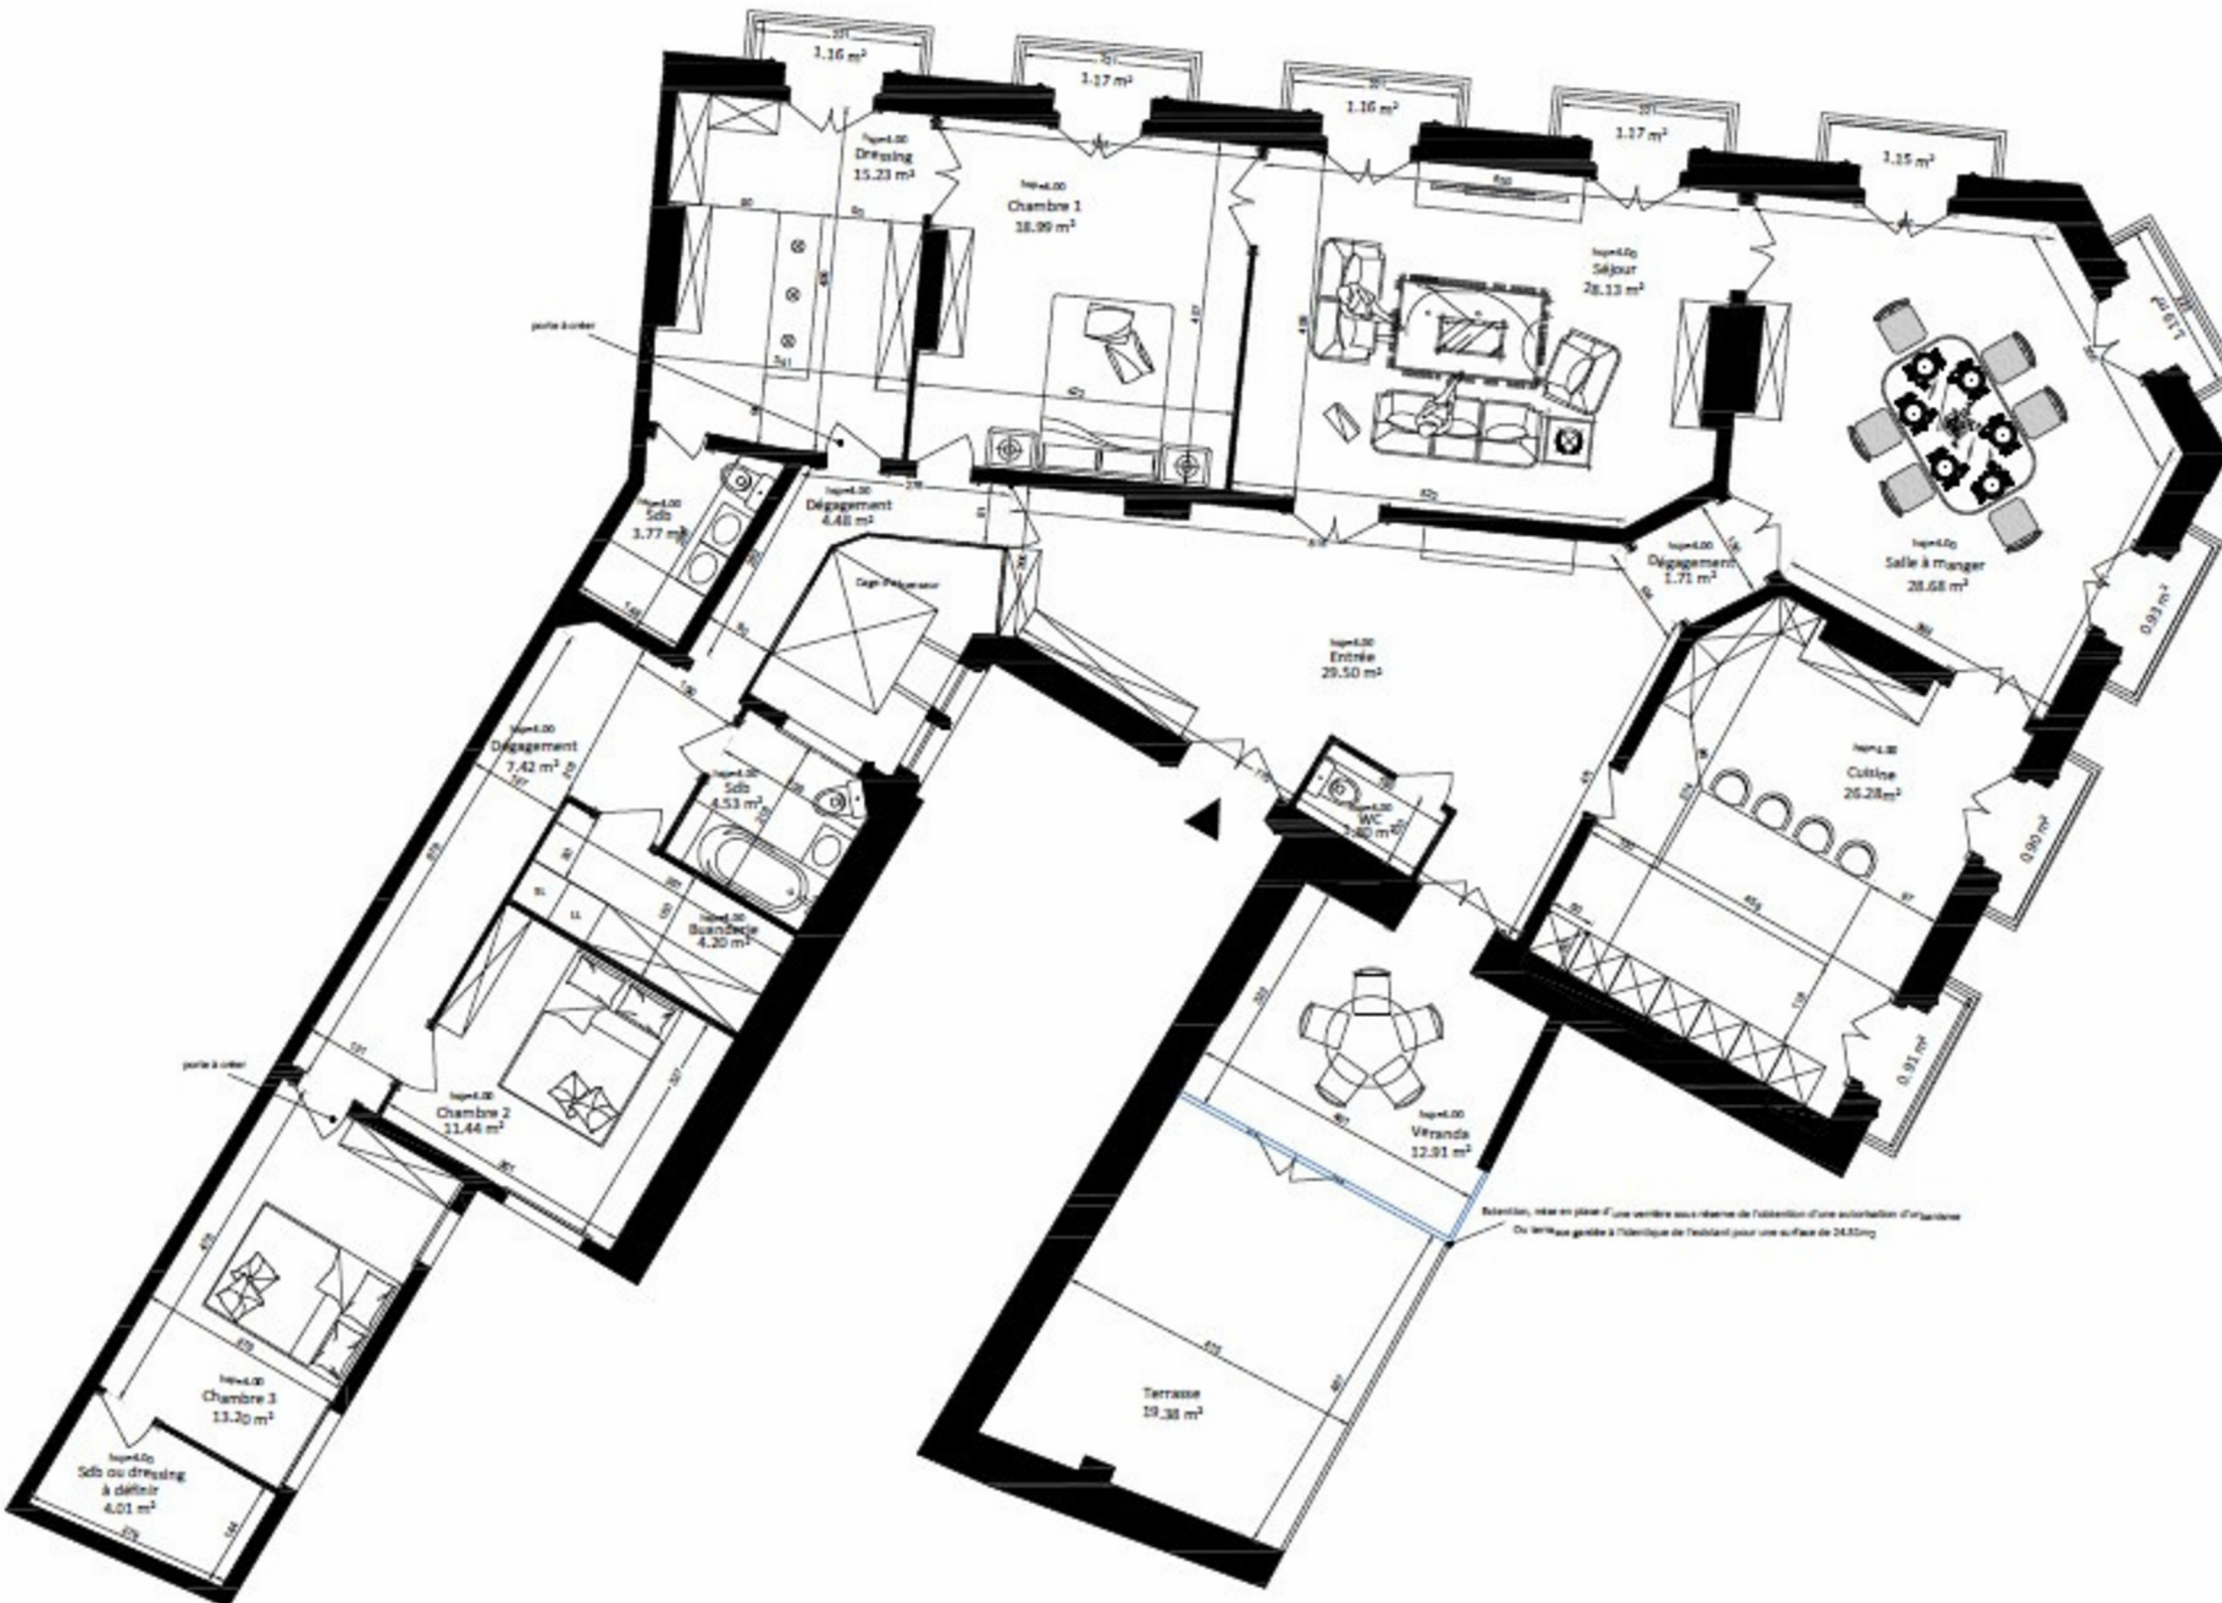


Tableau des surfaces

Entrée	29.50m ²
WC entrée	1.80m ²
Cuisine	26.28m ²
Salle à manger	28.68m ²
Séjour	28.13m ²
Chambre 1	18.99m ²
Dressing chambre 1	15.23m ²
Sdb chambre 1	3.77m ²
Sdb	4.53m ²
Buanderie	4.20m ²
Chambre 2	11.44m ²
Chambre 3	13.20m ²
Sdb ou dressing	4.01m ²
Véranda	12.91m ²
Total des dégagements	13.61m ²
Annexe : terrasse	19.38m ²
TOTAL hors annexe	216.28m²

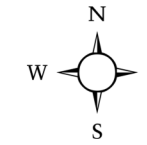

échelle 1:100ème