
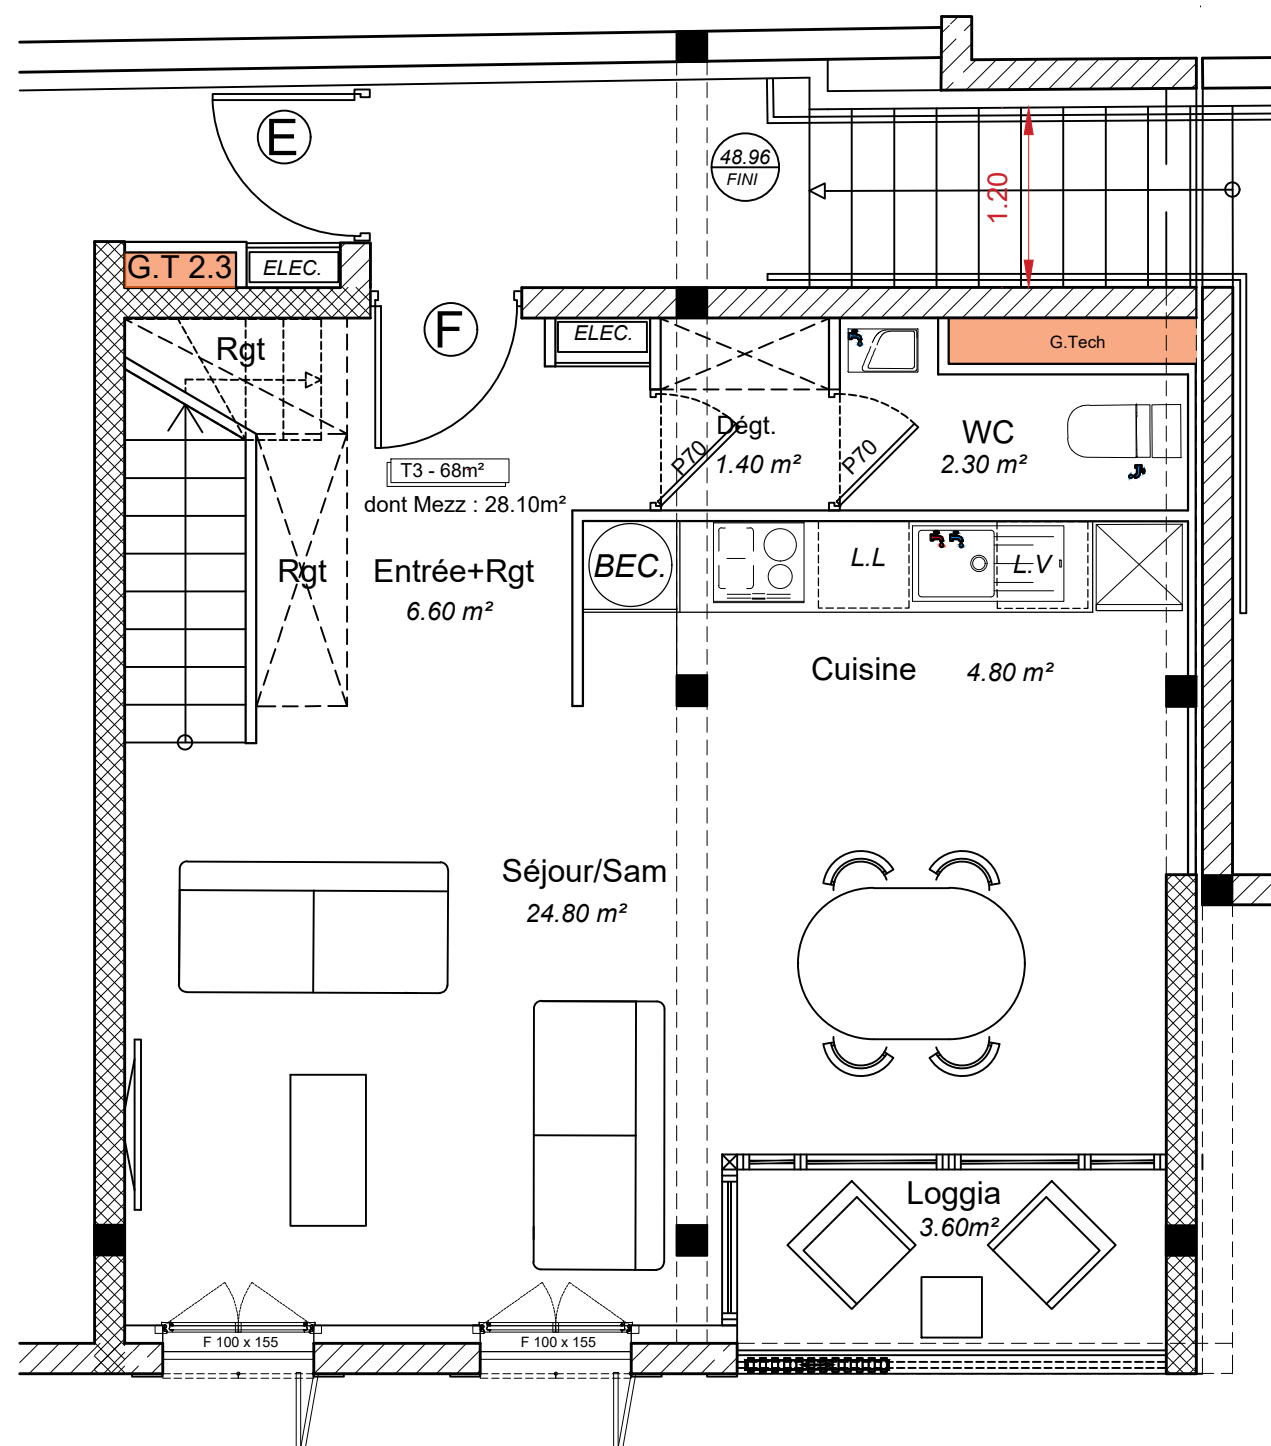


NOTA IMPORTANT :


Les surfaces indiquées avec une marge de +/-5% sont calculées sur la base des plans phase APD/DCE et sont susceptibles de subir des modifications lors des phases suivantes en fonction des impératifs de construction.

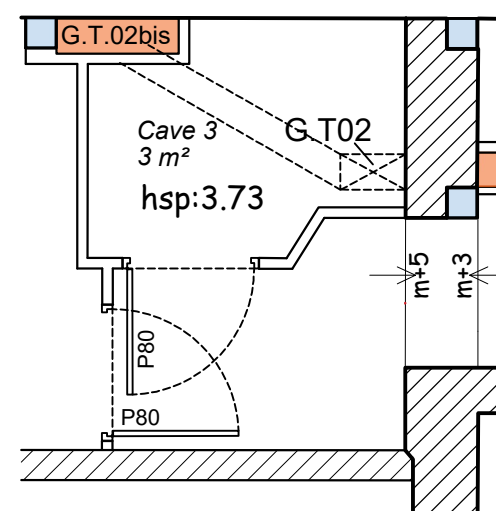

Maître d'ouvrage :

SNC JAURES


Adresse : 102, ave de Lodève 34000 Montpellier

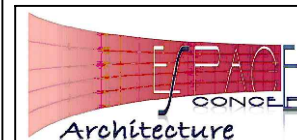

Architecte Concepteur :

Espace Concept Architecture SARL

25, rue Charles Gide 34170 Castelnau le Lez

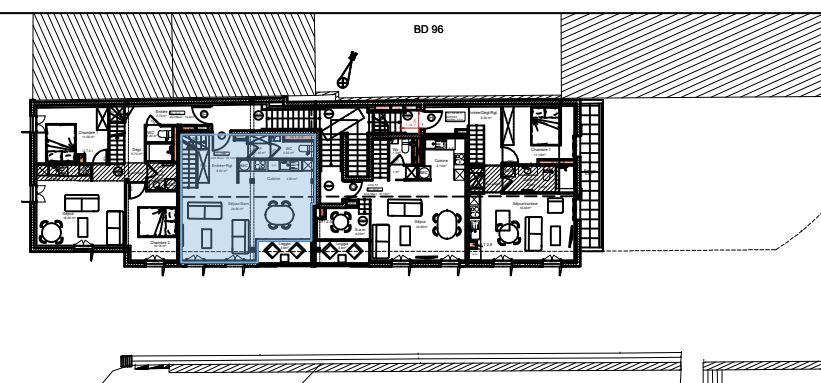

Logement F : T3 - 68 m² R+2 & Mez

Surfaces Habitables

Entrée/Rgt	6.60 m²
------------	---------

Séjour	24.80 m²
--------	----------

Cuisine	4.80 m²
---------	---------

Chambre 1	9.00 m²
-----------	---------

Chambre 2	10.00 m²
-----------	----------

SdB	2.70 m²
-----	---------

WC	2.30 m²
----	---------

WC Mez	1.65 m²
--------	---------


Dég 1	1.40 m²
-------	---------

Dég 2 Mez	4.75 m²
-----------	---------

Total SU	68.00 m²
----------	----------

Loggia	3.60 m²
--------	---------

Cave 3	3.00 m²
--------	---------

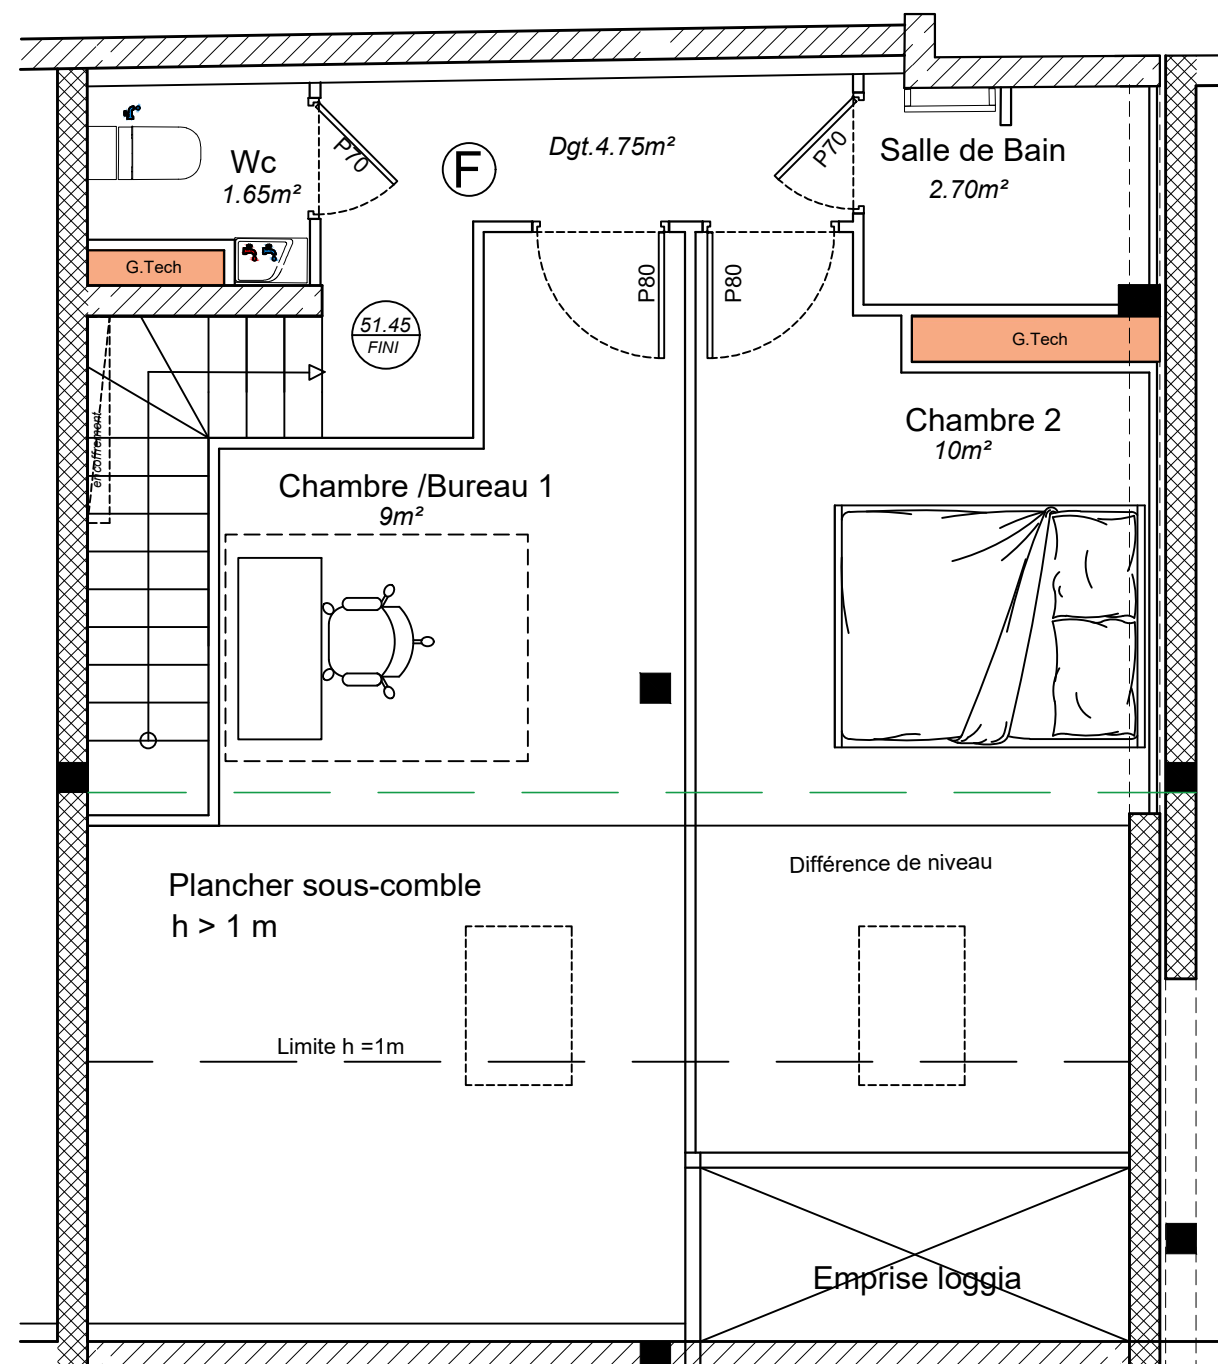


NOTA IMPORTANT :
 Les surfaces indiquées avec une marge de +/-5% sont calculées sur la base des plans phase APD/DCE et sont susceptibles de subir des modifications lors des phases suivantes en fonction des impératifs de construction.



Maître d'ouvrage :
SNC JAURES
 Adresse : 102 ave de Lodève 34000 Montpellier

Architecte Concepteur :
Espace Concept Architecture SARL
 25, rue Charles Gide 34170 Castelnau le Lez

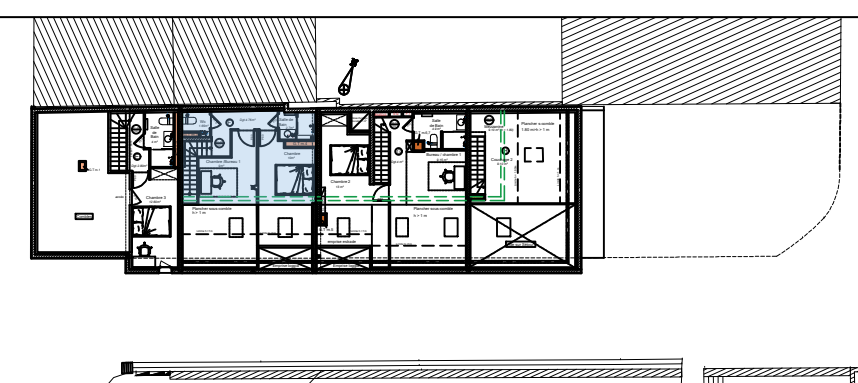

Logement F : T3 - 68 m² Niv. Mez

Surfaces Habitables	
Entrée/Rgt	
Séjour	
Cuisine	
Chambre 1	9.00 m²
Chambre 2	10.00 m²
SdB	2.70 m²
WC	
WC Mez	1.65 m²
Dégt 1	
Dégt 2 Mez	4.75 m²
Total SU	