

Légende

- 46.78 ● Z toiture
- 42.04 ● Z sol
- ⊙ □ Regards de visite EU
- Plaque FT
- Seuil
- ▭ Bati relévé
- ➔ sens d'écoulement des eaux

BX 246 Numéro de parcelle
 — Cadastre Brut
 - Les limites ne seront définitives qu'une fois le bornage réalisé. -

COORDONNEES "RGF 93 - CC43"
 NIVELLEMENT NGF - IGN 69
 0 10 m
 1/200

DGEMA
 Groupe DIEGO

Agence de MONTPELLIER
 134, Rue de Font Caude
 34 080 - MONTPELLIER
 04.67.061.061 - montpellier@dgema.fr

Adresse :	3, Place Pierre Flotte 34000 MONTPELLIER
Parcelle :	BX 246 et 247
Maitre d'ouvrage :	ARCITIS
Dossier :	230788 - D002

Echelle de dessin: 1/200
 Impression: A3 - 1/200


ETAT DES LIEUX
 JUIN 2024

TERRAIN :	GC	BUREAU :	ABOI
VALIDATION :	L.ROUGES	RÉFÉRENT :	L.ROUGES
INDICE :	A		



PLAN DE MASSE

Les plans fournis ne peuvent en aucun cas se substituer à un diagnostic technique pour la réalisation d'un projet de modification de l'ouvrage.

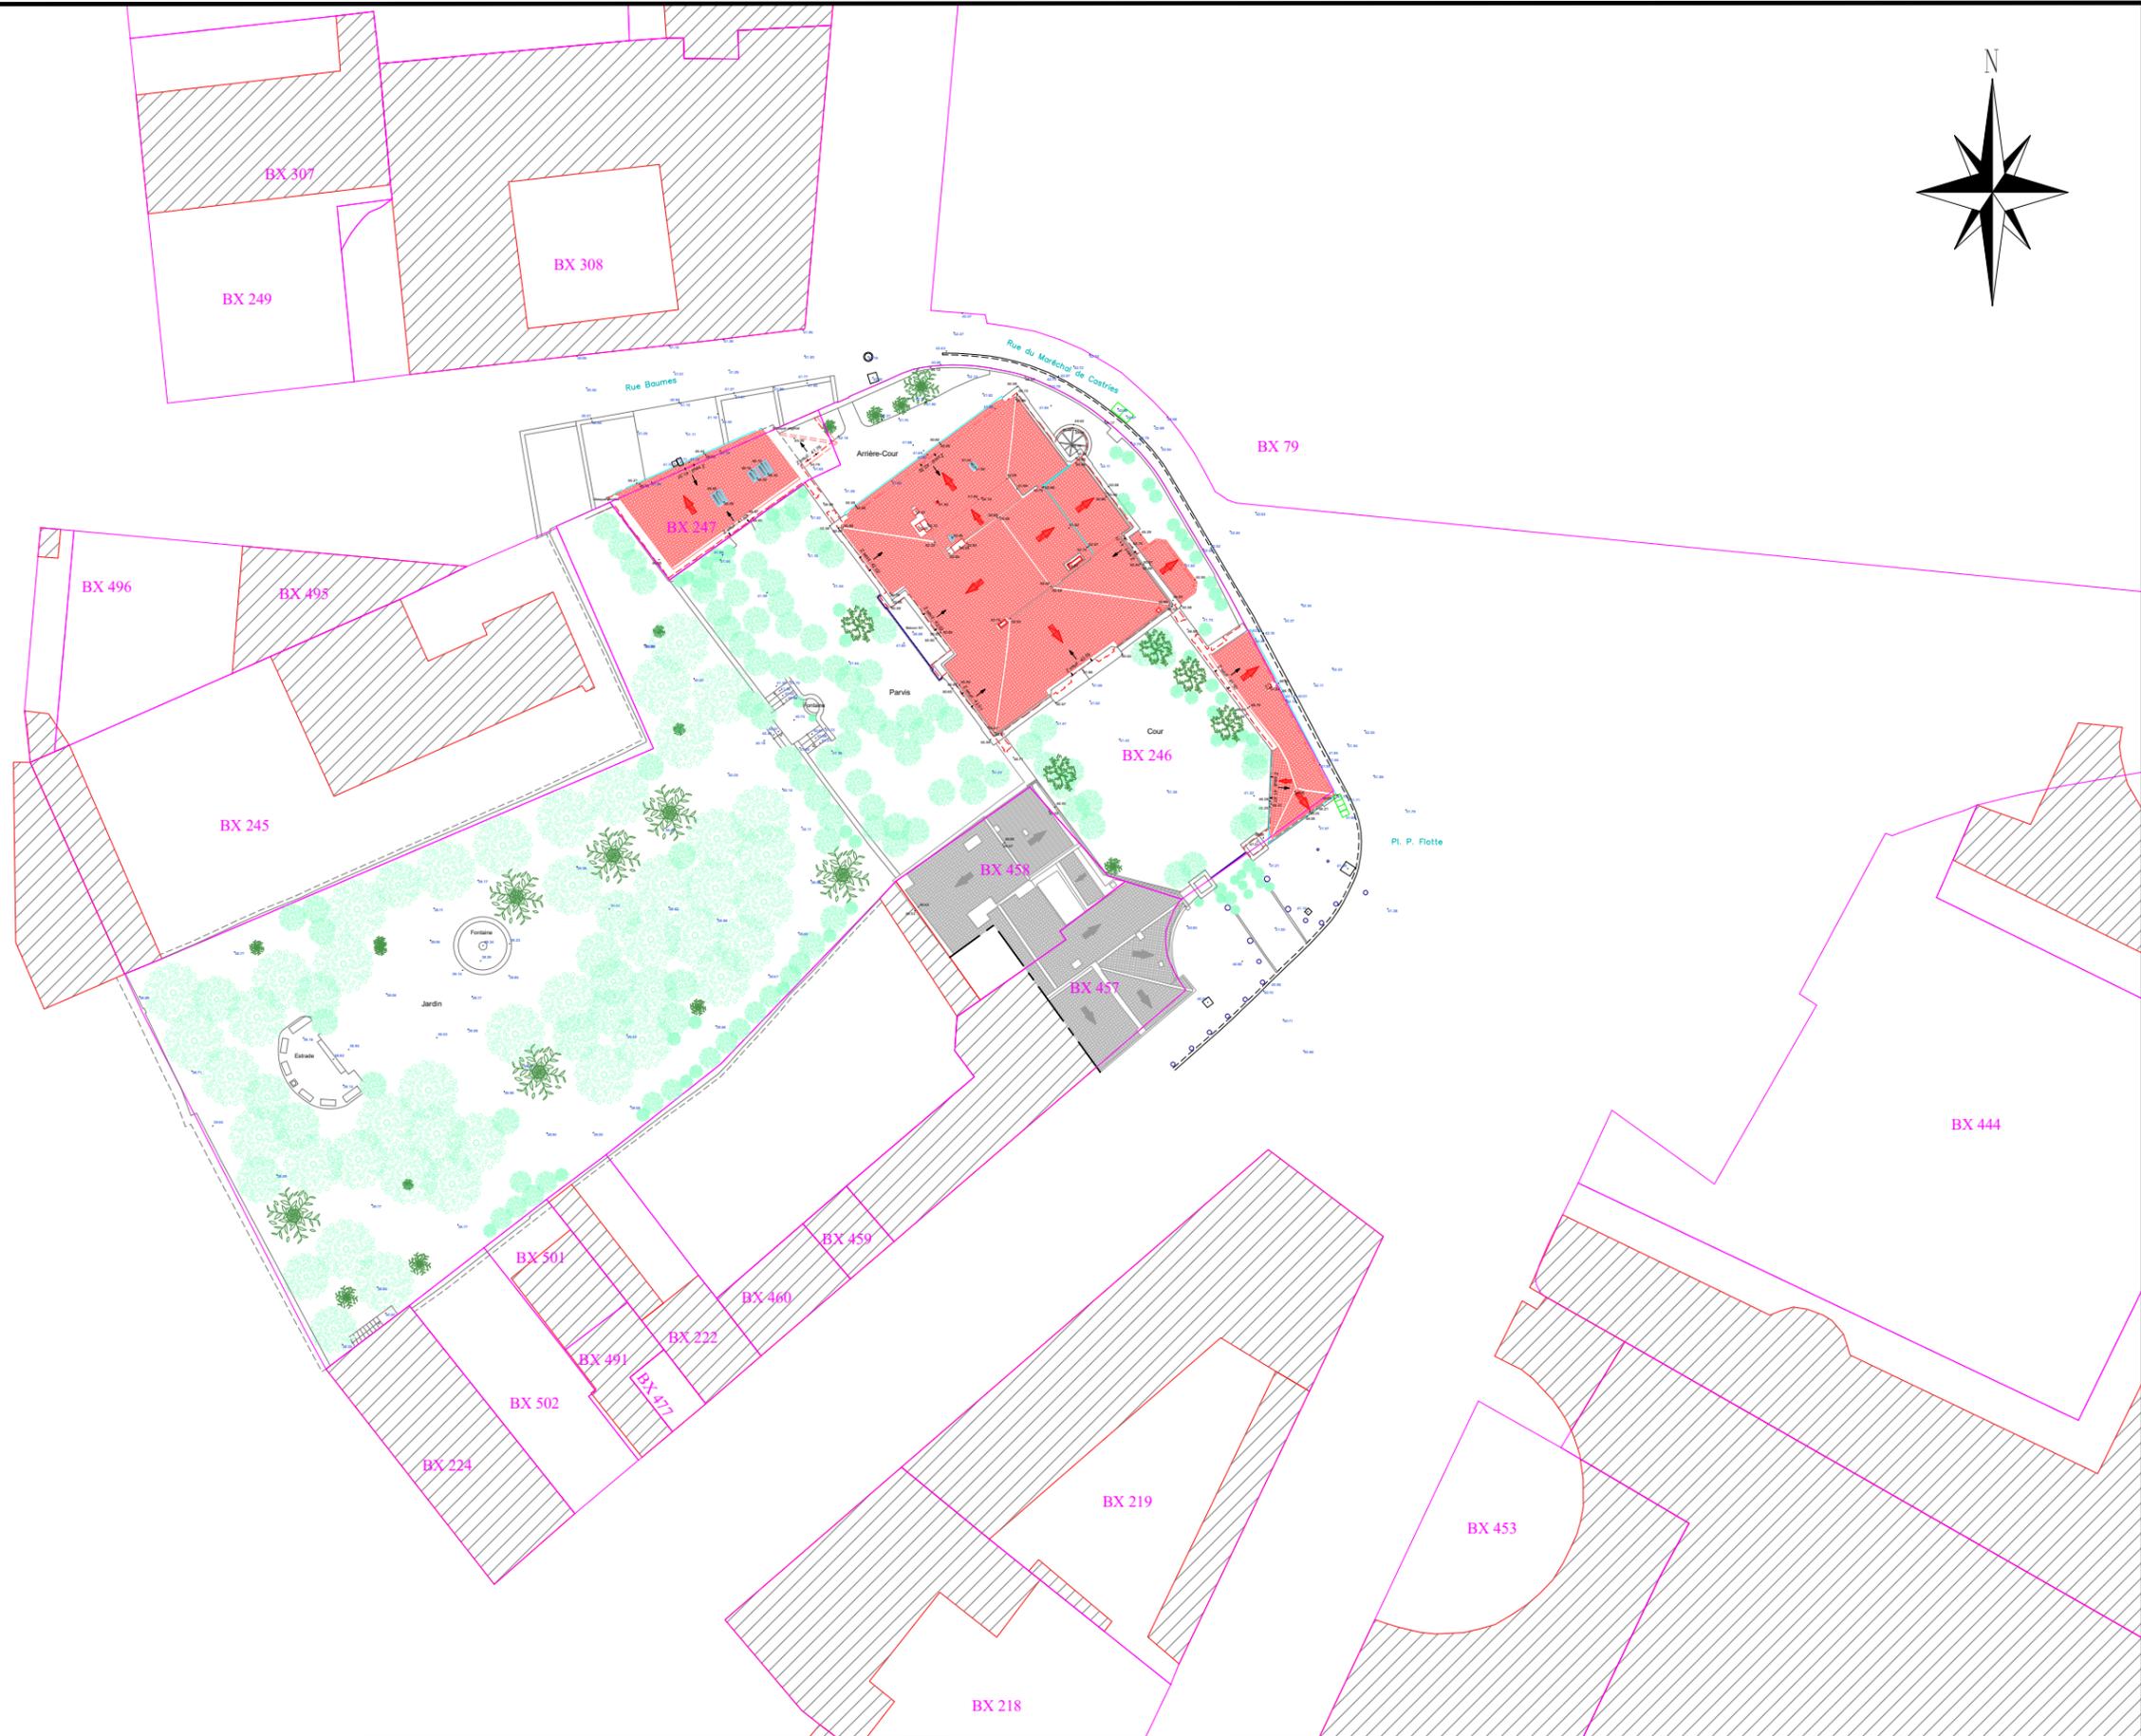

Légende	
46.78 •	Z toiture
42.04 •	Z sol
⊙ □	Regards de visite EU
□	Plaque FT
↗	Seuil
⬜	Bati relevé
➔	sens d'écoulement des eaux

BX 246 Numéro de parcelle
Cadastre Brut
- Les limites ne seront définitives qu'une fois le bornage réalisé. -

COORDONNEES "RGF 93 - CC43"
NIVELLEMENT NGF - IGN 69
0 10 m
1/200

DGEMA
Groupe DIEGO

Agence de MONTPELLIER
134, Rue de Font Caude
34 080 - MONTPELLIER
04.67.061.061 - montpellier@dgema.fr

Adresse :	3, Place Pierre Flotte 34000 MONTPELLIER
Parcelle :	BX 246 et 247
Maitre d'ouvrage :	ARCITIS
Dossier :	230788 - D002



Echelle de dessin: 1/200 Impression: A3 - 1/500	ETAT DES LIEUX	JUIN 2024
PLAN DE MASSE		

TERRAIN :	GC	BUREAU :	ABOI
VALIDATION :	L.ROUGES	RÉFÉRENT :	L.ROUGES
INDICE :	A		

Les plans fournis ne peuvent en aucun cas se substituer à un diagnostic technique pour la réalisation d'un projet de modification de l'ouvrage.