




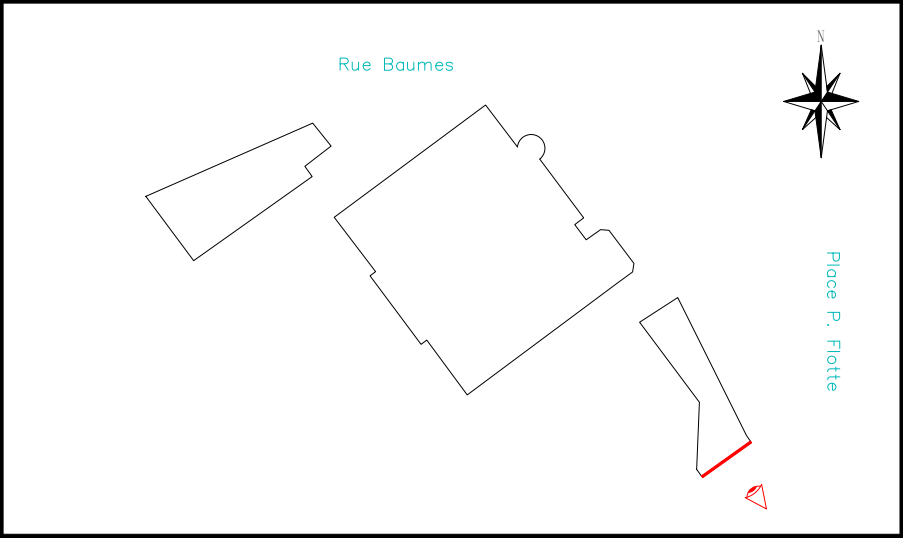


Façade 1

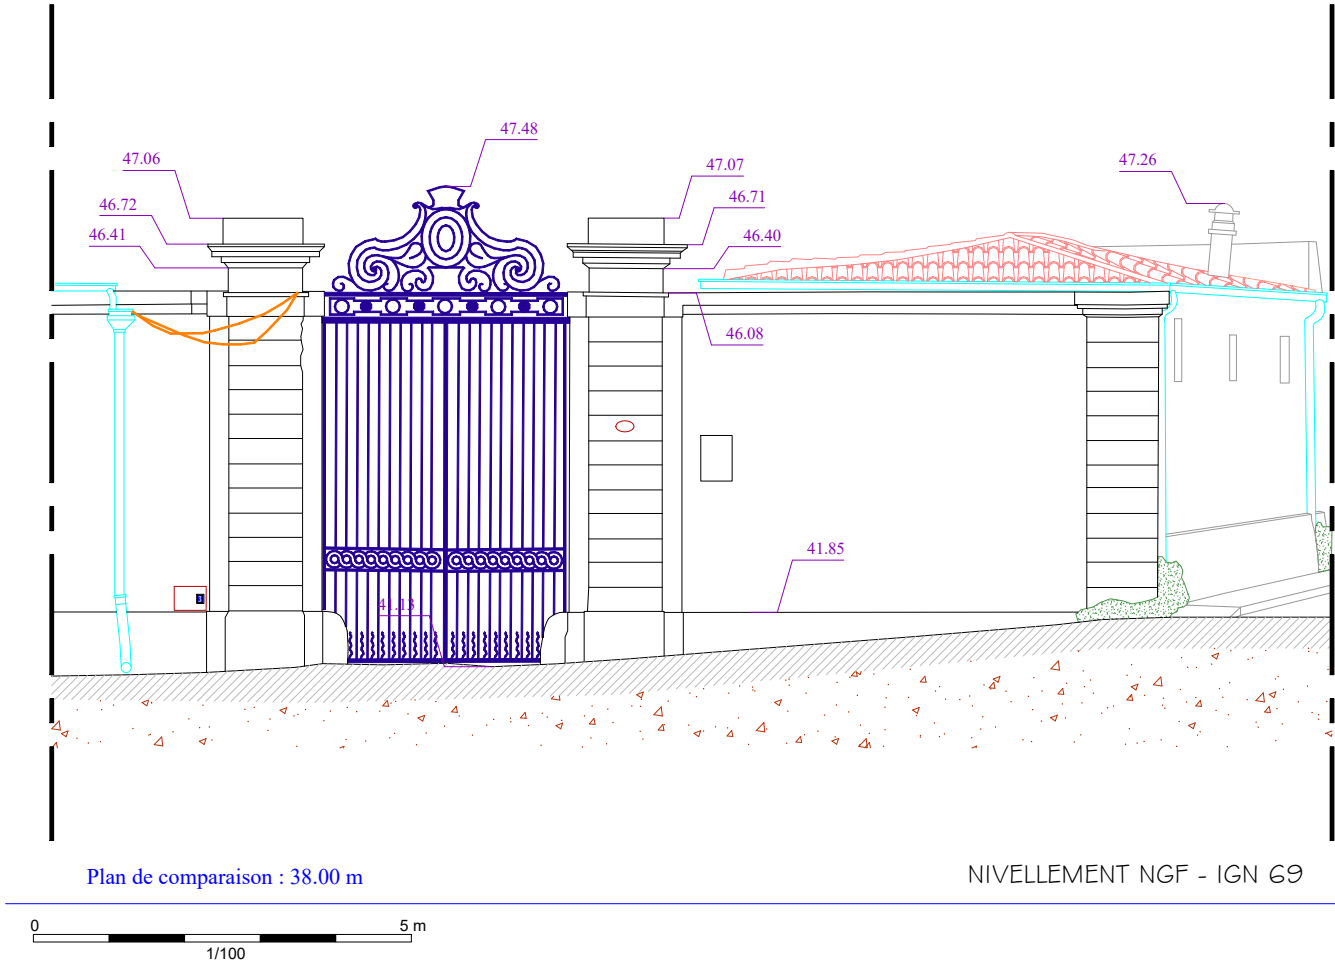

DGEMA Groupe DIEGO Agence de MONTPELLIER 134, Rue de Font Caude 34 080 - MONTPELLIER 04.67.061.061 - montpellier@dgema.fr	Adresse : 3, Place Pierre Flotte 34000 MONTPELLIER		Echelle de dessin: 1/50 Impression: A3 - 1/100	ETAT DES LIEUX	MAI 2024	TERRAIN : GC	BUREAU : ABOI	Les plans fournis ne peuvent en aucun cas se substituer à un diagnostic technique pour la réalisation d'un projet de modification de l'ouvrage.
	Parcelle : BX 246 et 247		BATIMENT EST Façade 1			VALIDATION : L.ROUGES		
	Maitre d'ouvrage : ARCITIS					RÉFÉRENT : L.ROUGES		
	Dossier : 230788 - D002					INDICE : A		

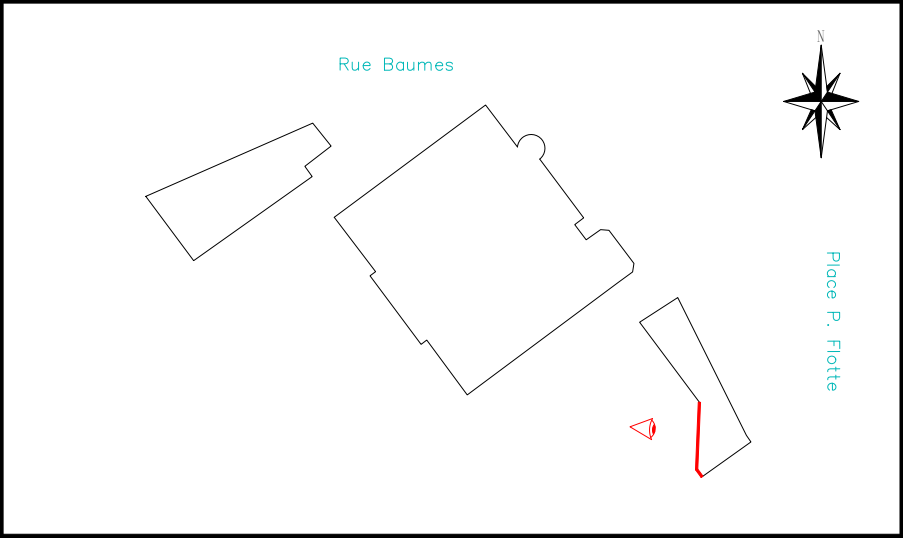



Façade 2

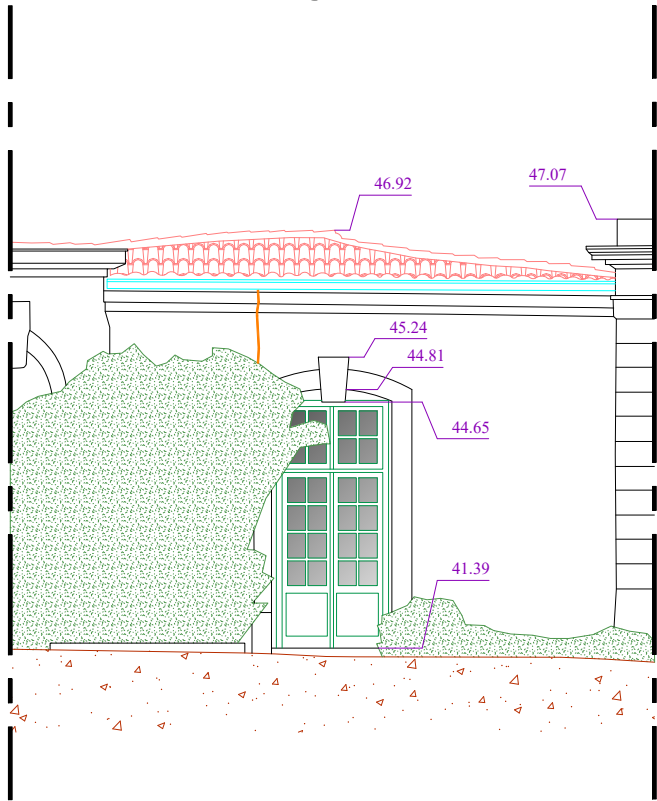



Plan de comparaison : 38.00 m

NIVELLEMENT NGF - IGN 69

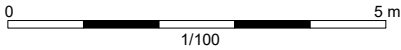


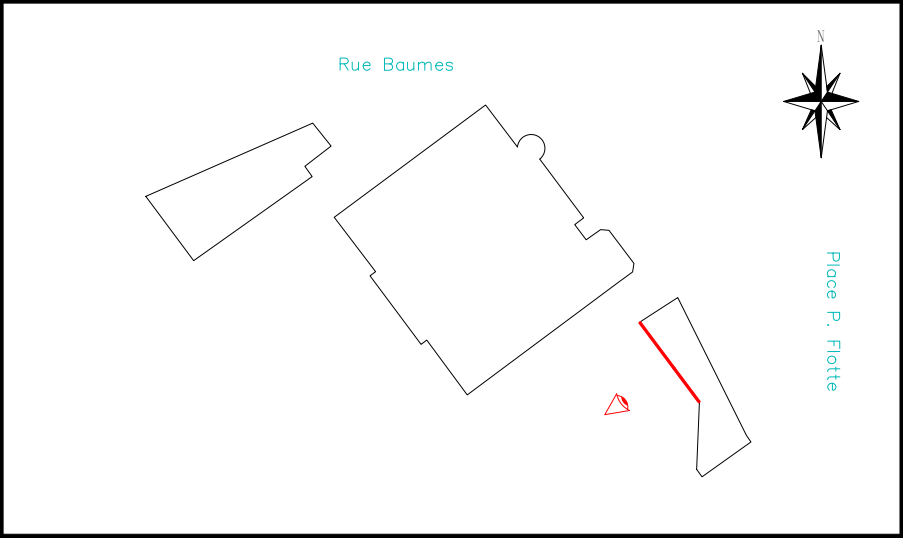


Façade 3

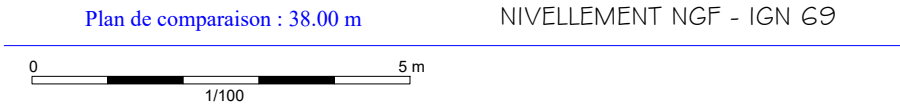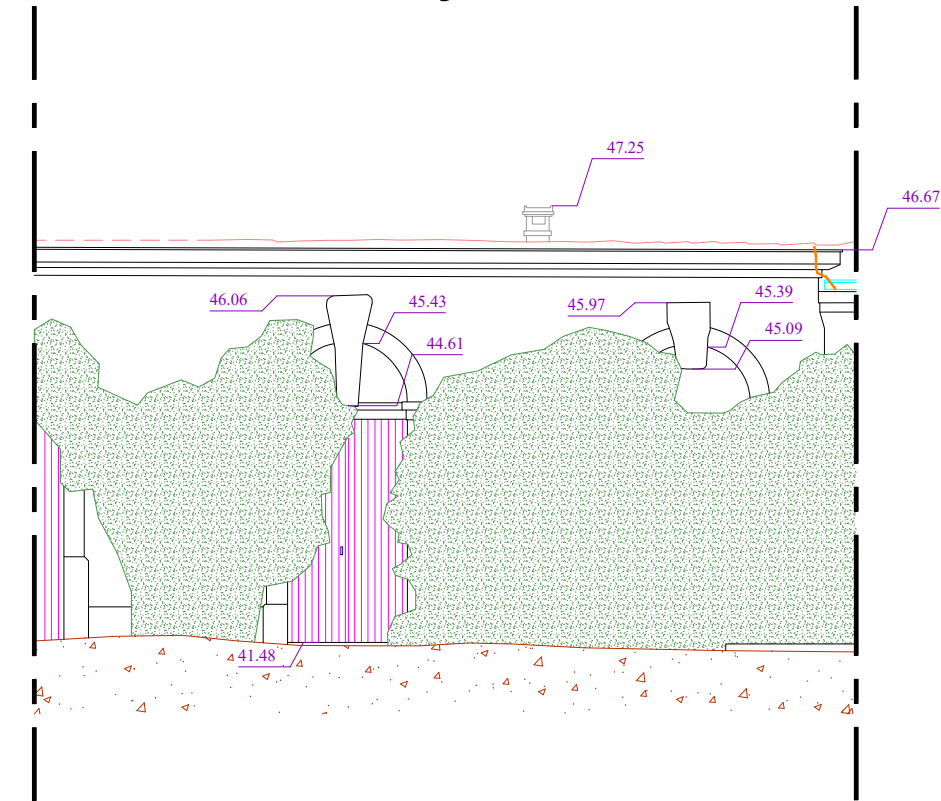

 Agence de MONTPELLIER 134, Rue de Font Caude 34 080 - MONTPELLIER 04.67.061.061 - montpellier@dgema.fr	Adresse :	3, Place Pierre Flotte 34000 MONTPELLIER	Echelle de dessin: 1/50 Impression: A3 - 1/100	ETAT DES LIEUX	MAI 2024	TERRAIN : GC	BUREAU : ABOI	Les plans fournis ne peuvent en aucun cas se substituer à un diagnostic technique pour la réalisation d'un projet de modification de l'ouvrage.
	Parcelle :	BX 246 et 247		BATIMENT EST Façade 3		VALIDATION : L.ROUGES		
	Maitre d'ouvrage :	ARCITIS				RÉFÉRENT : L.ROUGES		
	Dossier :	230788 - D002				INDICE : A		

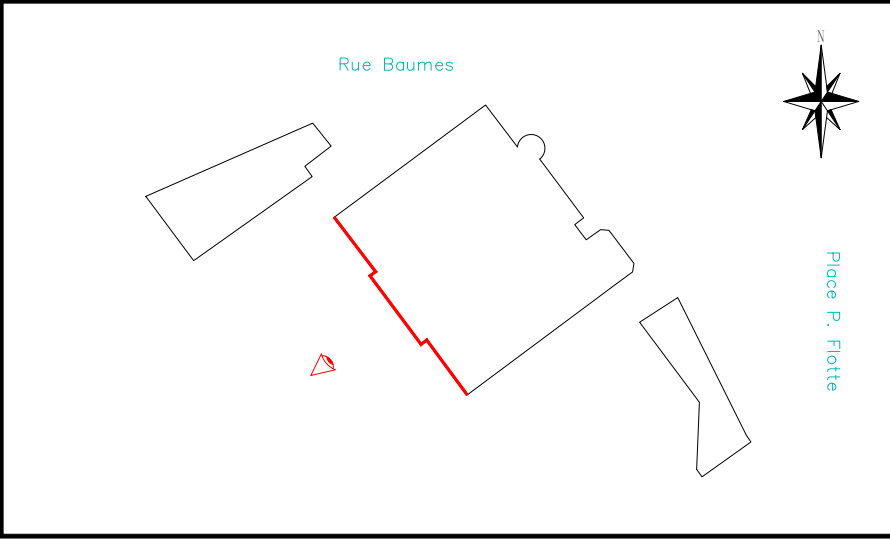


Façade 5

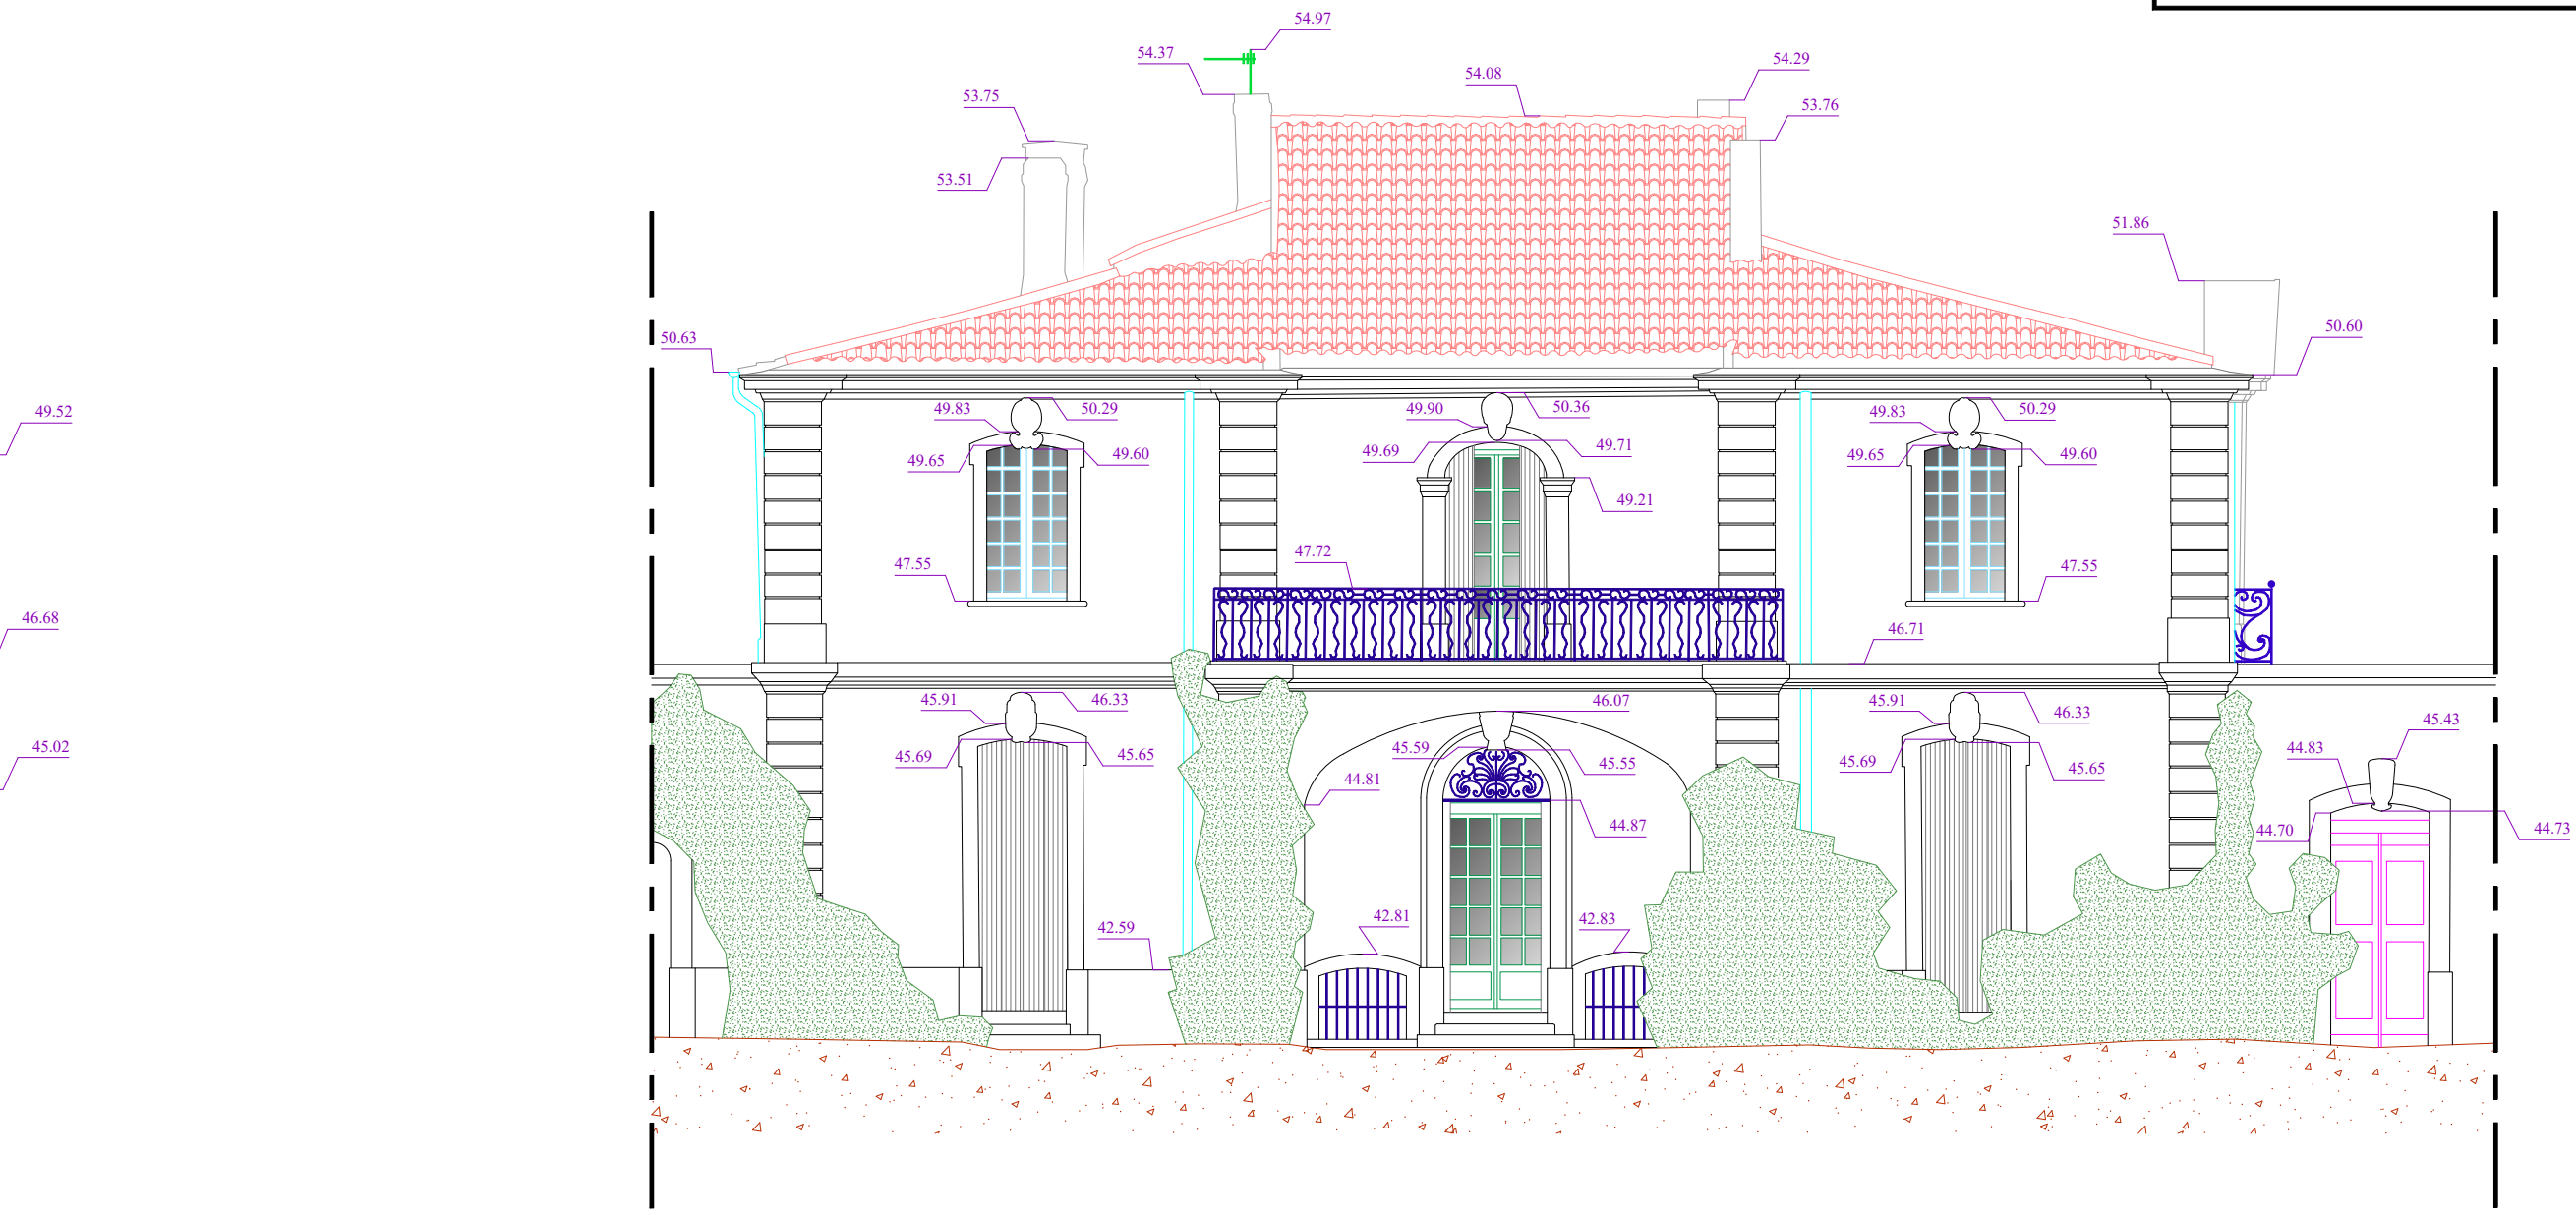


Plan de comparaison : 38.00 m


NIVELLEMENT NGF - IGN 69

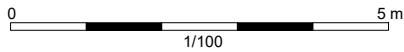

 Agence de MONTPELLIER 134, Rue de Font Caude 34 080 - MONTPELLIER 04.67.061.061 - montpellier@dgema.fr	Adresse : 3, Place Pierre Flotte 34000 MONTPELLIER			Echelle de dessin: 1/50 Impression: A3 - 1/100	ETAT DES LIEUX	MAI 2024	TERRAIN : GC	BUREAU : ABOI	Les plans fournis ne peuvent en aucun cas se substituer à un diagnostic technique pour la réalisation d'un projet de modification de l'ouvrage.
	Parcelle : BX 246 et 247	BATIMENT PRINCIPAL Façade 5					VALIDATION : L.ROUGES		
	Maitre d'ouvrage : ARCITIS						RÉFÉRENT : L.ROUGES		
	Dossier : 230788 - D002						INDICE : A		

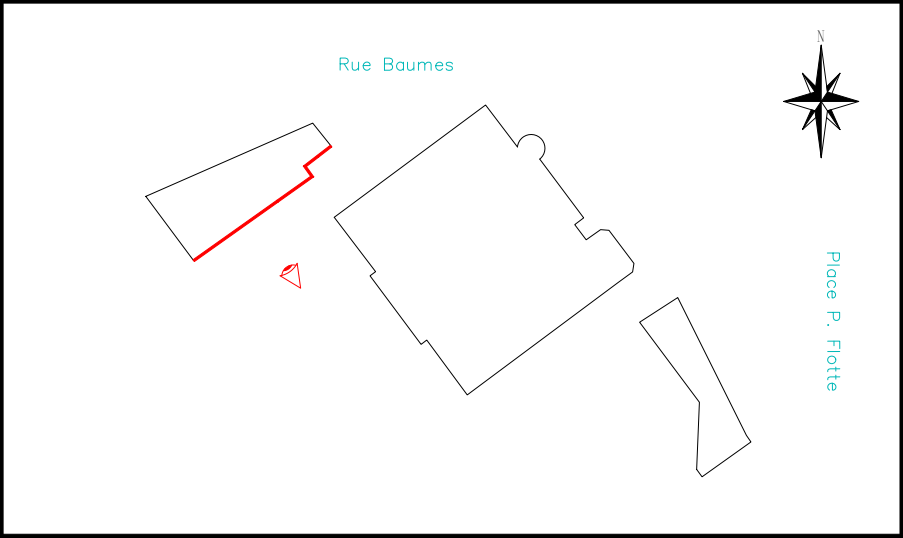

Façade 6

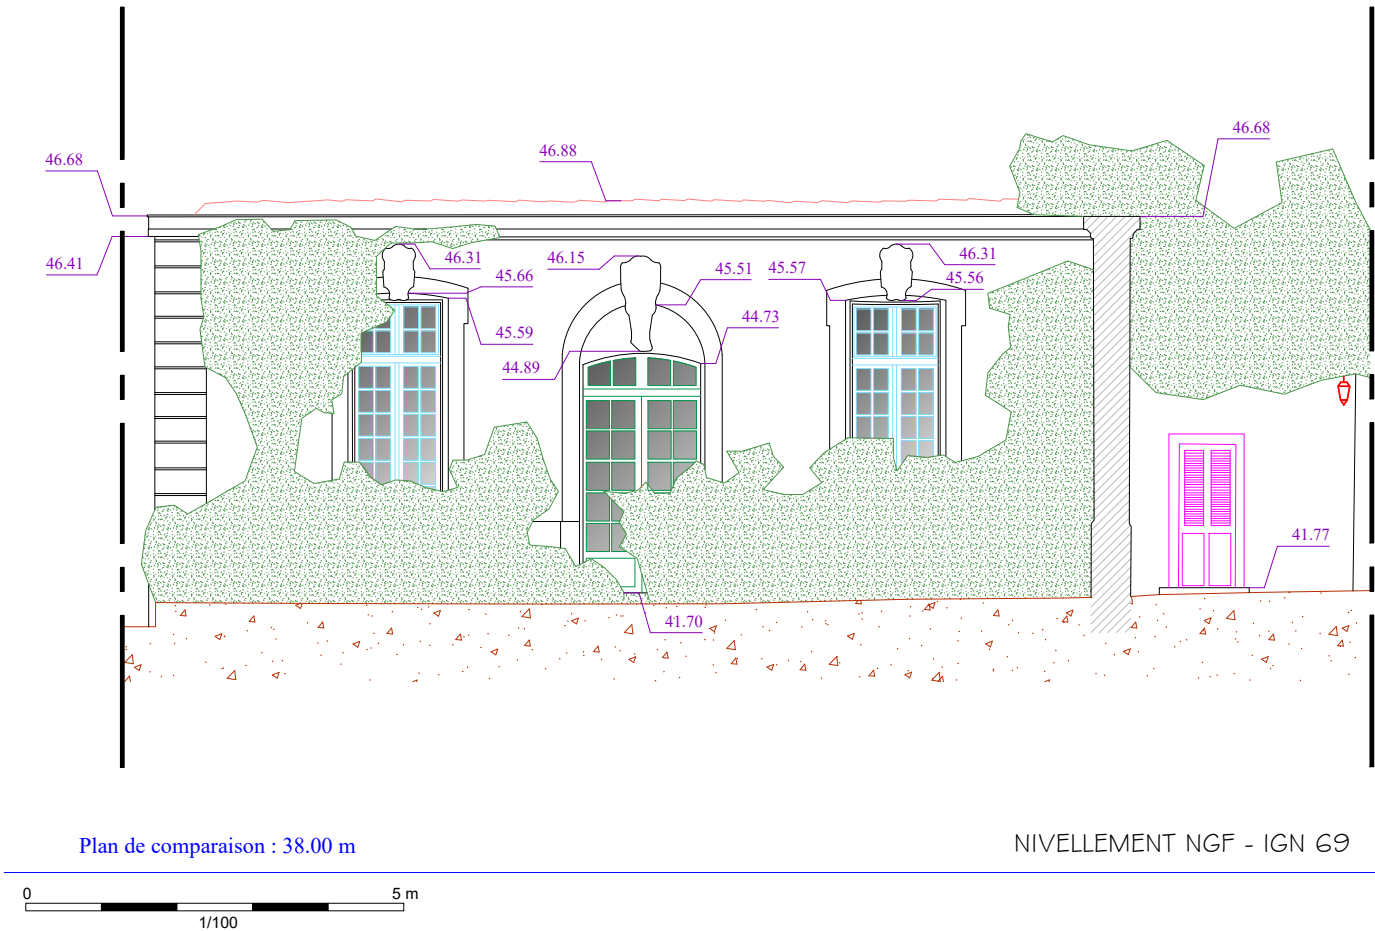


Adresse :	3, Place Pierre Flotte 34000 MONTPELLIER	
Parcelle :	BX 246 et 247	
Maitre d'ouvrage :	ARCITIS	
Dossier :	230788 - D002	


Echelle de dessin: 1/50
Impression: A3 - 1/100

ETAT DES LIEUX	MAI 2024	TERRAIN : GC	BUREAU : ABOI
BATIMENT NORD Façade 6		VALIDATION :	L.ROUGES
		RÉFÉRENT :	L.ROUGES
		INDICE :	A


Les plans fournis ne peuvent en aucun cas se substituer à un diagnostic technique pour la réalisation d'un projet de modification de l'ouvrage.

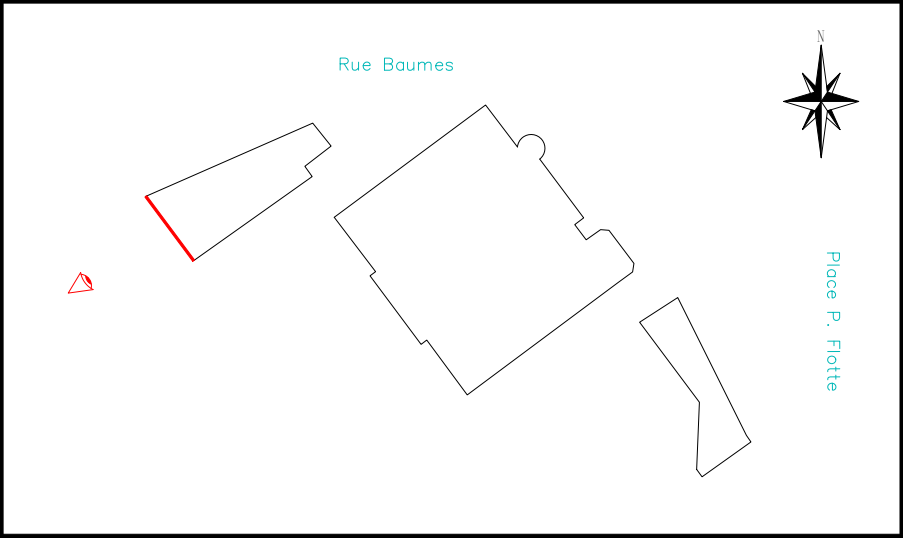

Façade 7

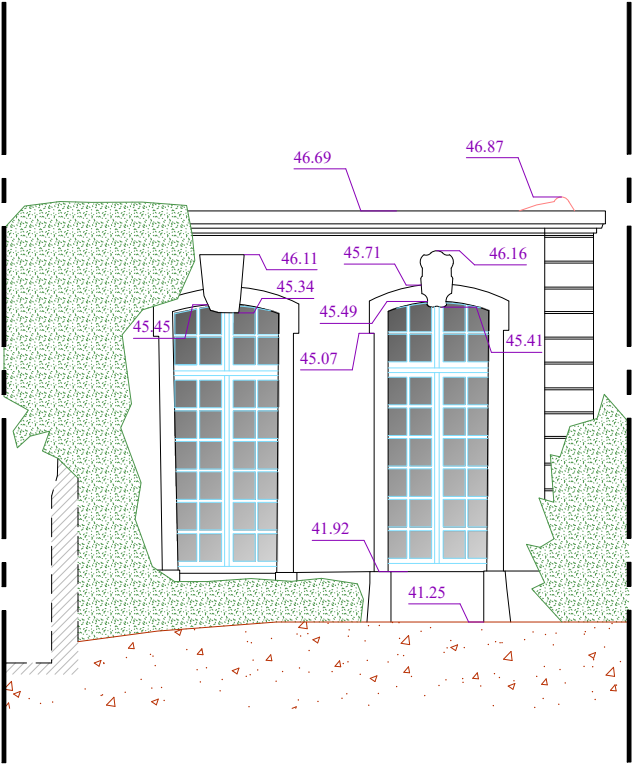

Plan de comparaison : 38.00 m NIVELLEMENT NGF - IGN 69

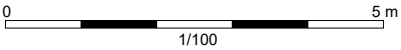

Agence de MONTPELLIER
134, Rue de Font Caude
34 080 - MONTPELLIER
04.67.061.061 - montpellier@dgema.fr

Adresse : 3, Place Pierre Flotte
34000 MONTPELLIER

Parcelle : BX 246 et 247

Maitre d'ouvrage : ARCITIS

Dossier : 230788 - D002



Echelle de dessin: 1/50
Impression: A3 - 1/100

ETAT DES LIEUX

MAI 2024

TERRAIN : GC

BUREAU : ABOI


VALIDATION : L.ROUGES

RÉFÉRENT : L.ROUGES


INDICE : A

BATIMENT NORD
Façade 7


Les plans fournis ne peuvent en aucun cas se substituer à un diagnostic technique pour la réalisation d'un projet de modification de l'ouvrage.

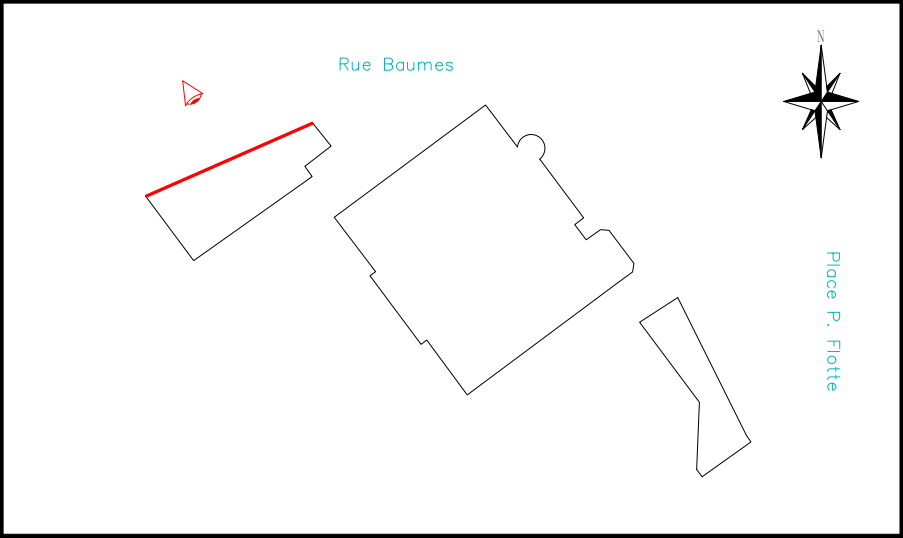


Façade 8

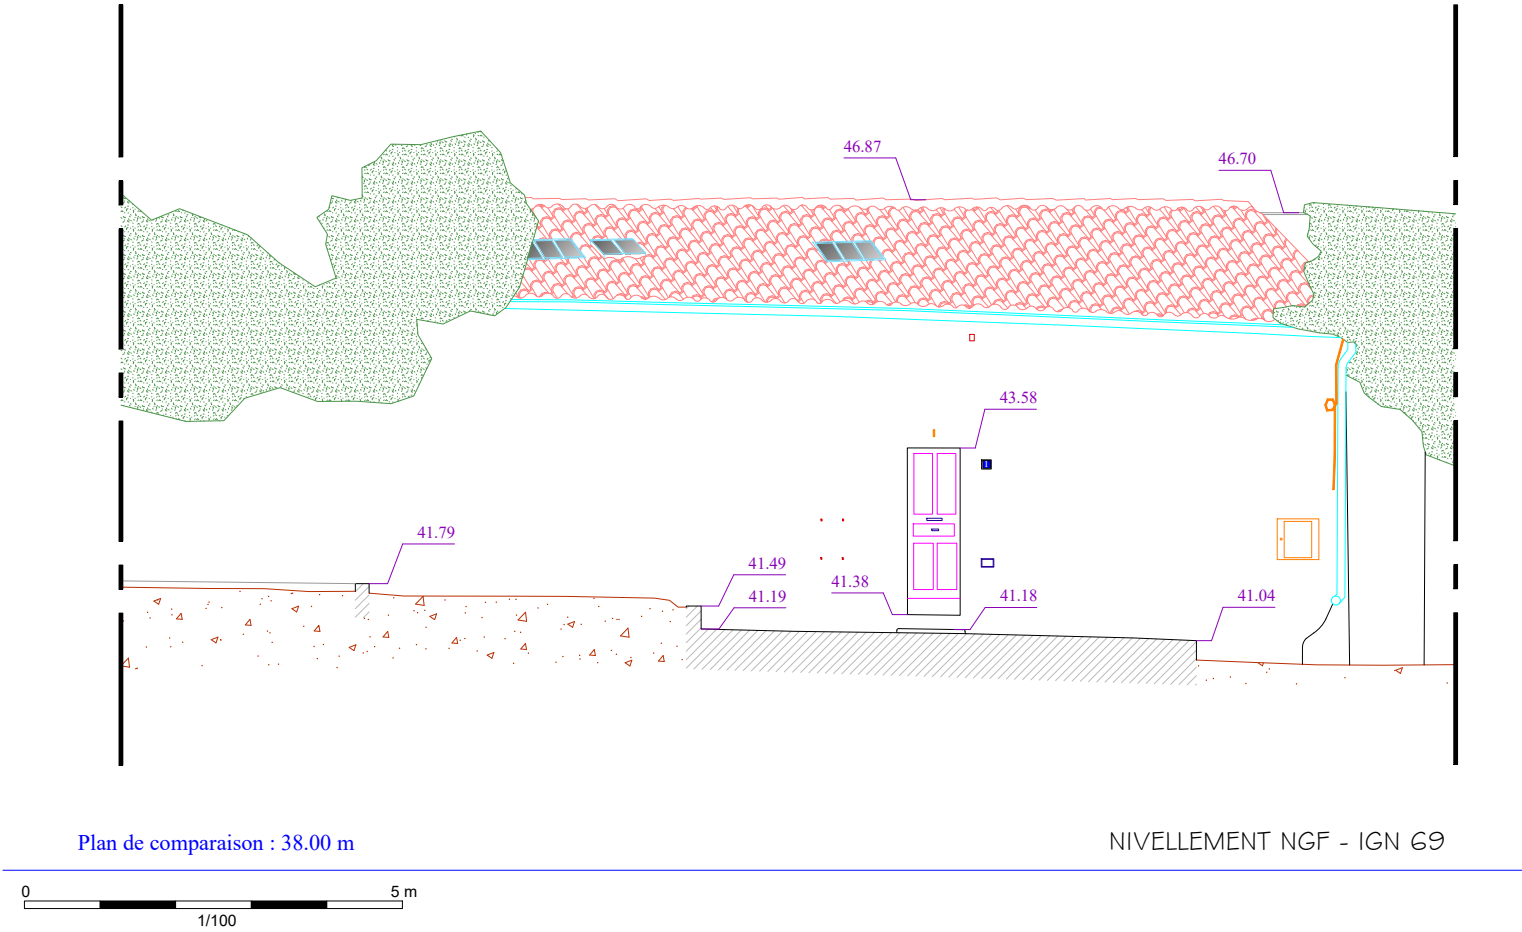


DGEMA Groupe DIEGO Agence de MONTPELLIER 134, Rue de Font Caude 34 080 - MONTPELLIER 04.67.061.061 - montpellier@dgema.fr	Adresse : 3, Place Pierre Flotte 34000 MONTPELLIER		Echelle de dessin: 1/50 Impression: A3 - 1/100	ETAT DES LIEUX	MAI 2024	TERRAIN : GC	BUREAU : ABOI	Les plans fournis ne peuvent en aucun cas se substituer à un diagnostic technique pour la réalisation d'un projet de modification de l'ouvrage.
	Parcelle : BX 246 et 247		BATIMENT NORD Façade 8			VALIDATION : L.ROUGES		
	Maitre d'ouvrage : ARCITIS					RÉFÉRENT : L.ROUGES		
	Dossier : 230788 - D002					INDICE : A		

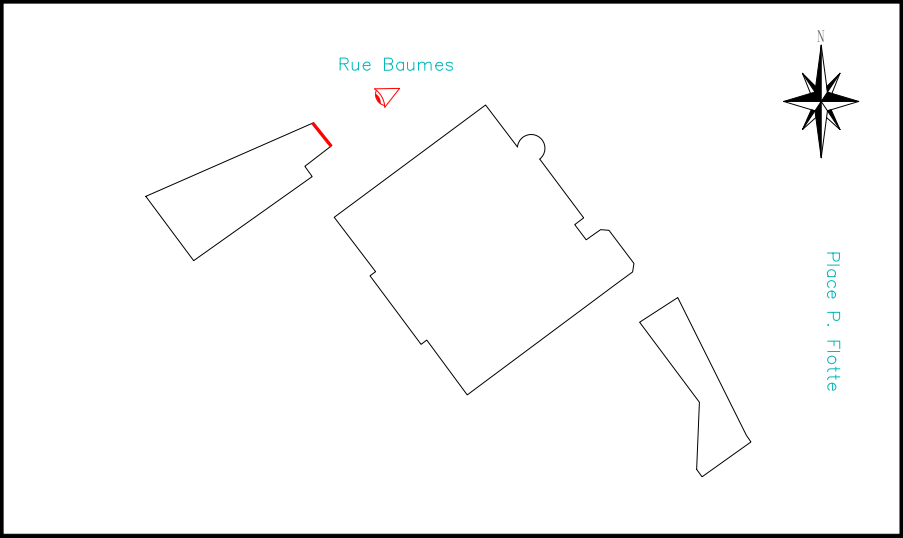

Façade 9

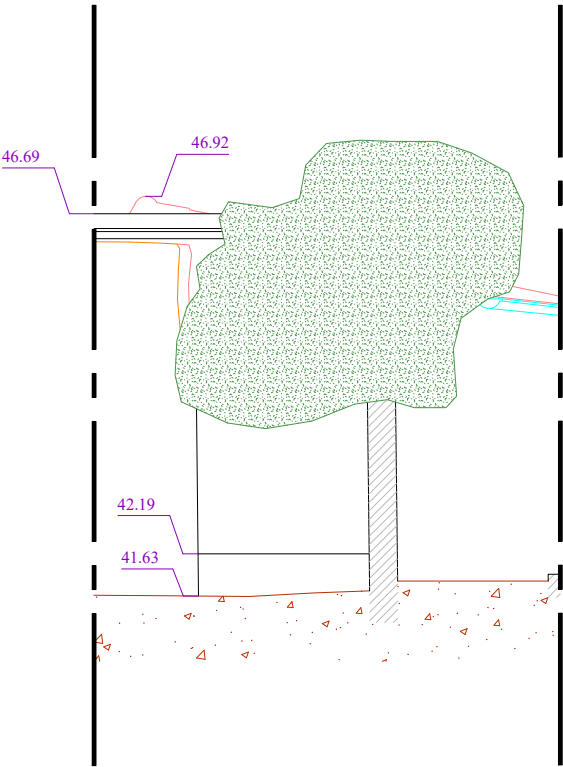

Plan de comparaison : 38.00 m NIVELLEMENT NGF - IGN 69

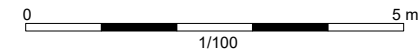

Agence de MONTPELLIER
134, Rue de Font Caude
34 080 - MONTPELLIER
04.67.061.061 - montpellier@dgema.fr

Adresse : 3, Place Pierre Flotte
34000 MONTPELLIER

Parcelle : BX 246 et 247

Maitre d'ouvrage : ARCITIS

Dossier : 230788 - D002



Echelle de dessin: 1/50
Impression: A3 - 1/100

ETAT DES LIEUX

MAI 2024

TERRAIN : GC

BUREAU : ABOI


VALIDATION : L.ROUGES

RÉFÉRENT : L.ROUGES


INDICE : A

BATIMENT NORD
Façade 9

Les plans fournis ne peuvent en aucun cas se substituer à un diagnostic technique pour la réalisation d'un projet de modification de l'ouvrage.

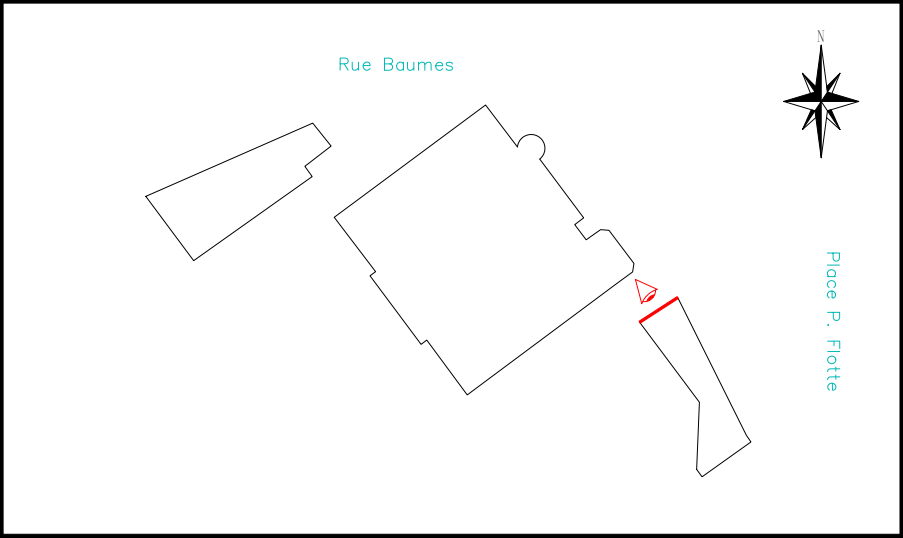


Façade 12

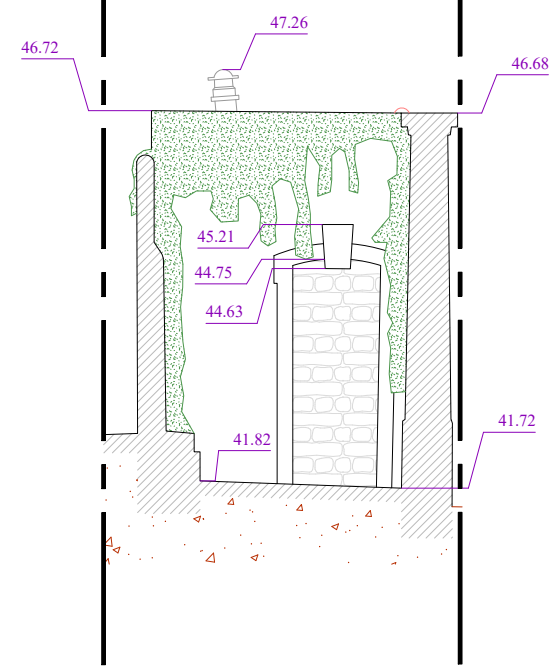

Plan de comparaison : 38.00 m

NIVELLEMENT NGF - IGN 69

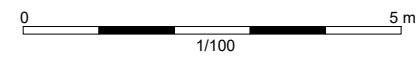

Agence de MONTPELLIER
134, Rue de Font Caude
34 080 - MONTPELLIER
04.67.061.061 - montpellier@dgema.fr

Adresse : 3, Place Pierre Flotte
34000 MONTPELLIER

Parcelle : BX 246 et 247

Maitre d'ouvrage : ARCITIS

Dossier : 230788 - D002



Echelle de dessin: 1/50
Impression: A3 - 1/100

ETAT DES LIEUX

MAI 2024

TERRAIN : GC

BUREAU : ABOI


VALIDATION : L.ROUGES

RÉFÉRENT : L.ROUGES


INDICE : A

BATIMENT EST
Façade 12

Les plans fournis ne peuvent en aucun cas se substituer à un diagnostic technique pour la réalisation d'un projet de modification de l'ouvrage.

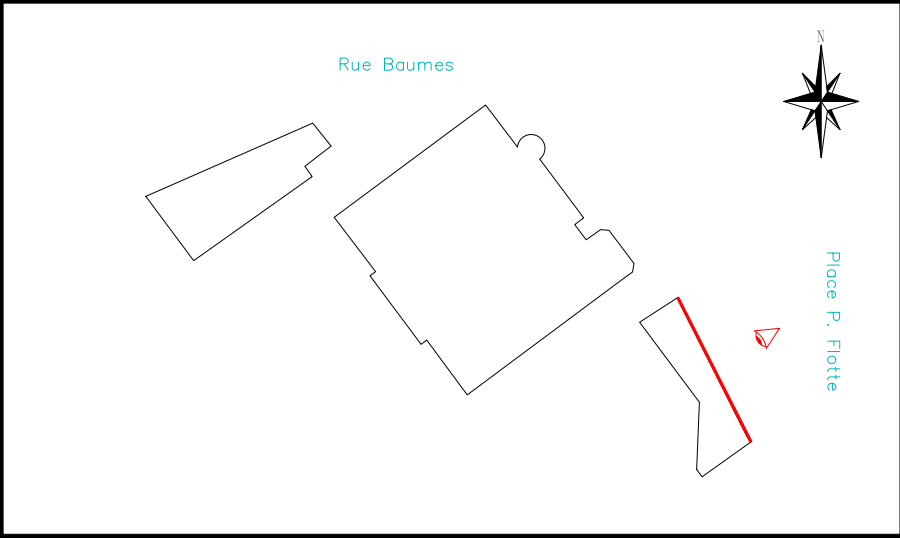

Façade 13

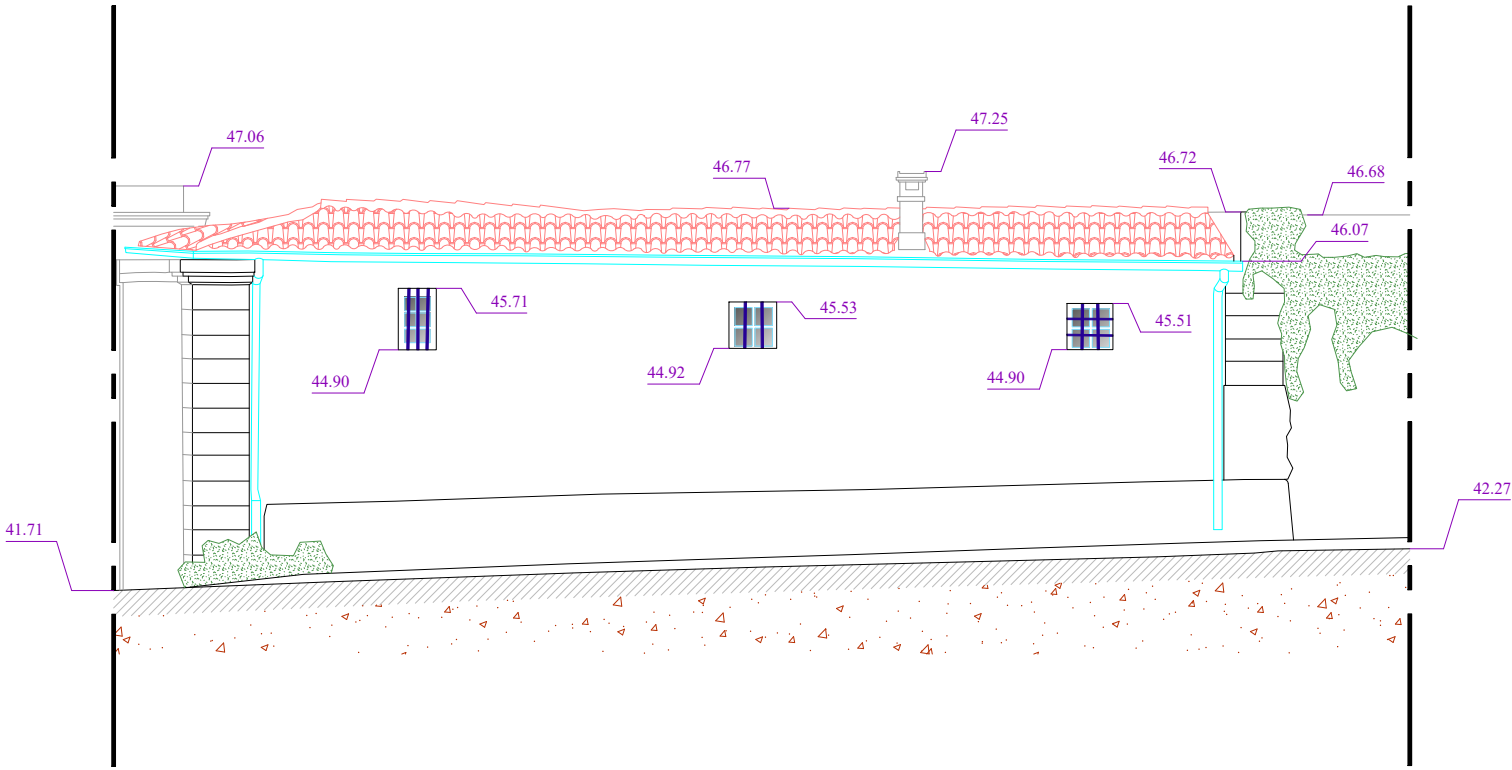

Plan de comparaison : 38.00 m

NIVELLEMENT NGF - IGN 69

