


CT

CT

CL

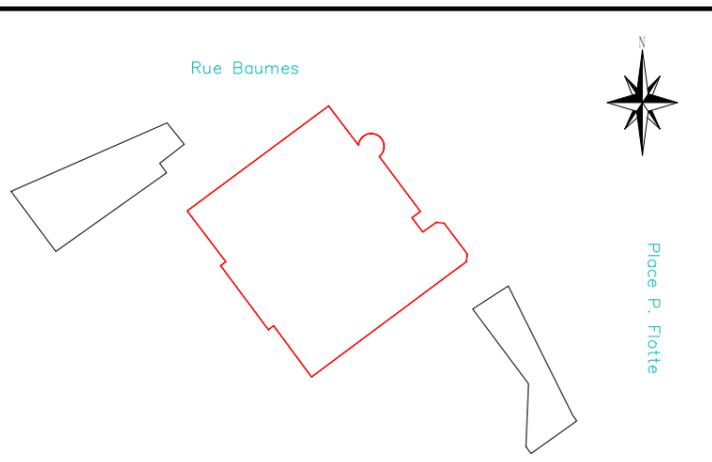

COORDONNEES "RGF 93 - CC43"
NIVELLEMENT NGF - IGN 69

0 5m
1/100

Légende:

Z Pl. : 38.02	Altitude plancher
Hspo : 1.52	Hauteur sous poutre
HsLin : 2.27	Hauteur sous linteau
Hsp : 3.63	Hauteur sous plafond
Hspv : 2.10	Hauteur sous pied de voûte
Hsvo : 3.40	Hauteur sous clé de voûte
Hsp : <1.80	Hauteur inférieure à 1m80

DGEMA
Groupe DIEGO

Agence de MONTPELLIER
134, Rue de Font Caude
34 080 - MONTPELLIER
04.67.061.061 - montpellier@dgema.fr

Adresse :	3, Place Pierre Flotte 34000 MONTPELLIER
Parcelle :	BX 246 et 247
Maitre d'ouvrage :	ARCITIS
Dossier :	230788 - D002



Echelle de dessin: 1/50
Impression: A3 - 1/100

ETAT DES LIEUX
MAI 2024


**PLAN DE NIVEAU - Bât. Principal
SS**

TERRAIN :	GC	BUREAU :	ABOI
VALIDATION :	L.ROUGES	RÉFÉRENT :	L.ROUGES
INDICE :	A		

Les plans fournis ne peuvent en aucun cas se substituer à un diagnostic technique pour la réalisation d'un projet de modification de l'ouvrage.

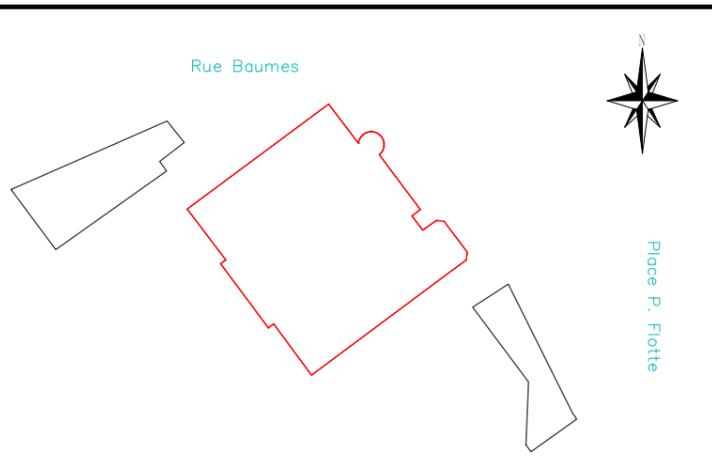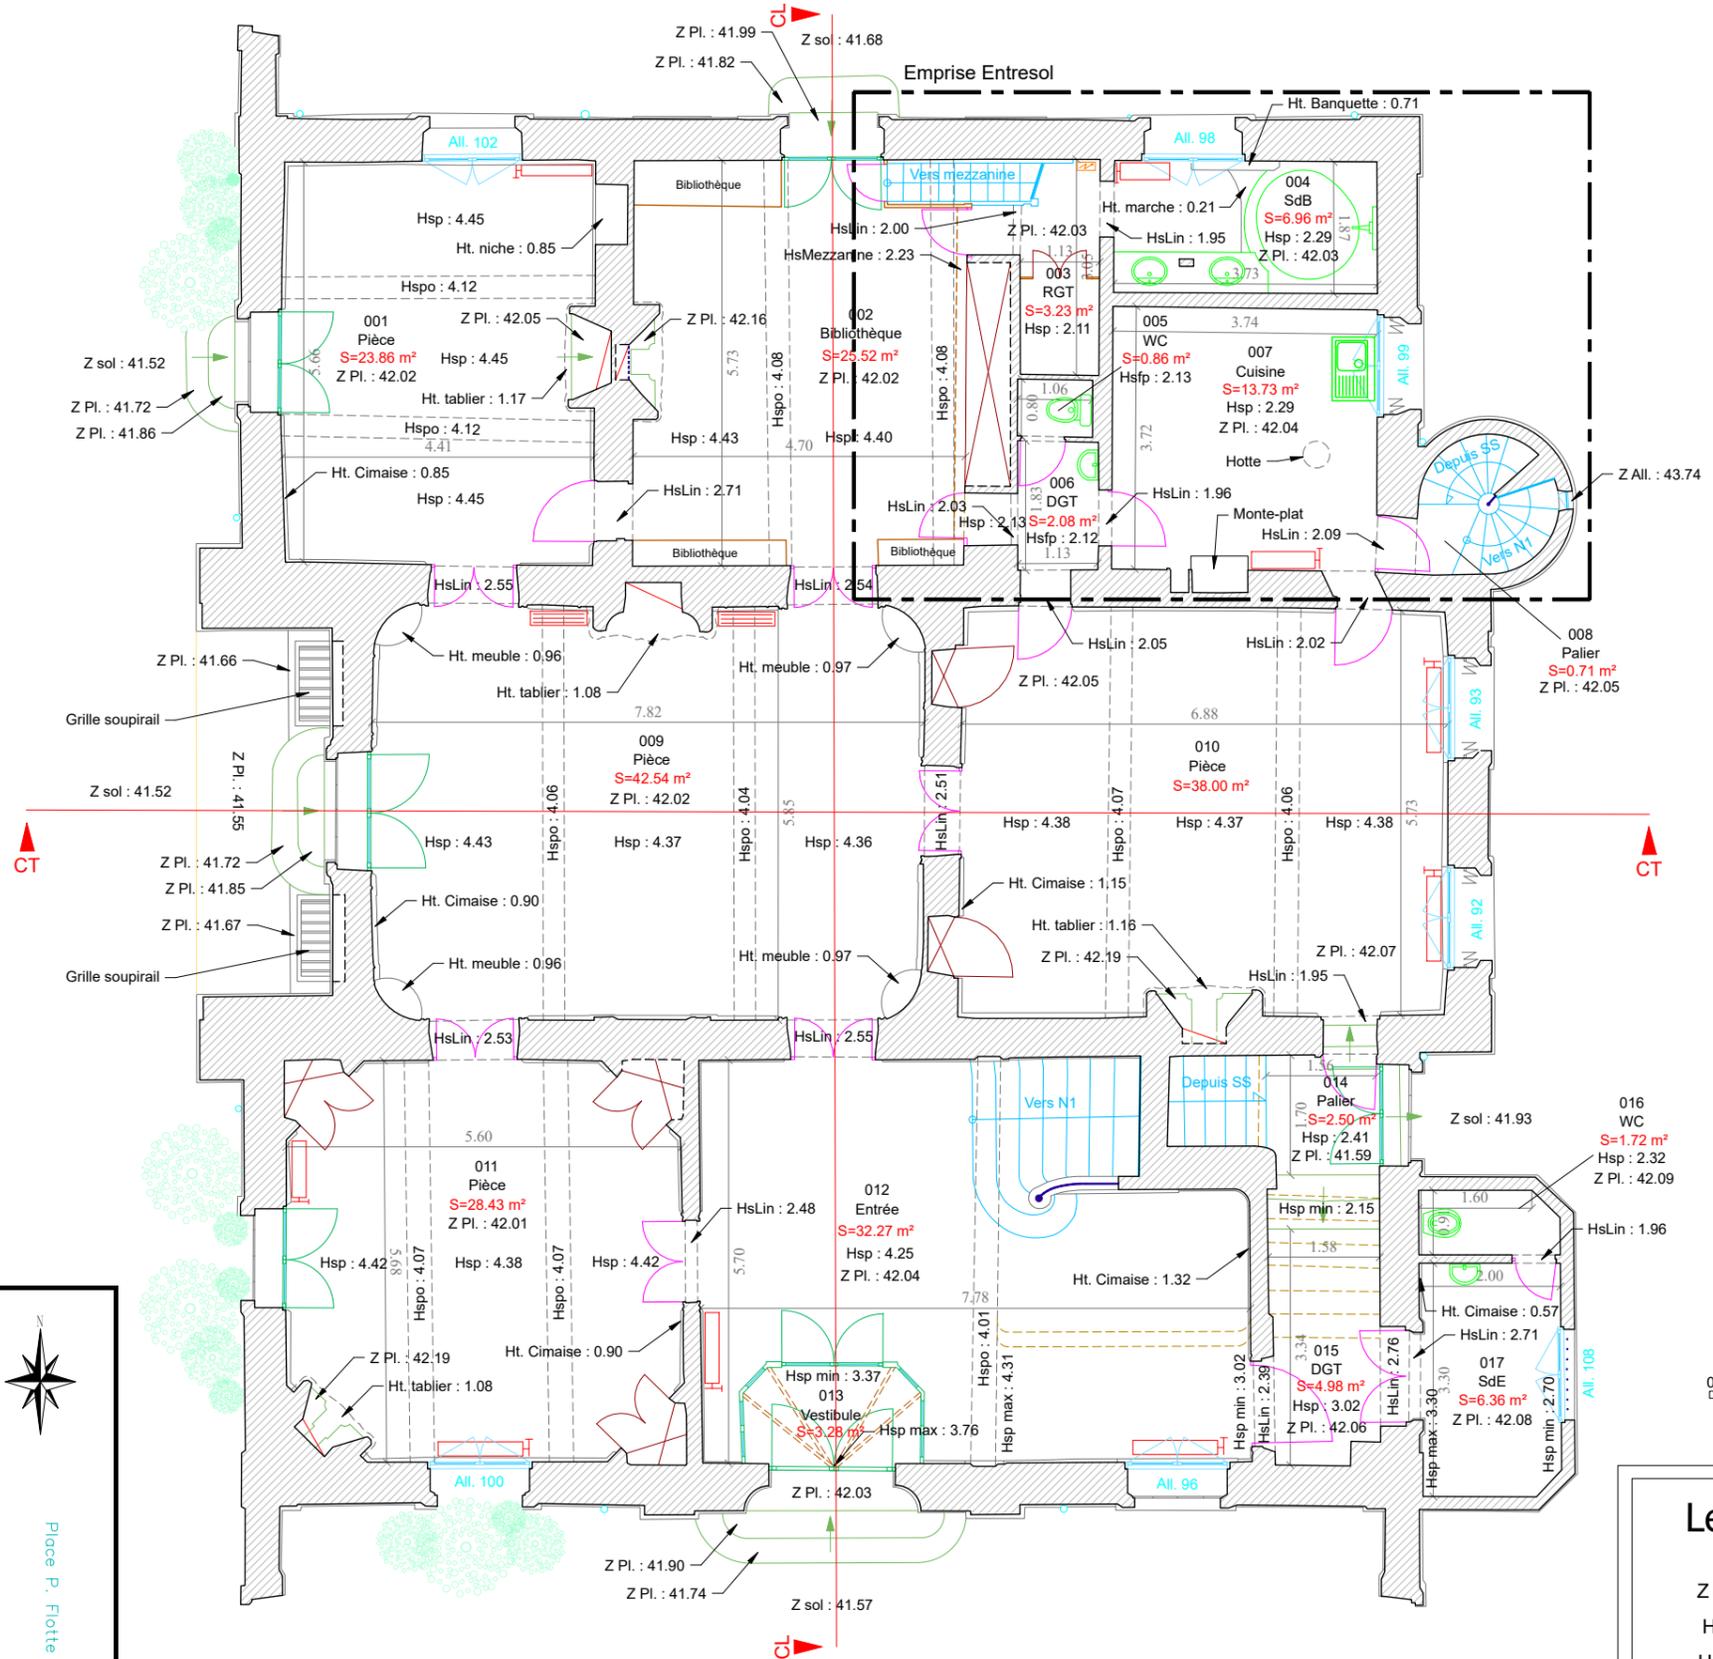

COORDONNÉES "RGF 93 - CC43"
NIVELLEMENT NGF - IGN 69

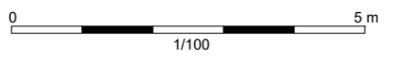

Légende:

Z Pl. : 42.07	Altitude plancher
Hspo : 4.07	Hauteur sous poutre
HsLin : 2.76	Hauteur sous linteau
Hsp : 4.25	Hauteur sous plafond
All. 108	Hauteur d'allège (cm)

DGEMA
Groupe DIEGO

Agence de MONTPELLIER
134, Rue de Font Caude
34 080 - MONTPELLIER
04.67.061.061 - montpellier@dgema.fr

Adresse :	3, Place Pierre Flotte 34000 MONTPELLIER
Parcelle :	BX 246 et 247
Maitre d'ouvrage :	ARCITIS
Dossier :	230788 - D002

Echelle de dessin: 1/50
Impression: A3 - 1/100

ETAT DES LIEUX


MAI 2024

TERRAIN :	GC	BUREAU :	ABOI
VALIDATION :	L.ROUGES	RÉFÉRENT :	L.ROUGES
INDICE :	A		

Les plans fournis ne peuvent en aucun cas se substituer à un diagnostic technique pour la réalisation d'un projet de modification de l'ouvrage.



**PLAN DE NIVEAU - Bât. Principal
RDC**

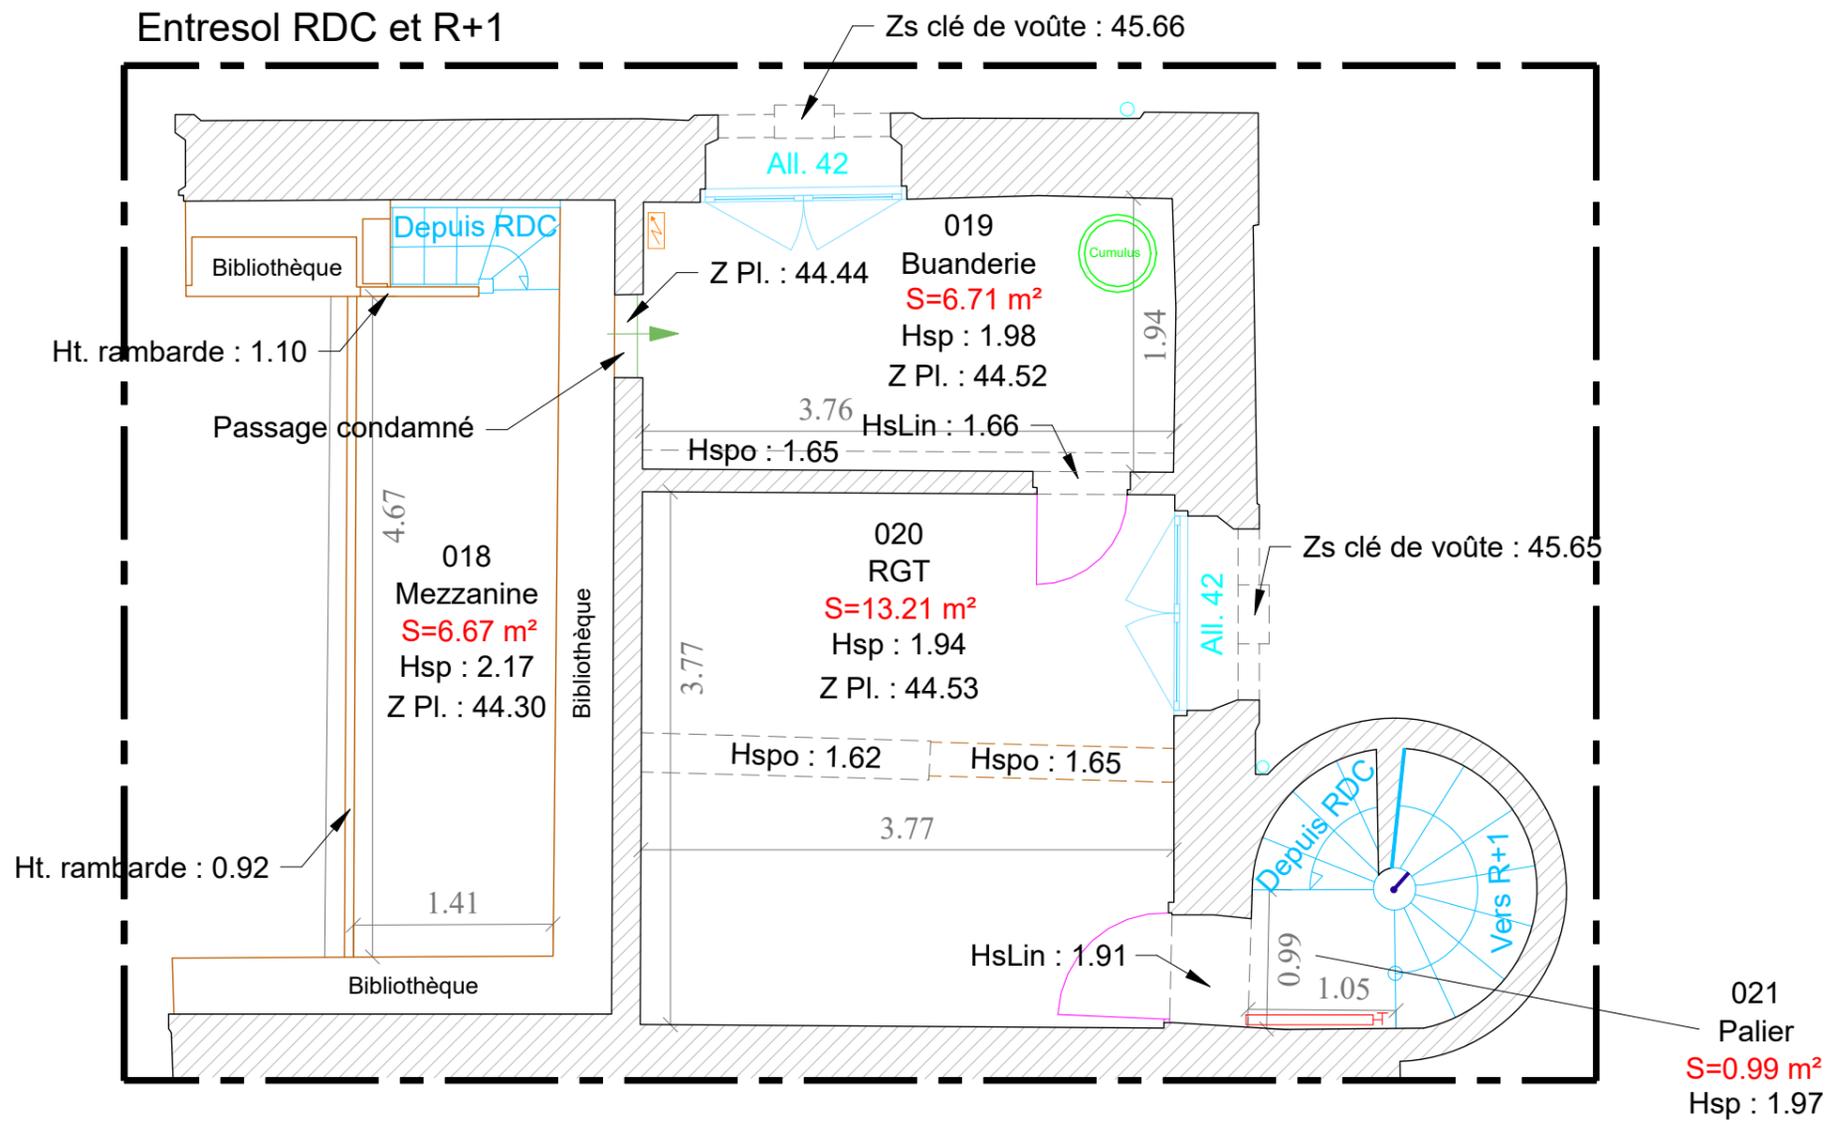

COORDONNEES "RGF 93 - CC43"
 NIVELLEMENT NGF - IGN 69
 0 2,5 m
 1/50

Légende:

Z PI. : 44.53	Altitude plancher
Hspo : 1.65	Hauteur sous poutre
HsLin : 1.91	Hauteur sous linteau
Hsp : 1.94	Hauteur sous plafond
All. 42	Hauteur d'allège (cm)



Agence de MONTPELLIER
 134, Rue de Font Caude
 34 080 - MONTPELLIER
 04.67.061.061 - montpellier@dgema.fr

Adresse :	3, Place Pierre Flotte 34000 MONTPELLIER
Parcelle :	BX 246 et 247
Maitre d'ouvrage :	ARCITIS
Dossier :	230788 - D002



Echelle de dessin: 1/50
 Impression: A3 - 1/50


ETAT DES LIEUX
 MAI 2024

TERRAIN : GC
 BUREAU : ABOI


VALIDATION :	L.ROUGES
RÉFÉRENT :	L.ROUGES
INDICE :	A

Les plans fournis ne peuvent en aucun cas se substituer à un diagnostic technique pour la réalisation d'un projet de modification de l'ouvrage.

**PLAN DE NIVEAU - Bât. Principal
 Entresol**

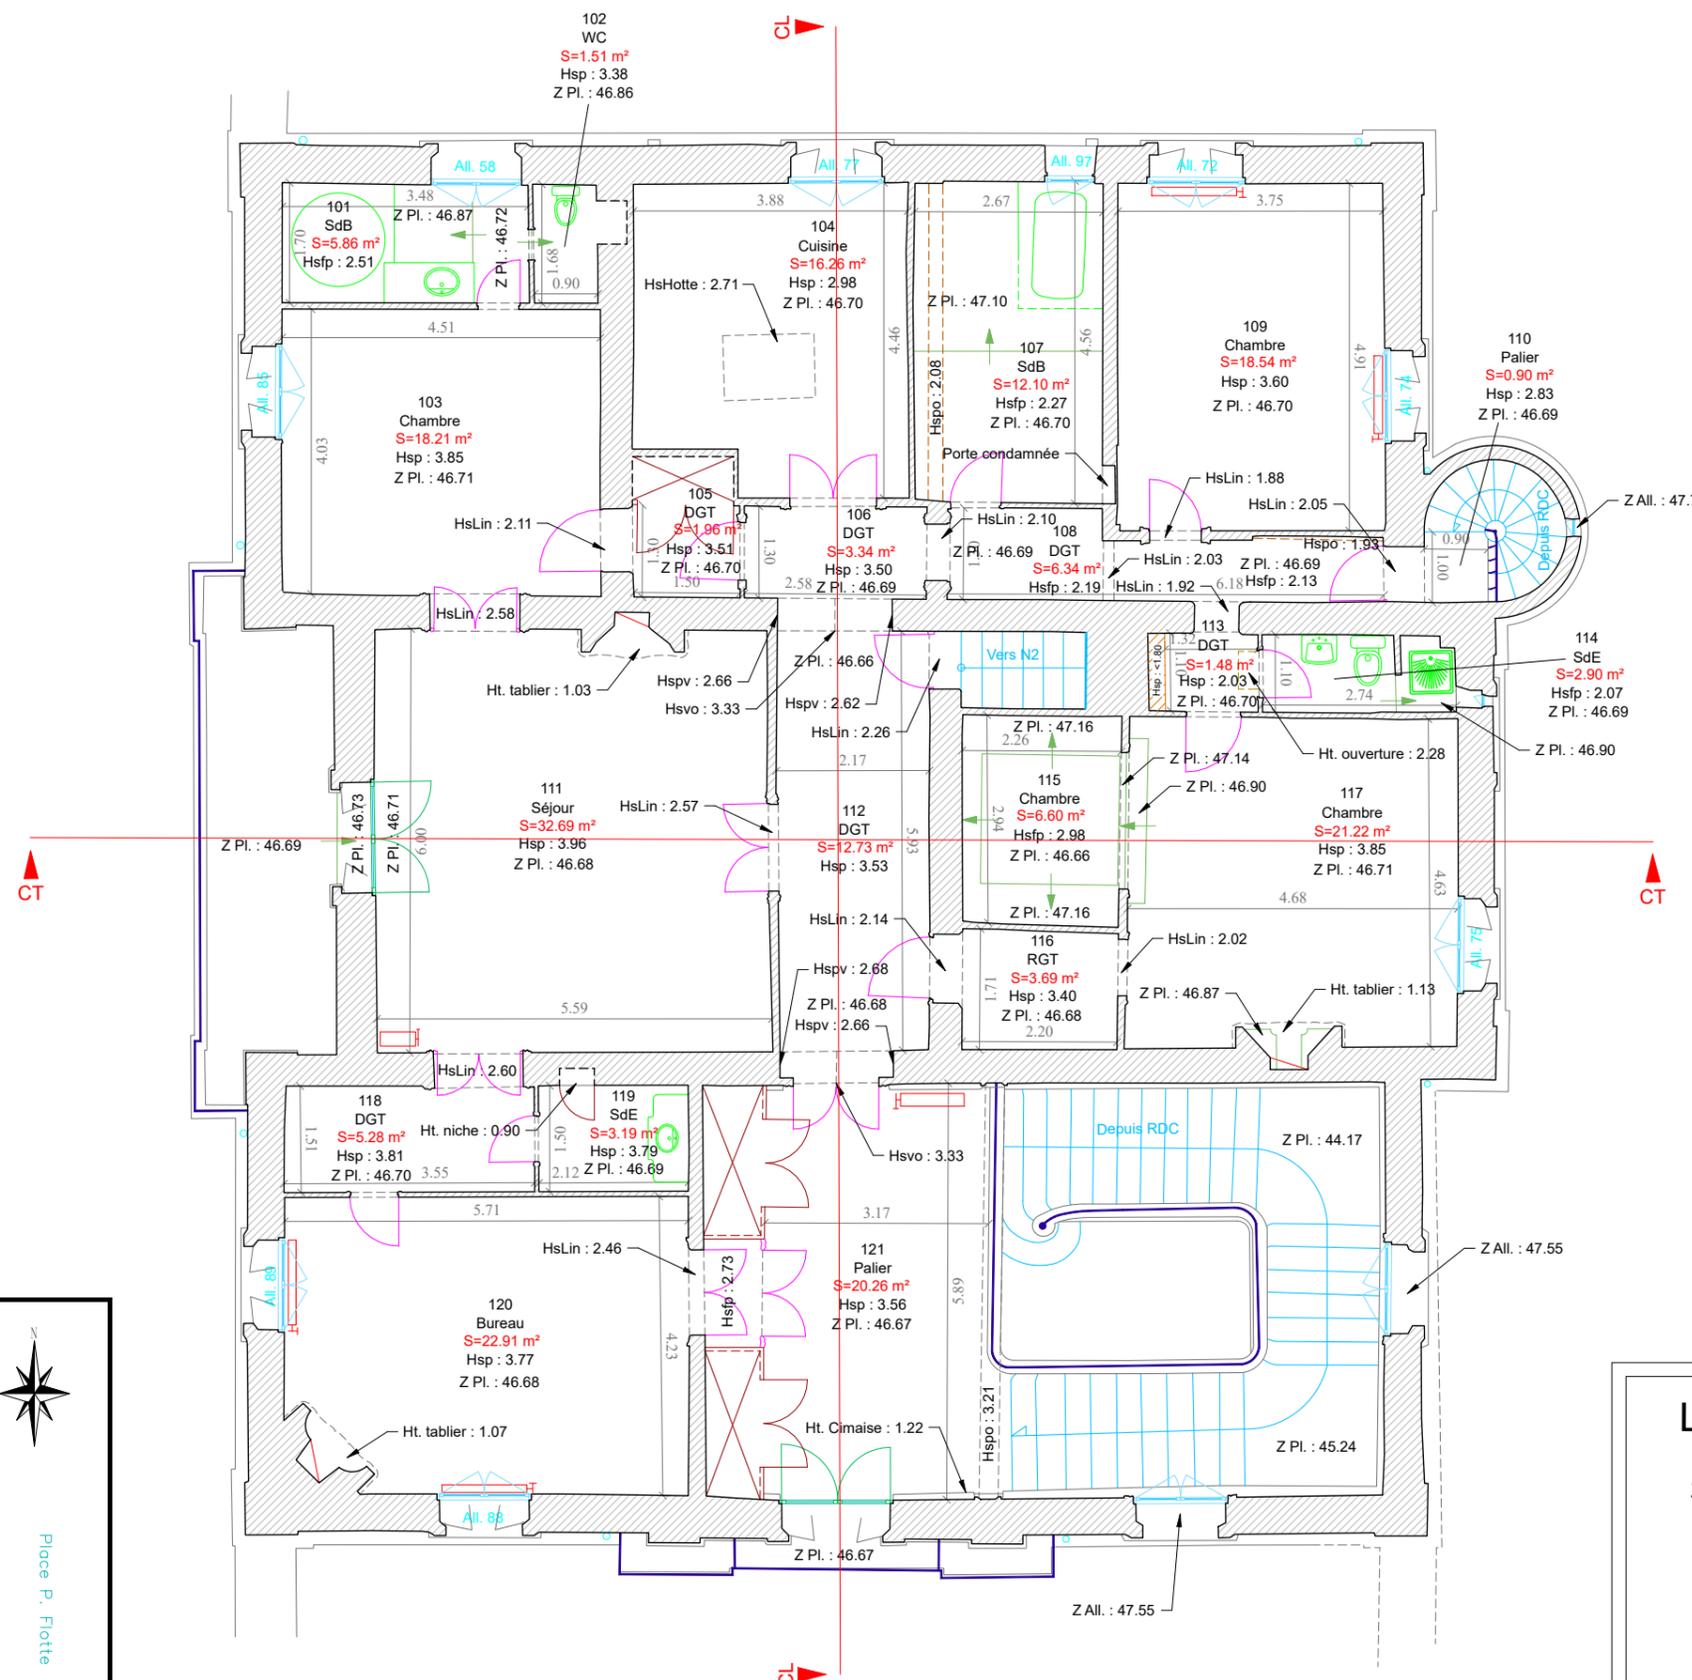


COORDONNEES "RGF 93 - CC43"
NIVELLEMENT NGF - IGN 69

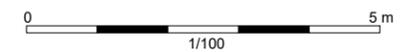

Légende:

- Z Pl. : 46.68 Altitude plancher
- Hspo : 3.21 Hauteur sous poutre
- HsLin : 2.02 Hauteur sous linteau
- Hsp : 3.56 Hauteur sous plafond
- Hsvo : 3.33 Hauteur sous clé de voûte
- Hspv : 2.66 Hauteur sous pied de voûte
- Z All. : 47.55 Altitude d'allège
- All. 75 Hauteur d'allège (cm)

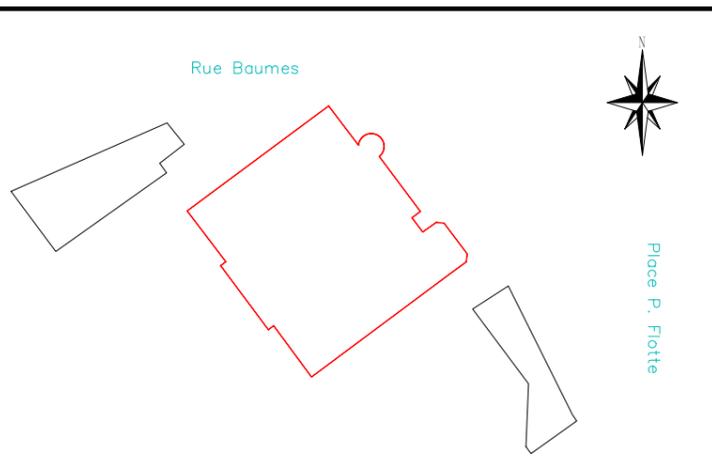

DGEMA
Groupe DIEGO

Agence de MONTPELLIER
134, Rue de Font Caude
34 080 - MONTPELLIER
04.67.061.061 - montpellier@dgema.fr

Adresse :	3, Place Pierre Flotte 34000 MONTPELLIER
Parcelle :	BX 246 et 247
Maitre d'ouvrage :	ARCITIS
Dossier :	230788 - D002


Echelle de dessin: 1/50
Impression: A3 - 1/100

ETAT DES LIEUX
MAI 2024


**PLAN DE NIVEAU - Bât. Principal
N1**

TERRAIN :	GC	BUREAU :	ABOI
VALIDATION :	L.ROUGES	RÉFÉRENT :	L.ROUGES
INDICE :	A		

Les plans fournis ne peuvent en aucun cas se substituer à un diagnostic technique pour la réalisation d'un projet de modification de l'ouvrage.

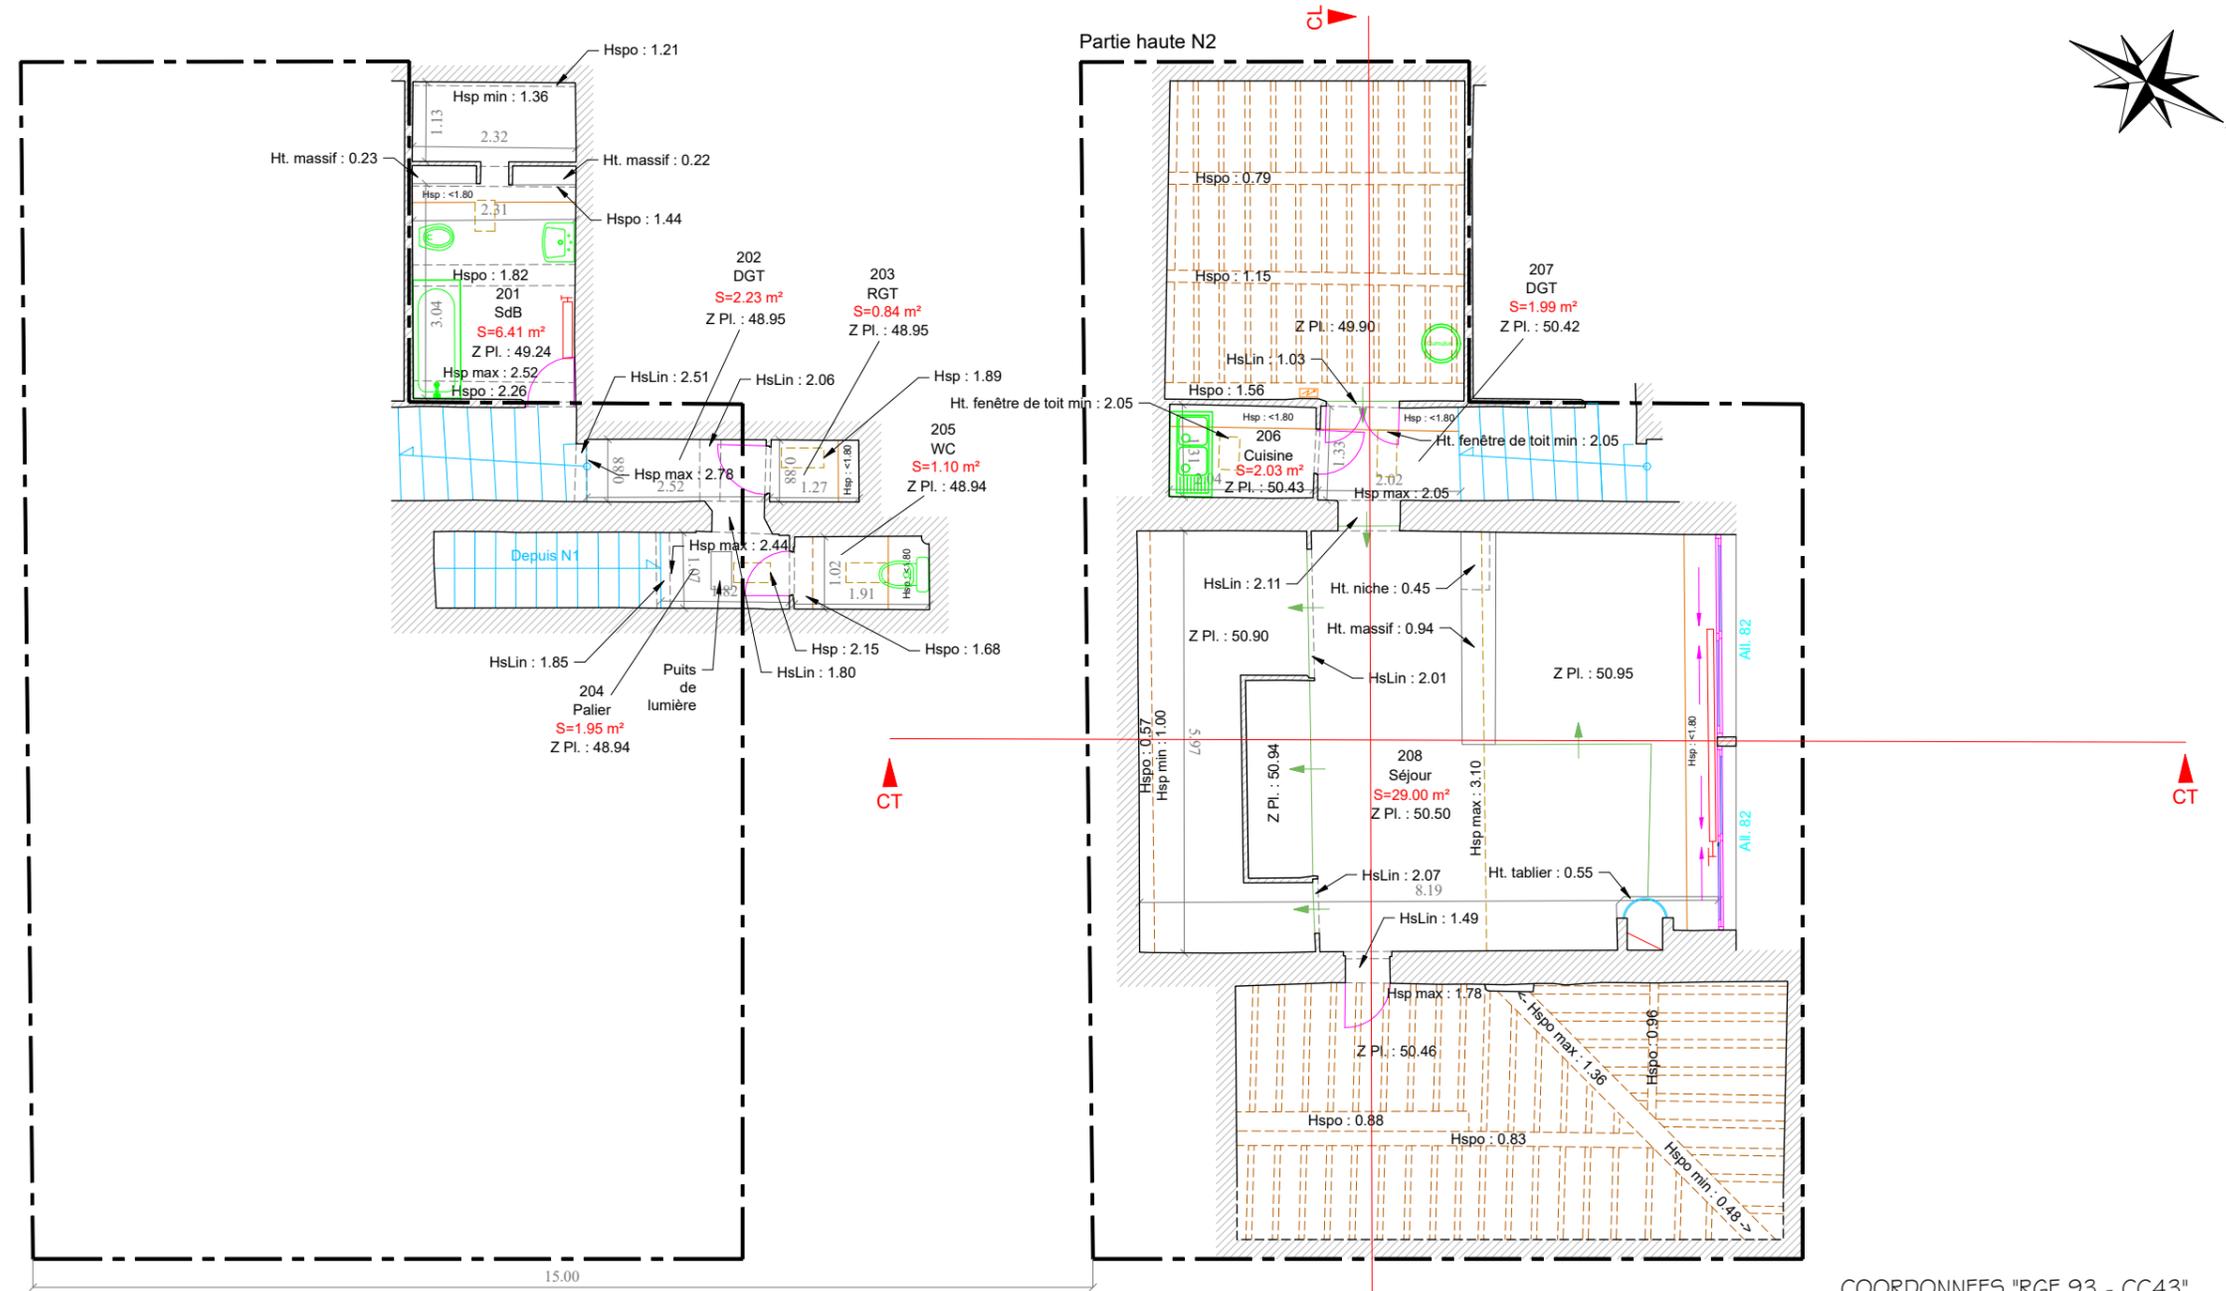


COORDONNEES "RGF 93 - CC43"
NIVELLEMENT NGF - IGN 69

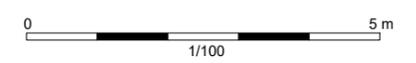

Légende:

- Z Pl. : 50.50 Altitude plancher
- Hspo : 0.83 Hauteur sous poutre
- HsLin : 1.49 Hauteur sous linteau
- Hsp : 3.10 Hauteur sous plafond
- Ali. 82 Hauteur d'allège (cm)
- Hsp : <1.80 Hauteur inférieure à 1m80

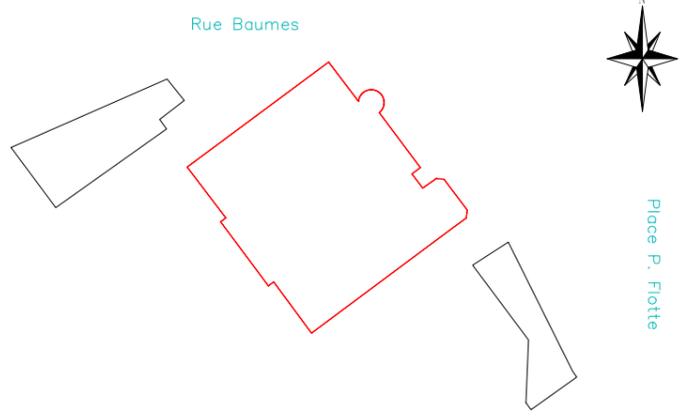

DGEMA
Groupe DIEGO

Agence de MONTPELLIER
134, Rue de Font Caude
34 080 - MONTPELLIER
04.67.061.061 - montpellier@dgema.fr

Adresse :	3, Place Pierre Flotte 34000 MONTPELLIER
Parcelle :	BX 246 et 247
Maitre d'ouvrage :	ARCITIS
Dossier :	230788 - D002

Echelle de dessin: 1/50
Impression: A3 - 1/100

ETAT DES LIEUX MAI 2024

PLAN DE NIVEAU - Bât. Principal N2

TERRAIN :	GC	BUREAU :	ABOI
VALIDATION :	L.ROUGES	RÉFÉRENT :	L.ROUGES
INDICE :	A		

Les plans fournis ne peuvent en aucun cas se substituer à un diagnostic technique pour la réalisation d'un projet de modification de l'ouvrage.