



CL

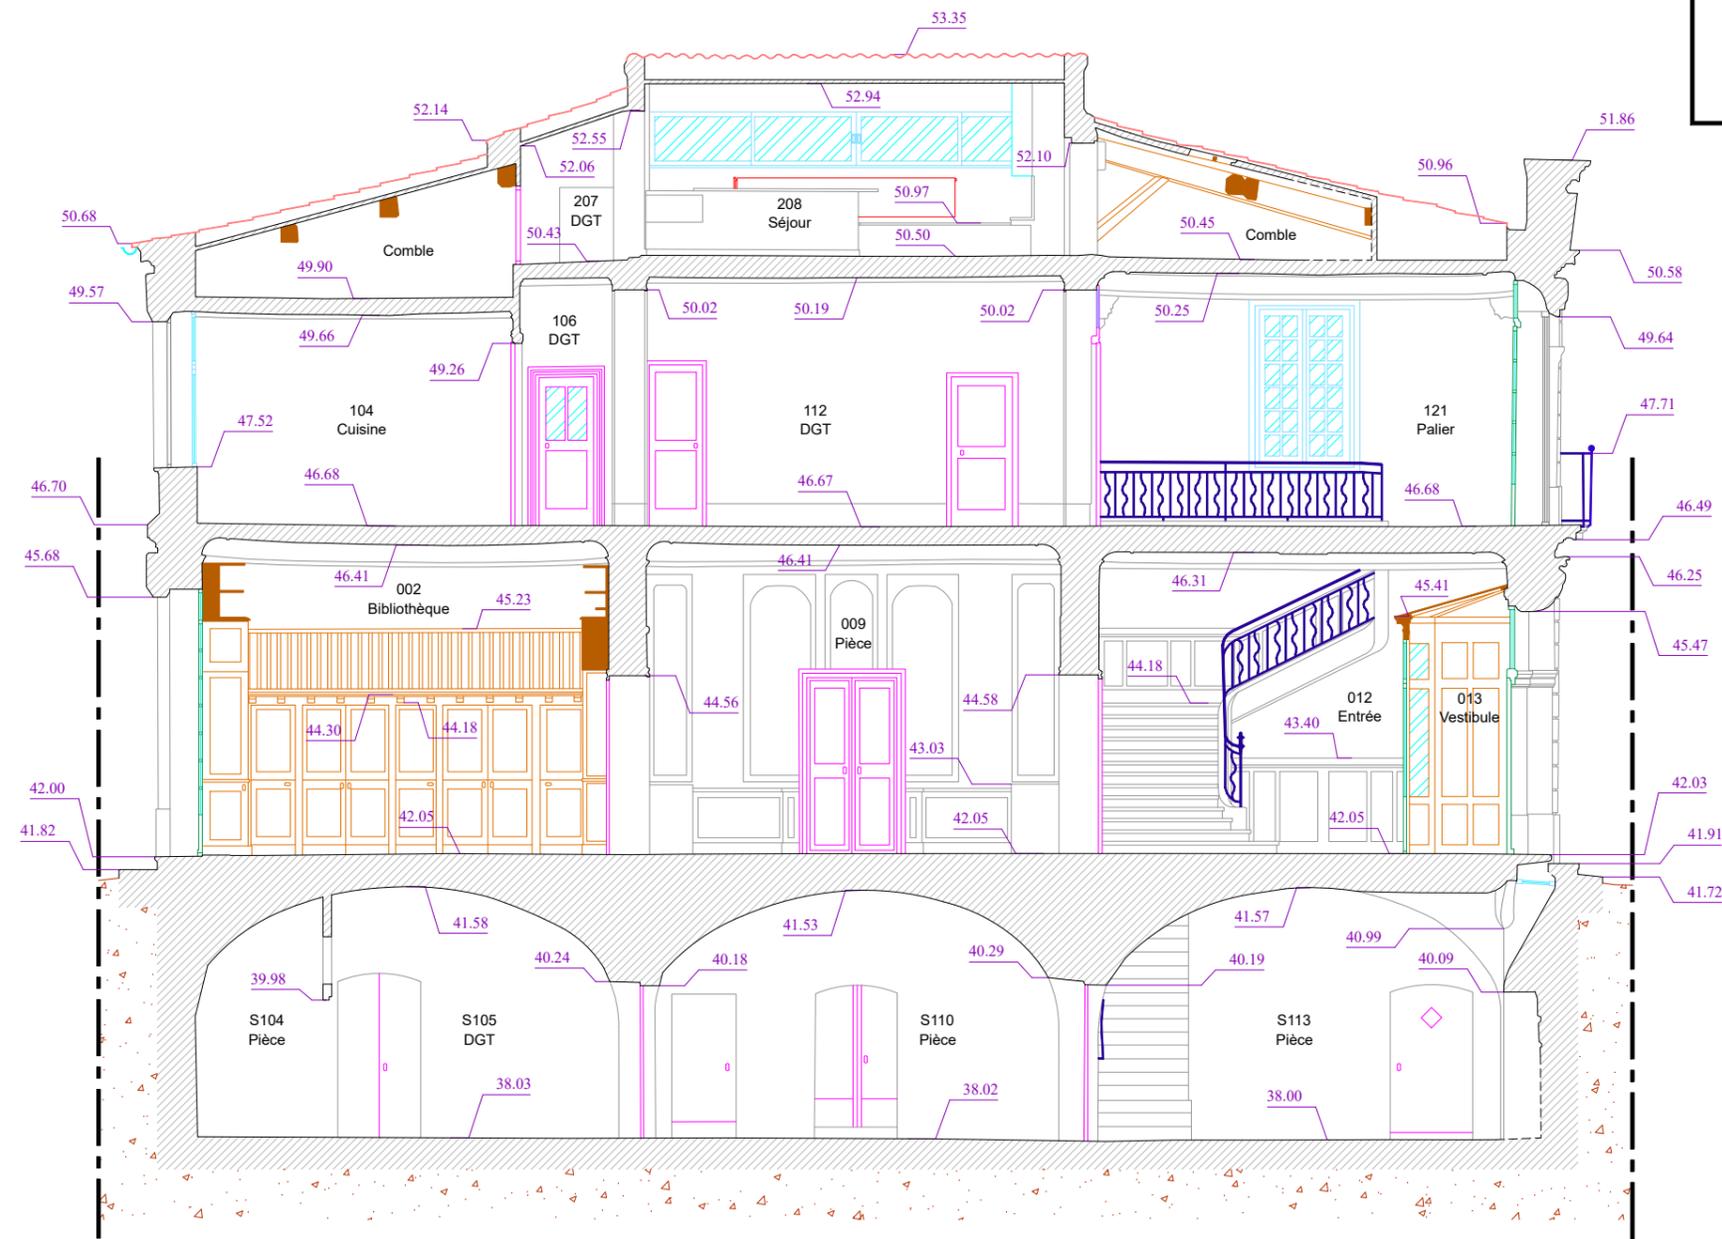

Plan de comparaison : 35.00 m

NIVELLEMENT NGF - IGN 69

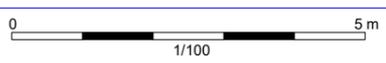

DGEMA
Groupe DIEGO

Agence de MONTPELLIER
134, Rue de Font Caude
34 080 - MONTPELLIER
04.67.061.061 - montpellier@dgema.fr

Adresse :	3, Place Pierre Flotte 34000 MONTPELLIER
Parcelle :	BX 246 et 247
Maitre d'ouvrage :	ARCITIS
Dossier :	230788 - D002


Echelle de dessin: 1/50
Impression: A3 - 1/100

ETAT DES LIEUX
MAI 2024


BATIMENT PRINCIPAL
Coupe longitudinale CL

TERRAIN :	GC	BUREAU :	ABOI
VALIDATION :	L.ROUGES	RÉFÉRENT :	L.ROUGES
INDICE :	A		

Les plans fournis ne peuvent en aucun cas se substituer à un diagnostic technique pour la réalisation d'un projet de modification de l'ouvrage.

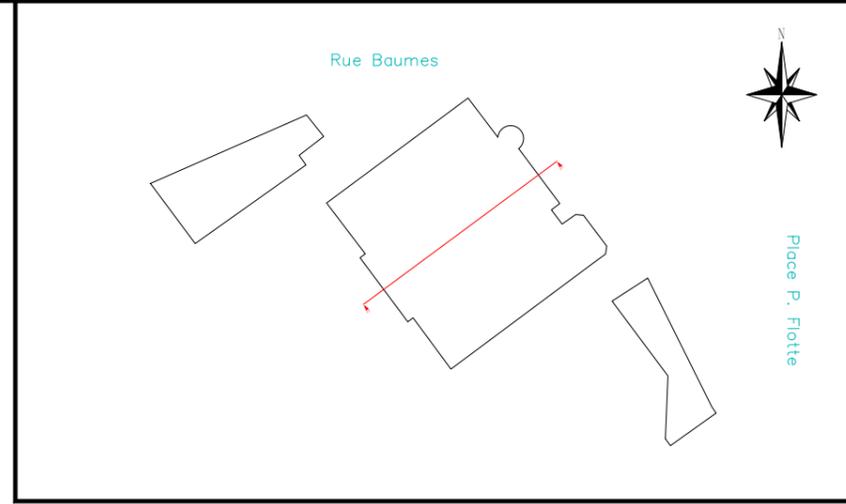


CT

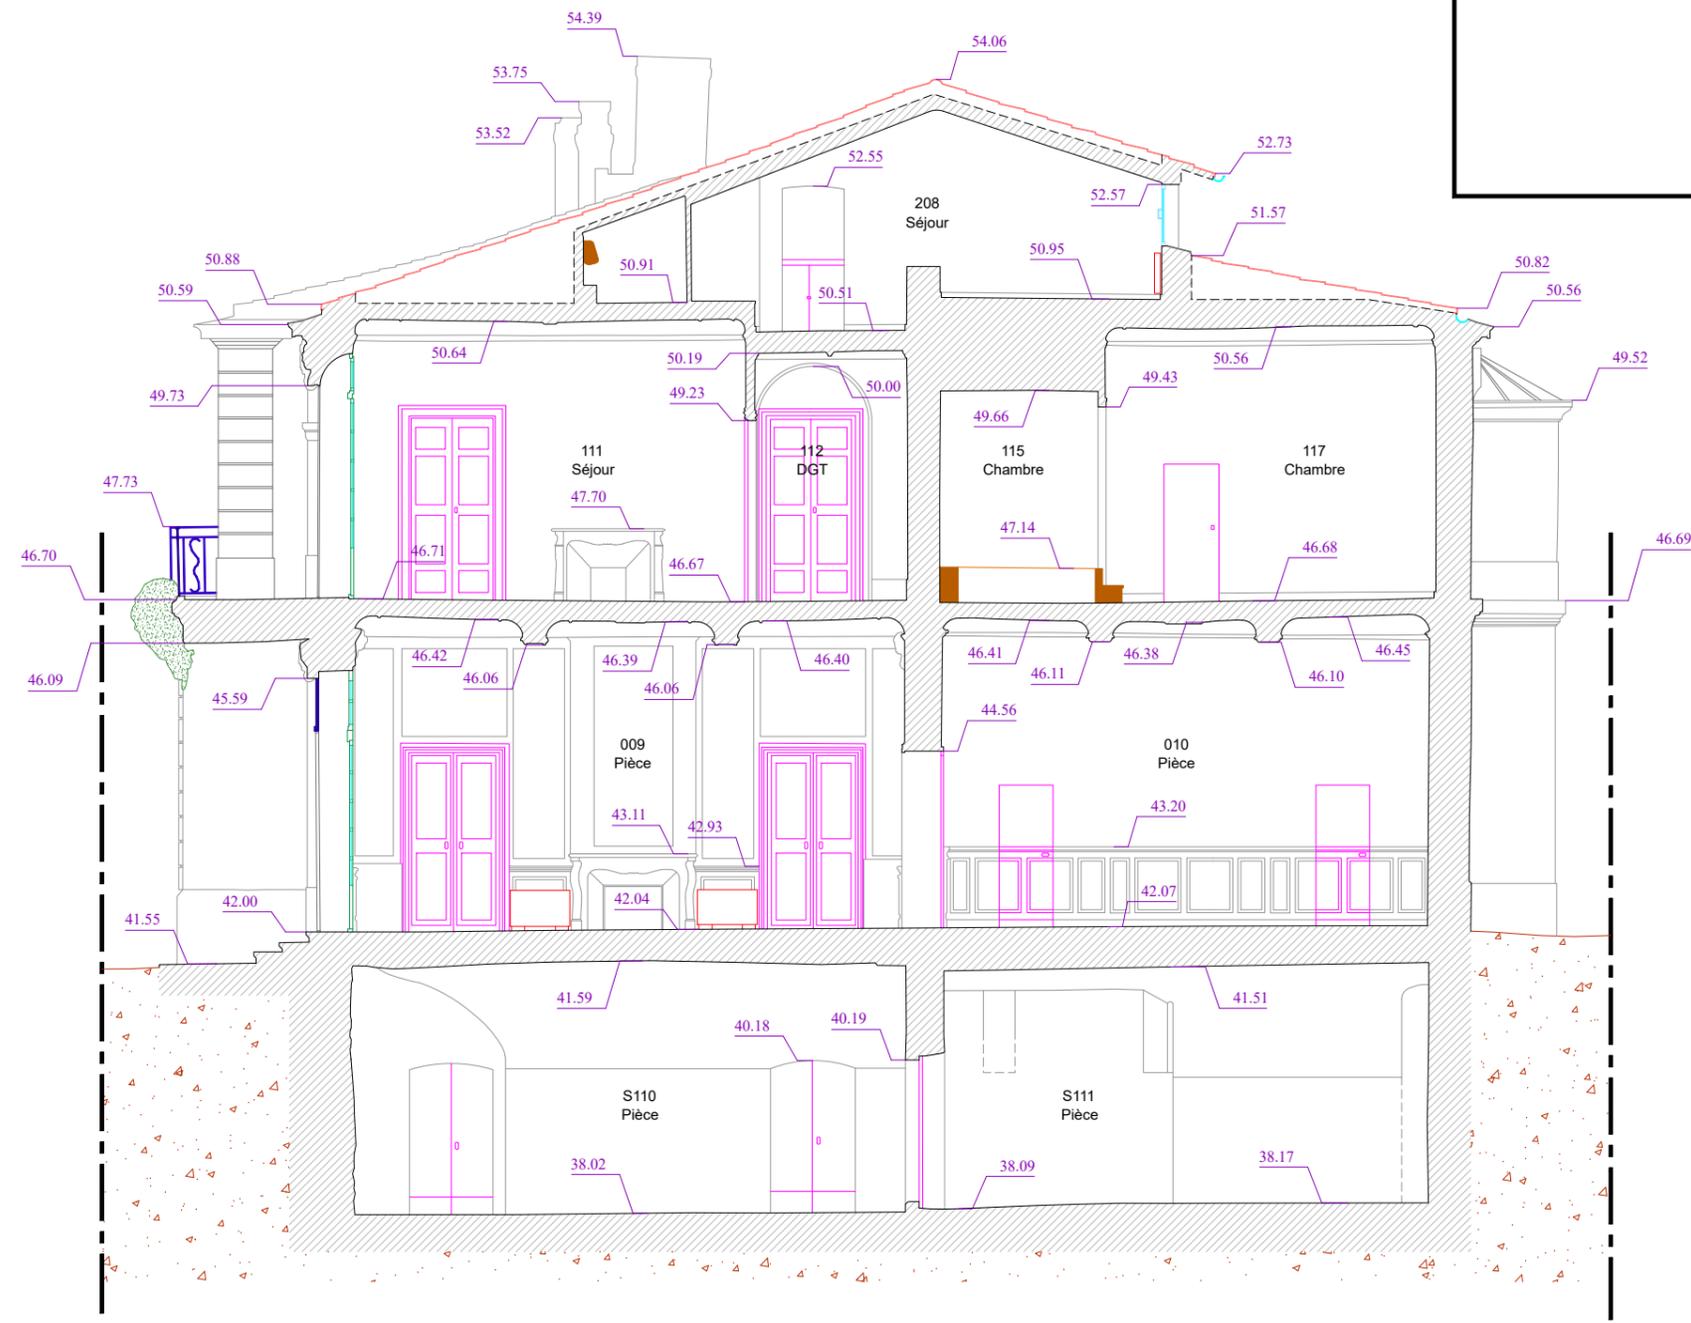

Plan de comparaison : 35.00 m

NIVELLEMENT NGF - IGN 69

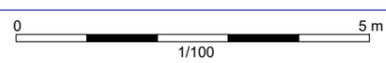

DGEMA
Groupe DIEGO

Agence de MONTPELLIER
134, Rue de Font Caude
34 080 - MONTPELLIER
04.67.061.061 - montpellier@dgema.fr

Adresse :	3, Place Pierre Flotte 34000 MONTPELLIER
Parcelle :	BX 246 et 247
Maitre d'ouvrage :	ARCITIS
Dossier :	230788 - D002

Echelle de dessin: 1/50
Impression: A3 - 1/100

ETAT DES LIEUX

MAI 2024

TERRAIN :	GC	BUREAU :	ABOI
VALIDATION :	L.ROUGES	RÉFÉRENT :	L.ROUGES
INDICE :	A		



BATIMENT PRINCIPAL Coupe transversale CT

Les plans fournis ne peuvent en aucun cas se substituer à un diagnostic technique pour la réalisation d'un projet de modification de l'ouvrage.