


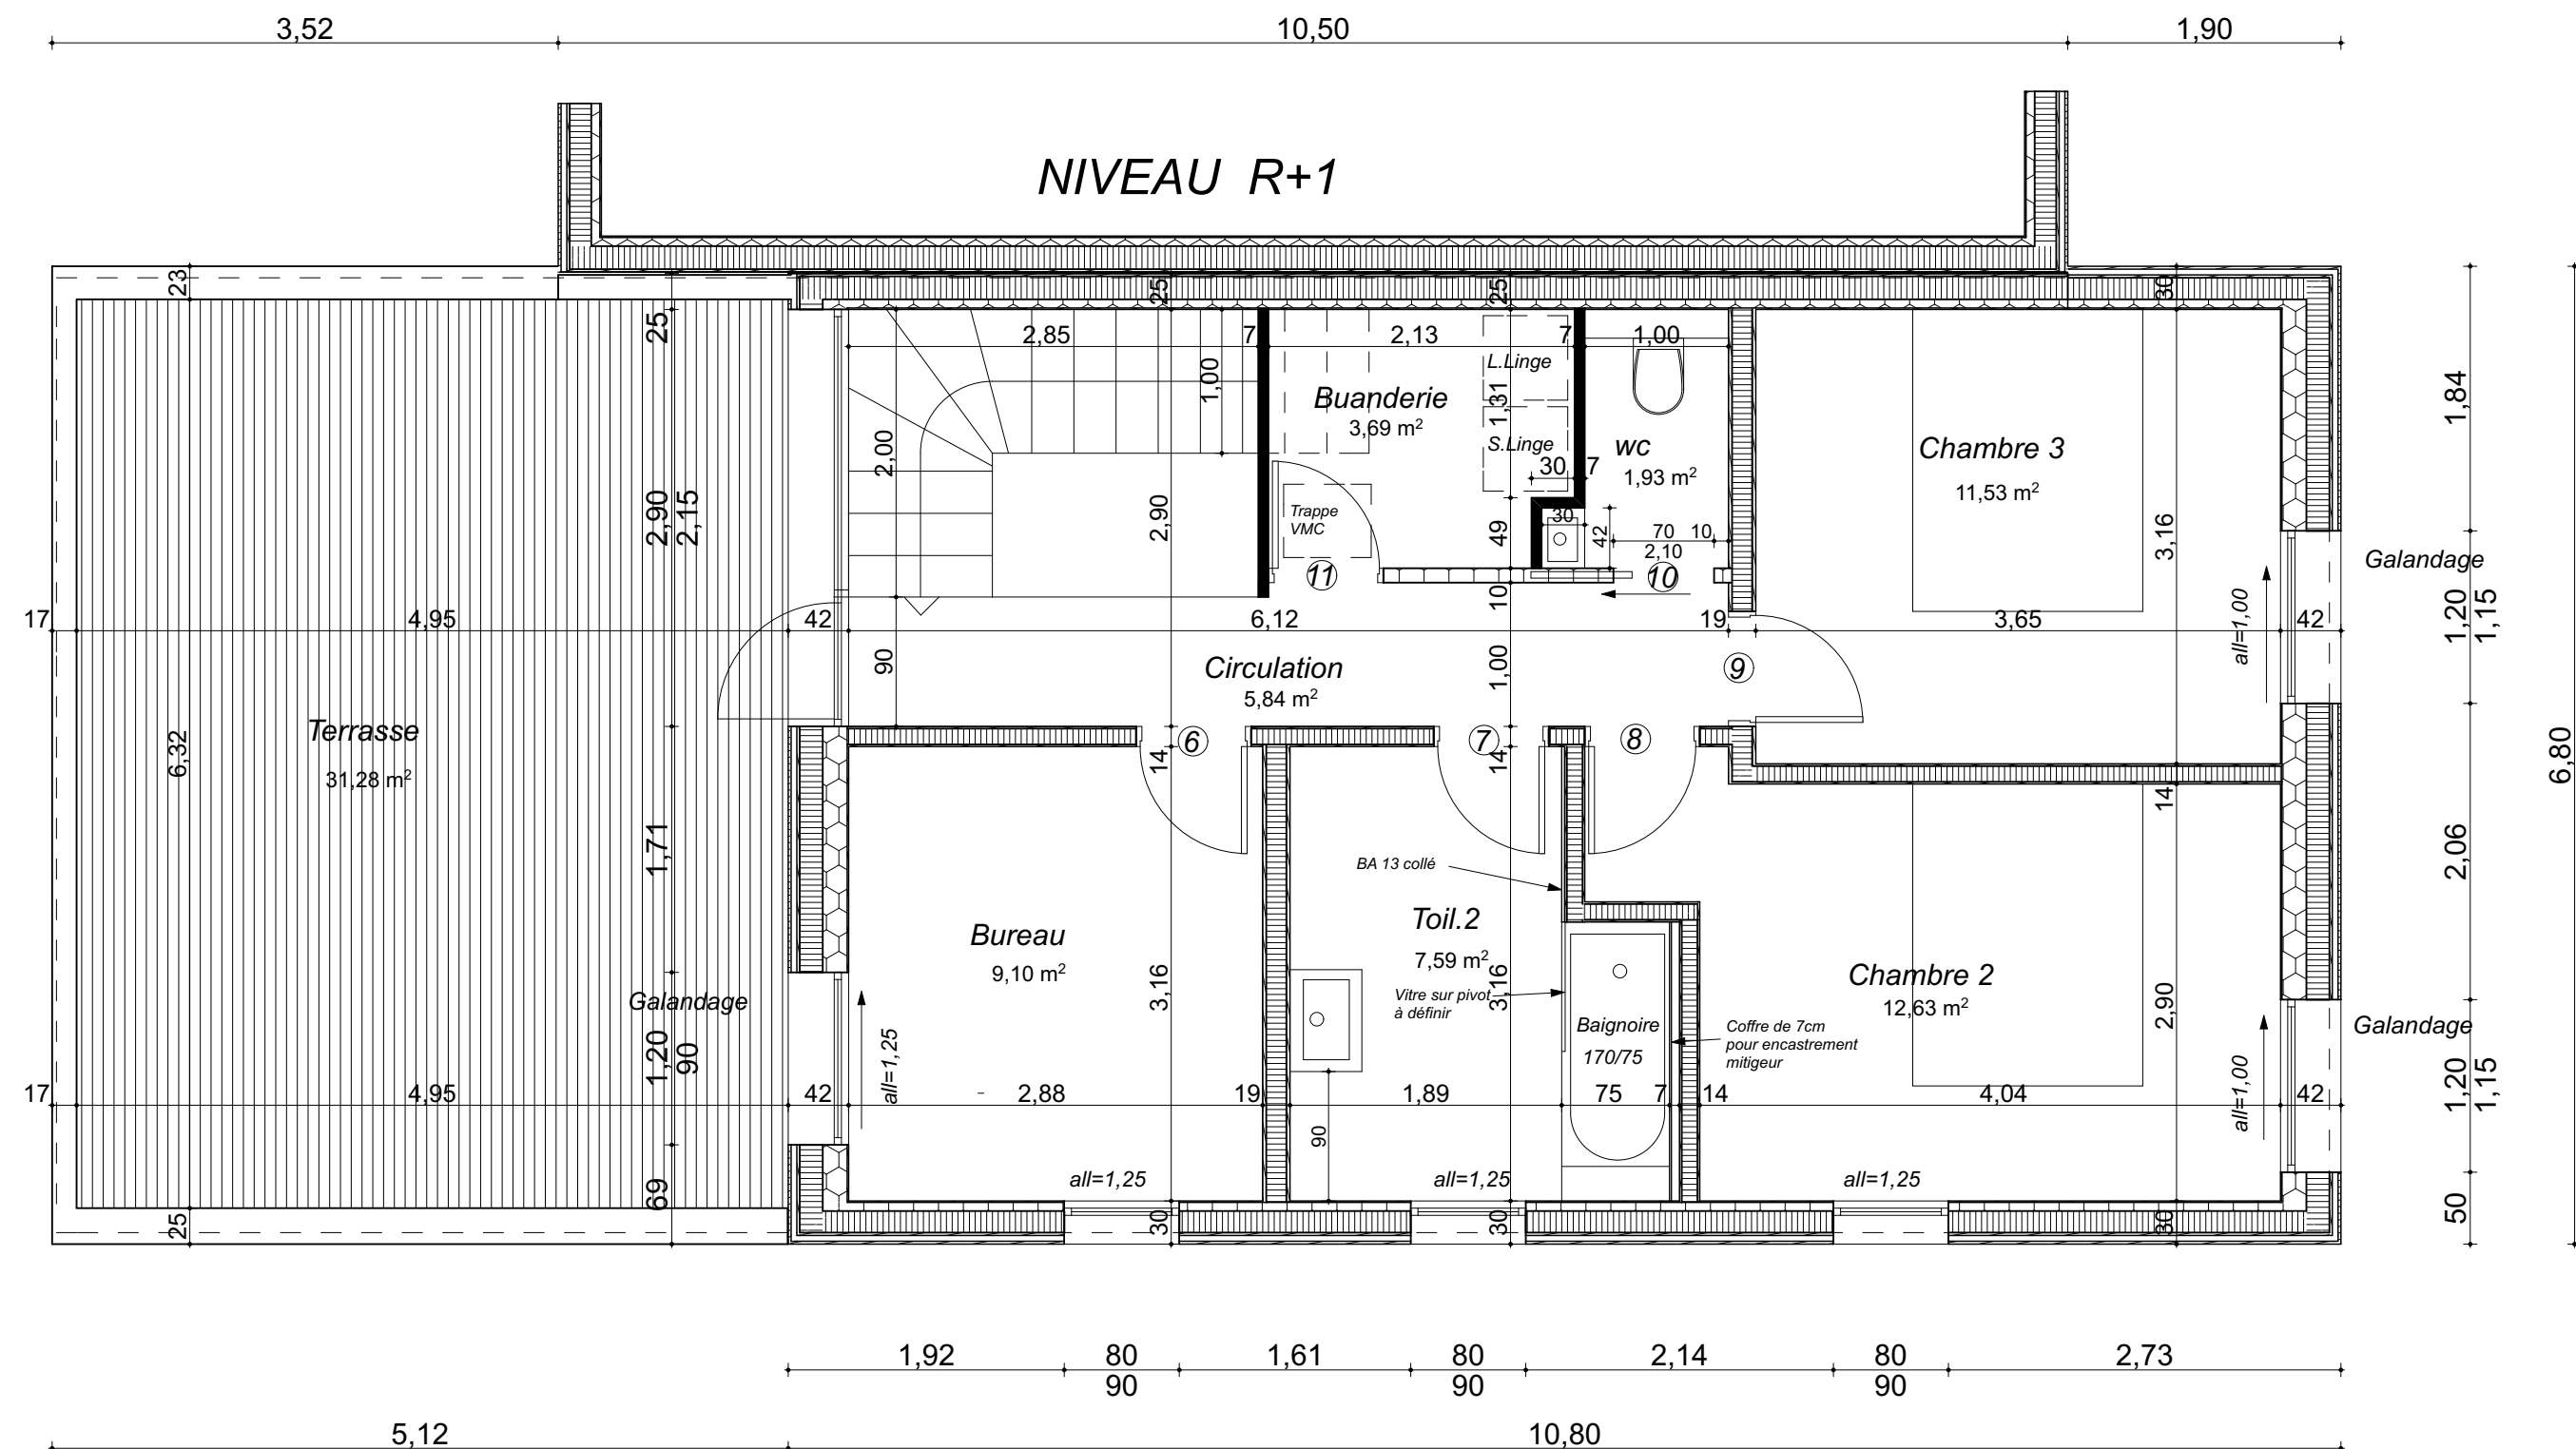

- | | |
|--|--|
| ⑥ Porte battante poussant gauche 73x204 Rozières ZAO blanche | ⑨ Porte battante poussant droit 73x204 Rozières ZAO blanche |
| ⑦ Porte battante poussant gauche 73x204 Rozières ZAO blanche | ⑩ Porte coulissante 204x73 gamme Synthésis Line avec amortisseur |
| ⑧ Porte battante poussant droit 73x204 Rozières ZAO blanche | ⑪ Porte battante poussant gauche 73x204 Rozières ZAO blanche |

TOTAL HABITABLE en R+1 = 52,32M2