



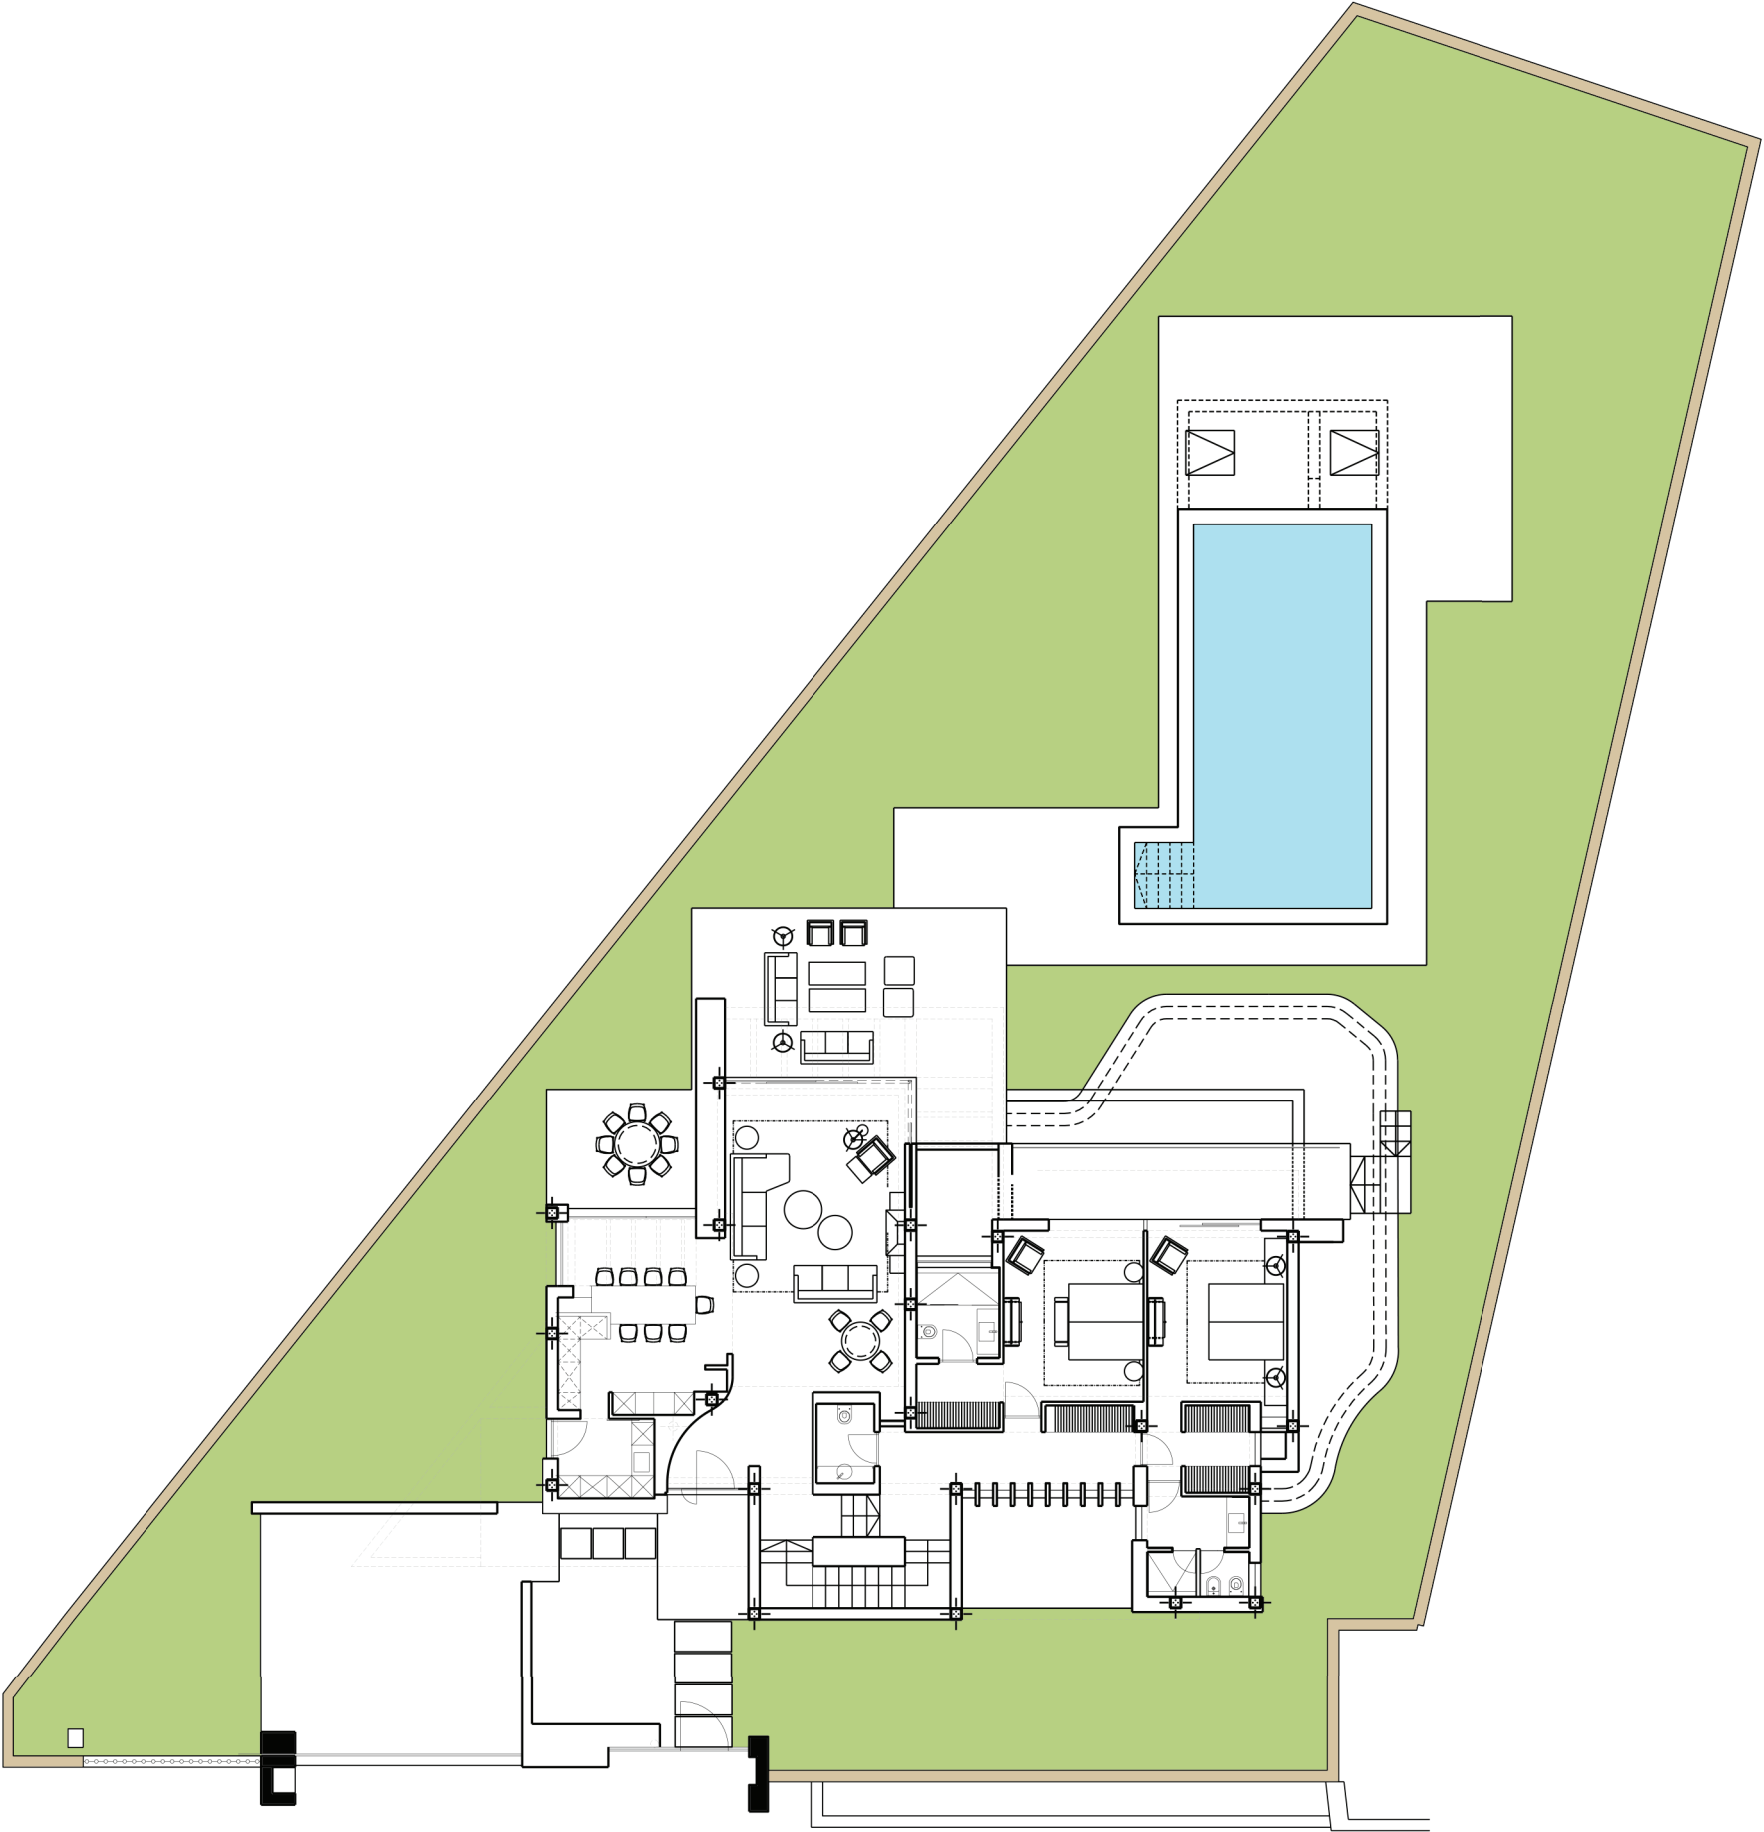

VIVIENDA A


	M2
SUPERFICIE DE PARCELA	1123,59
SUPERFICIE CONSTRUIDA SOBRE RASANTE	320,6
SUPERFICIE SOTANO	201,73
SUPERFICIE CONSTRUIDA TOTAL	522,33
PISCINA	60,6
PARKING	45,4

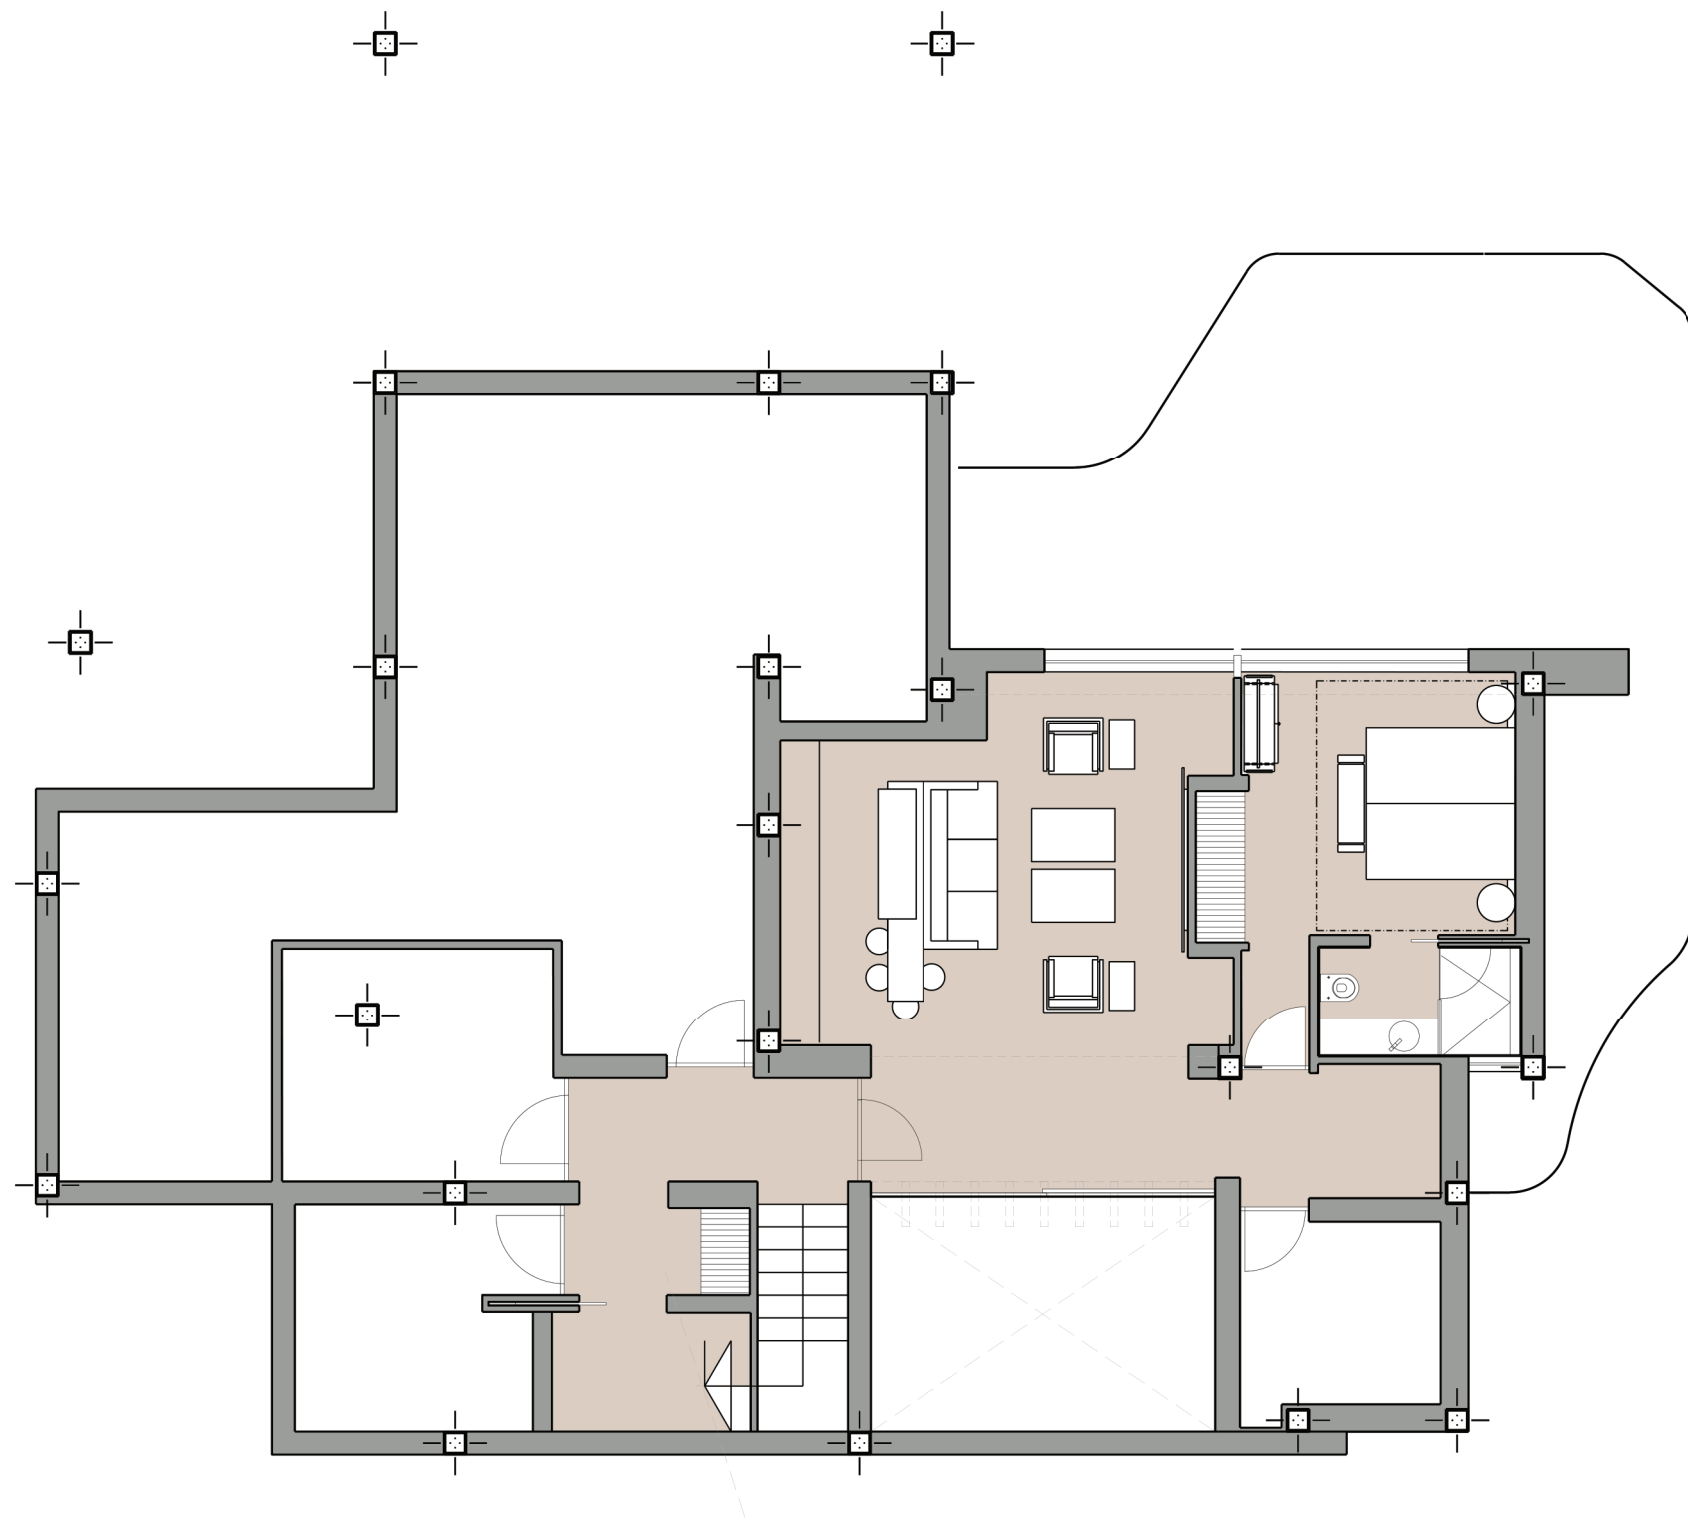

VIVIENDA A

	M2
SUPERFICIE DE PARCELA	1123,59
SUPERFICIE CONSTRUIDA SOBRE RASANTE	320,6
SUPERFICIE SOTANO	201,73
SUPERFICIE CONSTRUIDA TOTAL	522,33
PISCINA	60,6
PARKING	45,4


Planta sótano

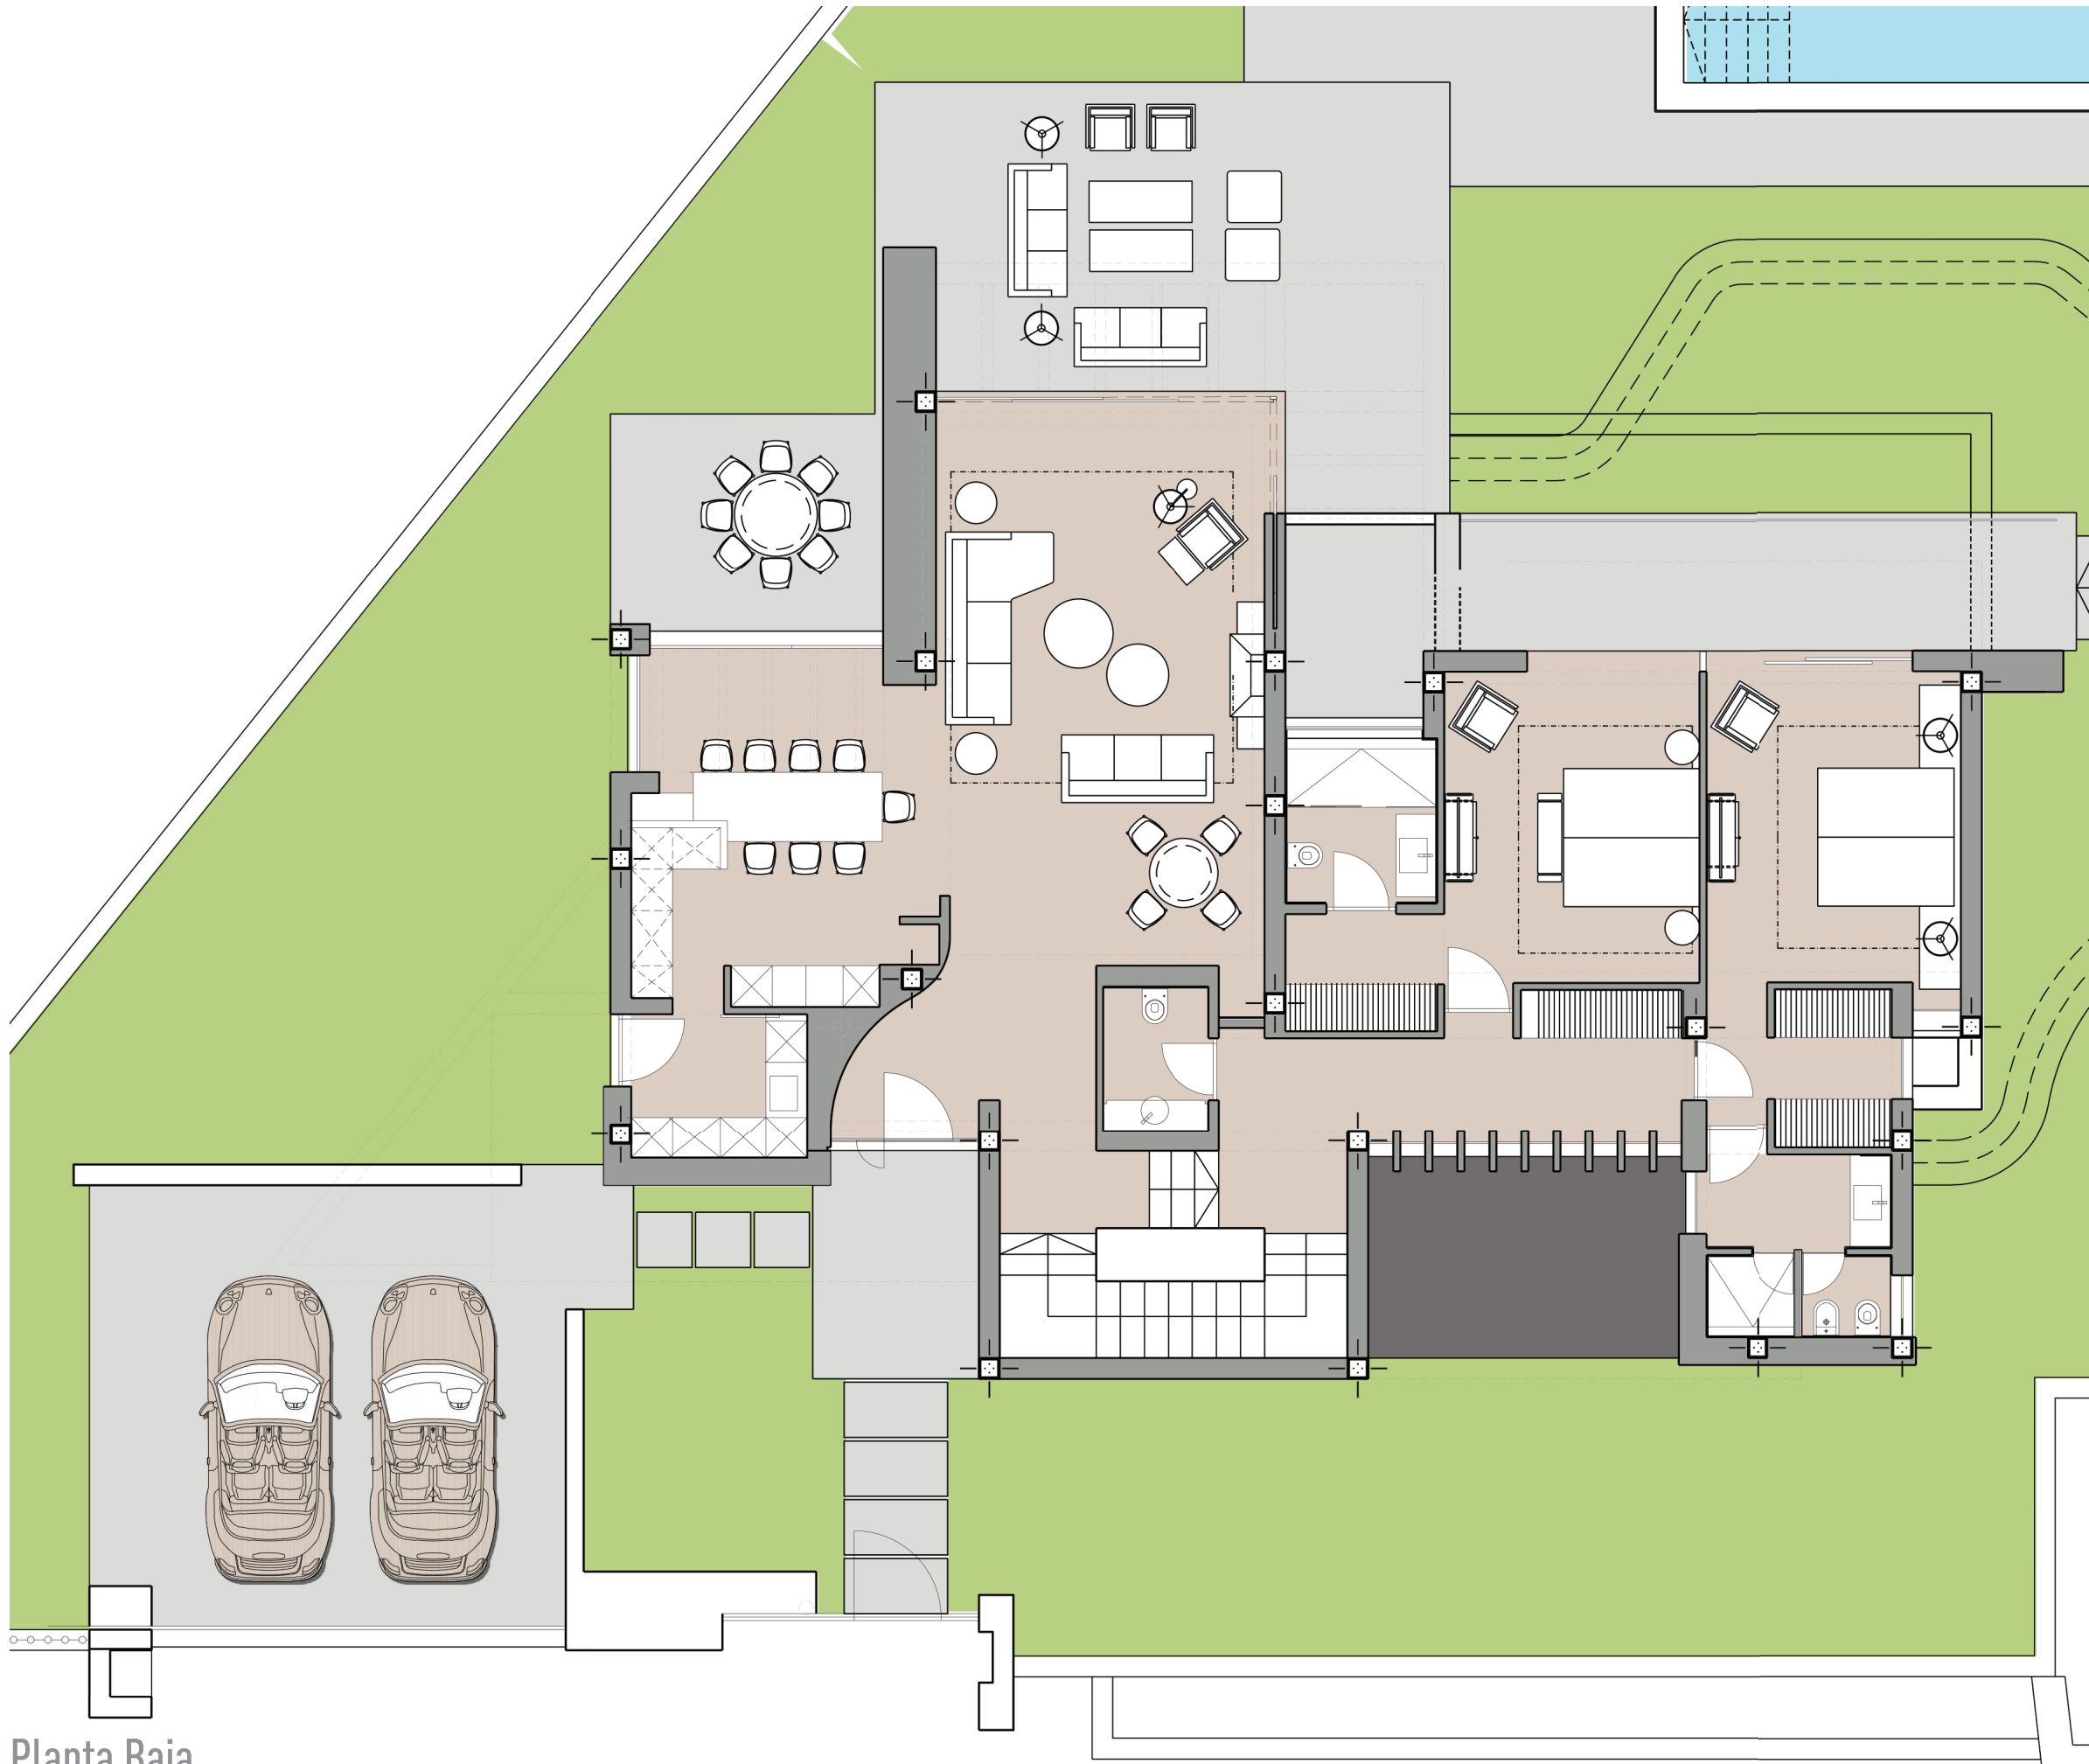

Planta Baja

VIVIENDA A

	M2
SUPERFICIE DE PARCELA	1123,59
SUPERFICIE CONSTRUIDA SOBRE RASANTE	320,6
SUPERFICIE SOTANO	201,73
SUPERFICIE CONSTRUIDA TOTAL	522,33
PISCINA	60,6
PARKING	45,4

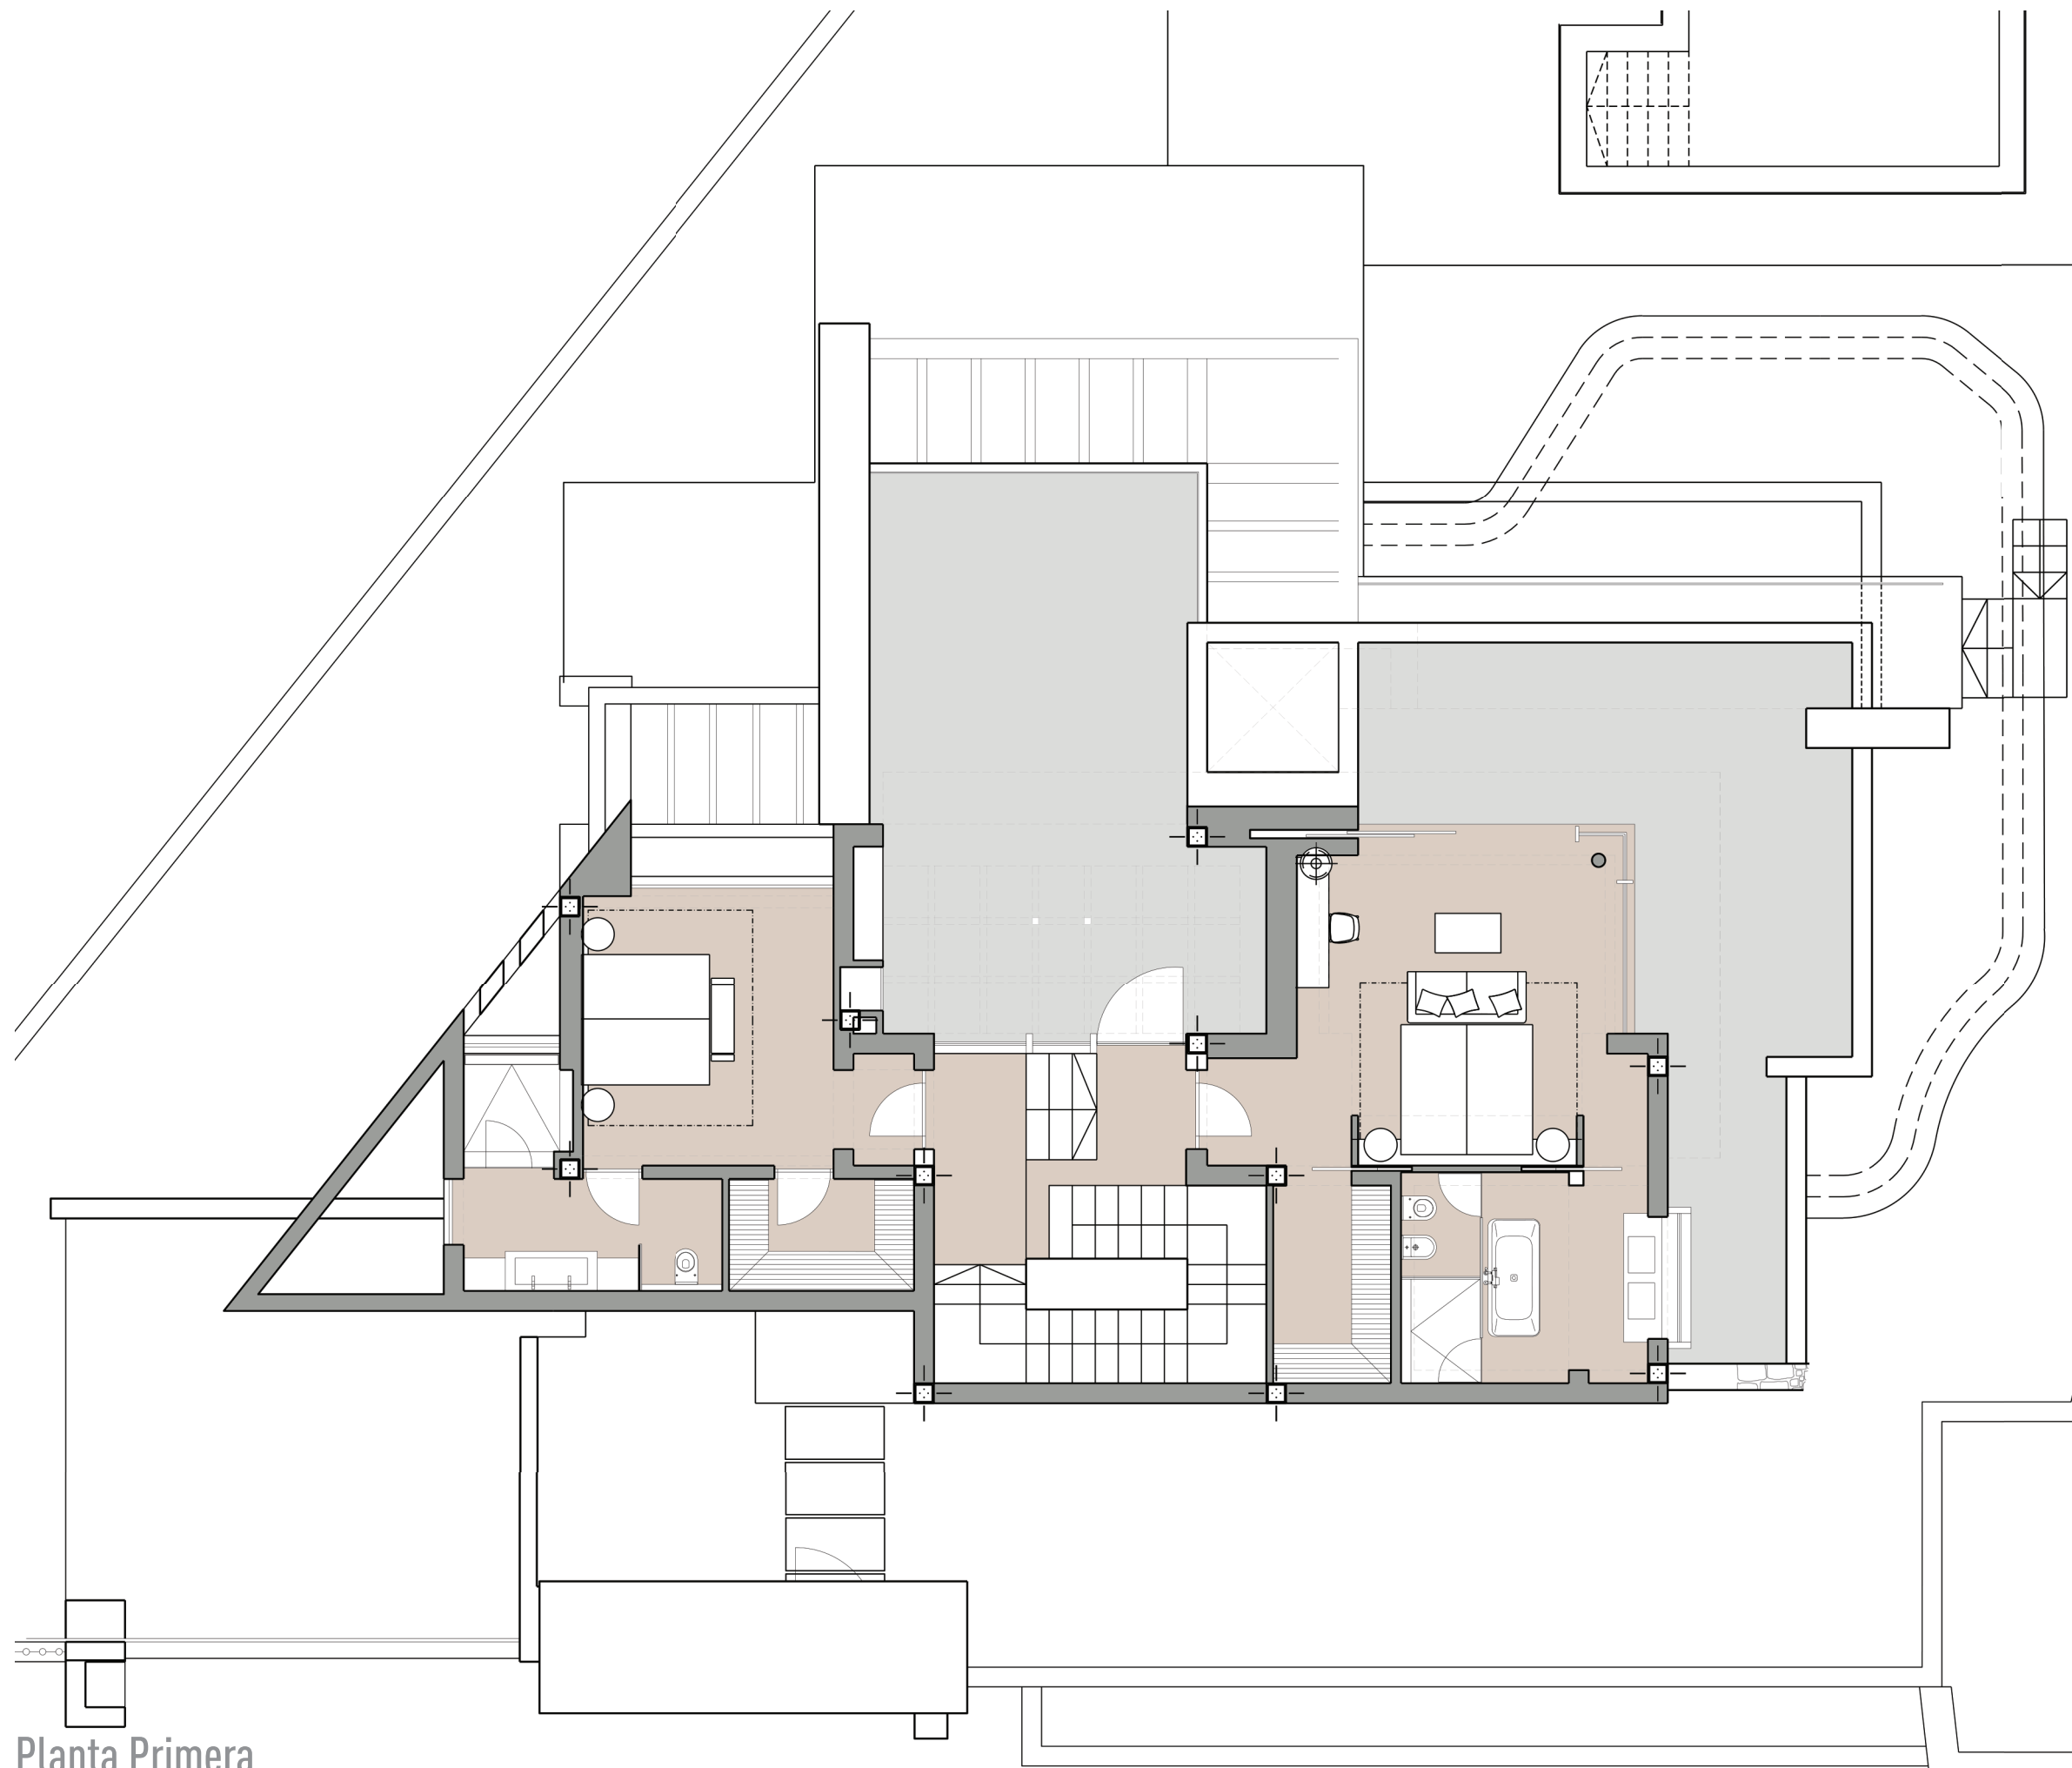

VIVIENDA A

	M2
SUPERFICIE DE PARCELA	1123,59
SUPERFICIE CONSTRUIDA SOBRE RASANTE	320,6
SUPERFICIE SOTANO	201,73
SUPERFICIE CONSTRUIDA TOTAL	522,33
PISCINA	60,6
PARKING	45,4