


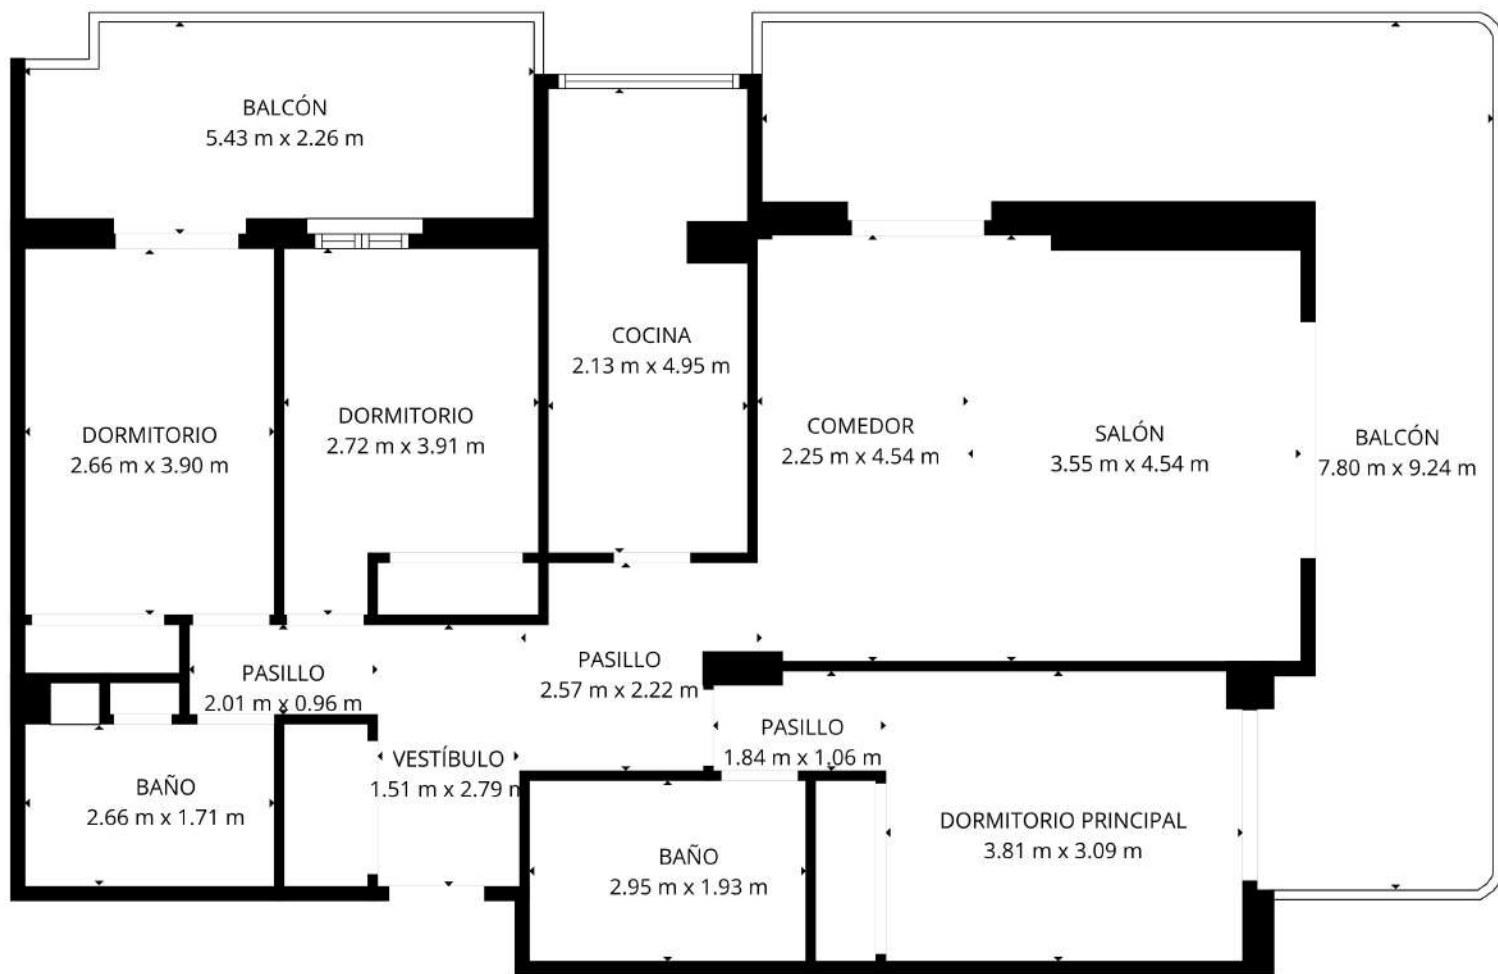

TOTAL: 101 m2
Planta baja: 101 m2
ÁREAS EXCLUIDAS: BALCÓN: 42 m2, MUROS: 9 m2