


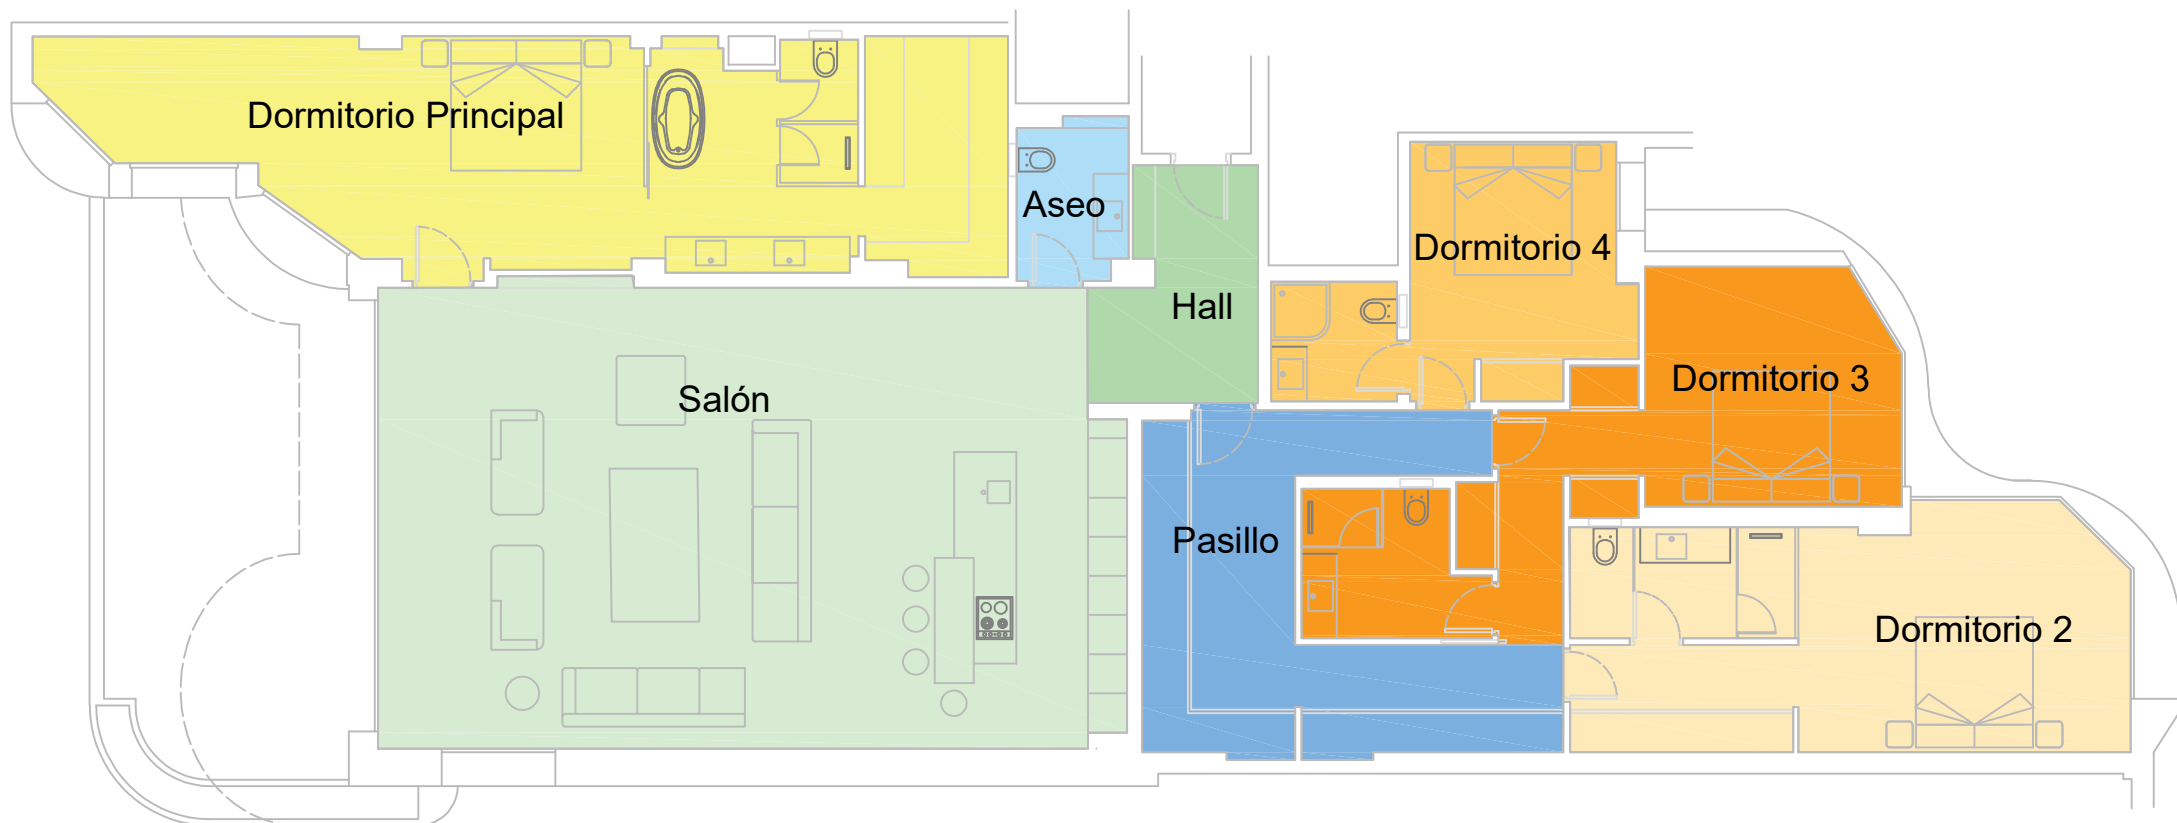

Salón: 80,40 m2  
Hall: 8,11 m2  
Aseo: 4,22 m2  
Pasillo: 22,30 m2

Dormitorio Principal: 45,27 m2  
Dormitorio 2: 30,40 m2  
Dormitorio 3: 27,11 m2  
Dormitorio 4: 16,26 m2

Superficie escritura CV: 336,93 m2 útiles con terrazas y p.p. de zonas comunes

Superficie construida: 279,76 m2  
Superficie terraza: 36,66 m2

Superficie util: 234,07 m2  
Superficie util terraza: 30,80 m2

316,42 m2

264,87 m2