


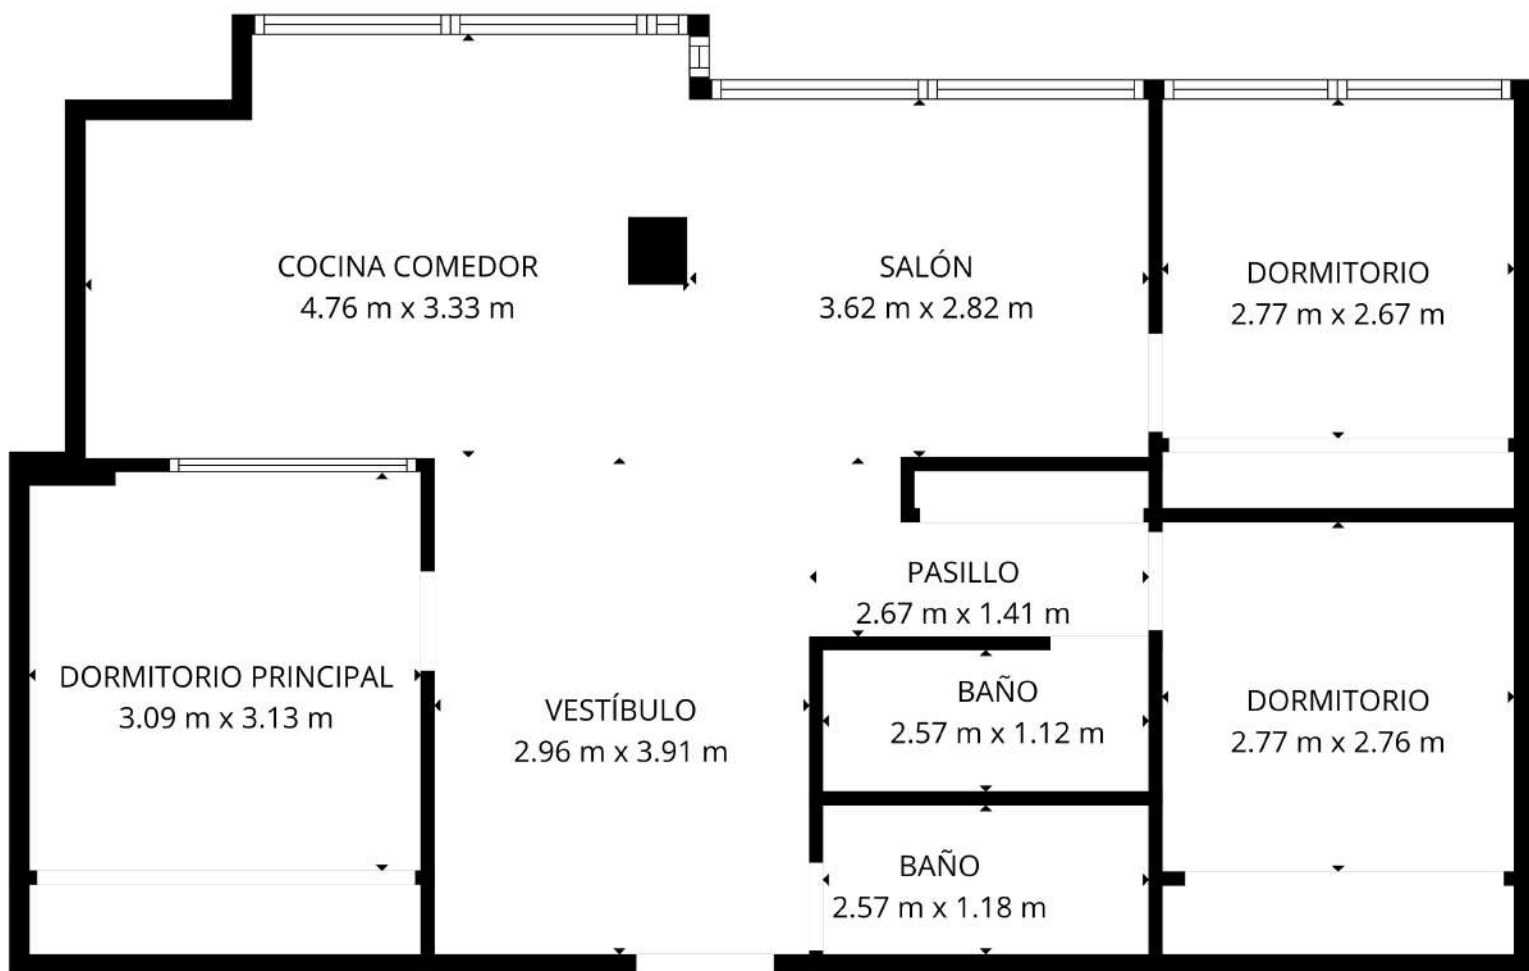

TOTAL: 79 m2
Planta baja: 79 m2
ÁREAS EXCLUIDAS: MUROS: 6 m2

LAS MEDIDAS SON CALCULADAS UTILIZANDO LA TECNOLOGÍA CUBICASA, SON DE ALTA FIABILIDAD PERO NO GARANTIZADAS.