


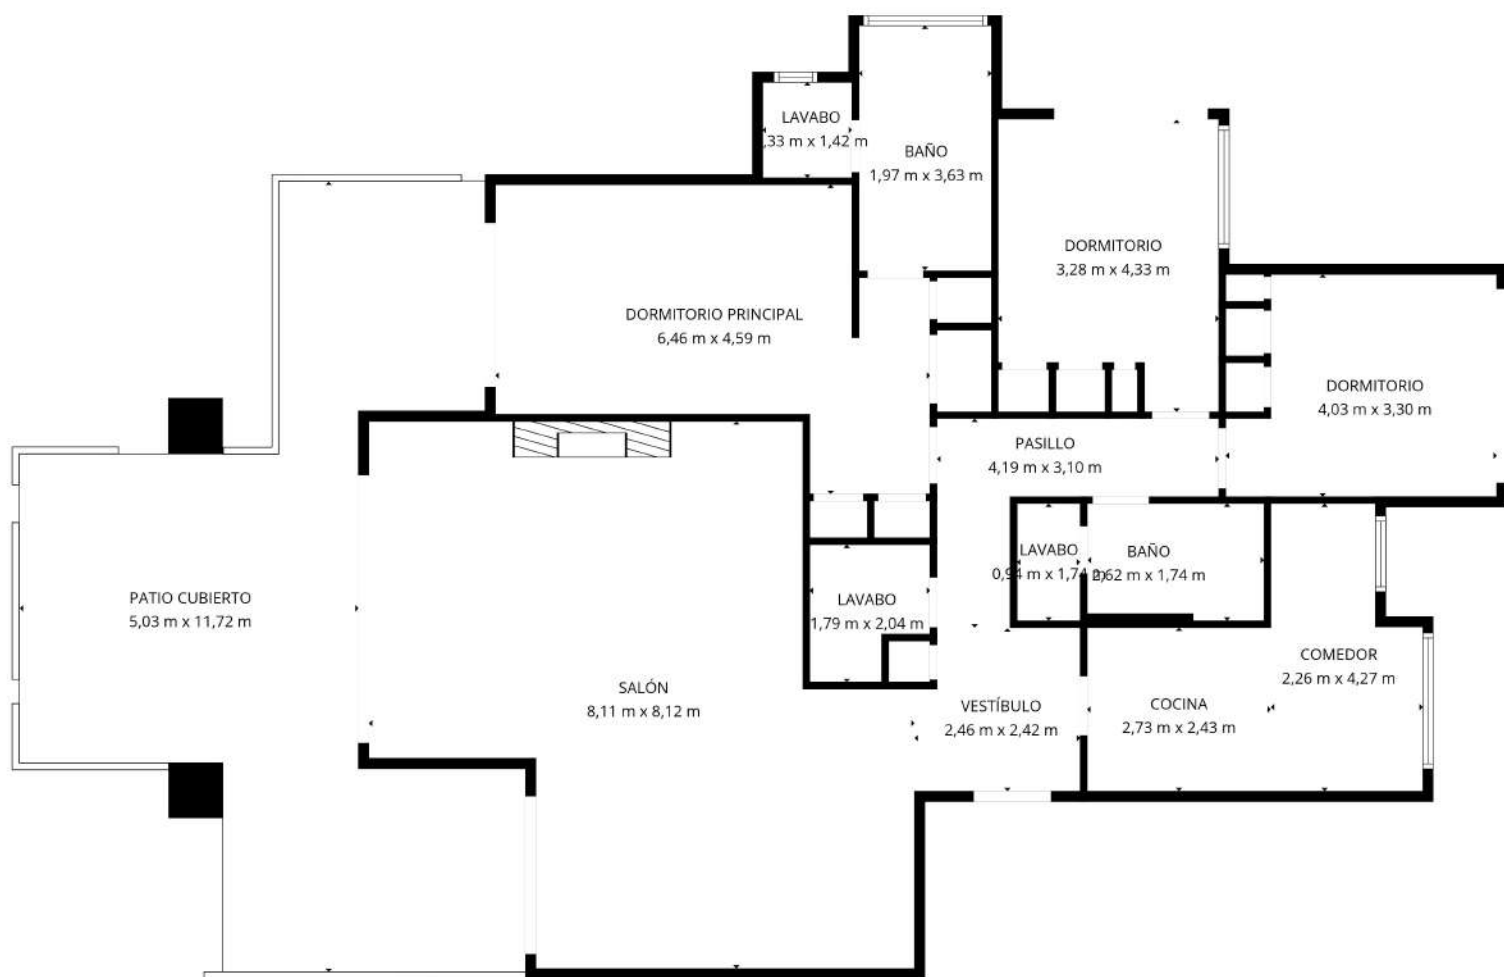

TOTAL: 156 m2

Planta baja: 156 m2

ÁREAS EXCLUIDAS: PATIO CUBIERTO: 48 m2, MUROS: 10 m2

(LAS MEDIDAS SON CALCULADAS UTILIZANDO LA TECNOLOGÍA CUBICASA. SON DE ALTA FIABILIDAD PERO NO GARANTIZADAS.)