
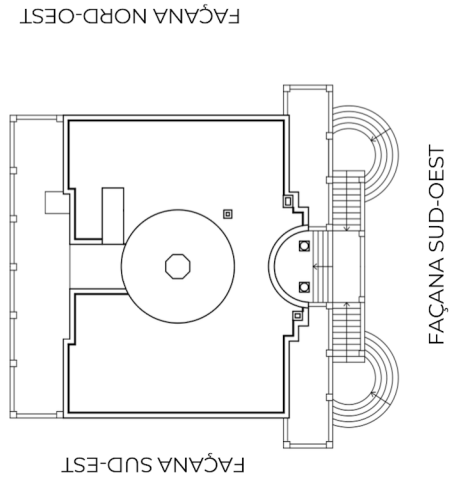


FAÇANA SUD-OEST

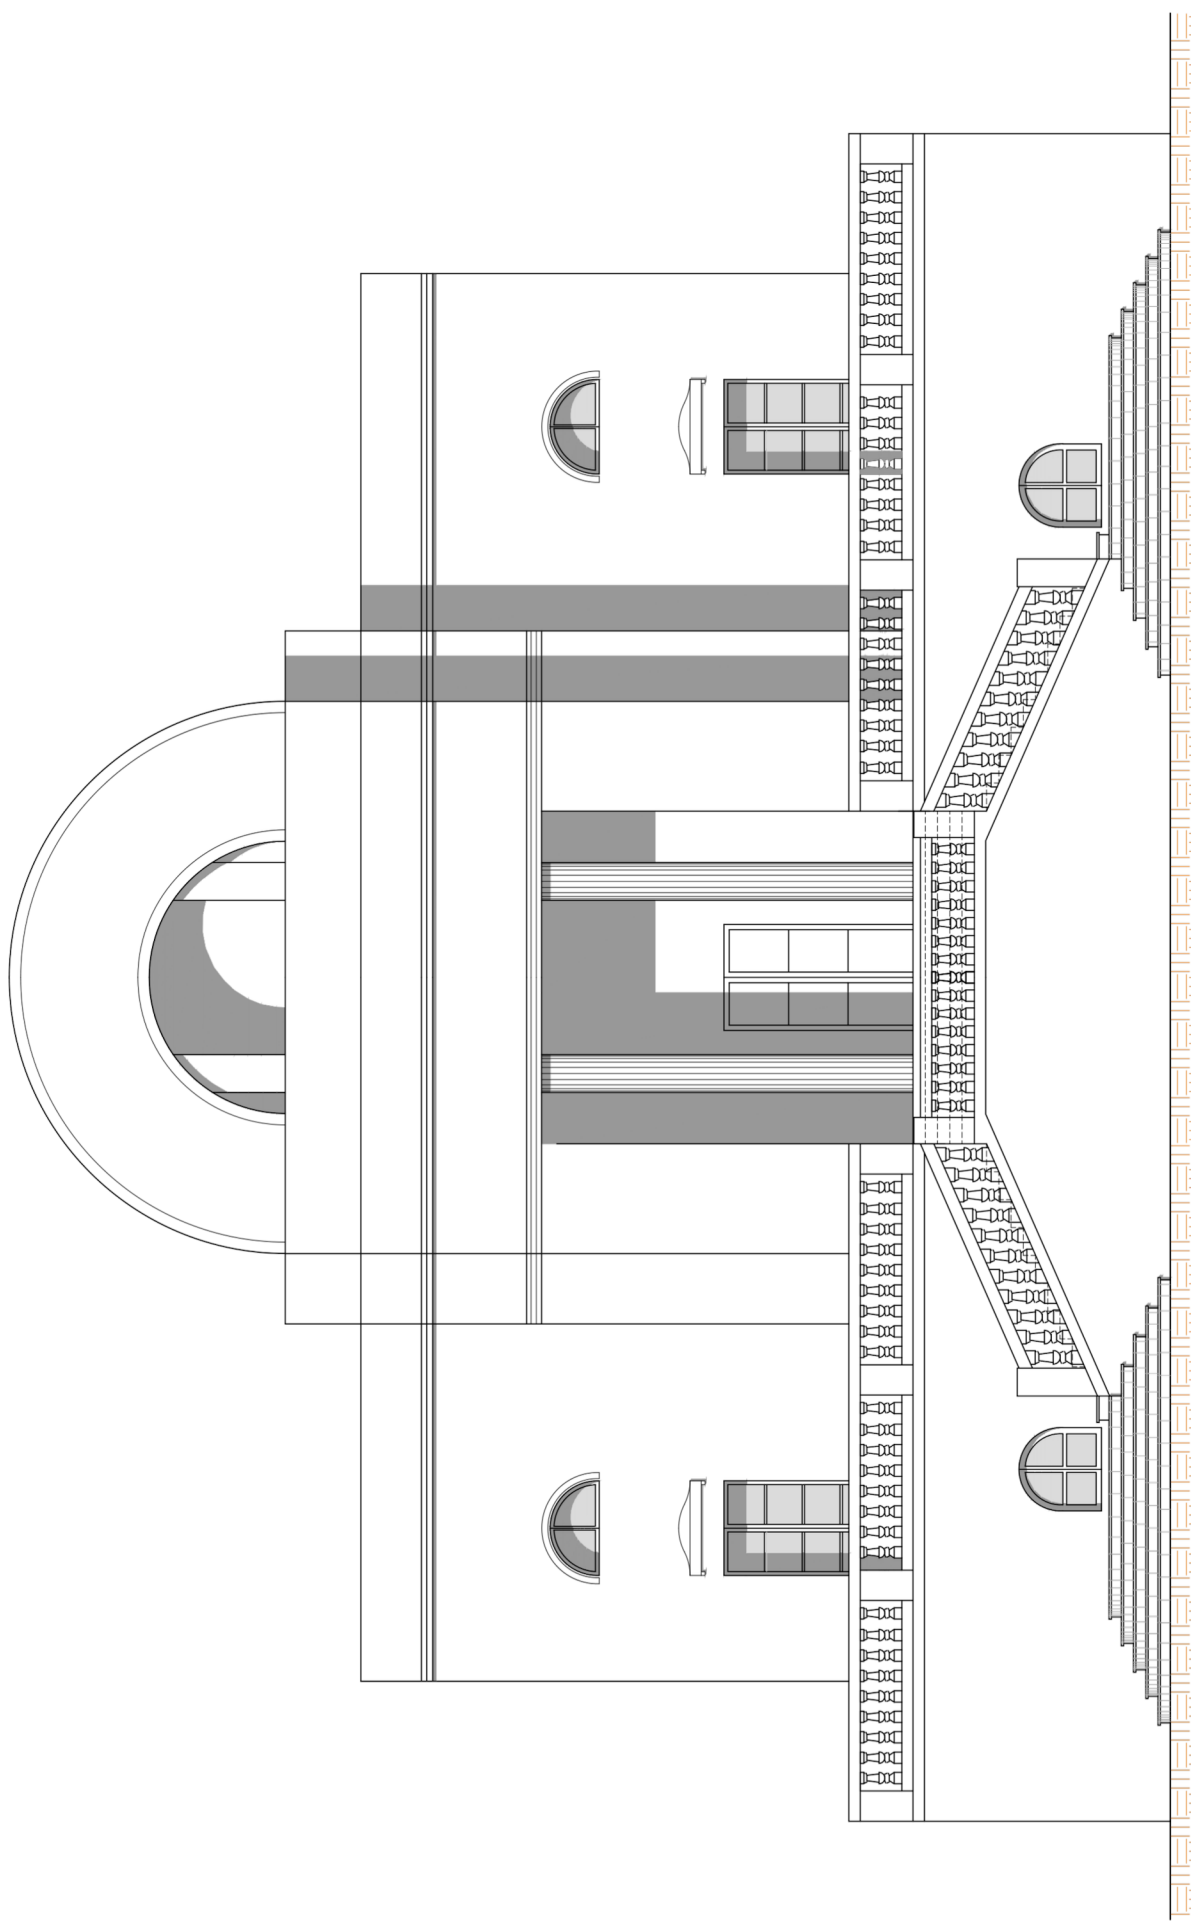

FAÇANA NORD-OEST

FAÇANA SUD-EST

FAÇANA SUD-OEST