



PLANTA -2




PLANTA -1

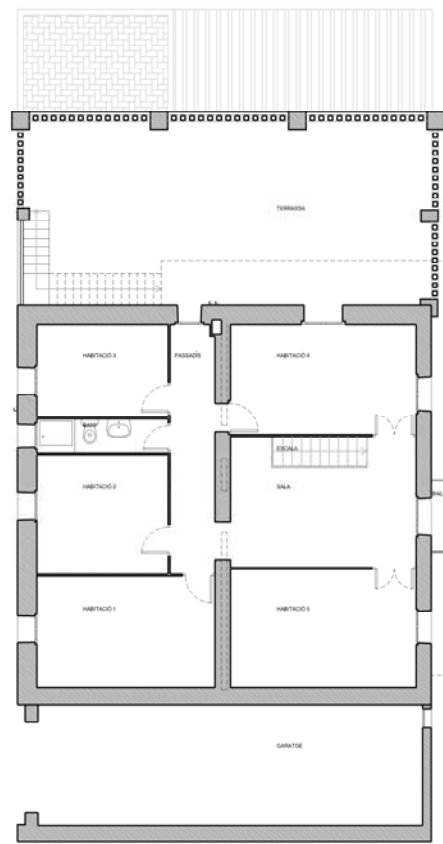

PLANTA 0

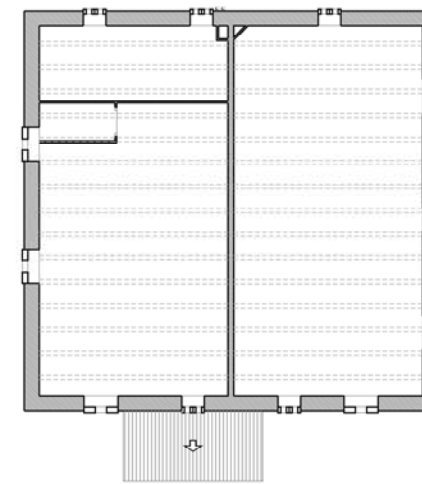

PLANTA SOTA-COBERTA

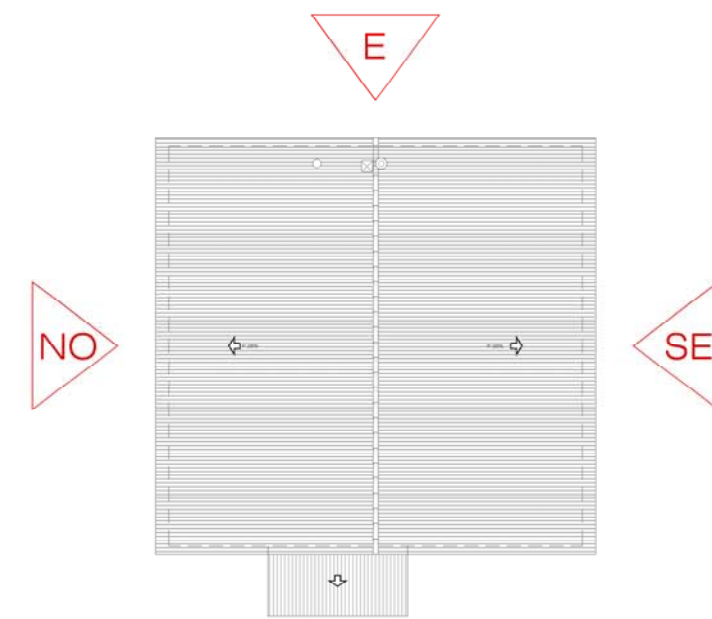


PLANTA COBERTA  
Esc. 1/200




FAÇANA EST




FAÇANA NORD-OEST

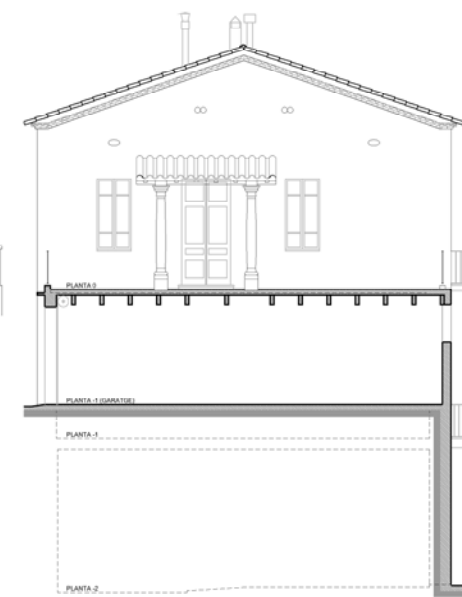


FAÇANA SUD-OEST

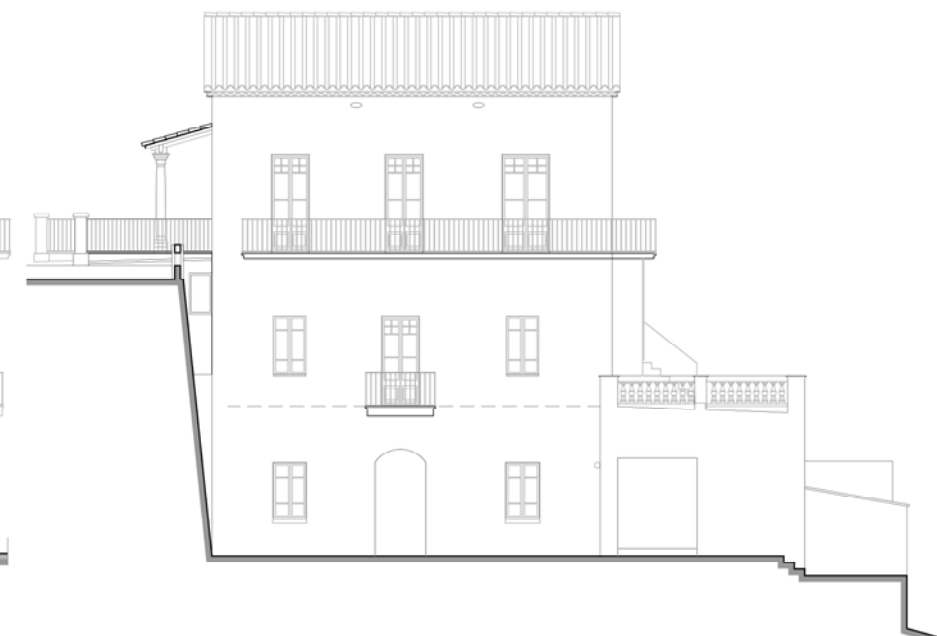


FAÇANA SUD-EST  
Esc. 1/200

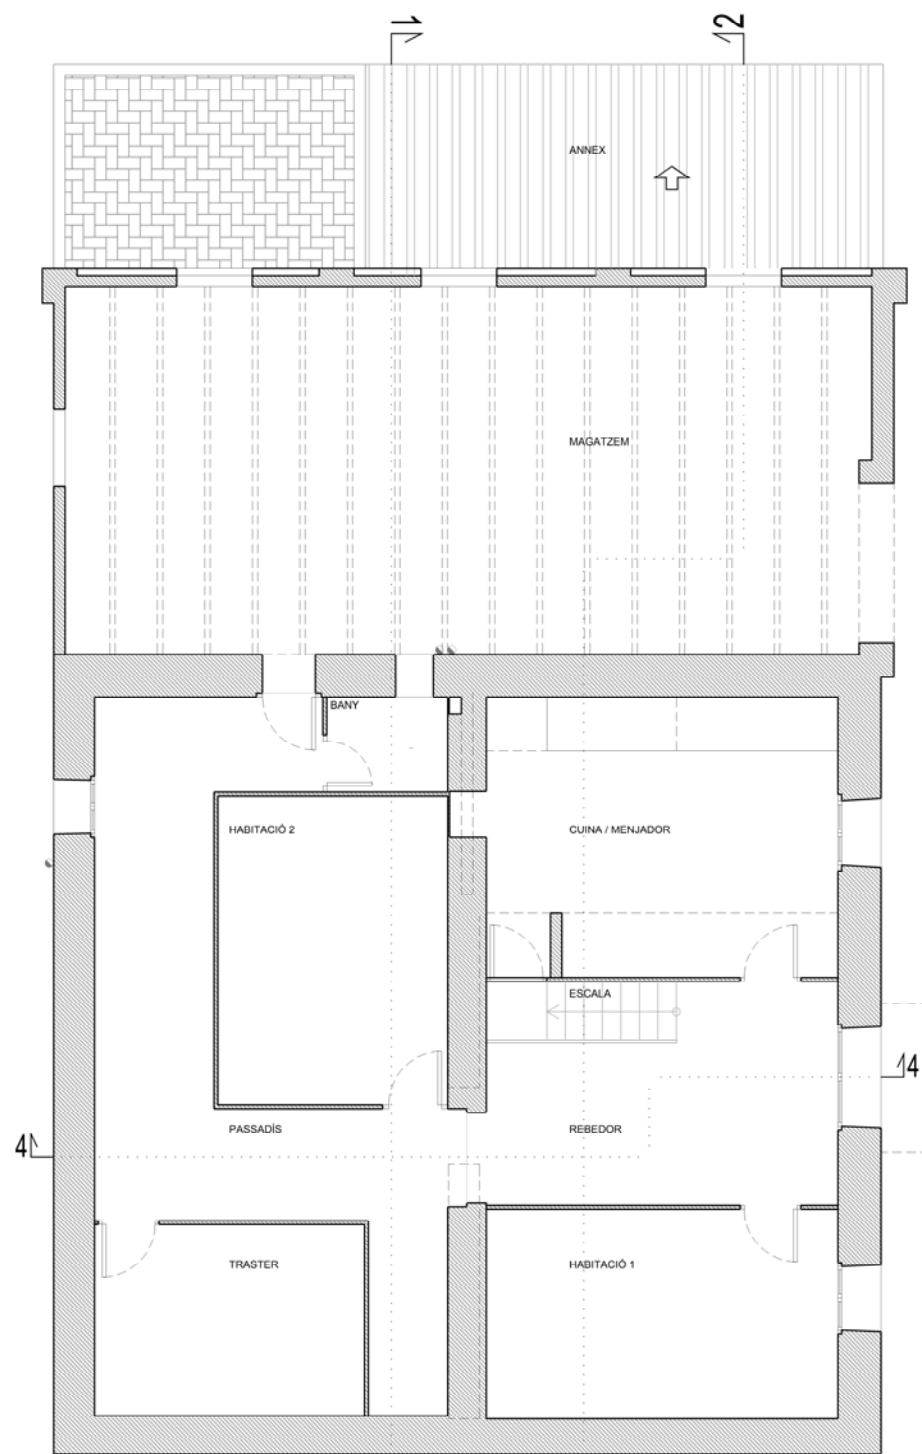

PLANTA -2  
Esc.1/100

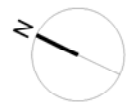


Superfícies útils Planta -2		
REBEDOR	11,73	m <sup>2</sup>
ESCALA	2,04	m <sup>2</sup>
CUINA / MENJADOR	16,39	m <sup>2</sup>
HABITACIÓ 1	12,93	m <sup>2</sup>
HABITACIÓ 2	12,41	m <sup>2</sup>
TRASTER	9,07	m <sup>2</sup>
PASSADIS	20,04	m <sup>2</sup>
BANY	2,02	m <sup>2</sup>
TOTAL=	86,63	m <sup>2</sup>
MAGATZEM	51,39	m <sup>2</sup>
ANNEX	28,10	m <sup>2</sup>

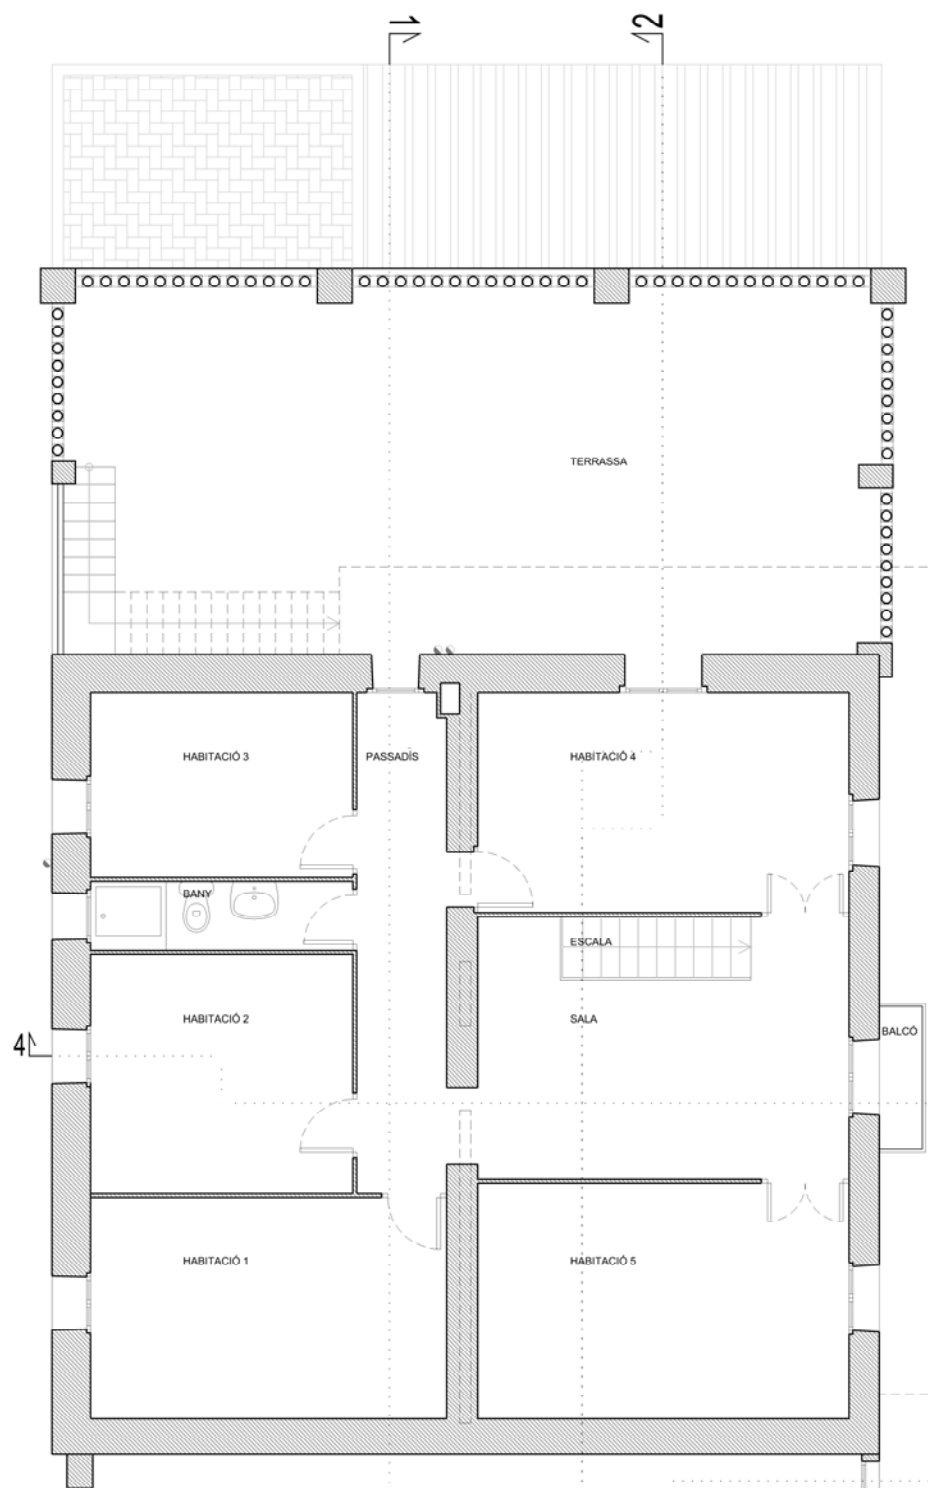


PLANTA -1

Superfícies útils Planta -1		
SALA	15,07	m <sup>2</sup>
ESCALA	2,02	m <sup>2</sup>
PASSADIS	7,83	m <sup>2</sup>
HABITACIÓ 1	13,85	m <sup>2</sup>
HABITACIÓ 2	10,97	m <sup>2</sup>
HABITACIÓ 3	8,50	m <sup>2</sup>
HABITACIÓ 4	14,29	m <sup>2</sup>
HABITACIÓ 5	15,32	m <sup>2</sup>
BANY	3,16	m <sup>2</sup>
TOTAL=	91,01	m <sup>2</sup>
TERRASSA	52,08	m <sup>2</sup>
BALCÓ	1,08	m <sup>2</sup>
GARATGE	32,44	m <sup>2</sup>

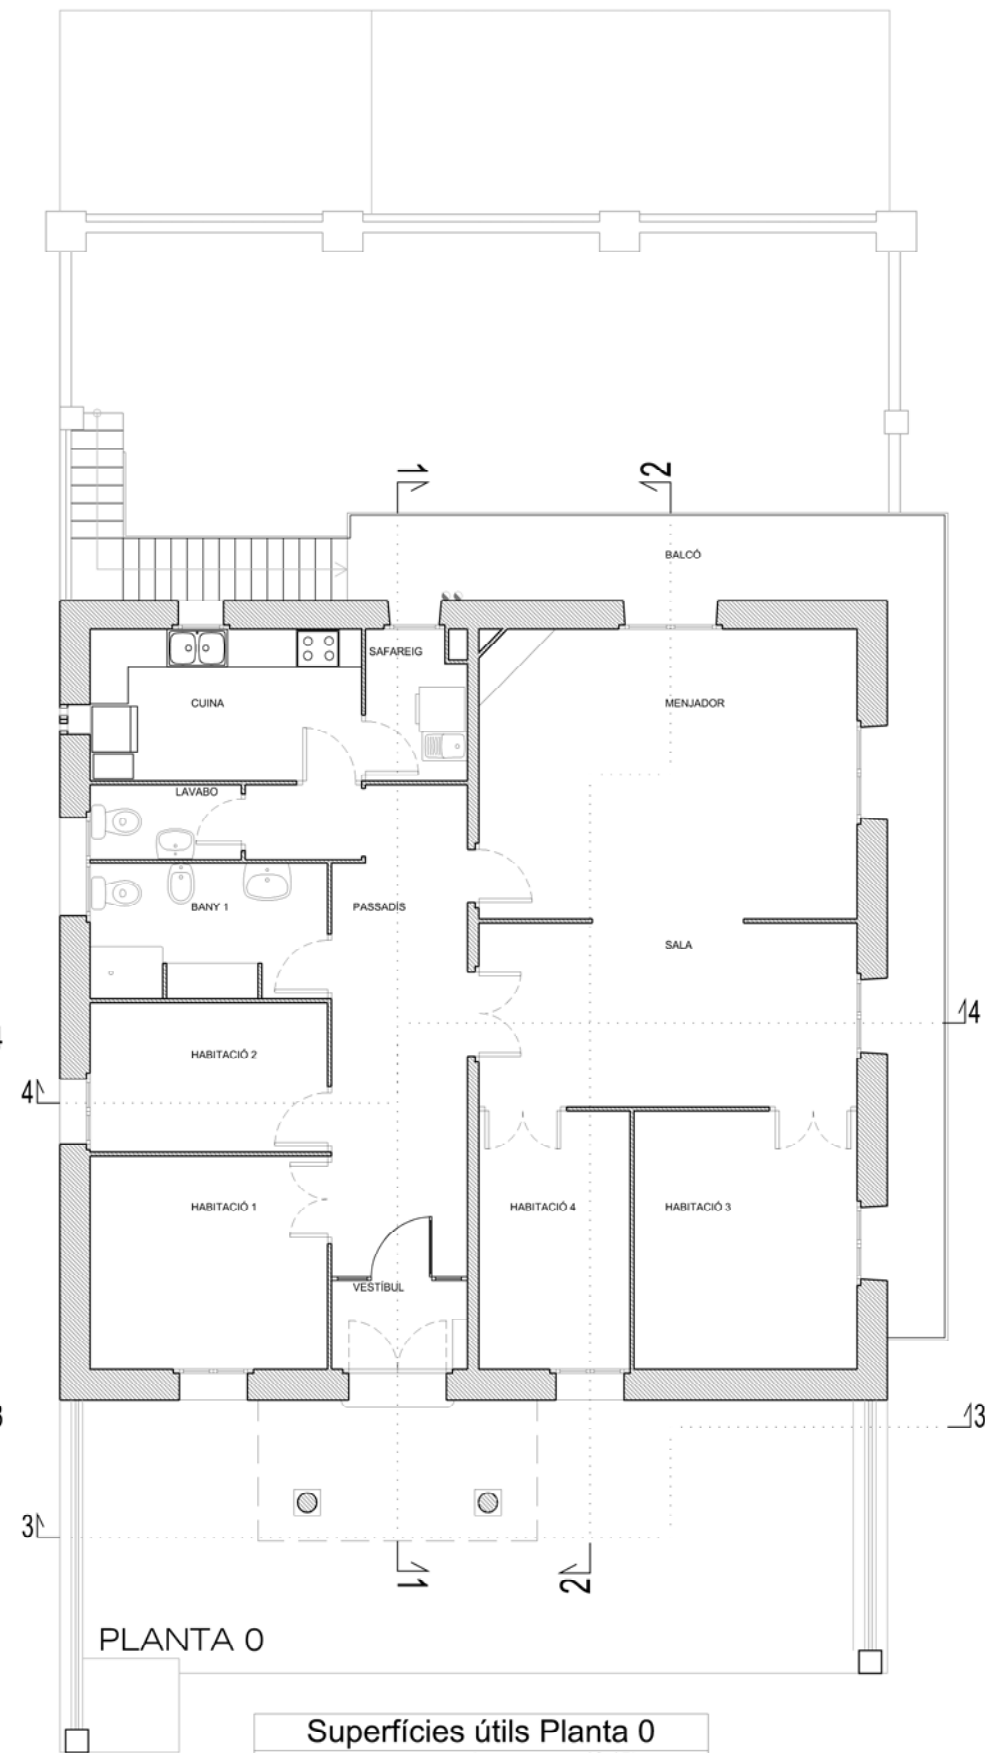


PLANTA 0


Superfícies útils Planta 0		
MENJADOR	19,15	m <sup>2</sup>
ESTAR	12,20	m <sup>2</sup>
CUINA	7,18	m <sup>2</sup>
SAFAREIG	2,56	m <sup>2</sup>
BANY 1	5,65	m <sup>2</sup>
LAVABO	1,98	m <sup>2</sup>
PASSADIS	12,88	m <sup>2</sup>
HABITACIÓ 1	8,89	m <sup>2</sup>
HABITACIÓ 2	6,19	m <sup>2</sup>
HABITACIÓ 3	10,09	m <sup>2</sup>
HABITACIÓ 4	6,84	m <sup>2</sup>
VESTIBUL	2,11	m <sup>2</sup>
TOTAL=	95,72	m <sup>2</sup>
BALCÓ	16,21	m <sup>2</sup>

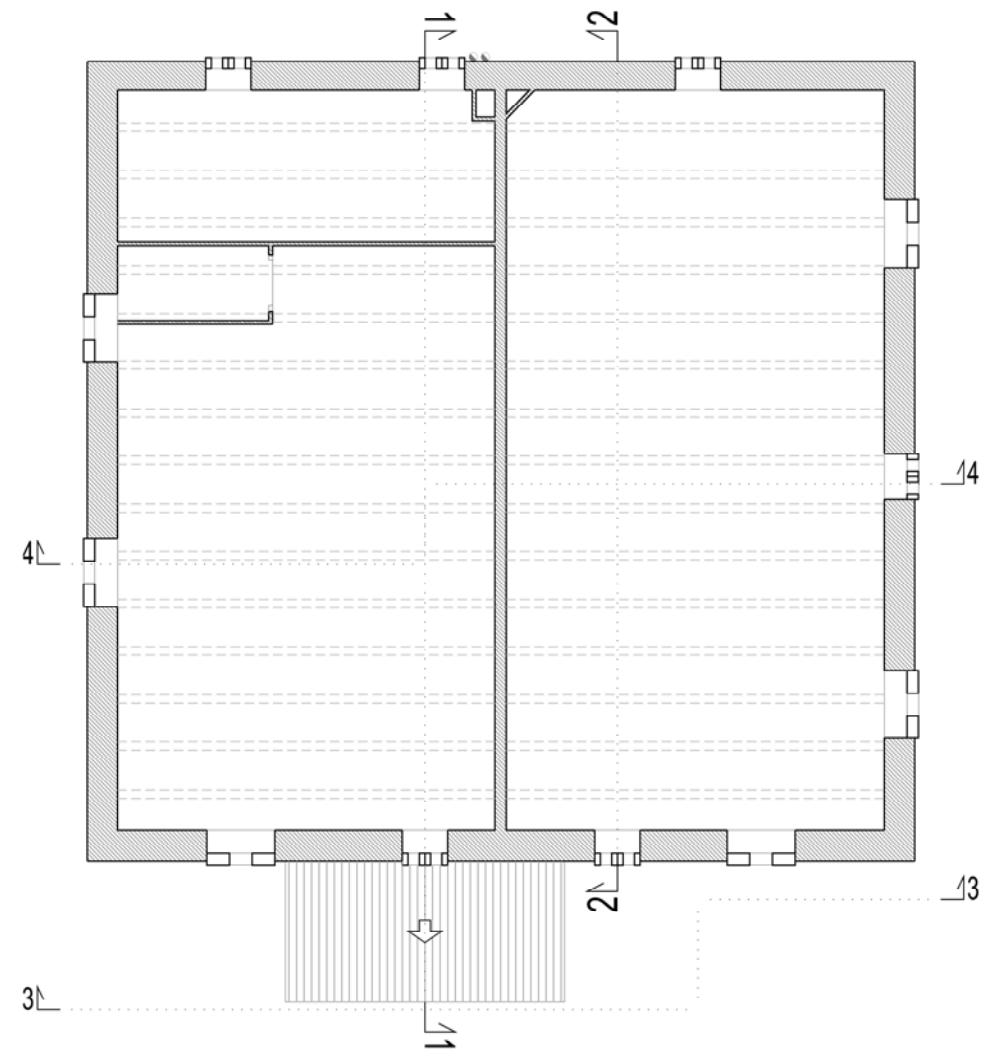


PLANTA SOTA COBERTA  
Esc. 1/100

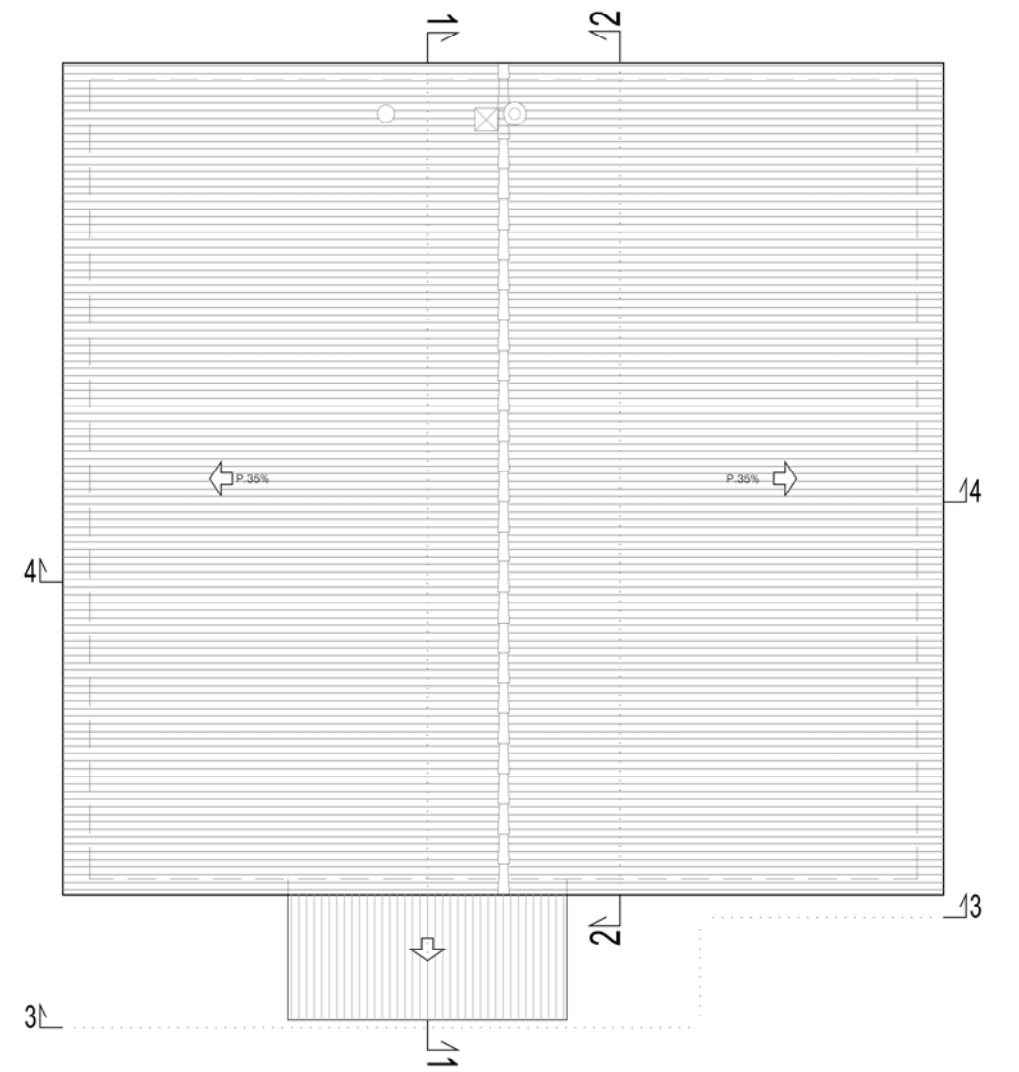


PLANTA COBERTA  
Esc. 1/100

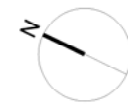

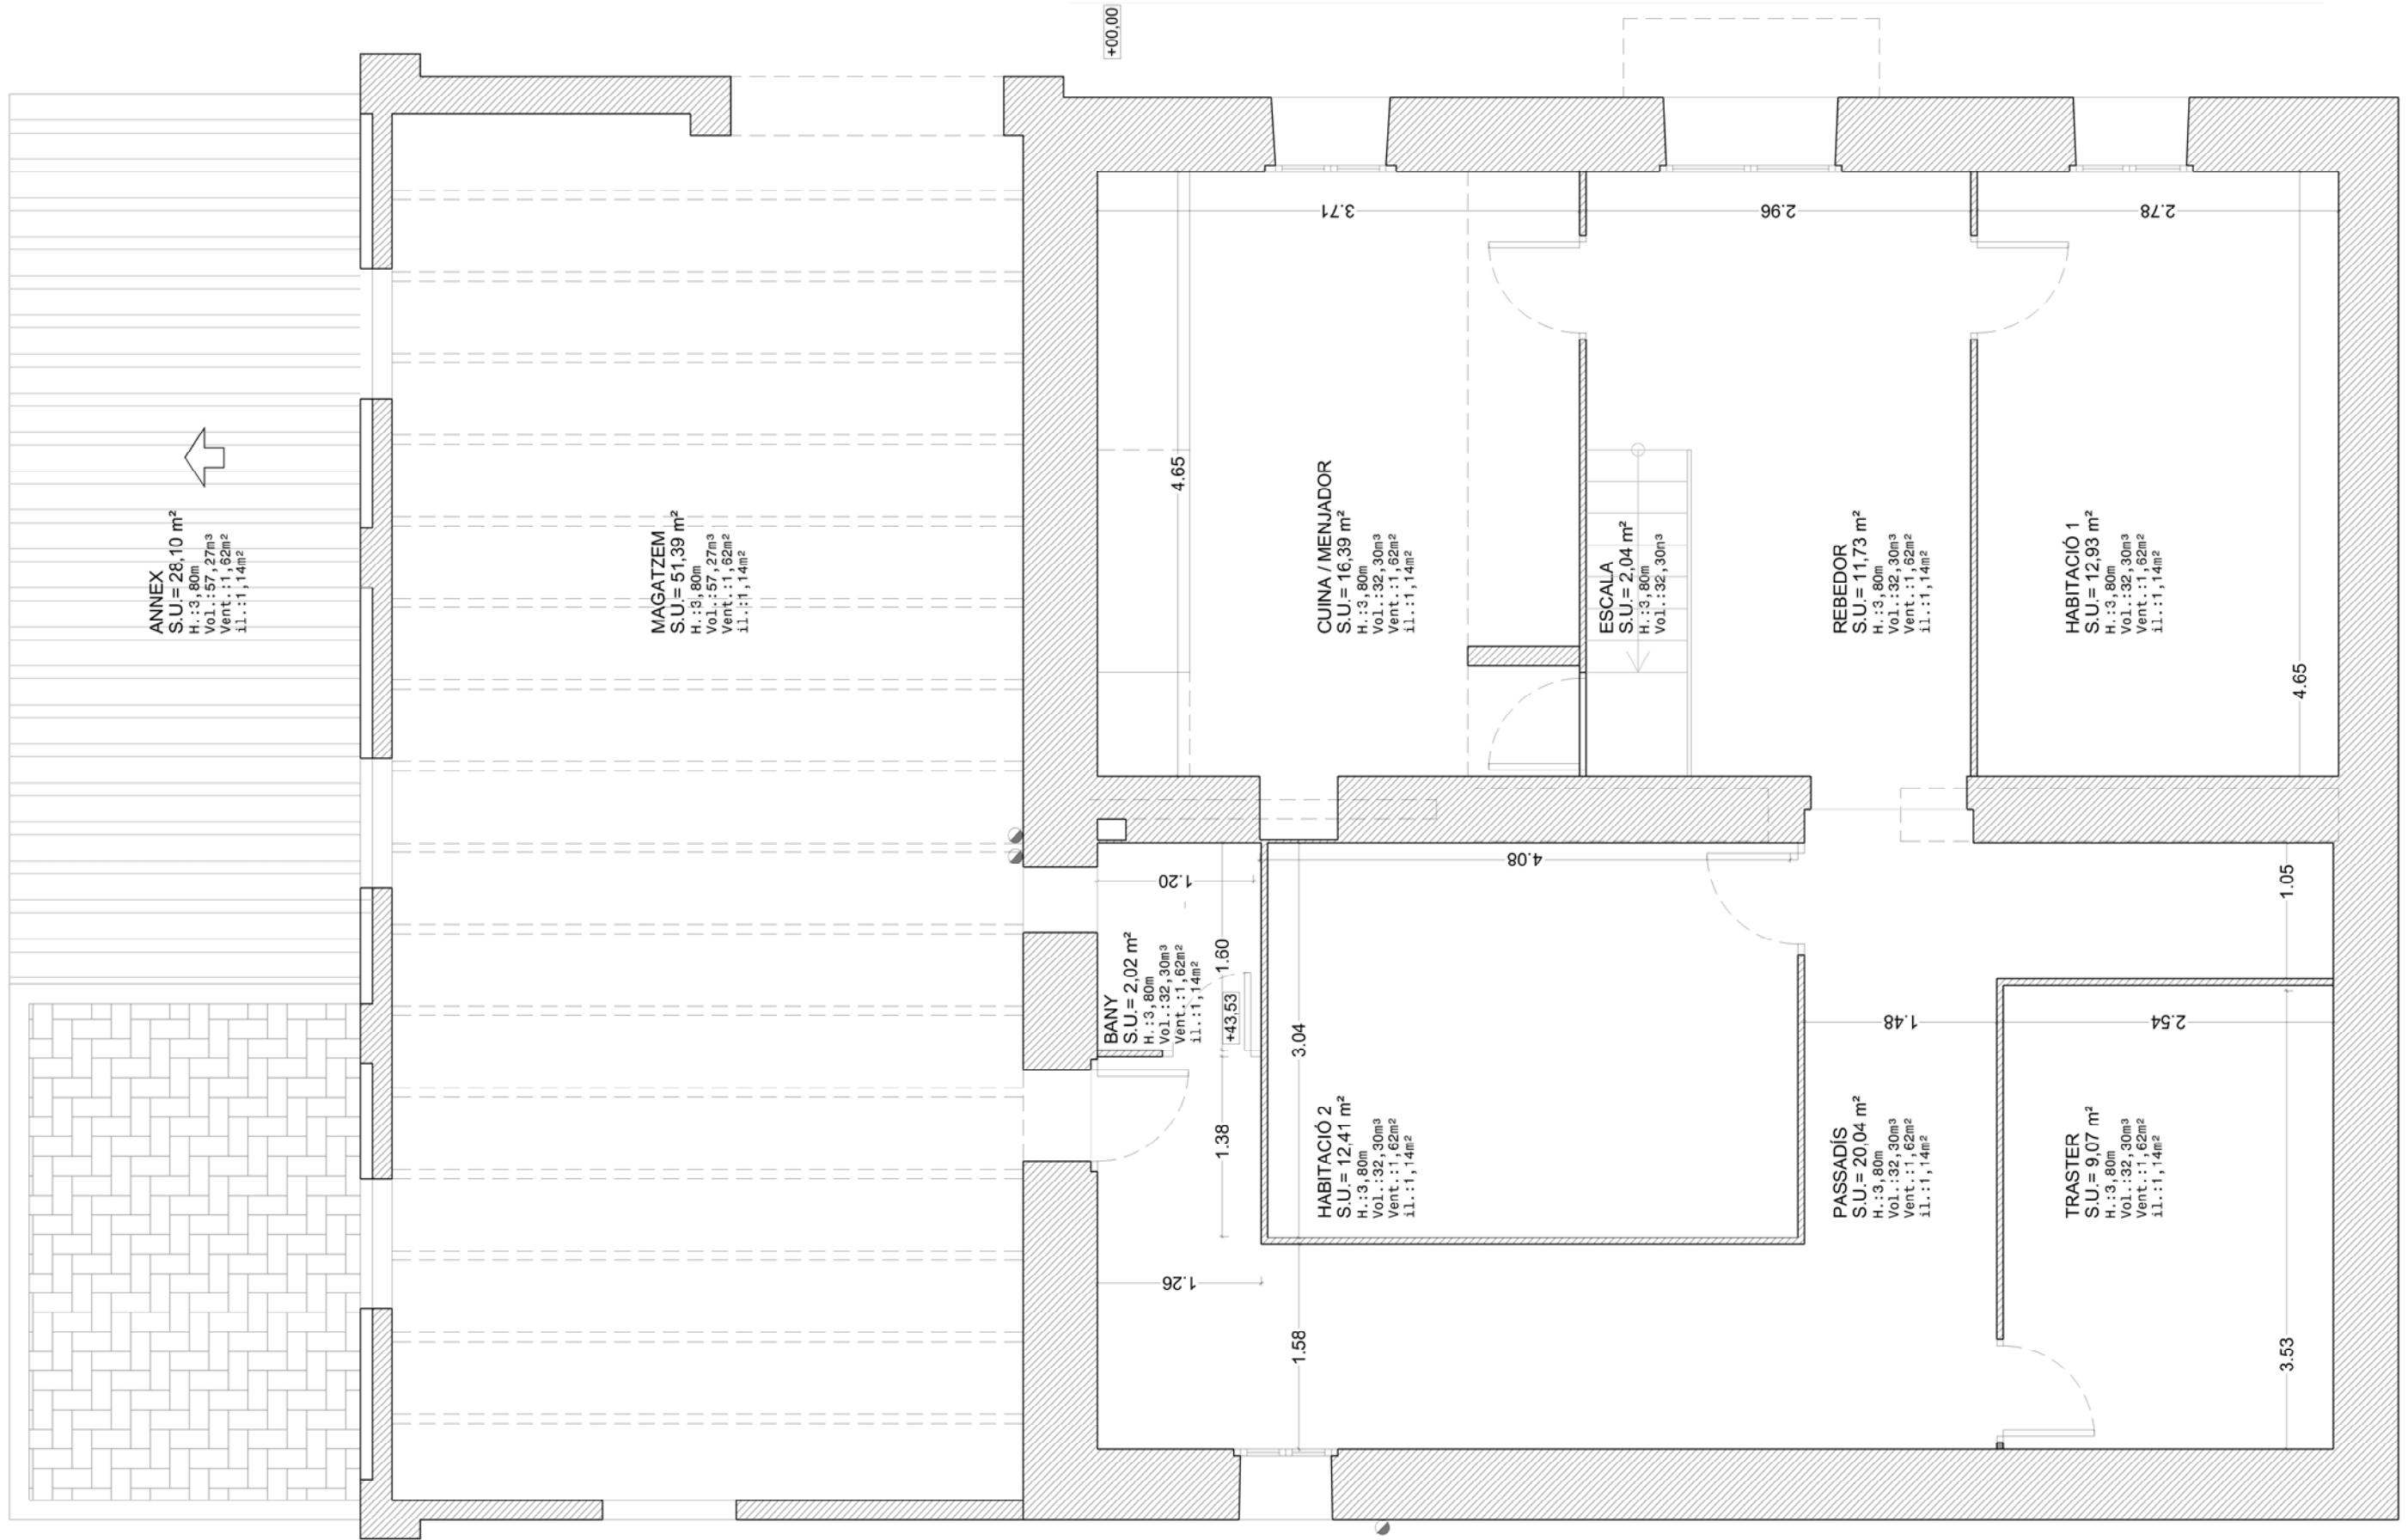


PLANTA -1  
 Esc. 1/50



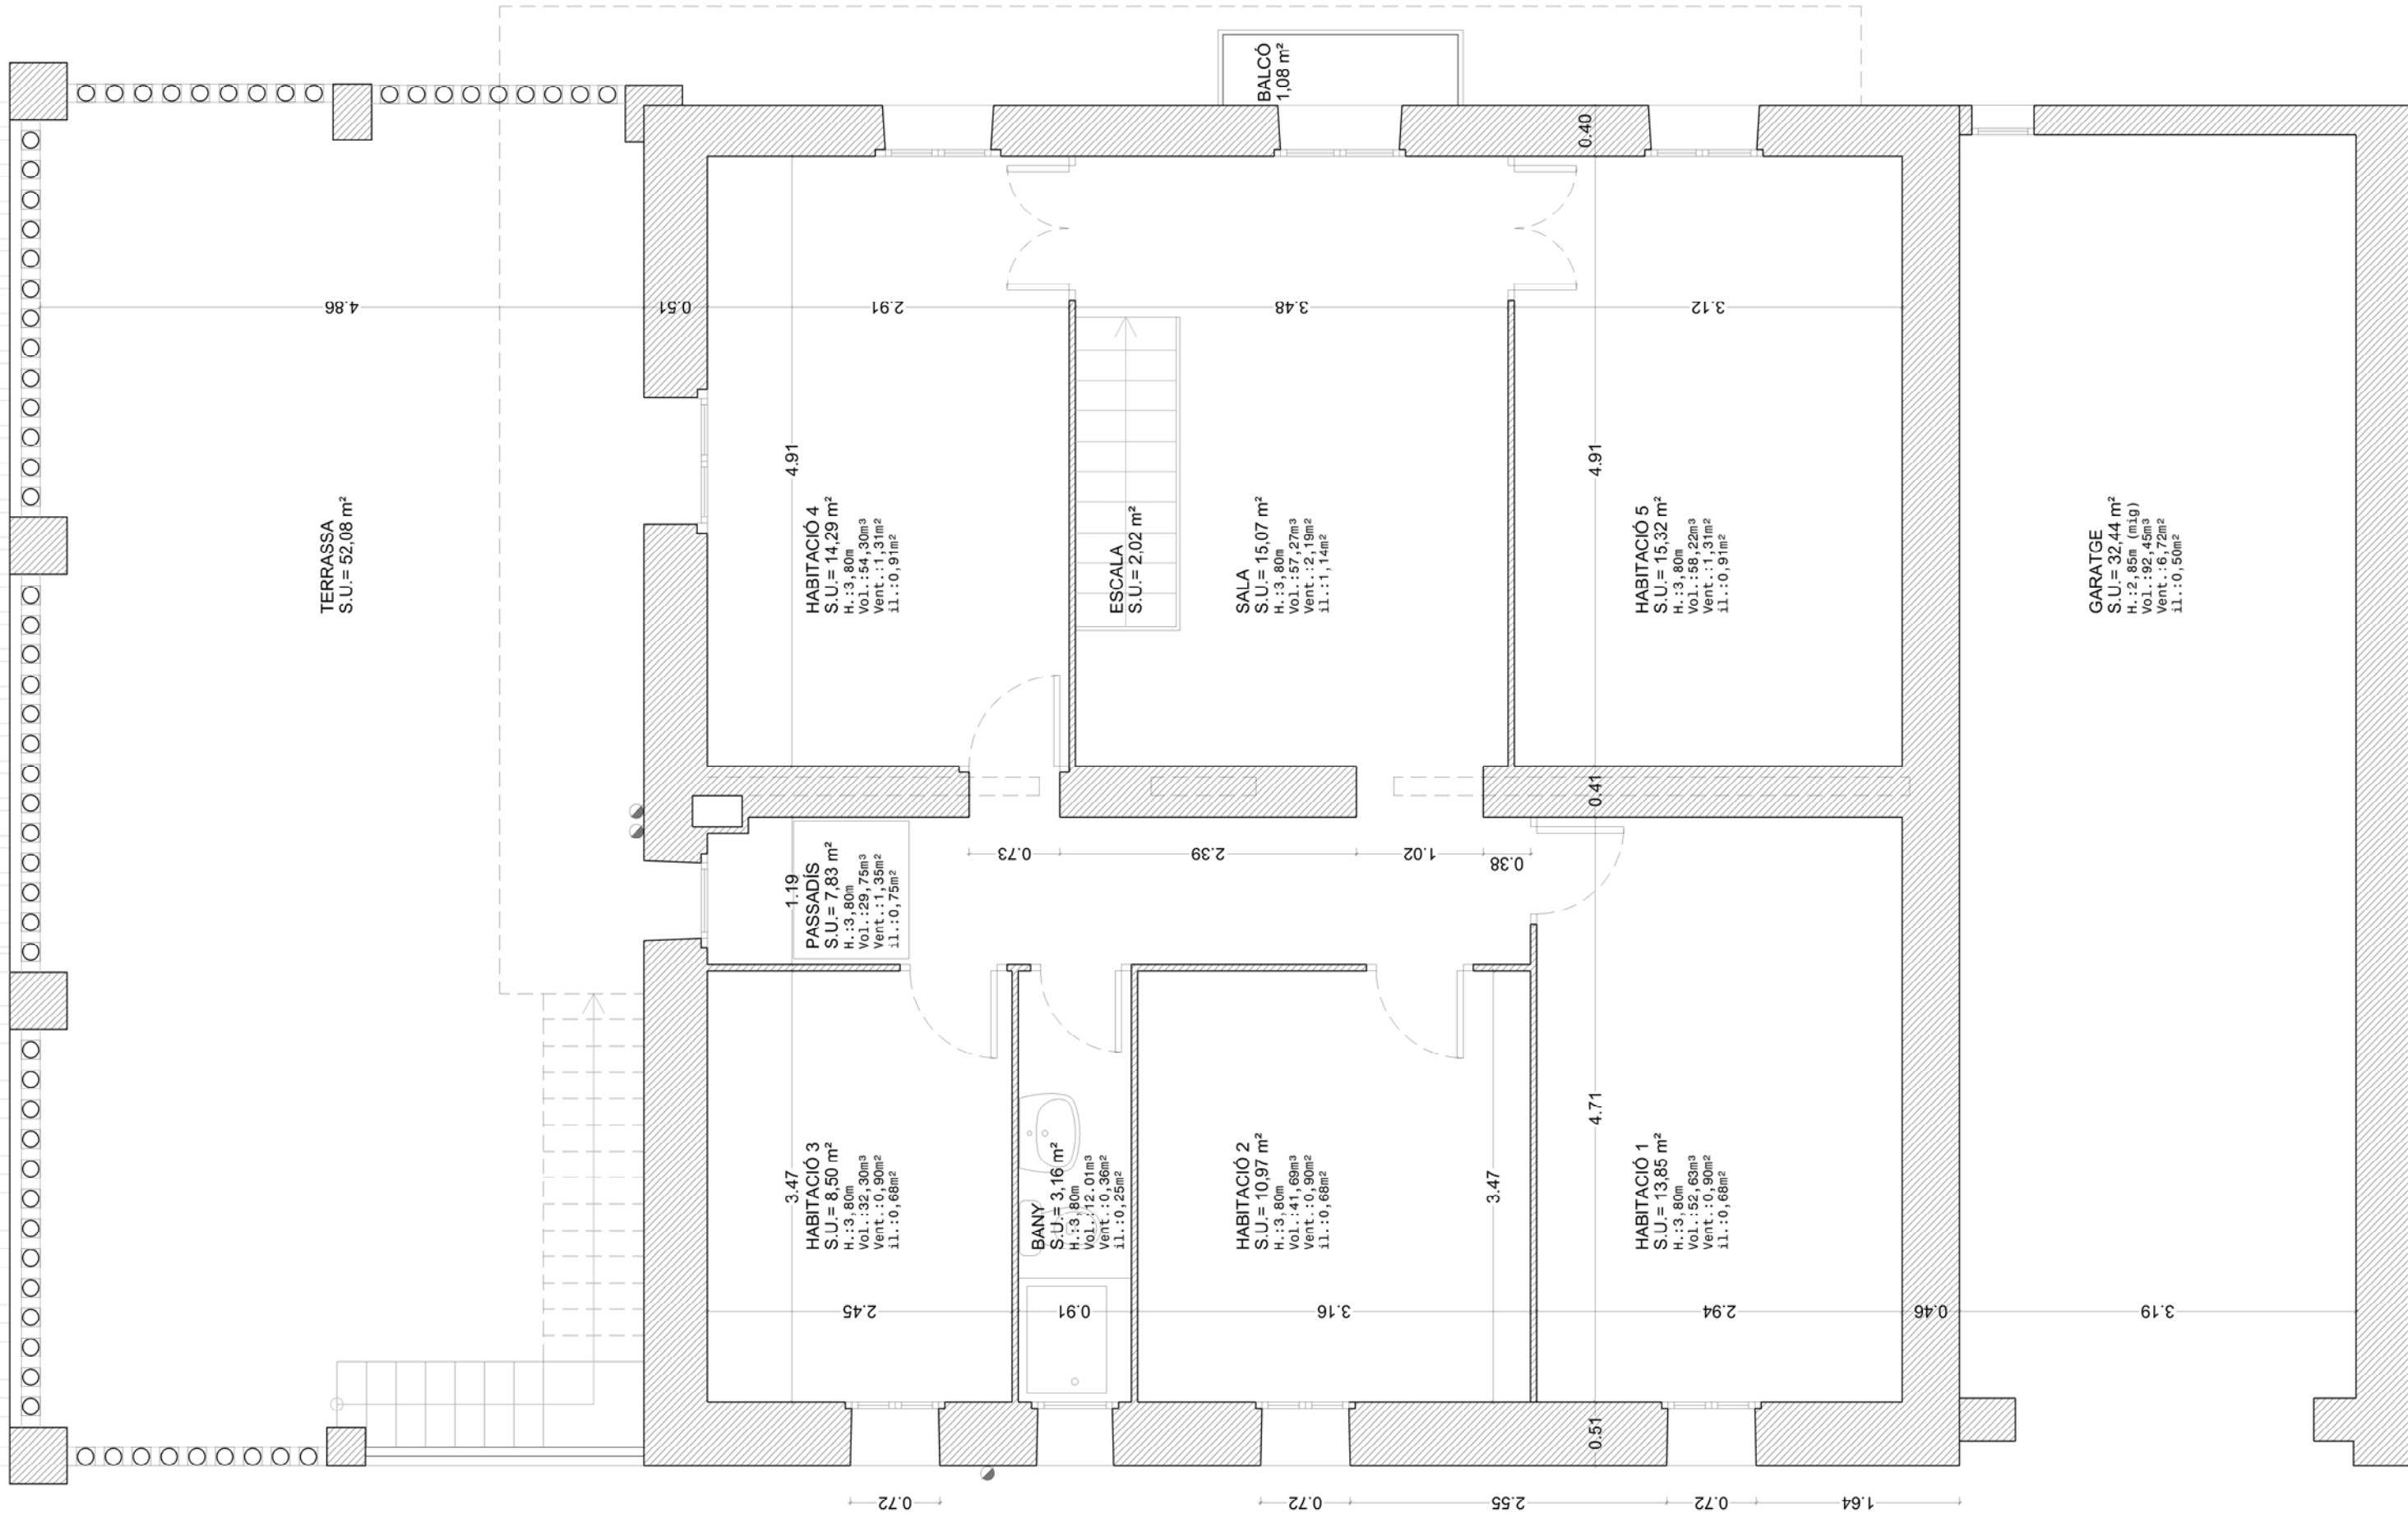


PLANTA - 1  
Esc. 1/50



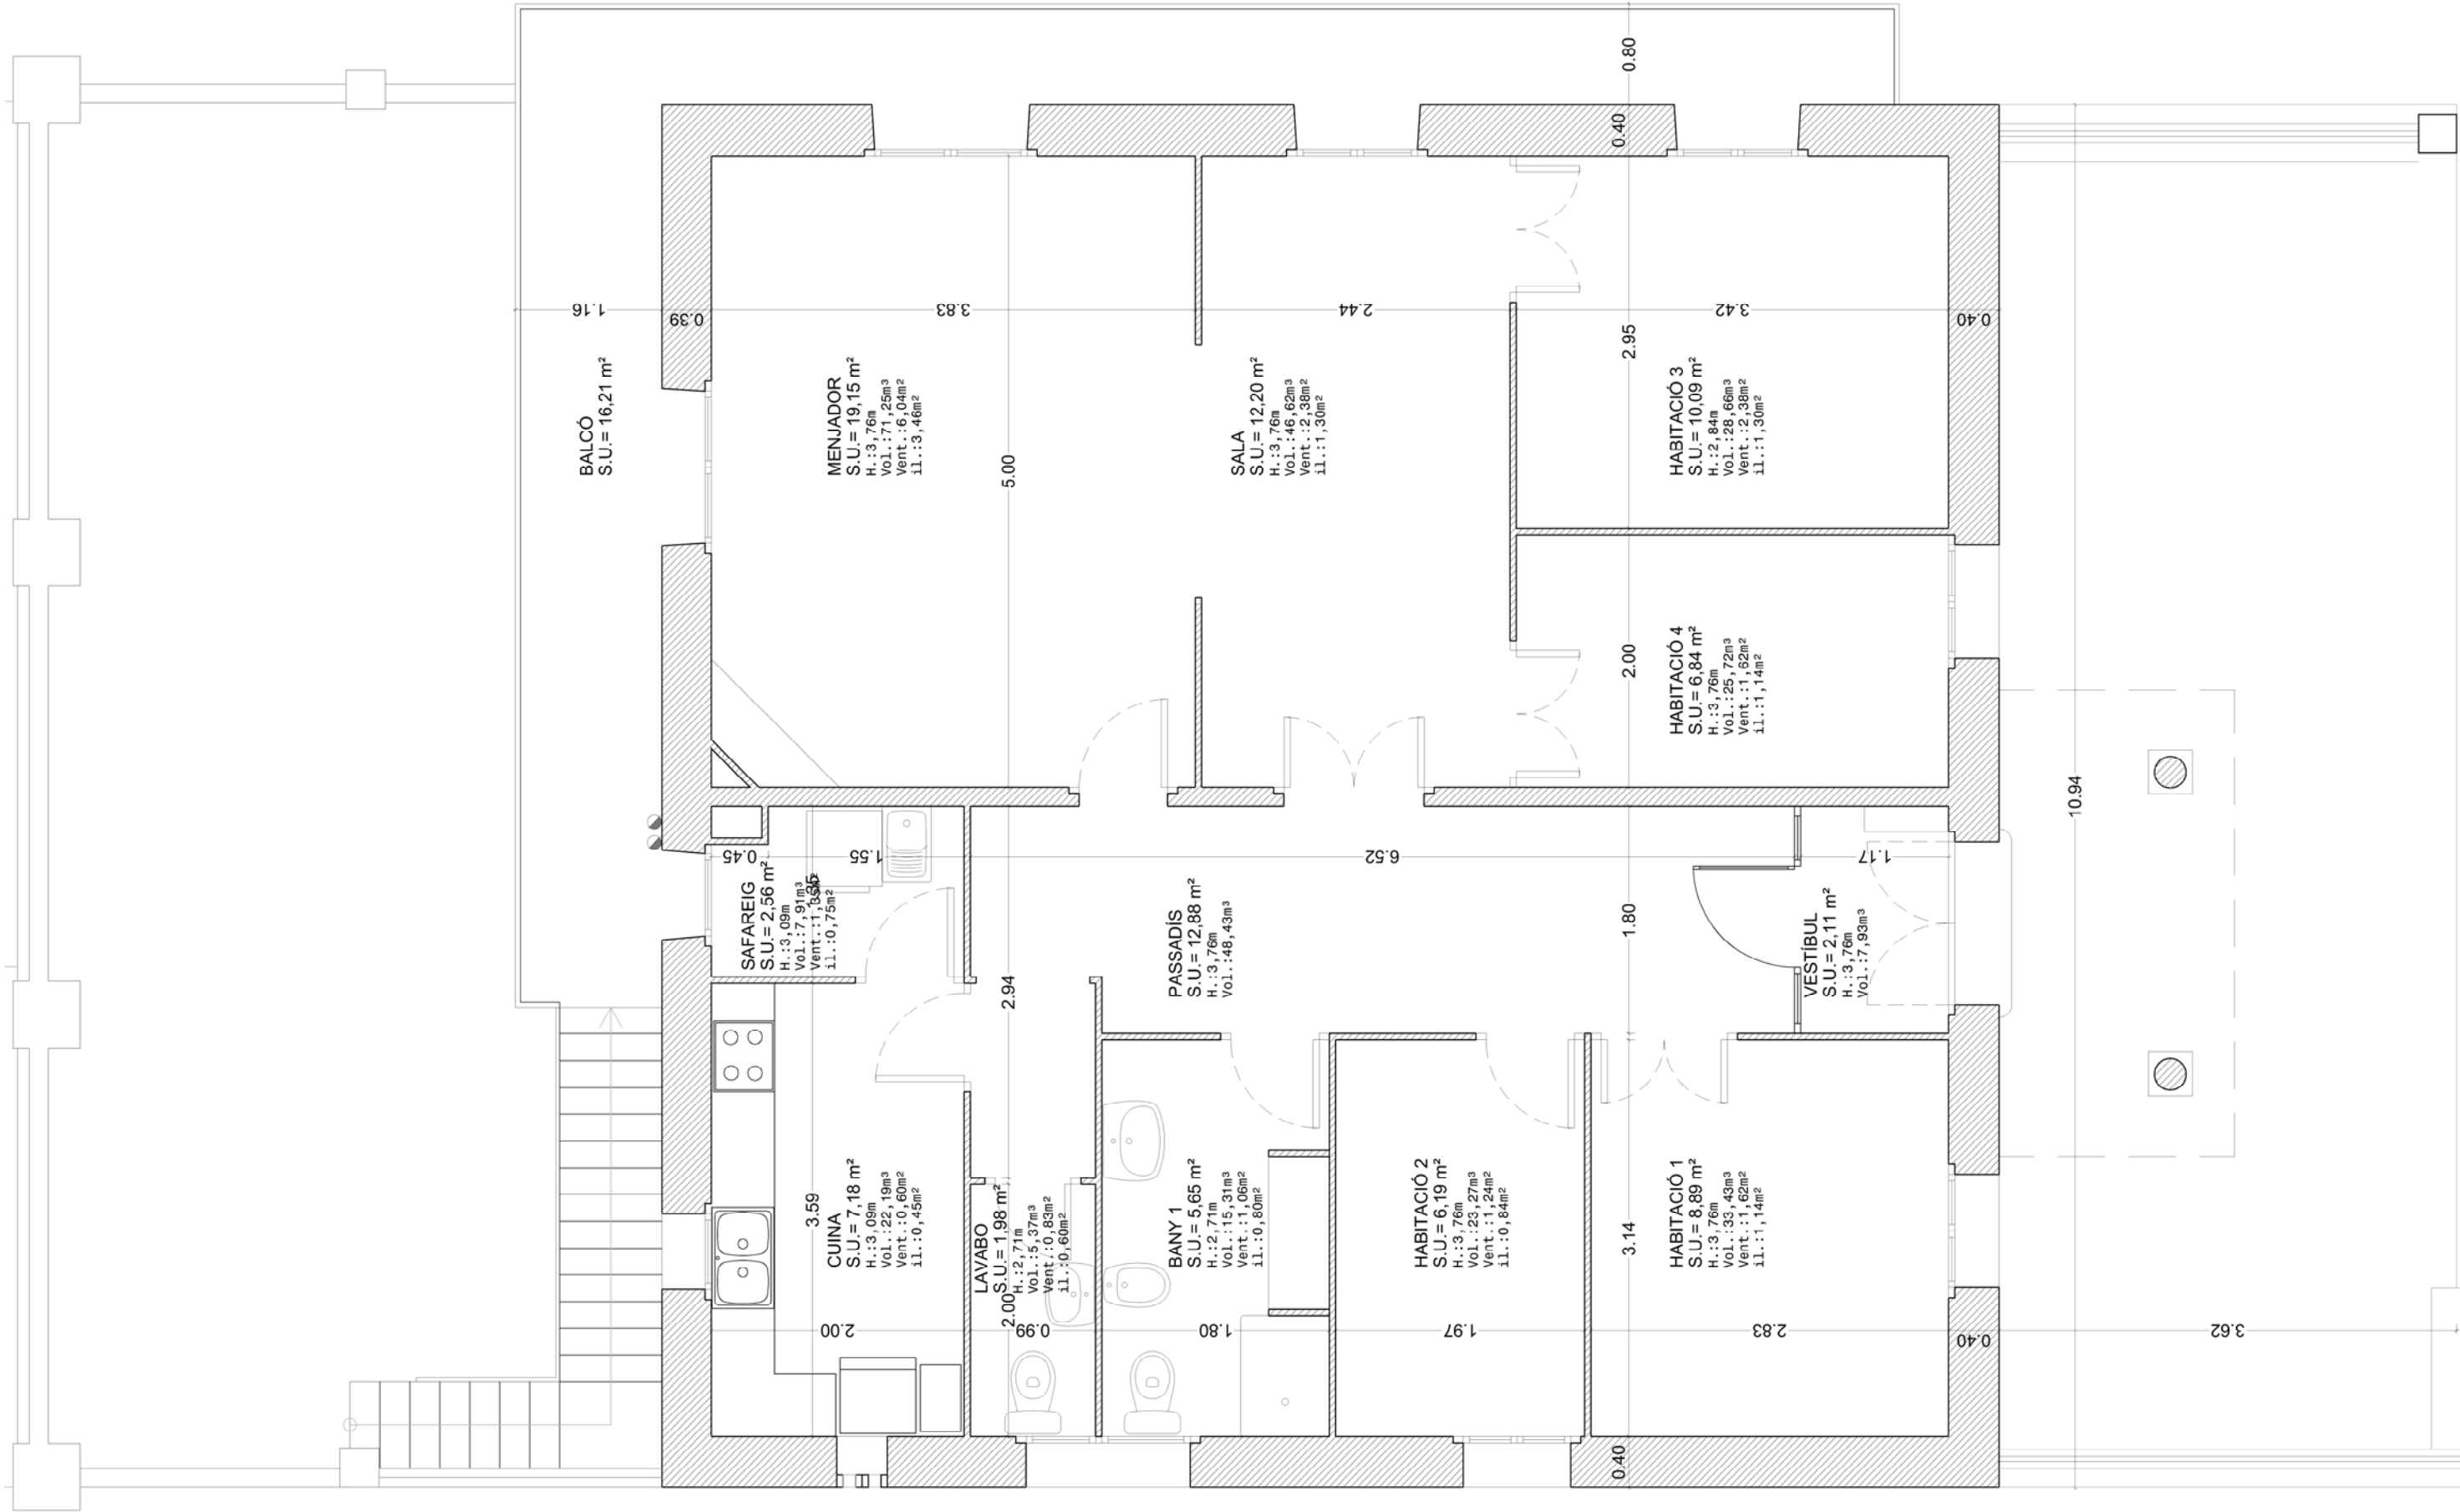


PLANTA 0  
Esc. 1/50




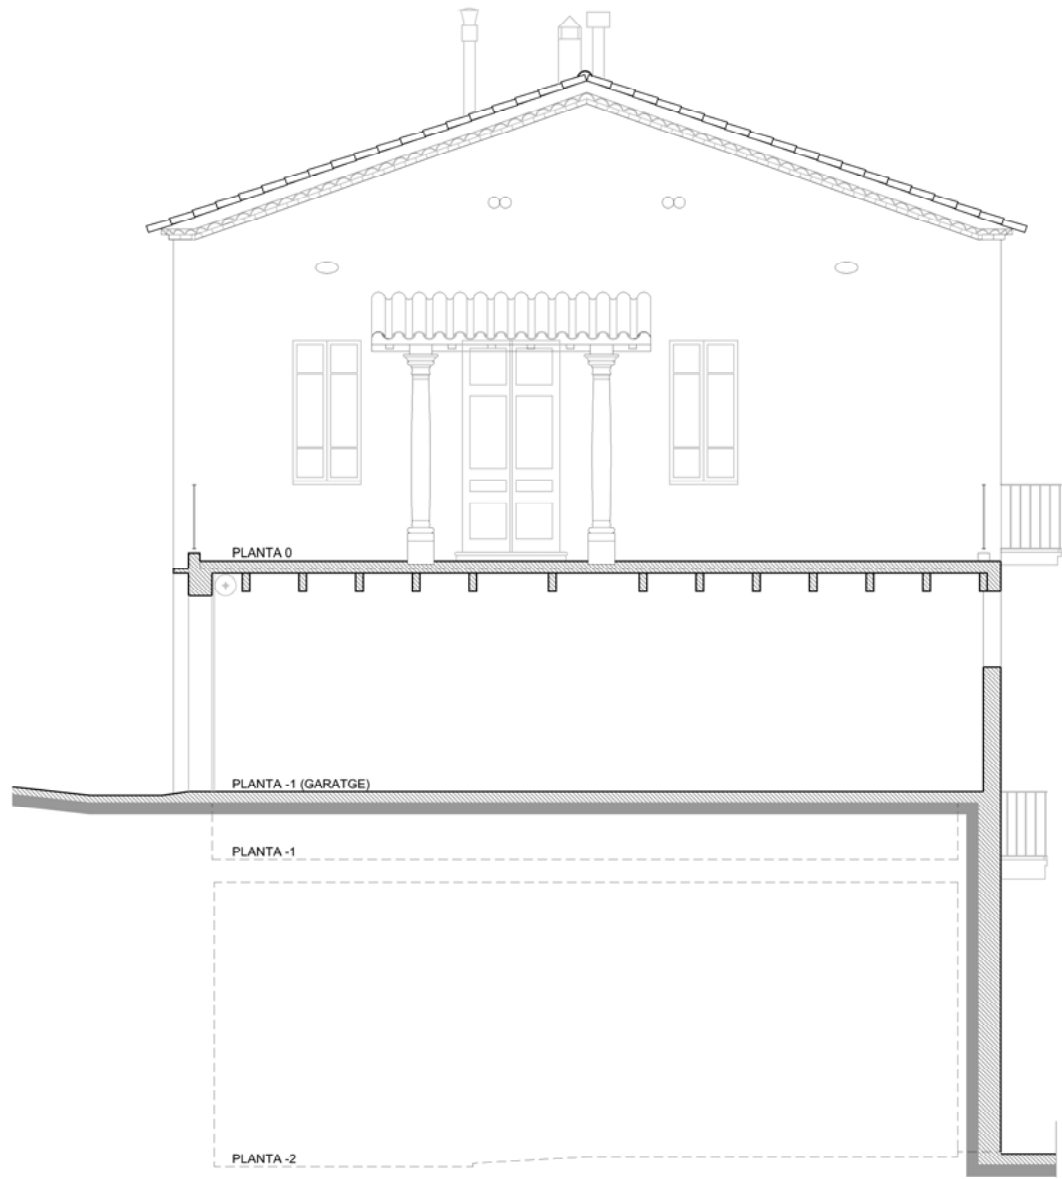

FAÇANA SUD-OEST

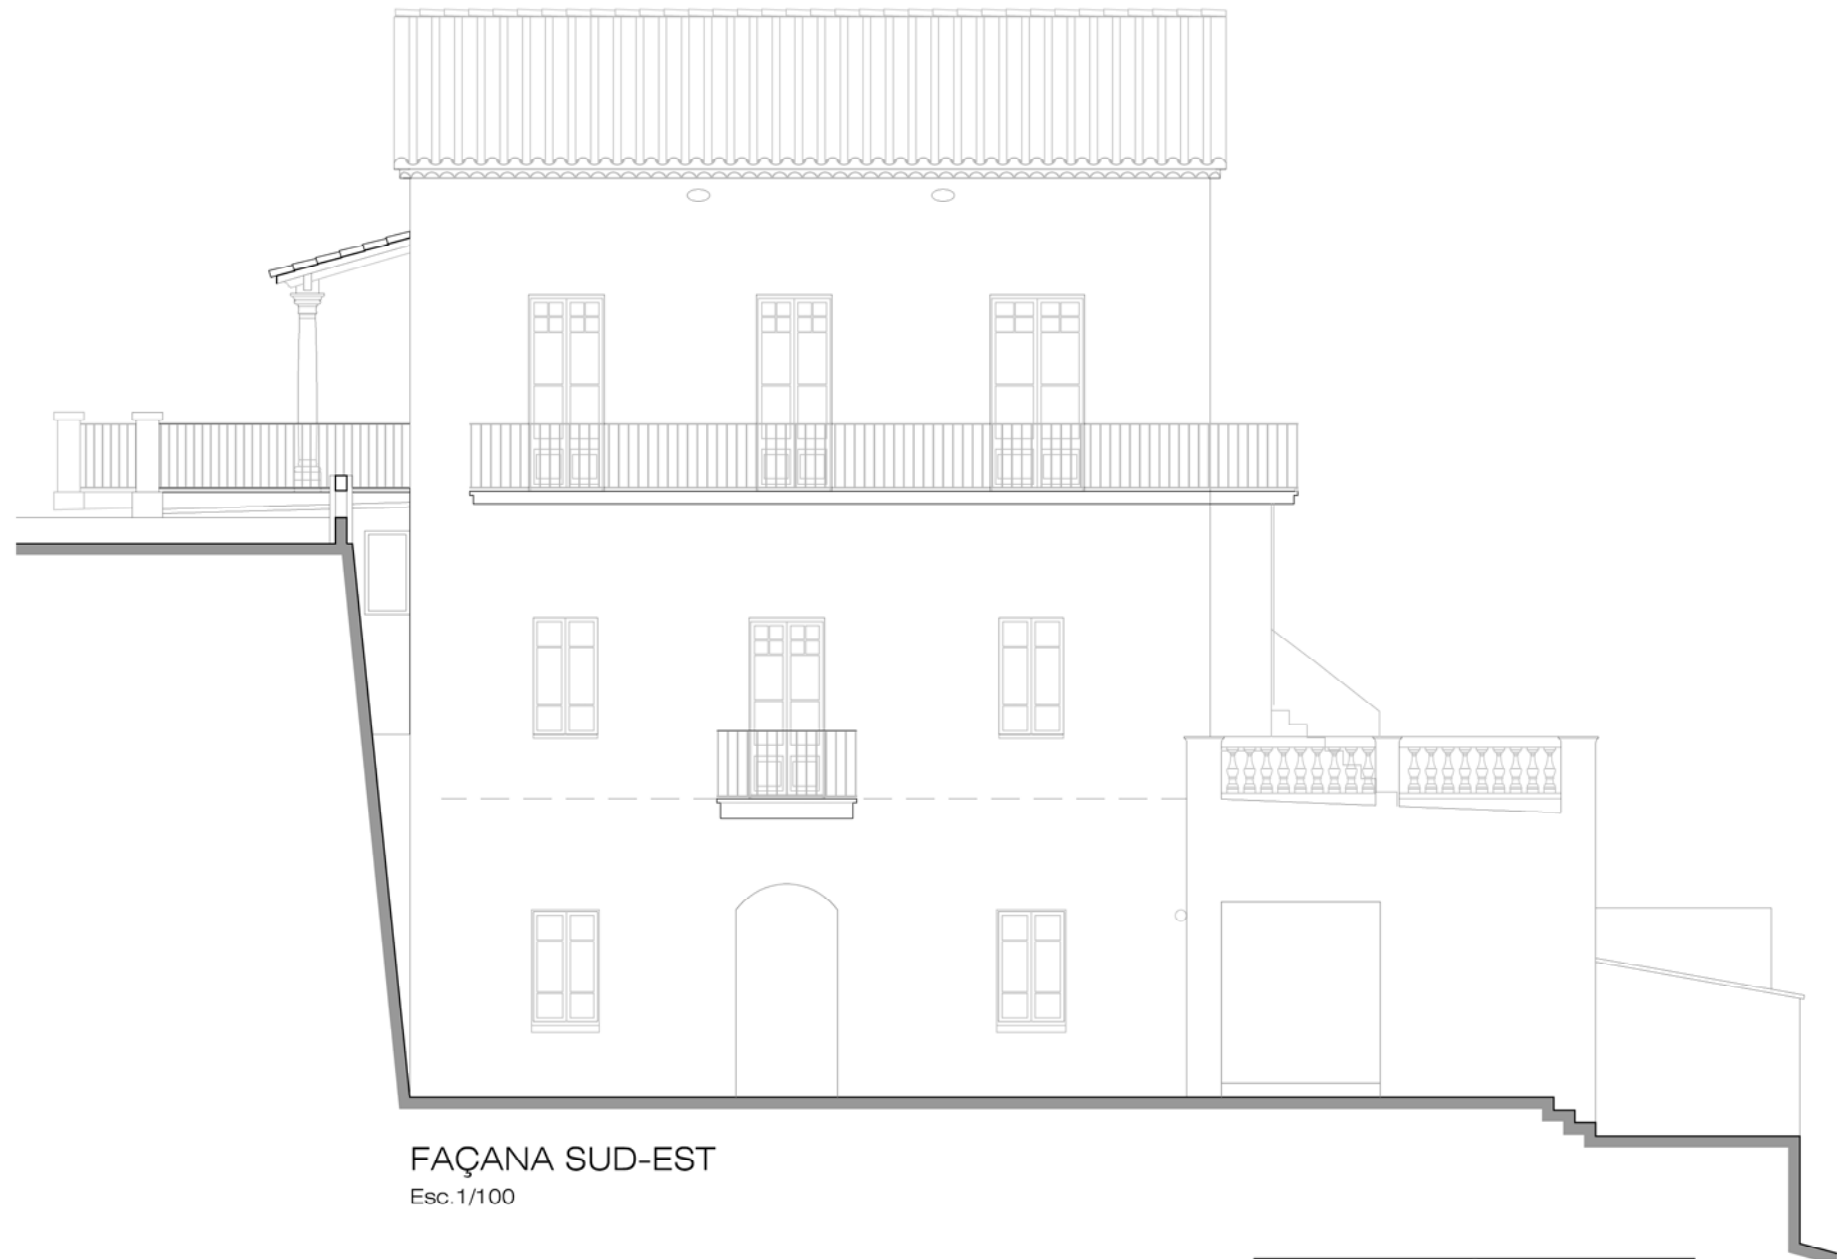

FAÇANA SUD-EST  
Esc. 1/100

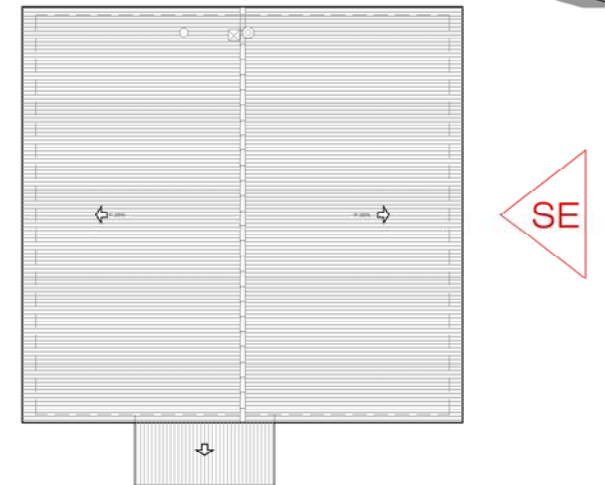


PLANTA COBERTA  
Esc. 1/200








FAÇANA EST  
Esc.1/100

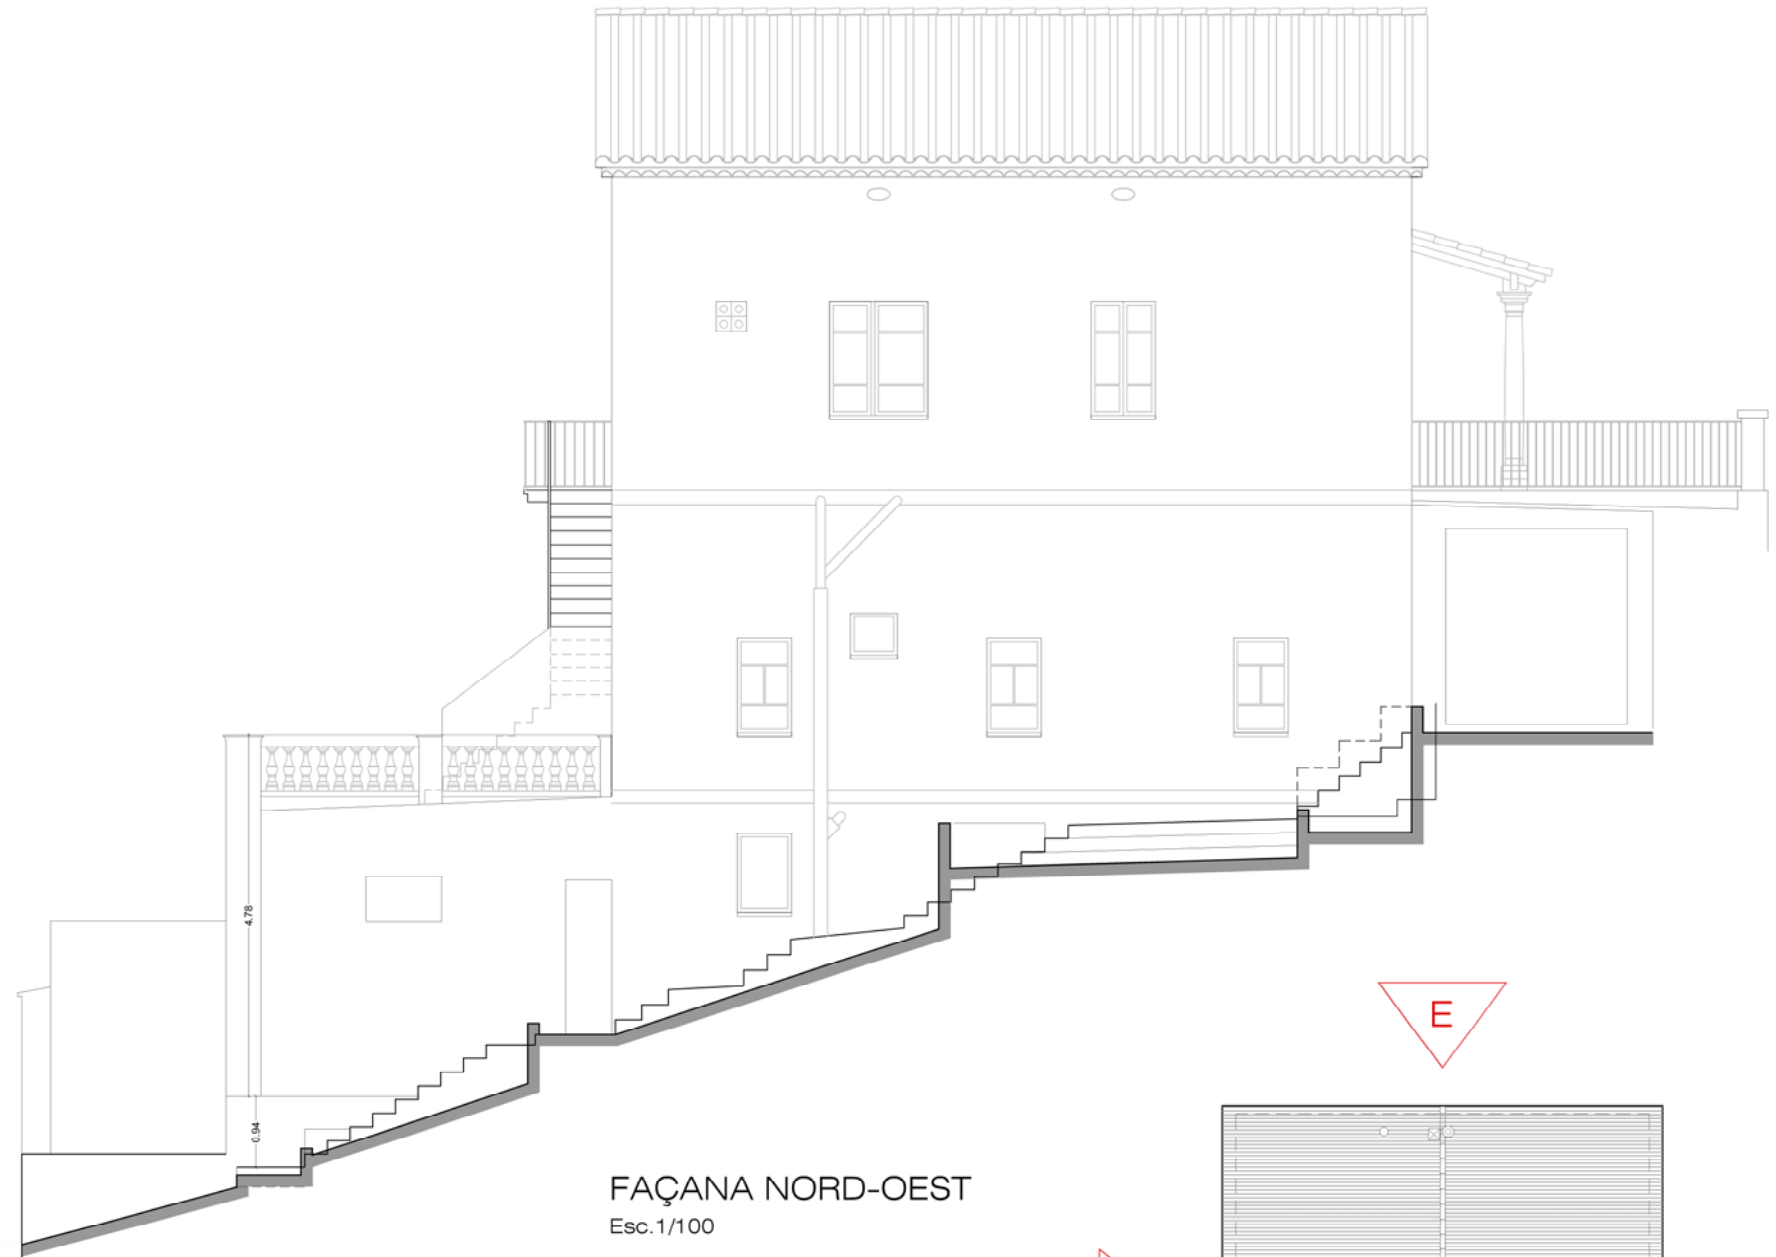


FAÇANA NORD-OEST  
Esc.1/100

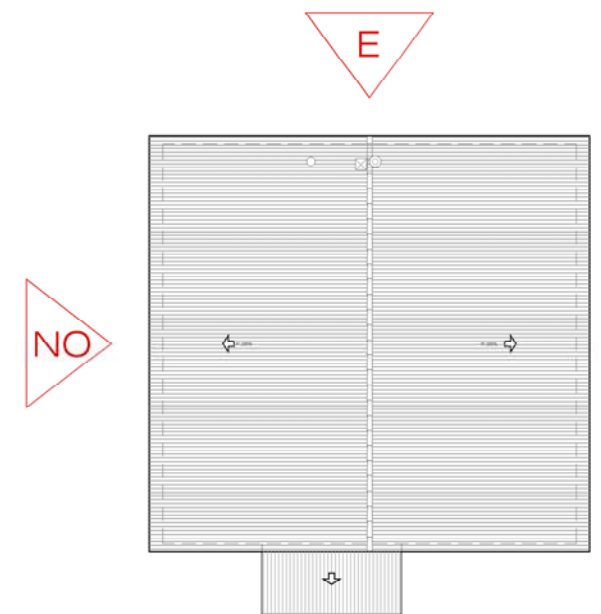


PLANTA COBERTA  
Esc.1/200






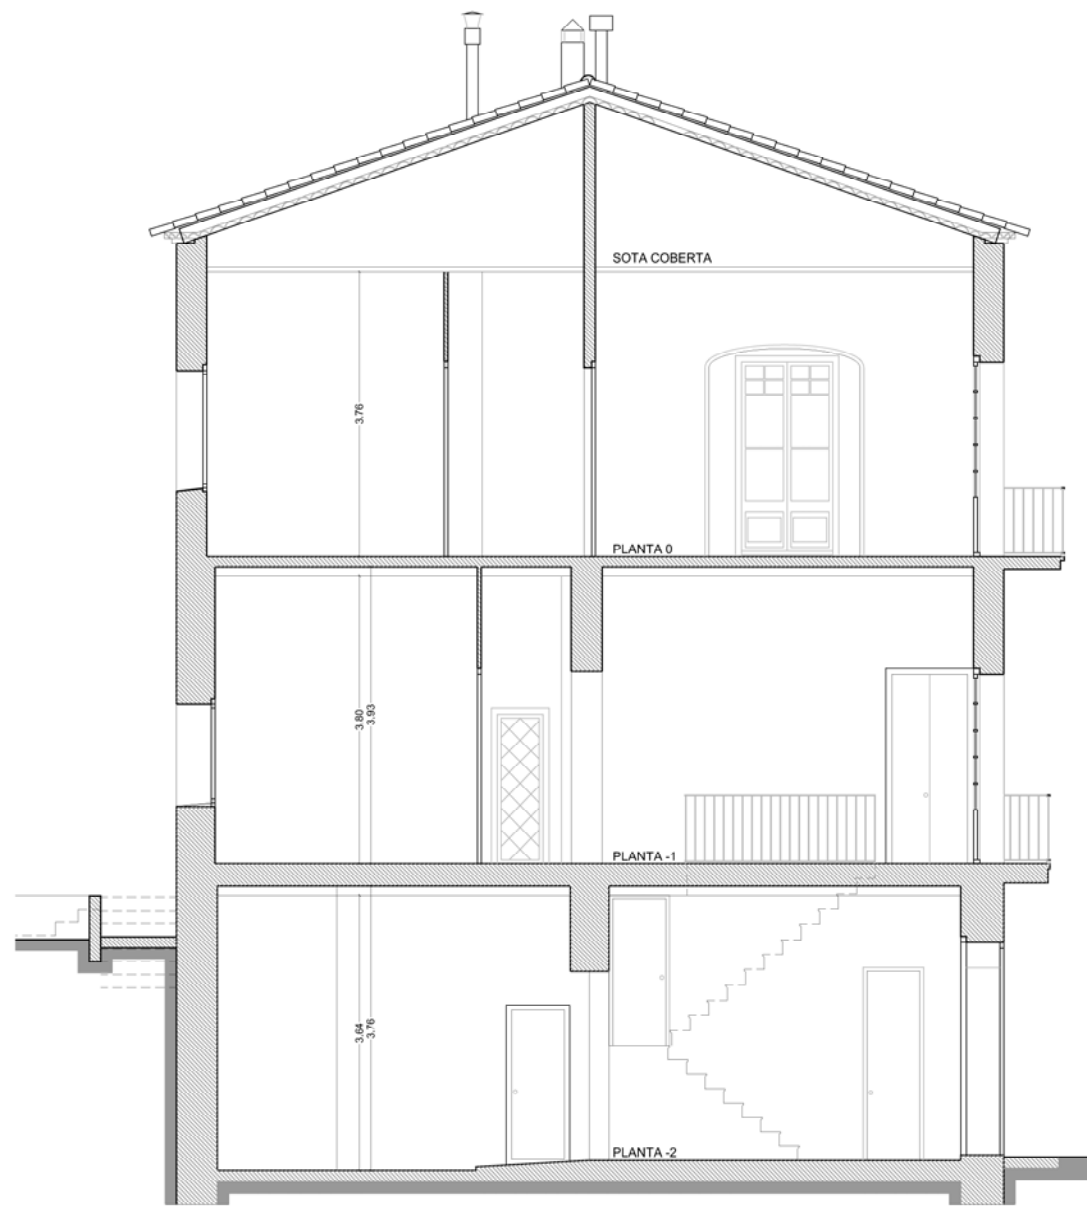


SECCIÓ 4  
Esc. 1/100

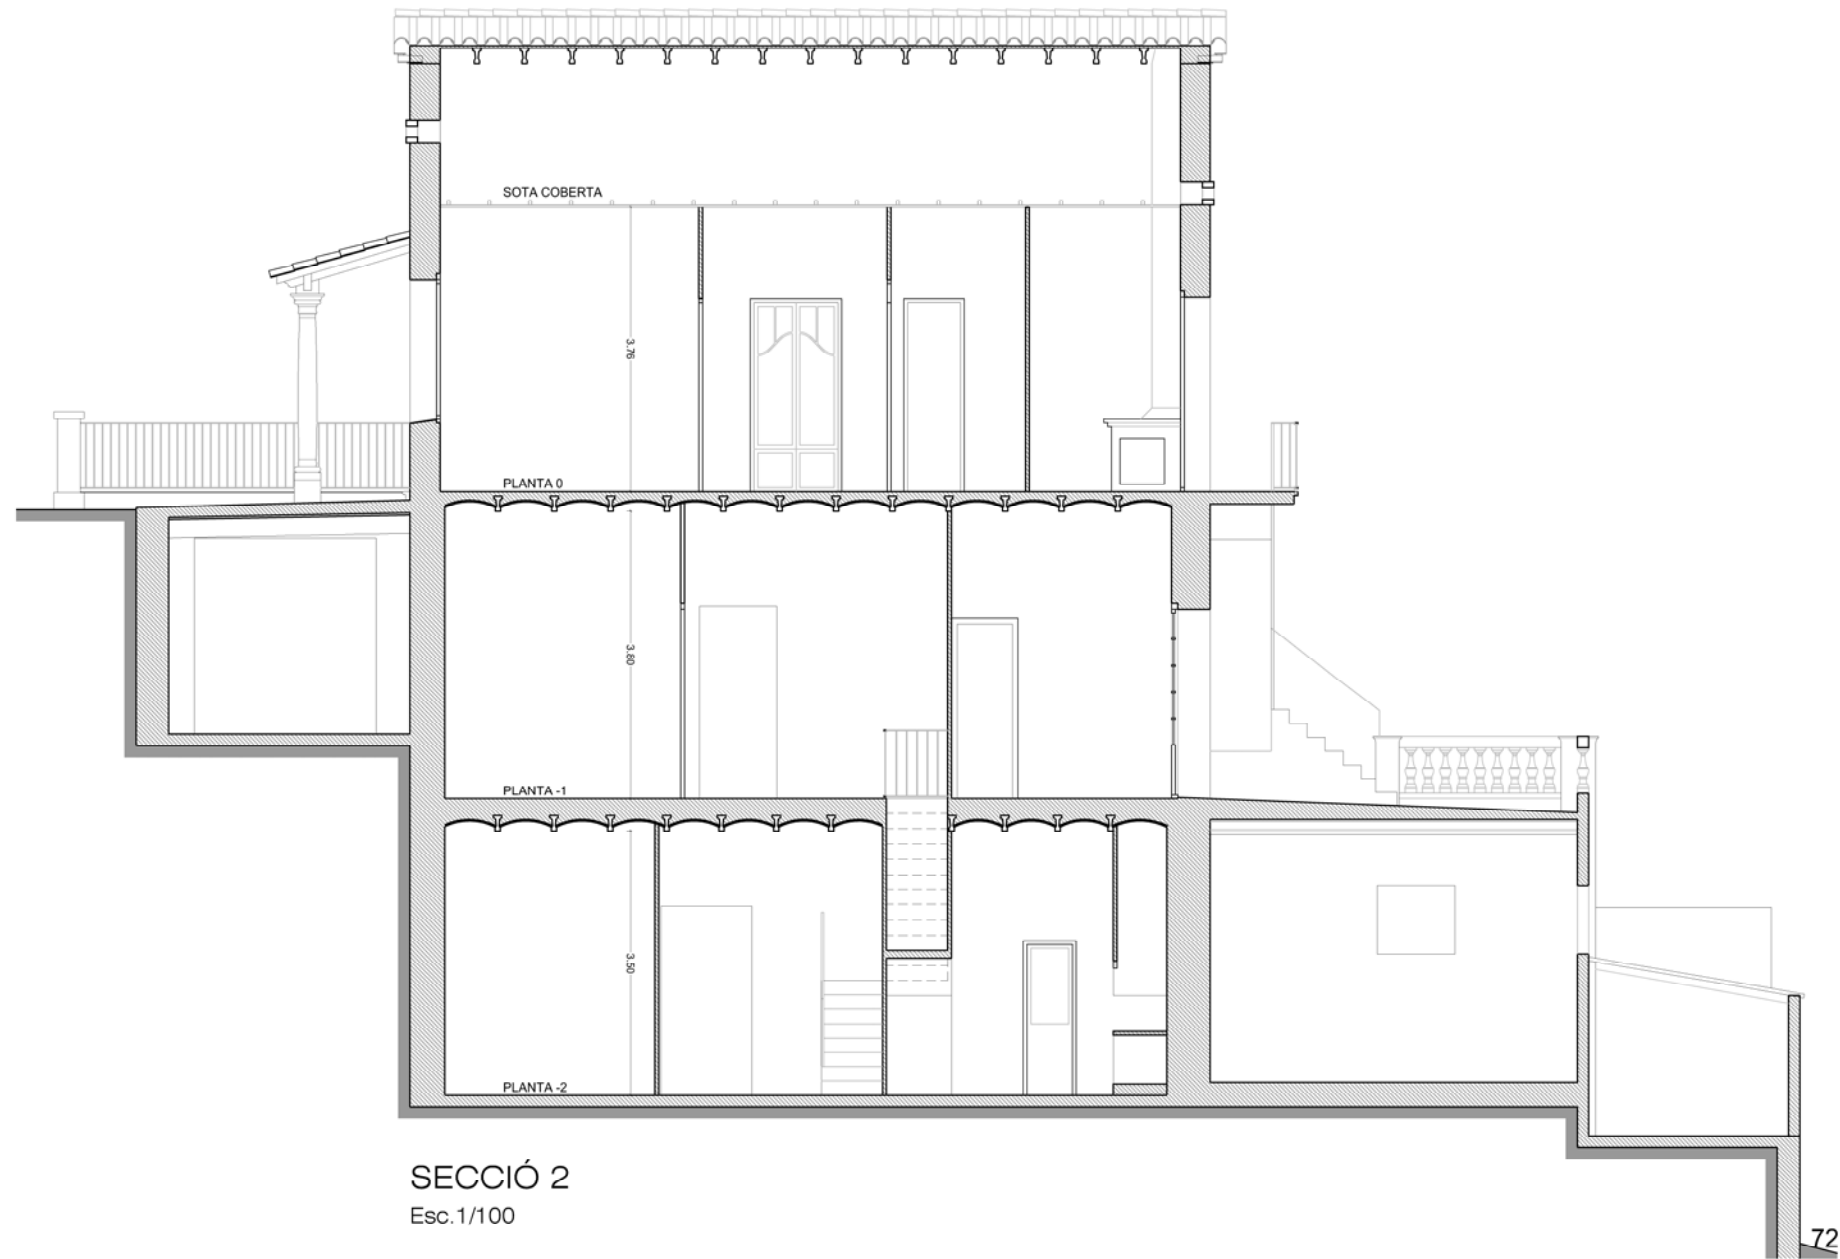


SECCIÓ 2  
Esc. 1/100

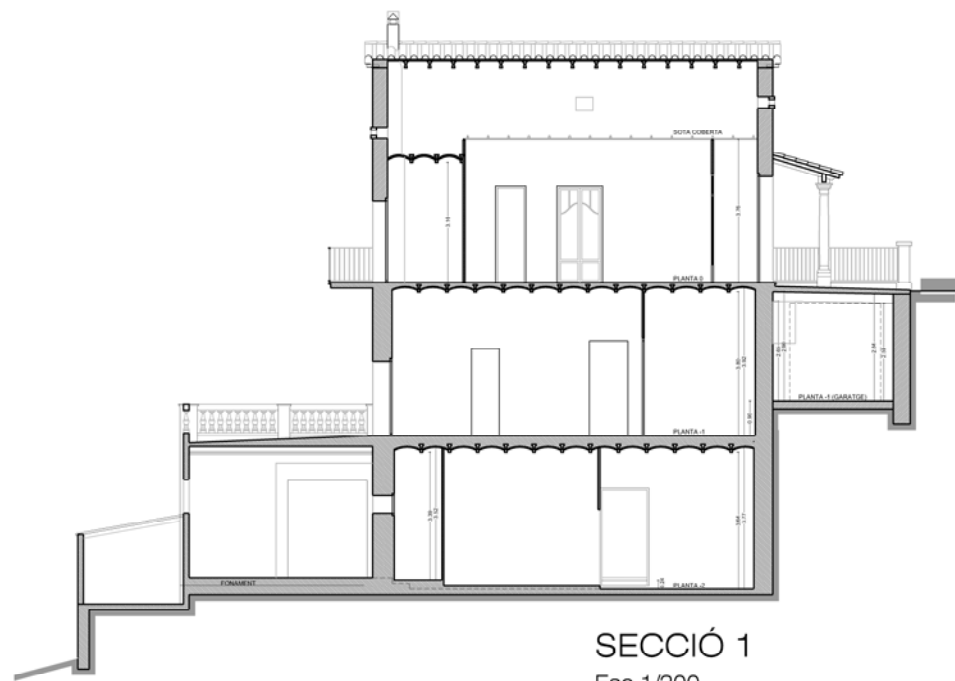

SECCIÓ 1  
Esc. 1/200

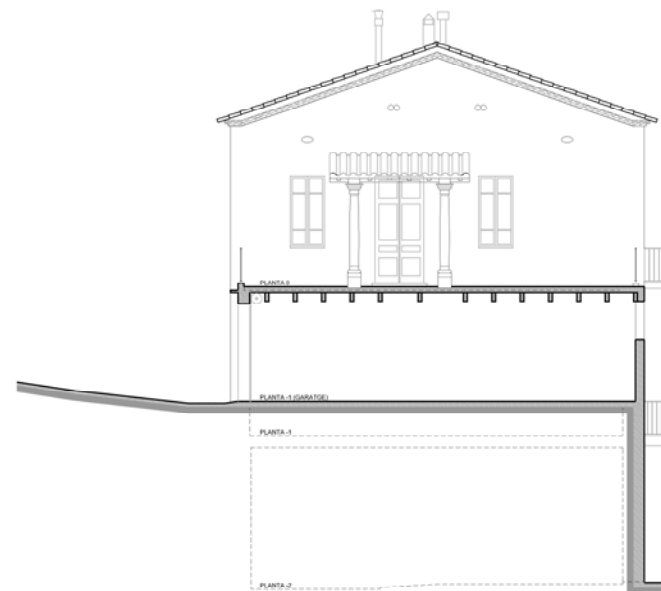

SECCIÓ 3  
Esc. 1/200

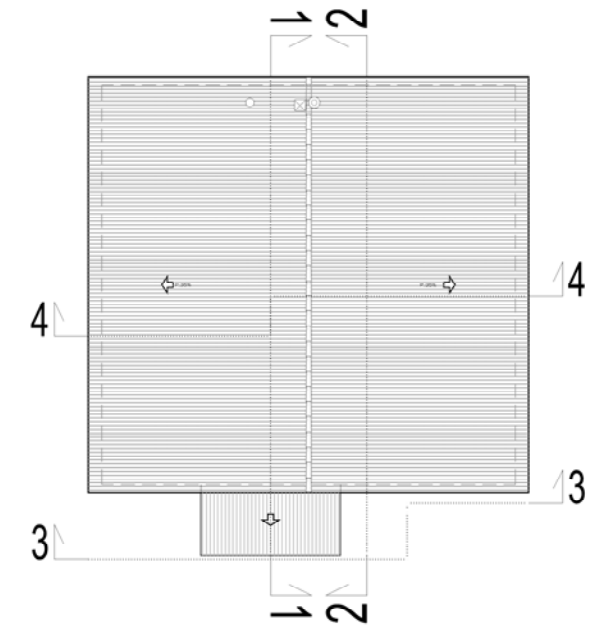

PLANTA COBERTA  
Esc. 1/200