


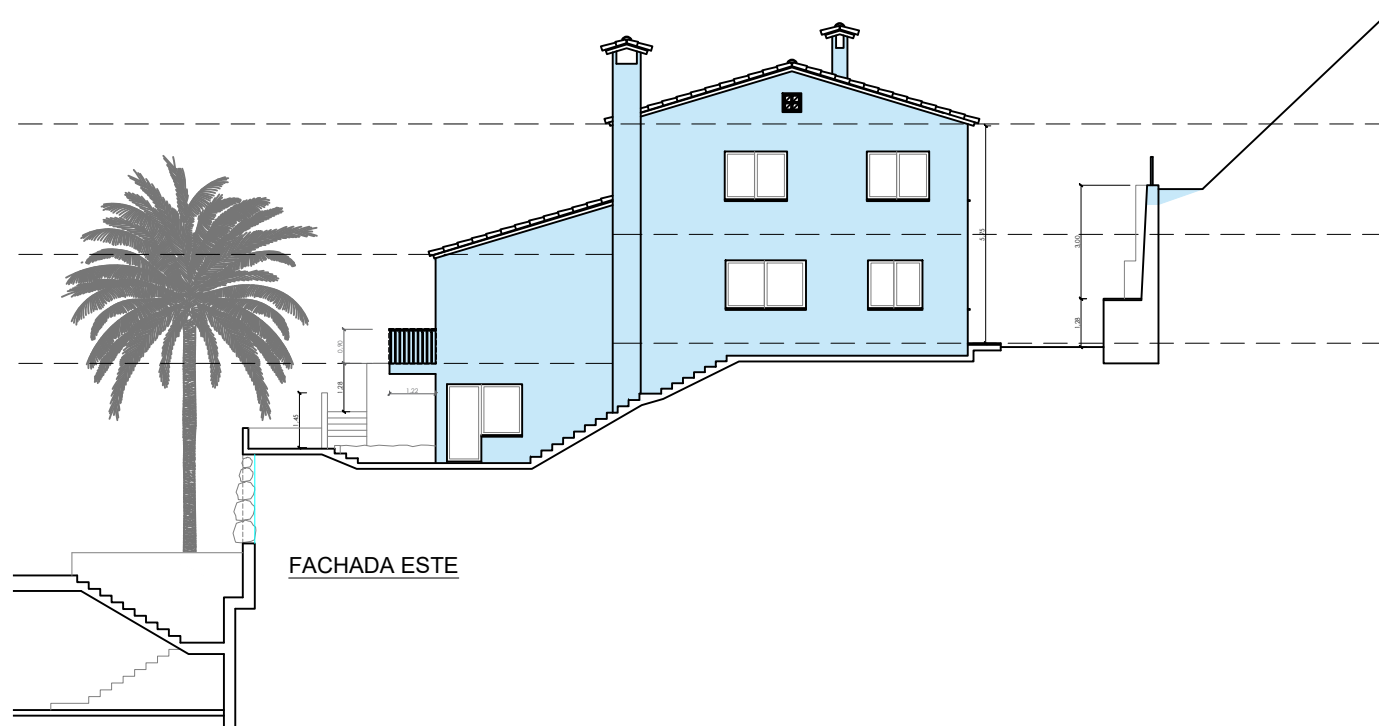


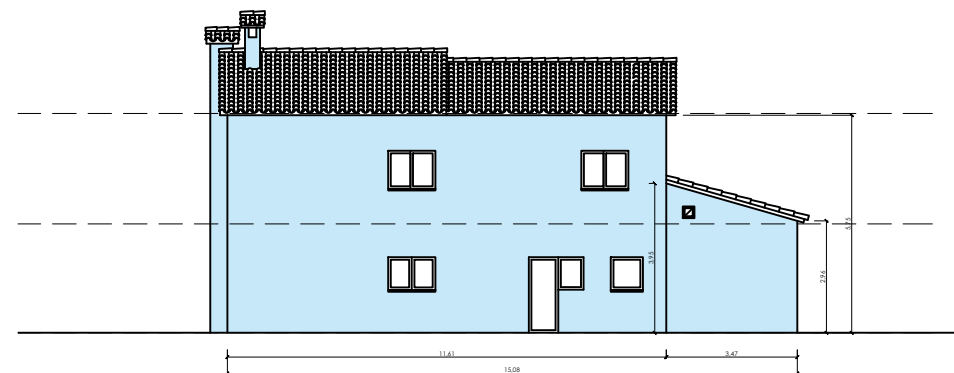

FACHADA ESTE

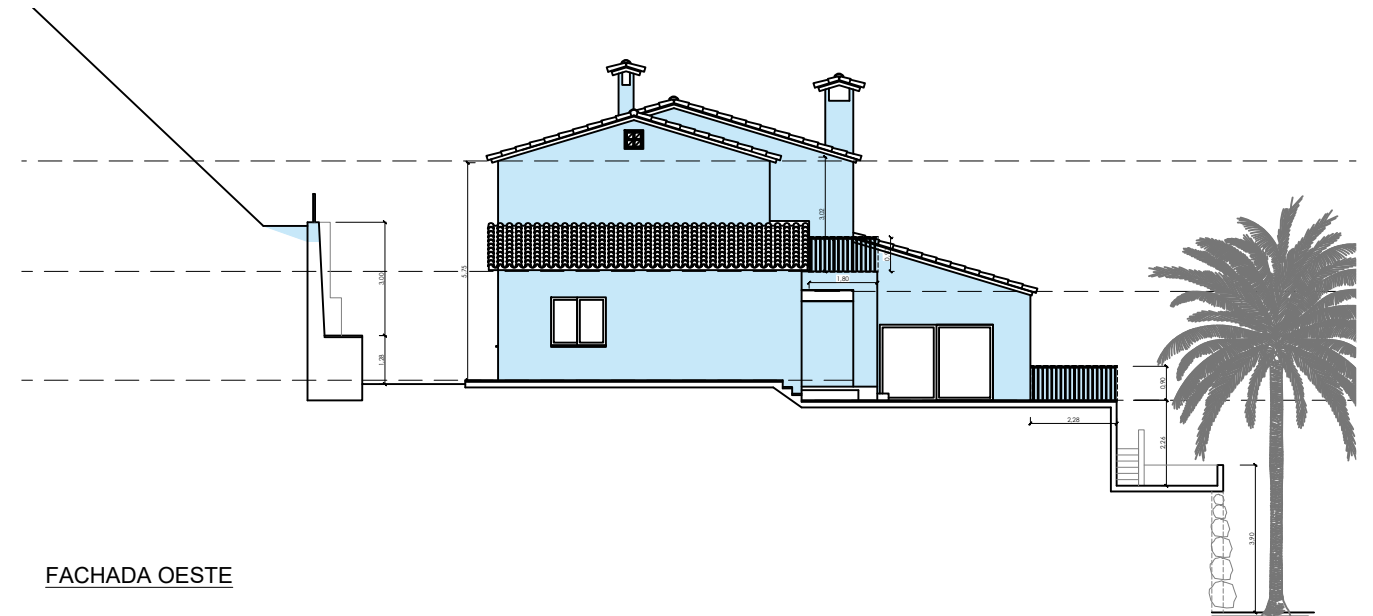

FACHADA NORTE

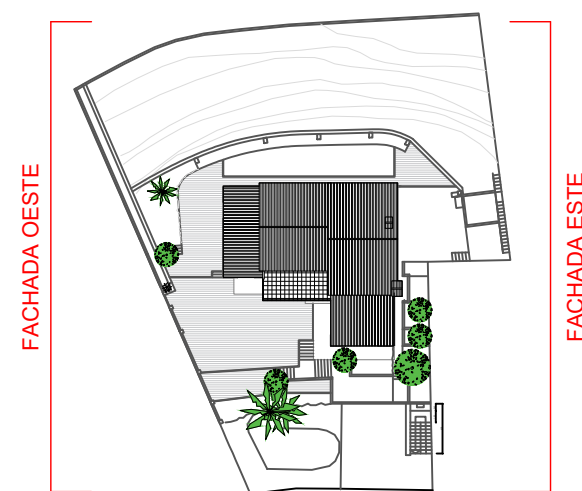


FACHADA OESTE




FACHADA SUR

ÁMBITO DE ACTUACIÓN EN FACHADAS


1. Fachada Norte	75,47 m ²
2. Fachada Sur	66,54 m ²
3. Fachada Este	83,85 m ²
4. Fachada Oeste	59,21 m ²
TOTAL	285,07 m ²

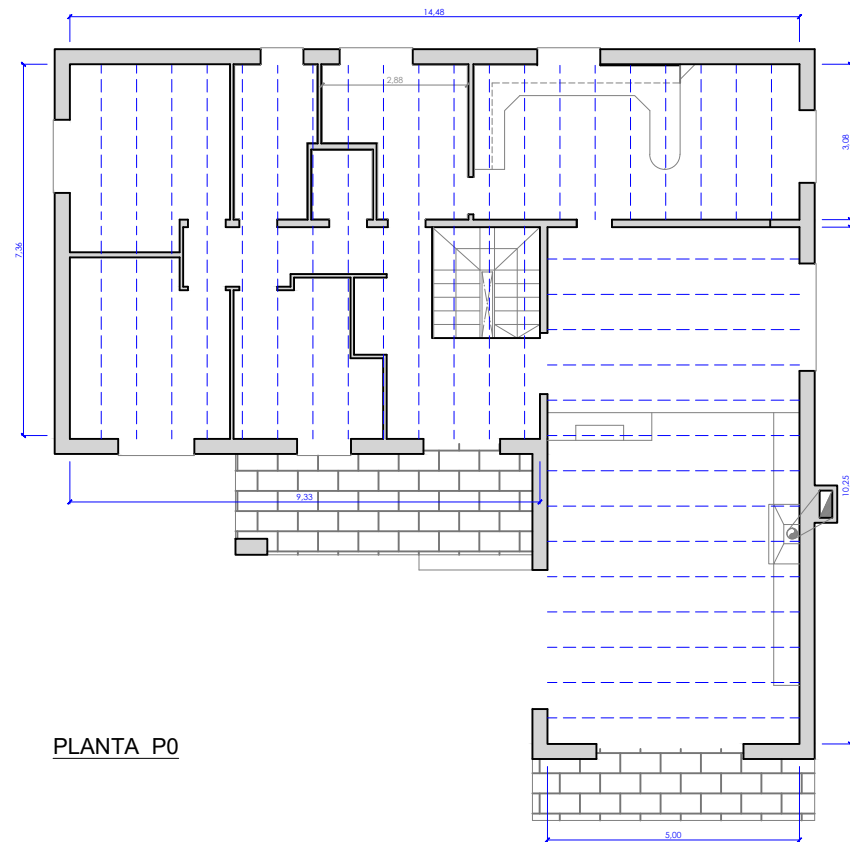


PLANTA P0

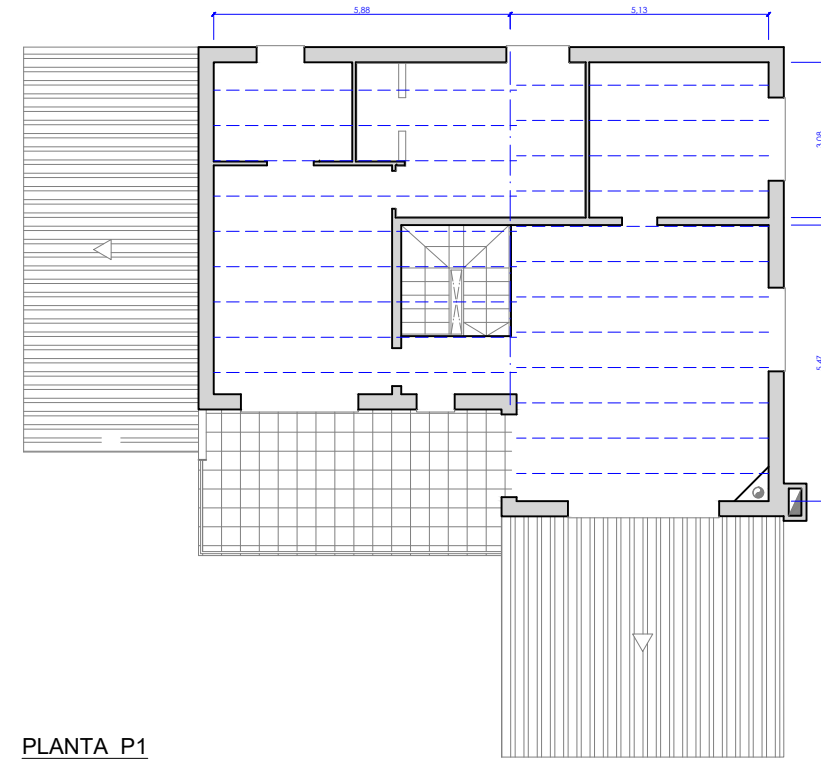


PLANTA P1

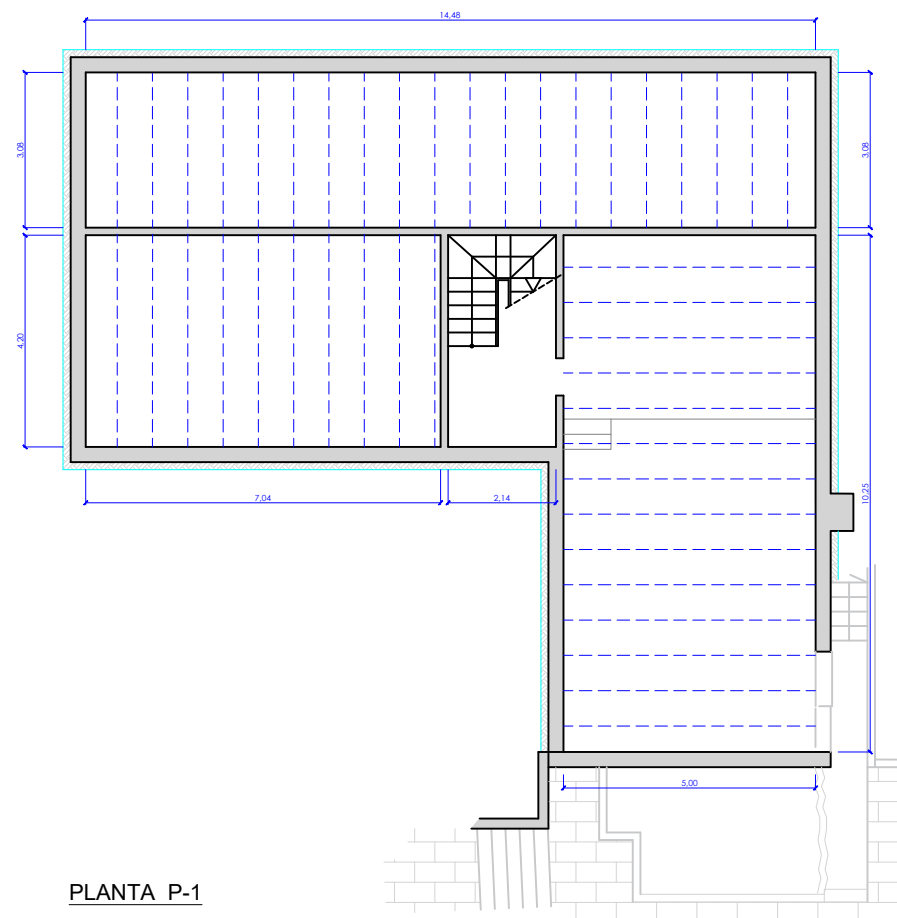

PLANTA P-1

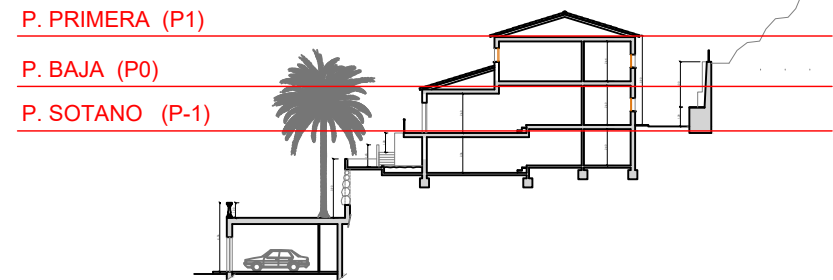


DATOS DEL FORJADO				
CARGAS (KN/m²)	P-1 / P0	P0 con cubierta	P1	SECCIO TIPO DEL FORJADO
PESO PROPIO:	4,00	4,00	4,00	
SOBRECARGA DE USO:	2,00	2,40	1,40	
CARGAS MUERTAS:	2,00	3,00	3,00	
CARGA TOTAL:	8,00	9,40	8,40	

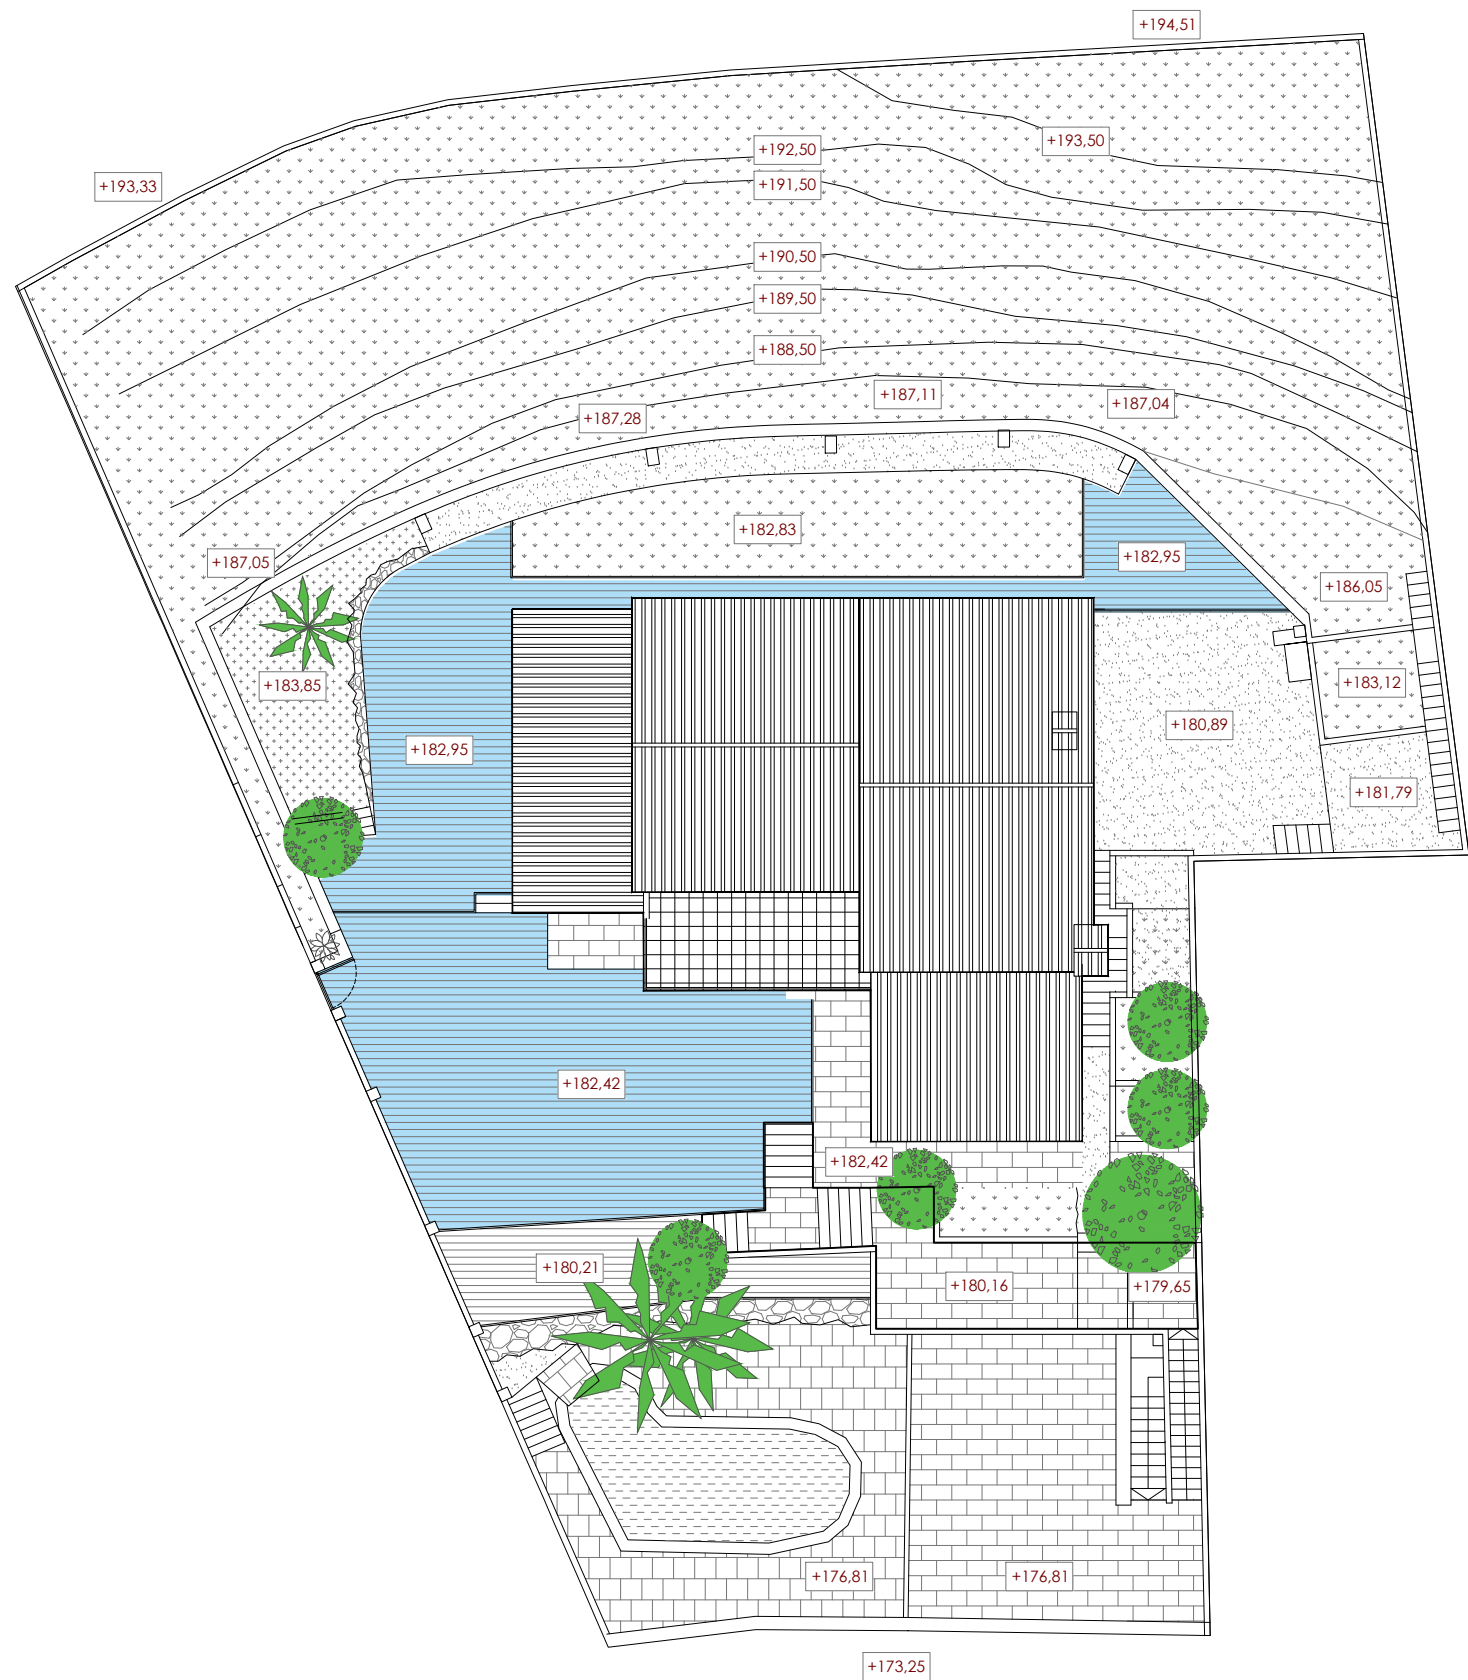

ÁMBITO DE ACTUACIÓN PENDIENTE DE DECLARAR (YA EJECUTADO)

Sustitución de entarimado exterior por césped	141,87 m²
---	-----------

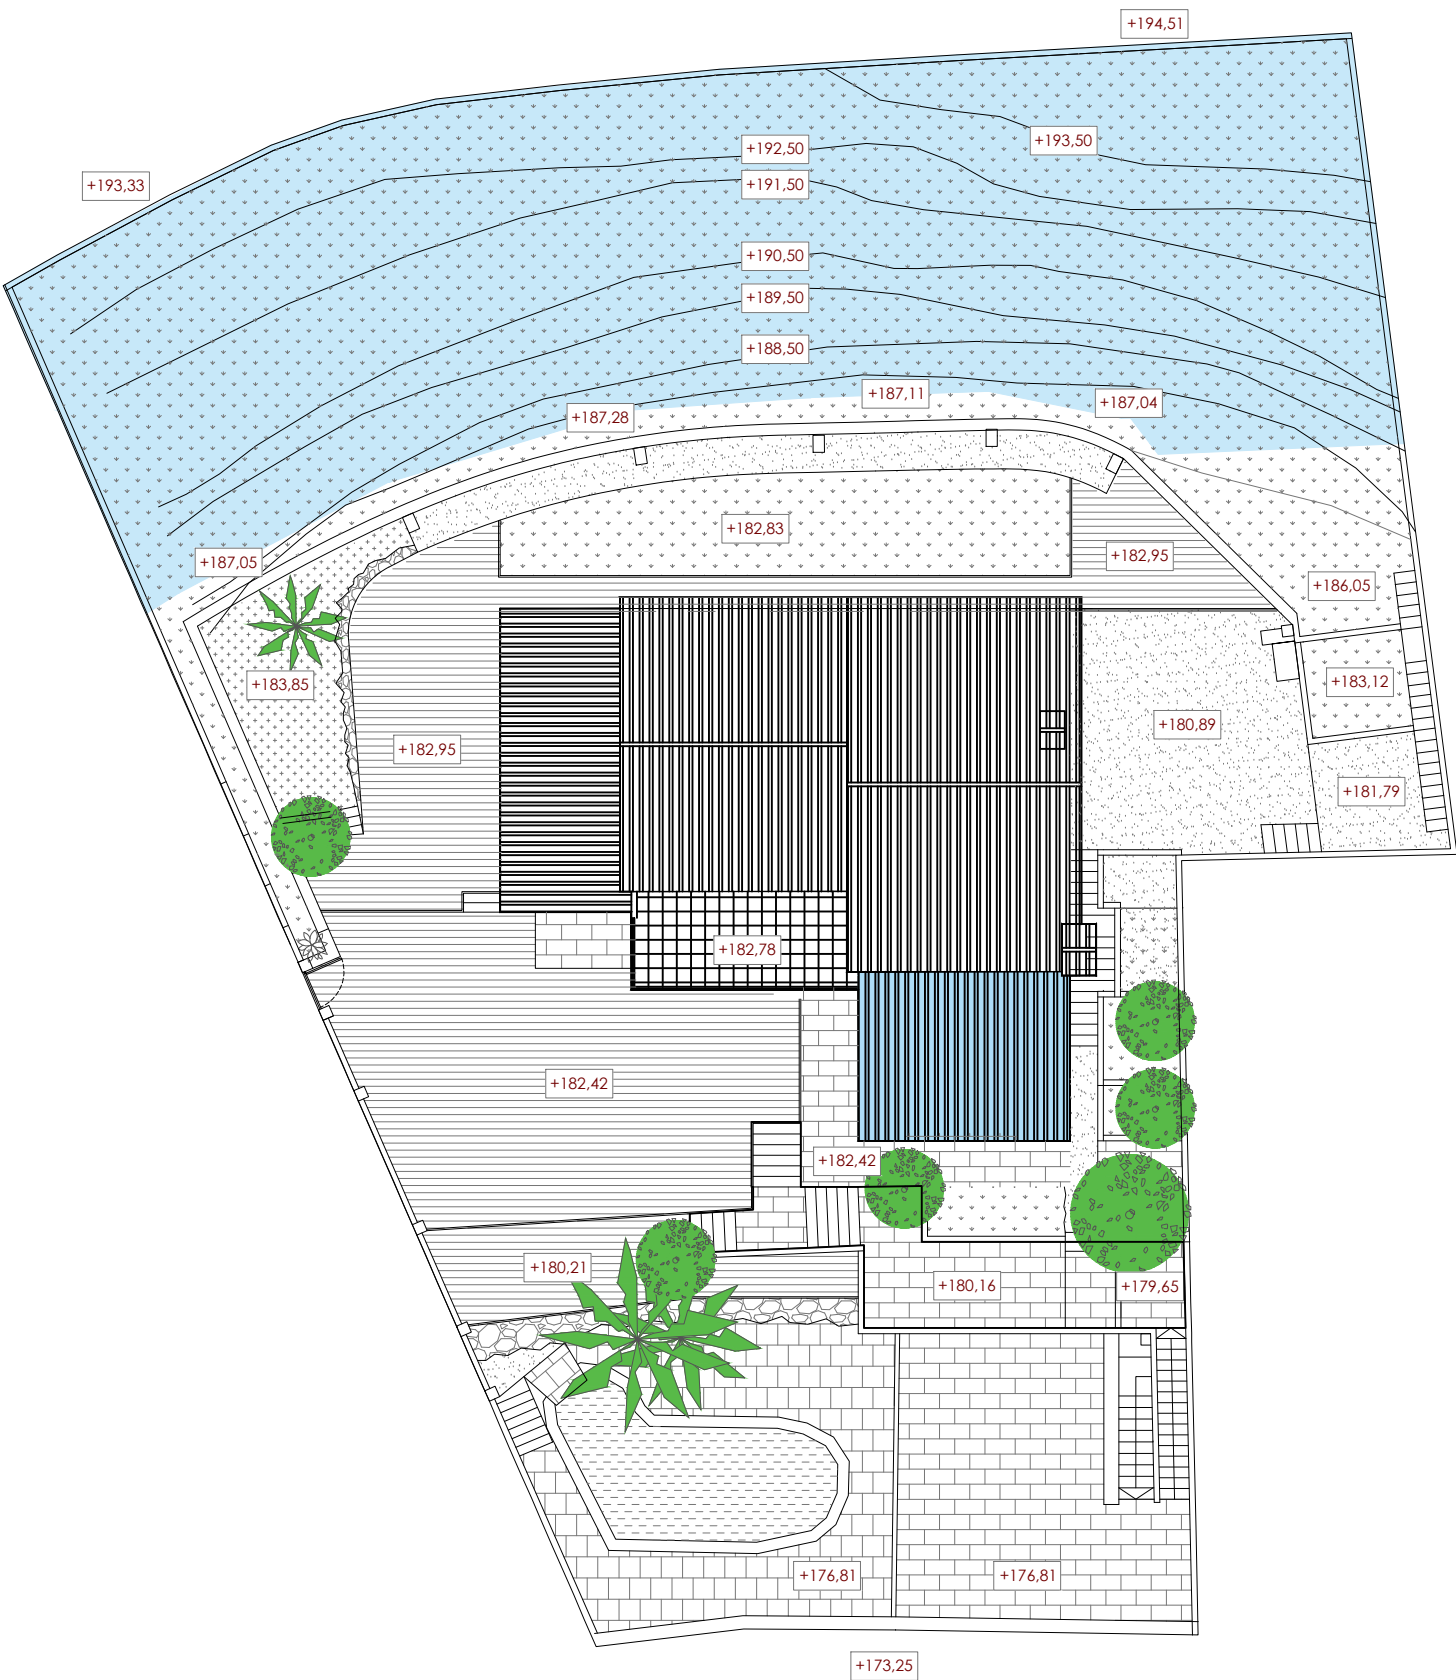

ÁMBITO DE ACTUACIÓN DE PROYECTO

Adecuación talud de tierras	337,31 m²
Conversión de cubierta inclinada a cubierta plana	25,00 m²