



Planta Cobertura

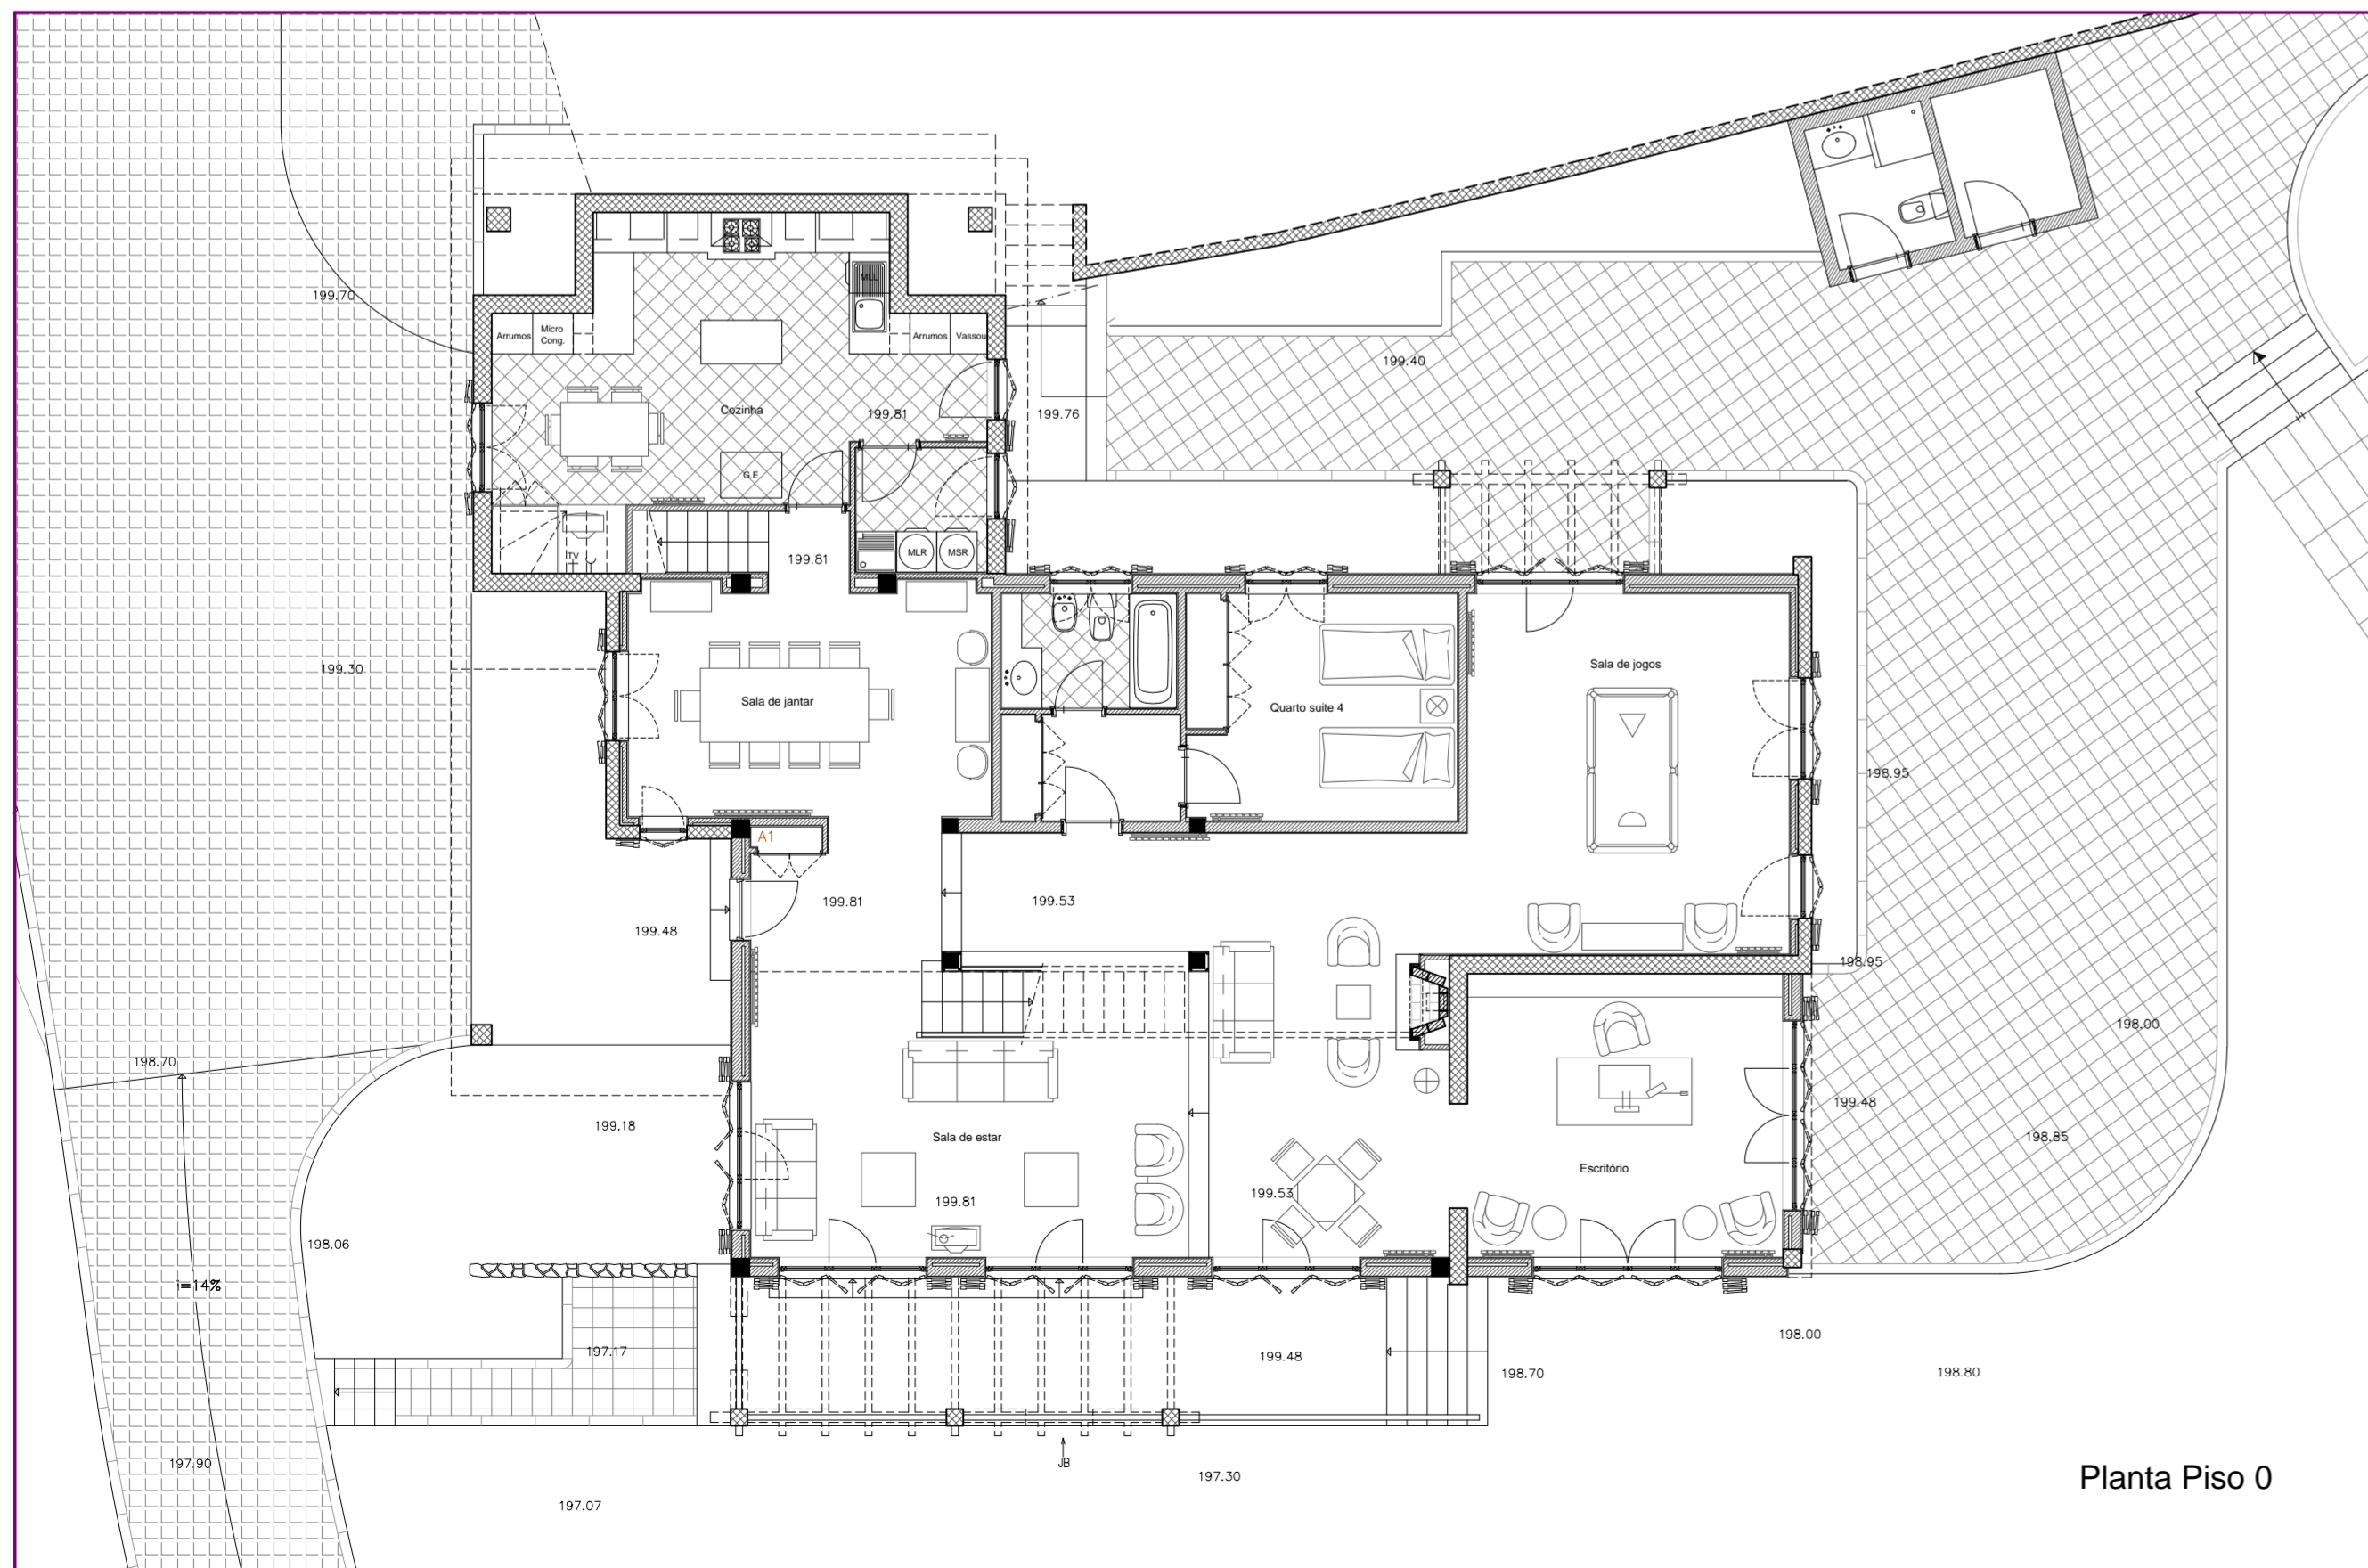

Planta Piso 0

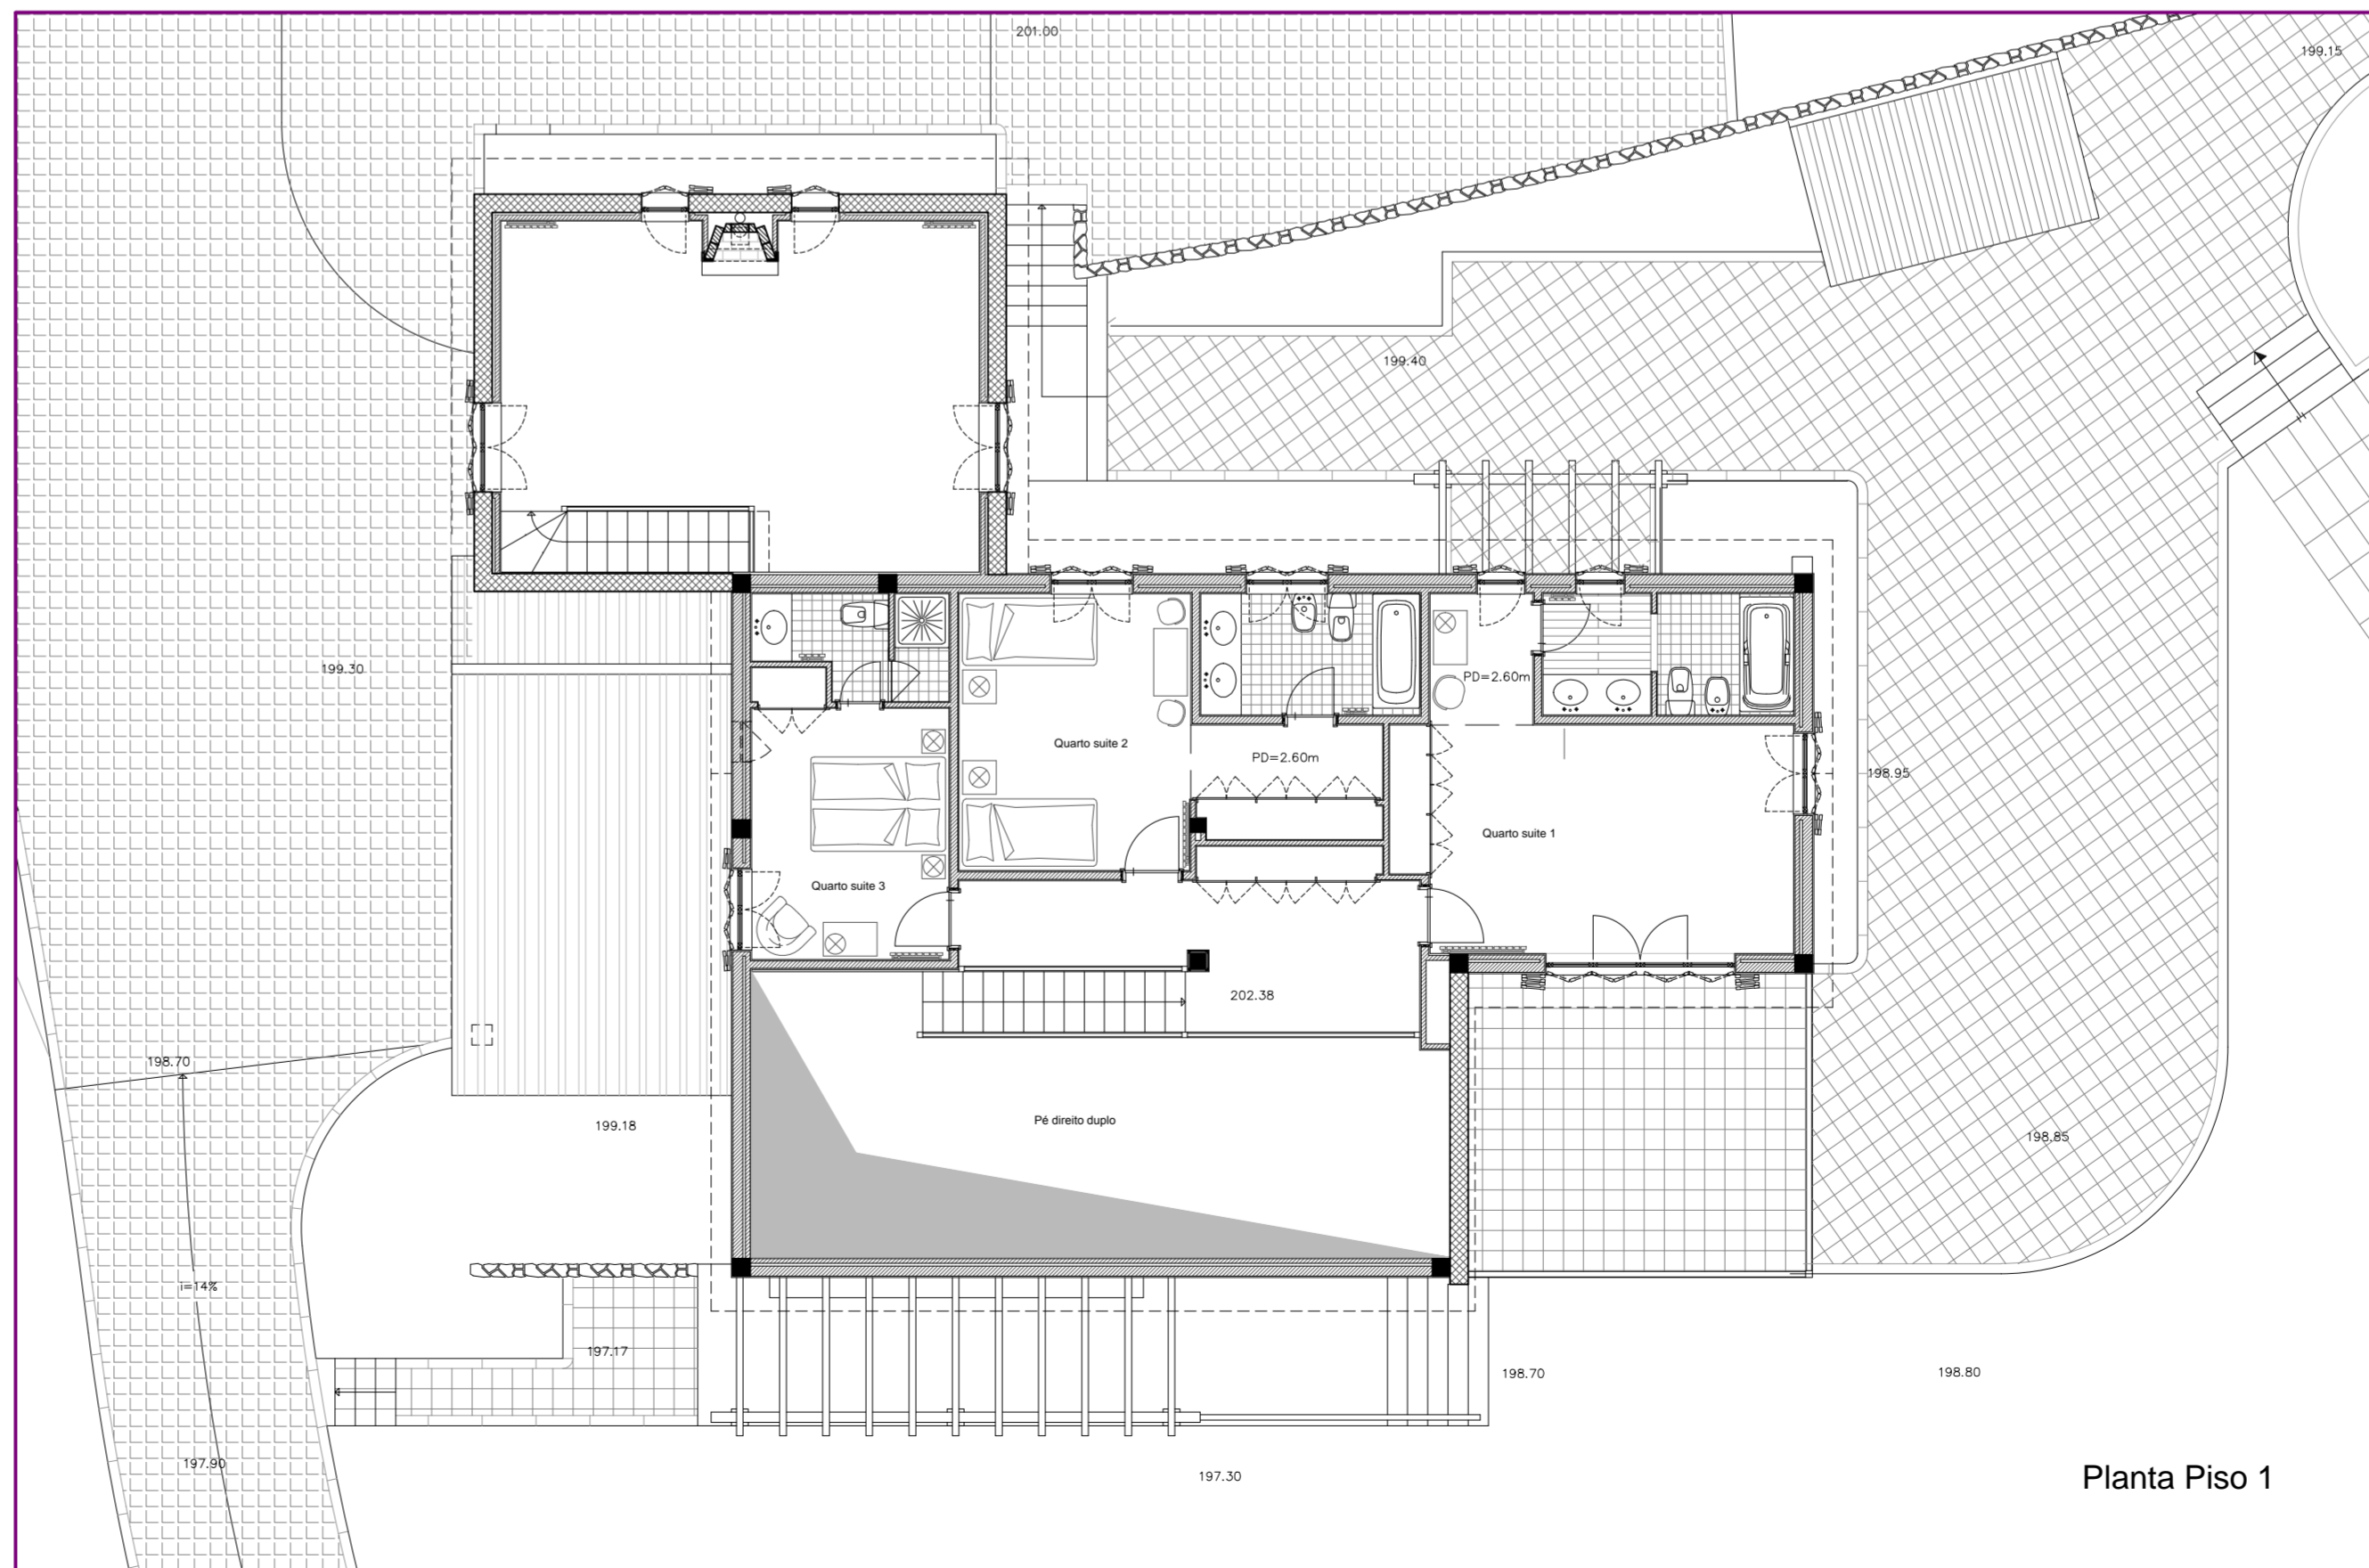

Planta Piso 1

Revisão:	Data:	Descrição:	Desenho:	Aprova:
		Empreendimento: Habitação Unifamiliar		
Requerente: Exmo. Sr. Nelson de Almeida		Local: Lugar das Pedras, Freg. de Cova Vieira do Minho		
Especialidade: Arquitectura Projecto de Execução		Projecto: Rosário Rodrigues (Arq ^{ta} .)		
Colaborar:		Téc. Responsável:		
Paga:		Desenho:		
Ref.: 426-RRG/99		Data: Nov2003		
Esc.: 1:100		N.º: 01		
Plantas				

TODAS AS IDEIAS E CONCEITOS DESTA PROJECTO SÃO PROPRIEDADE DOS SEUS AUTORES SENDO PROIBIDA A REPRODUÇÃO TOTAL OU PARCIAL E A UTILIZAÇÃO DOS DESENHOS SEM AUTORIZAÇÃO PREVIA. DEC-LEI 63/85 14 DE MARÇO