


FOZ  
FIVE  
EXCLUSIVE  
VILLAS

VILA II  
VILLA III  
VILLA IV

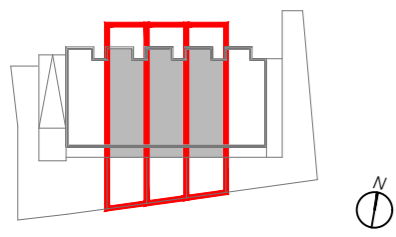


LEGENDA


- 01 Garagem 37,40 m<sup>2</sup>
- 02 Casa das Máquinas 2,94 m<sup>2</sup>
- 03 Vestibulo 5,79 m<sup>2</sup>
- 04 Sala/Ginásio 22,14 m<sup>2</sup>
- 05 Lavandaria 5,69 m<sup>2</sup>
- 06 Elevador privado 1,20 m<sup>2</sup>
- 07 Pátio/Jardim 25,15 m<sup>2</sup>
- 08 Hall de Entrada 9,23 m<sup>2</sup>
- 09 Sala de Estar/Jantar 65,50 m<sup>2</sup>
- 10 WC Social 2,20 m<sup>2</sup>
- 11 Cozinha 20,12 m<sup>2</sup>
- 12 Terraço 17,78 m<sup>2</sup>
- 13 Jardim 36,94 m<sup>2</sup> (I)/32,55 m<sup>2</sup> (II)/26,76 m<sup>2</sup> (III)
- 14 Vestibulo 7,88 m<sup>2</sup>
- 15 Suite 1 18,62 m<sup>2</sup>
- 16 Closet da Suite 1 4,56 m<sup>2</sup>
- 17 Banho da Suite 1 6,76 m<sup>2</sup>
- 18 Varanda da Suite 1 4,00 m<sup>2</sup>
- 19 Antecâmara da Suite 2 5,24 m<sup>2</sup>
- 20 Suite 2 13,80 m<sup>2</sup>
- 21 Banho da Suite 2 4,16 m<sup>2</sup>
- 22 Closet da Suite 2 3,41 m<sup>2</sup>
- 23 Antecâmara da Suite 3 5,24 m<sup>2</sup>
- 24 Suite 3 13,80 m<sup>2</sup>
- 25 Banho da Suite 3 4,15 m<sup>2</sup>
- 26 Closet da Suite 3 3,58 m<sup>2</sup>
- 27 Vestibulo 9,96 m<sup>2</sup>
- 28 Biblioteca 26,74 m<sup>2</sup>
- 29 Varanda da Biblioteca 3,70 m<sup>2</sup>
- 30 Circulação da Suite Master 4,32 m<sup>2</sup>
- 31 Suite Master 24,92 m<sup>2</sup>
- 32 Closet da Suite Master 8,68 m<sup>2</sup>
- 33 Banho da Suite Master 8,23 m<sup>2</sup>
- 34 Varanda da Suite Master 10,72 m<sup>2</sup>

ÁREAS

- Área Bruta Total 443,40 m<sup>2</sup>
- Área Privativa 405,00 m<sup>2</sup>
- Área Dependente (Garagem) 38,40 m<sup>2</sup>
- Área Exterior Villa II (Jardim/Terraço) 83,90 m<sup>2</sup>
- Área Exterior Villa III (Jardim/Terraço) 78,00 m<sup>2</sup>
- Área Exterior Villa IV (Jardim/Terraço) 72,10 m<sup>2</sup>

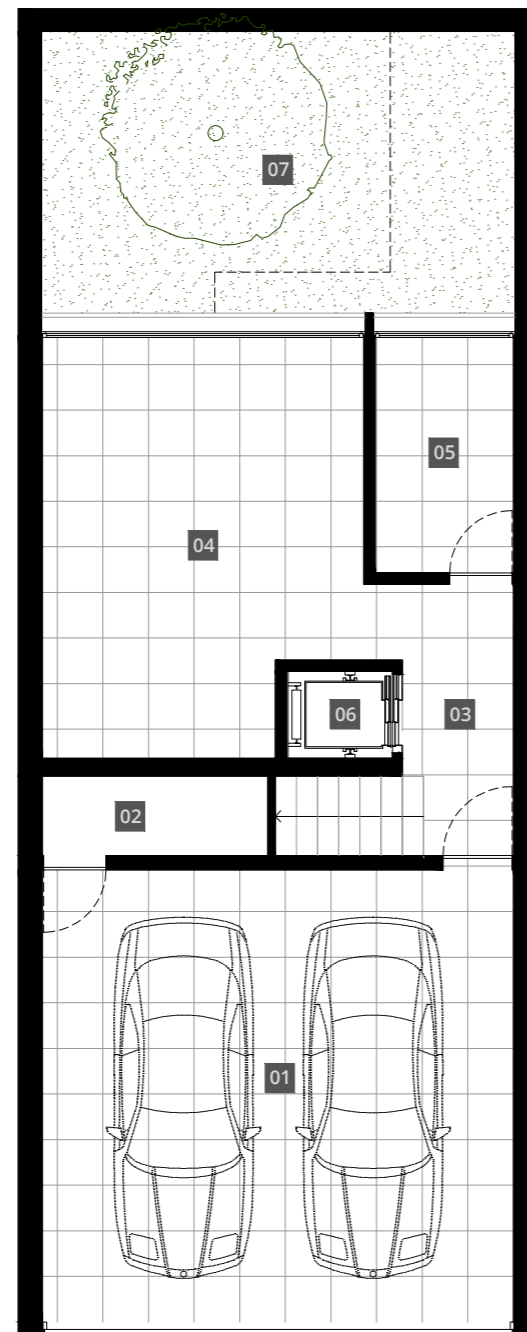


PISO -1

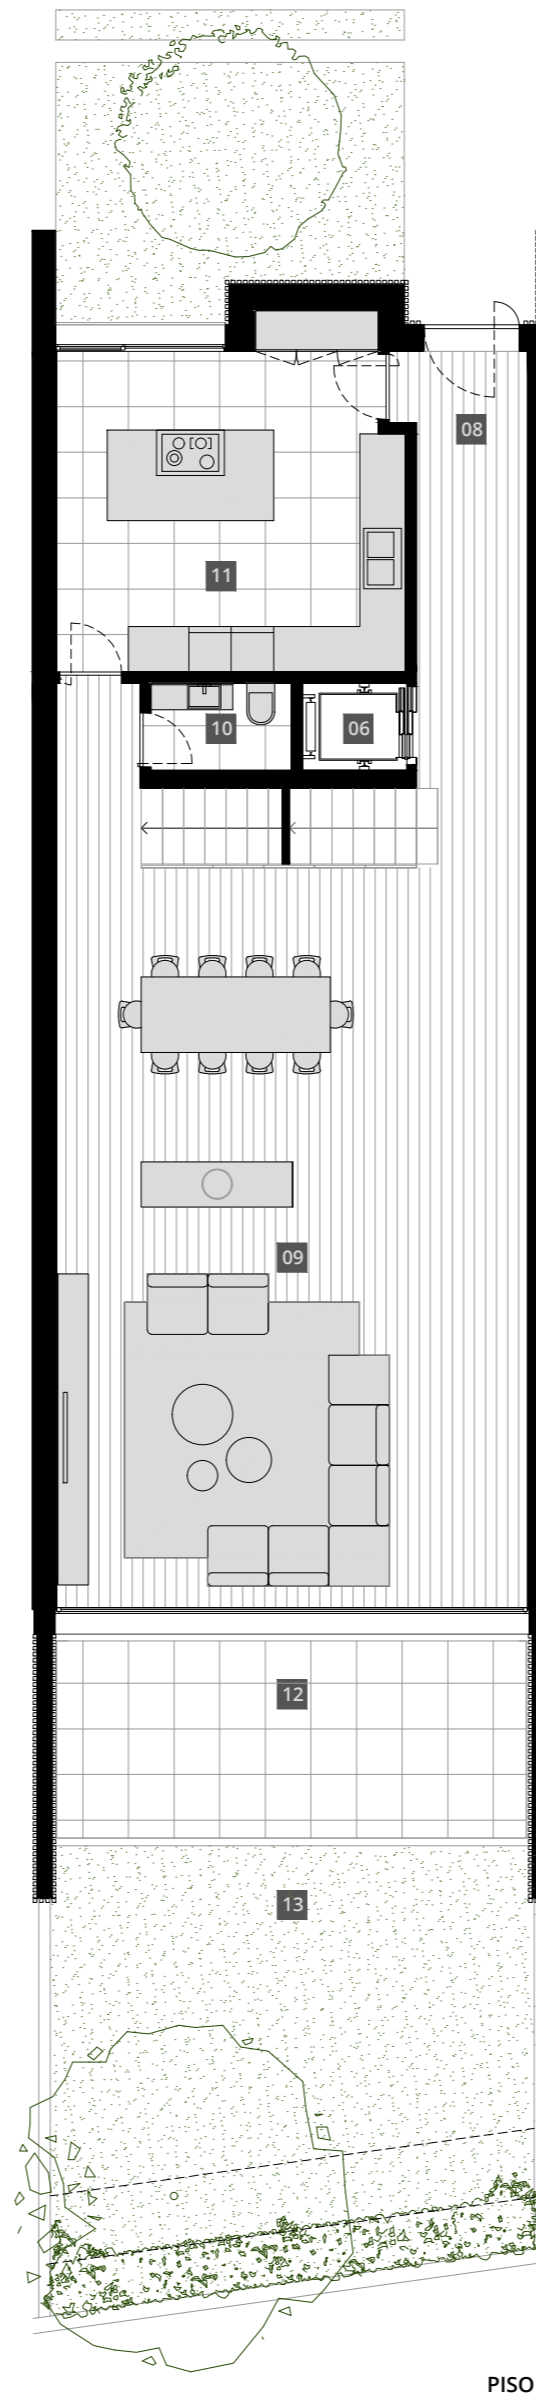

PISO 0



PISO 1

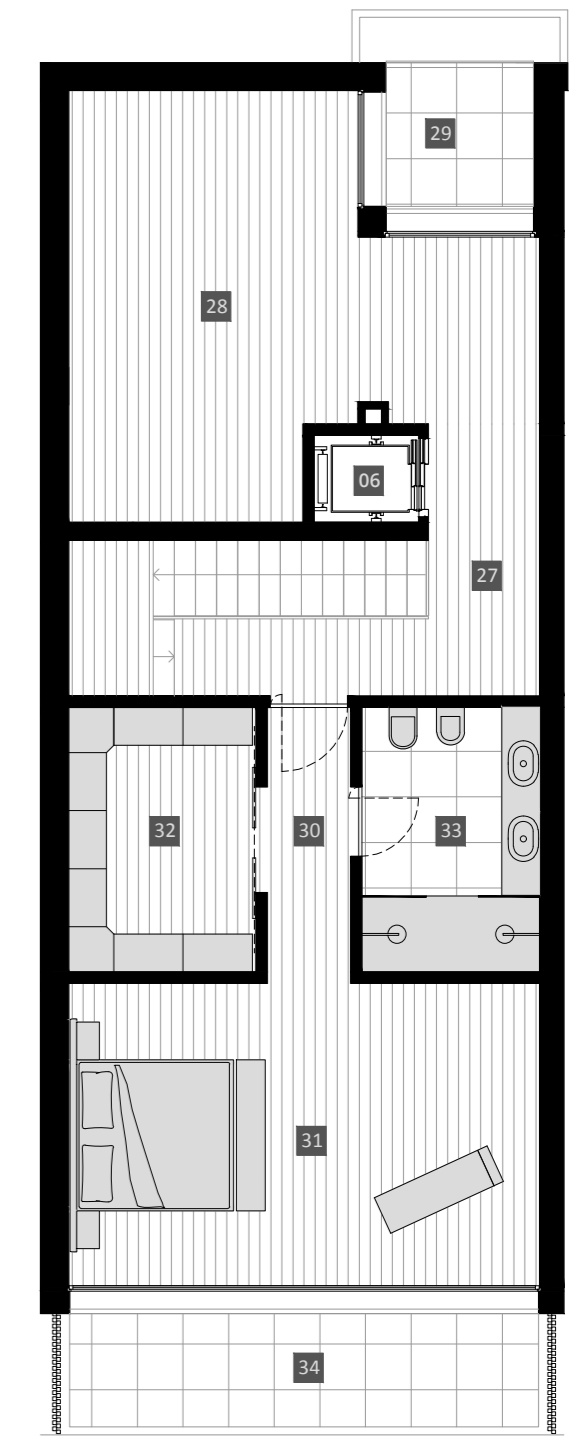

PISO 2