



PERFIL DO ARRUMAMENTO (PLANIFICADO)

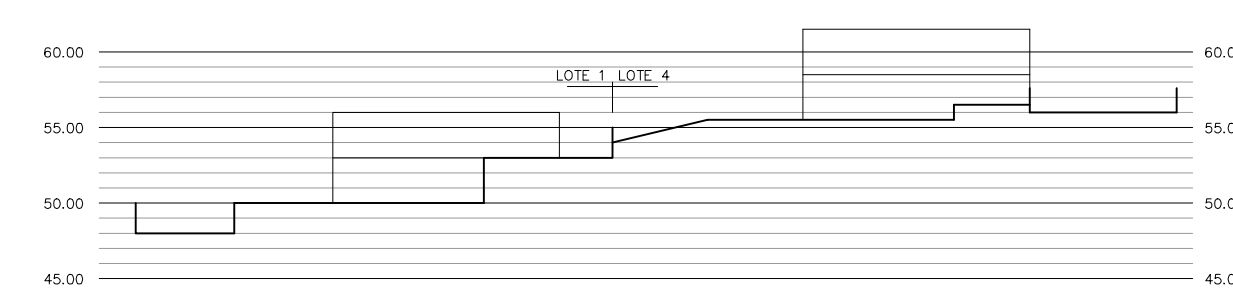

PERFIL 1

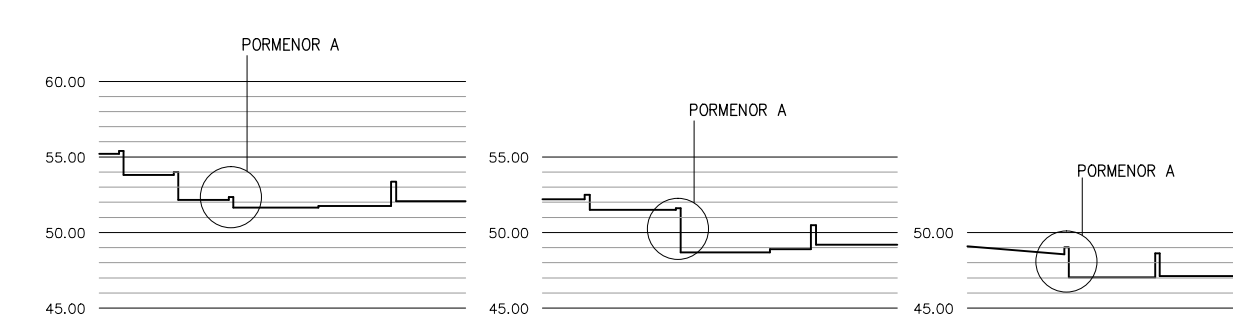


PERFIL 2


PERFIL 3

PERFIL 4


QUADRO SINÓPTICO										
ÁREA DO TERRENO		5.370,00m ²								
LOTE										
Nº LOTE	ÁREA	ÁREA POLÍGONO CONSTRUÇÃO	ÁREA DE IMPLANTAÇÃO	ÁREA DE CONSTRUÇÃO	C.O.S. POR LOTE	Nº DE PISOS NOM DA COTA DE SOLERA	Nº DE PISOS ARRUM DA COTA DE SOLERA	DESTINO	Nº TOTAL DE PISOS	
1	1.211,30m ²	378,79m ²	100,00m ²	190,00m ²	0,083	2	0	HABITAÇÃO	2	
2	915,50m ²	676,60m ²	280,00m ²	280,00m ²	0,306	1	0	HABITAÇÃO	1	
3	584,00m ²	363,35m ²	158,00m ²	193,00m ²	0,271	2	0	HABITAÇÃO	1	
4	686,70m ²	347,60m ²	158,00m ²	193,00m ²	0,230	2	0	HABITAÇÃO	2	
5	672,70m ²	372,25m ²	100,00m ²	190,00m ²	0,149	2	0	HABITAÇÃO	2	
TOTALS	4.070,20m ²	2.138,59m ²	796,00m ²	1.046,00m ²						
ÁREA DE CEDÊNCIA										
ESPAÇOS VERDES									221,70m ²	
ARRUMAMENTOS									1010,63m ²	
ESTACIONAMENTOS									67,50m ²	
TOTALS									1299,83m ²	

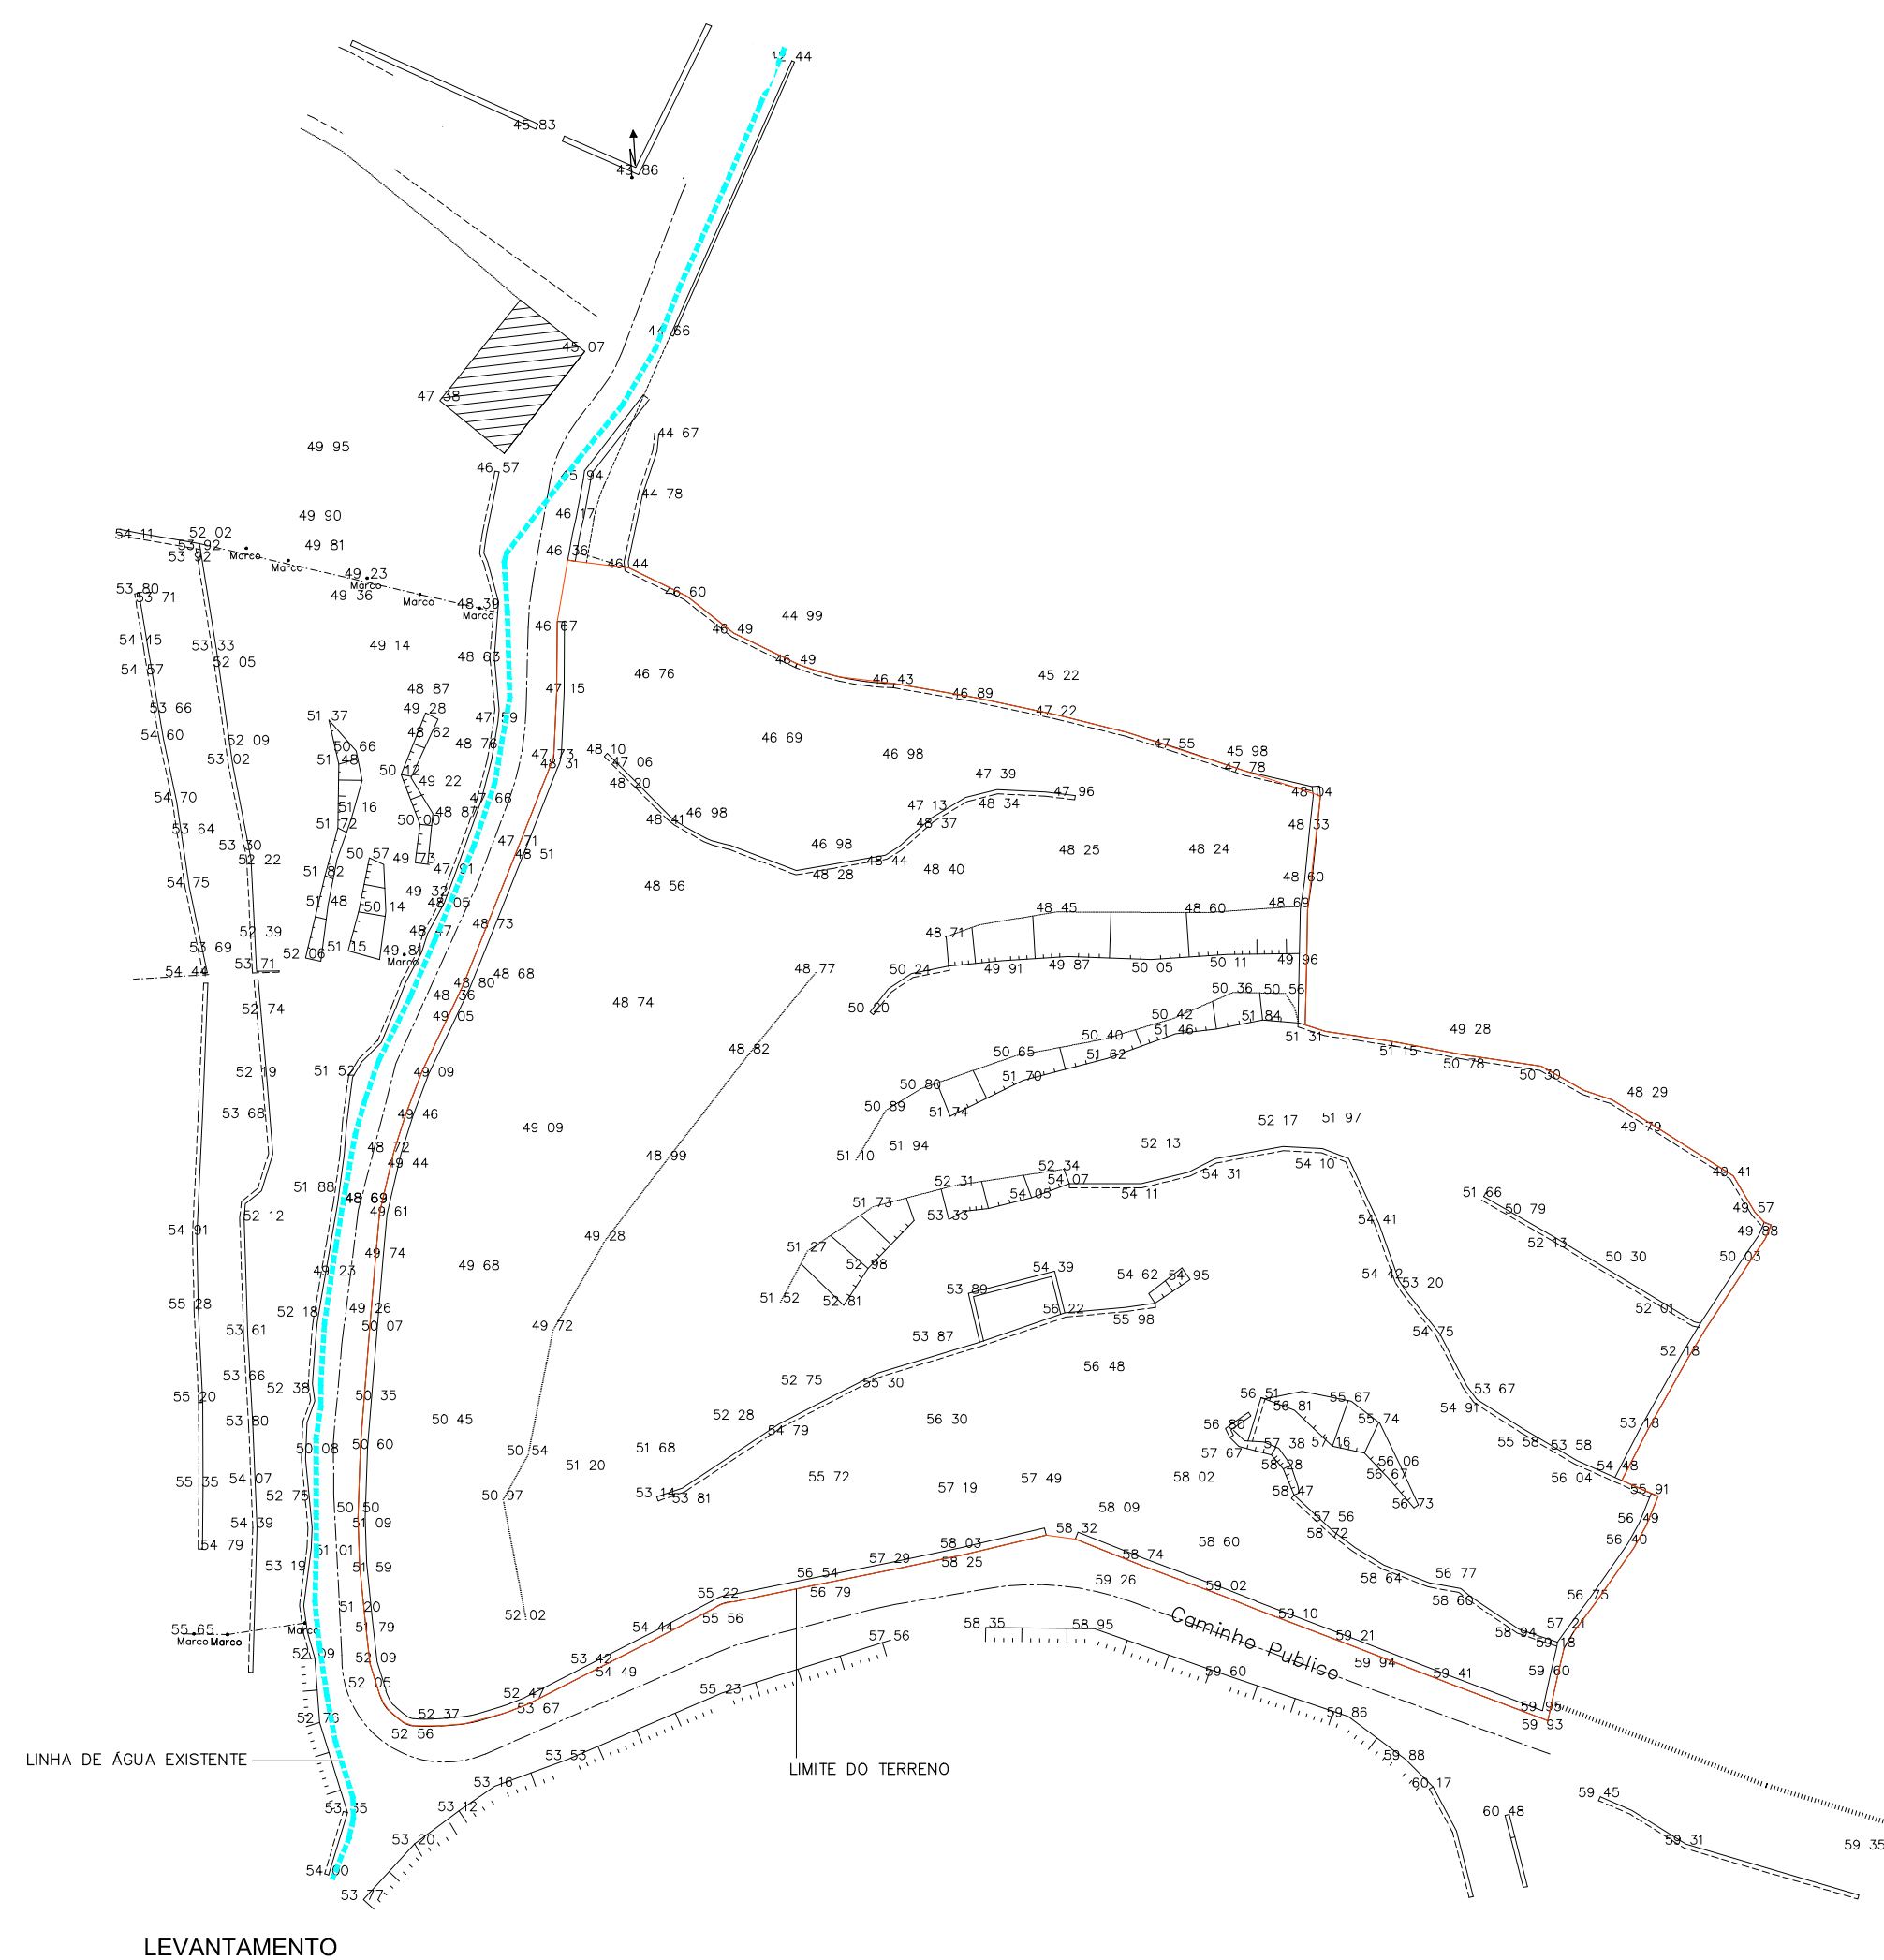

LEVANTAMENTO

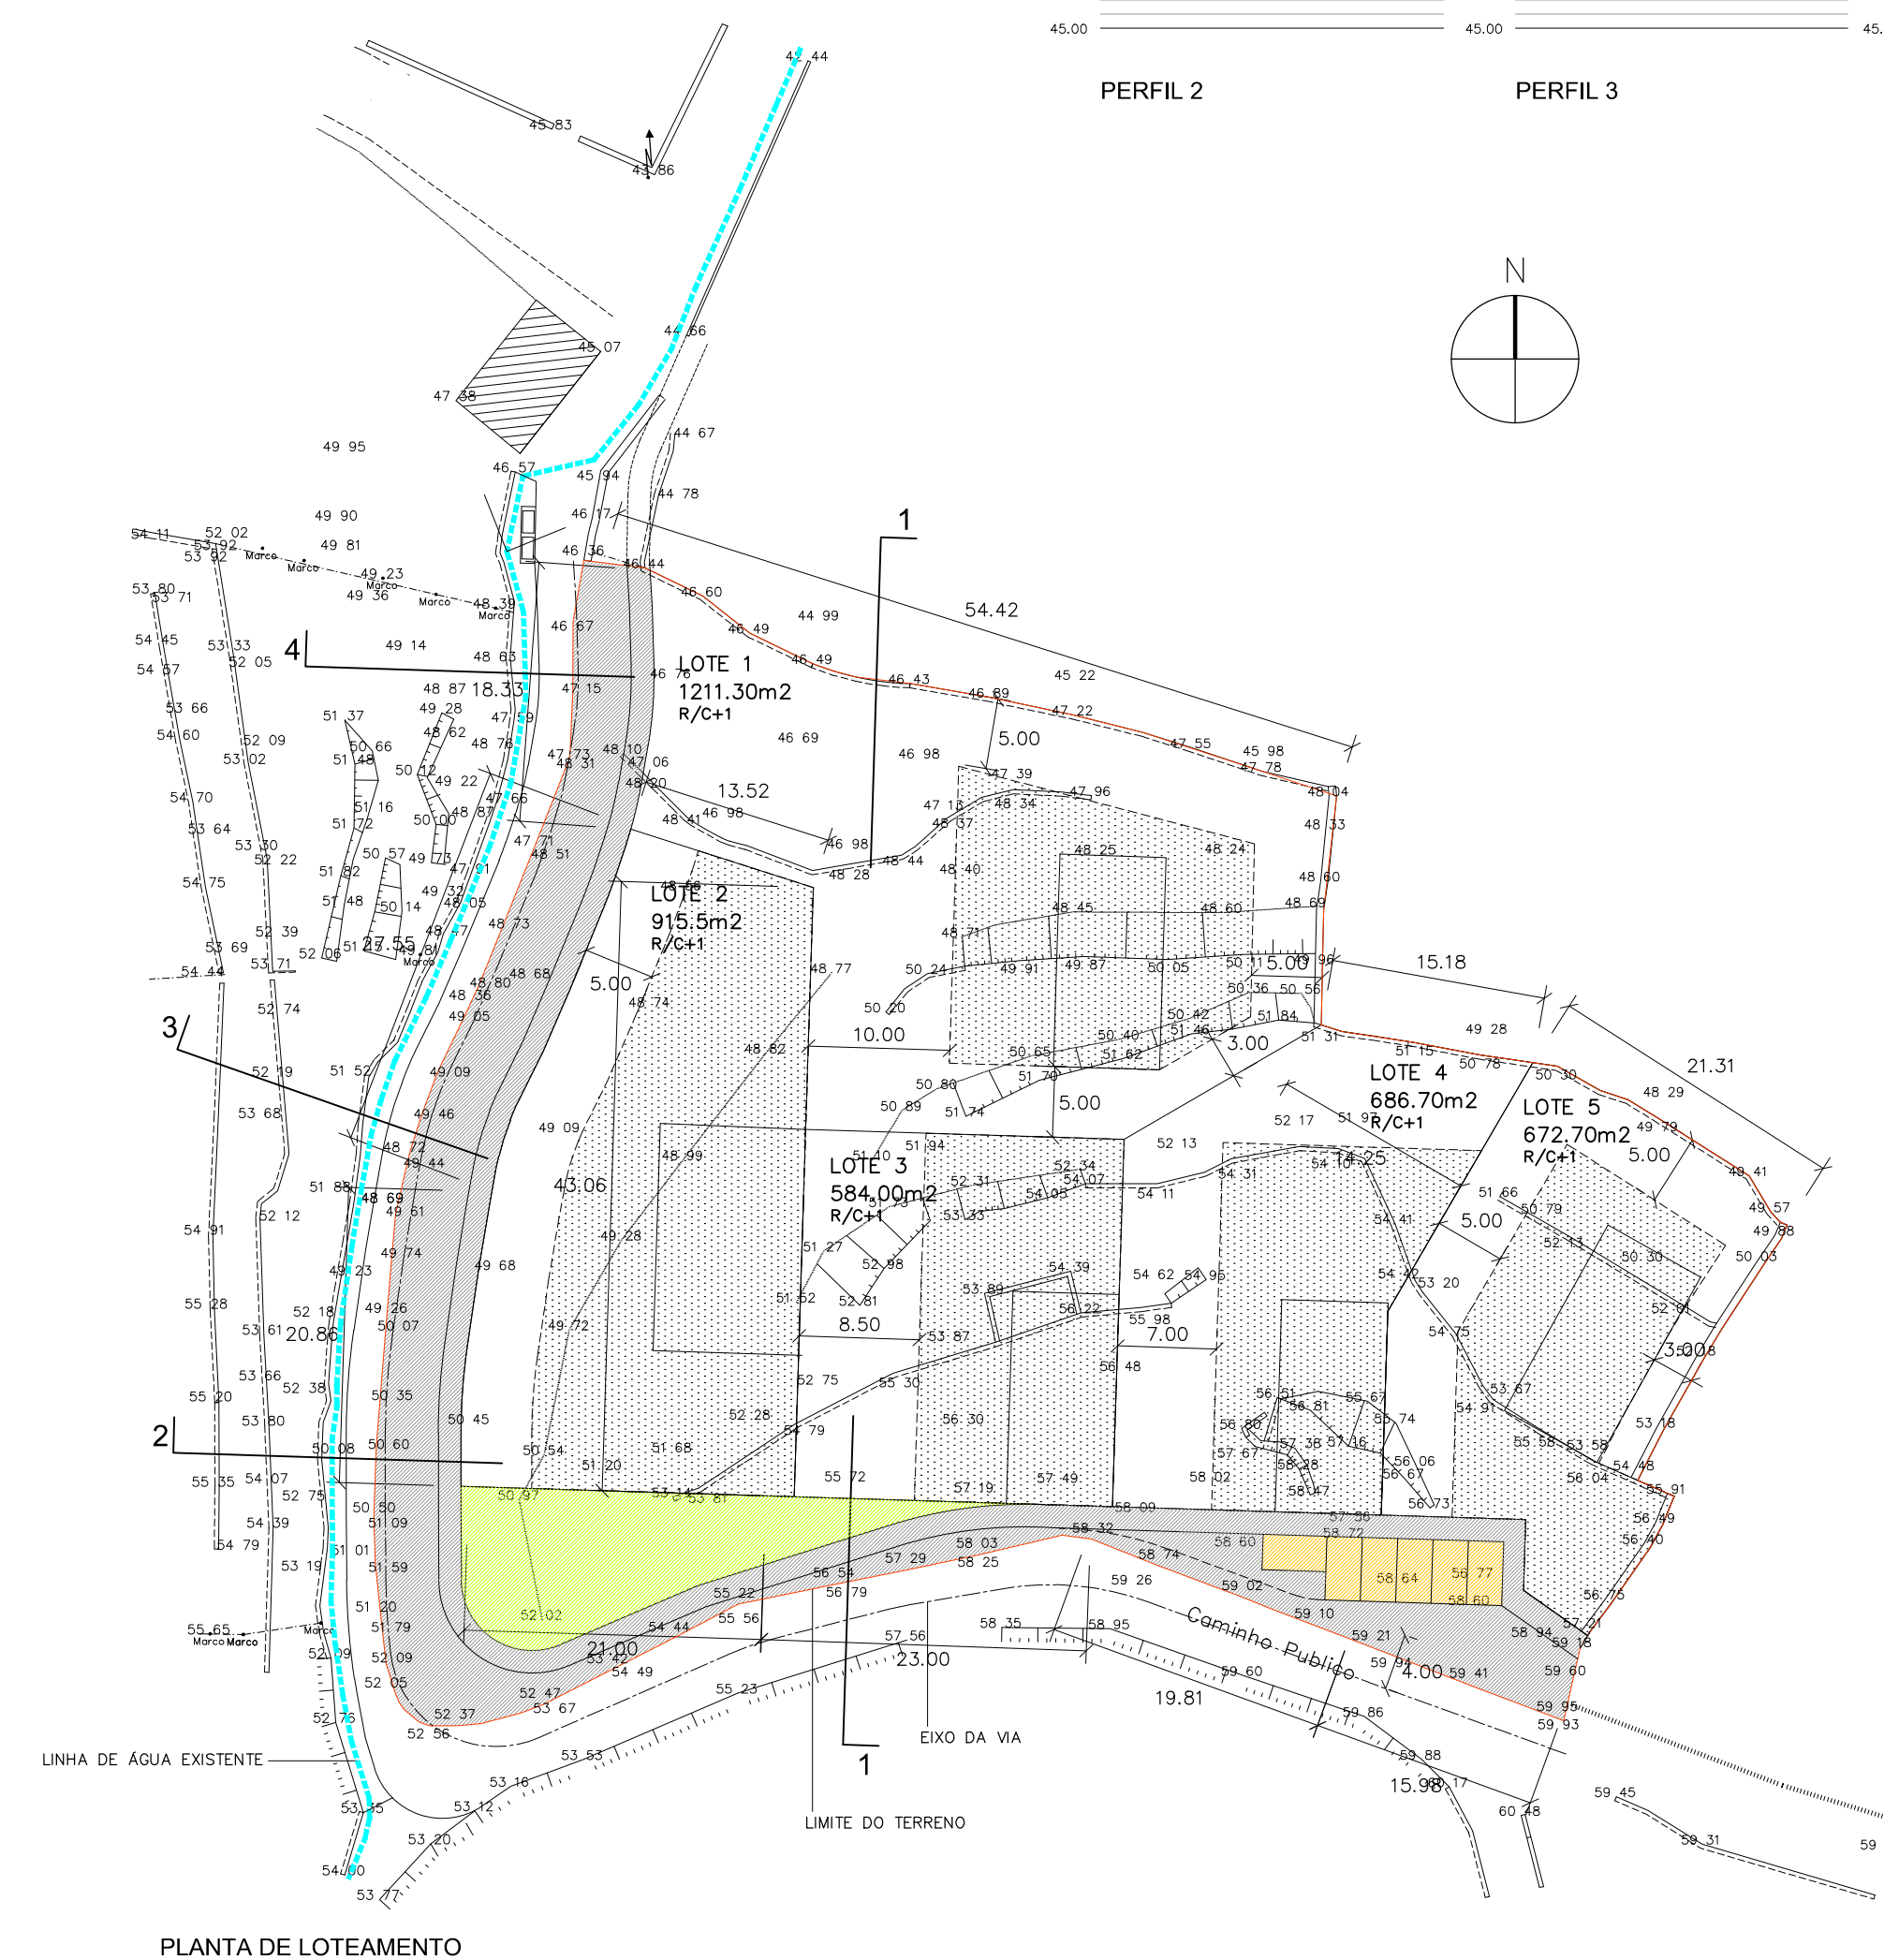

PLANTA DE LOTEAMENTO

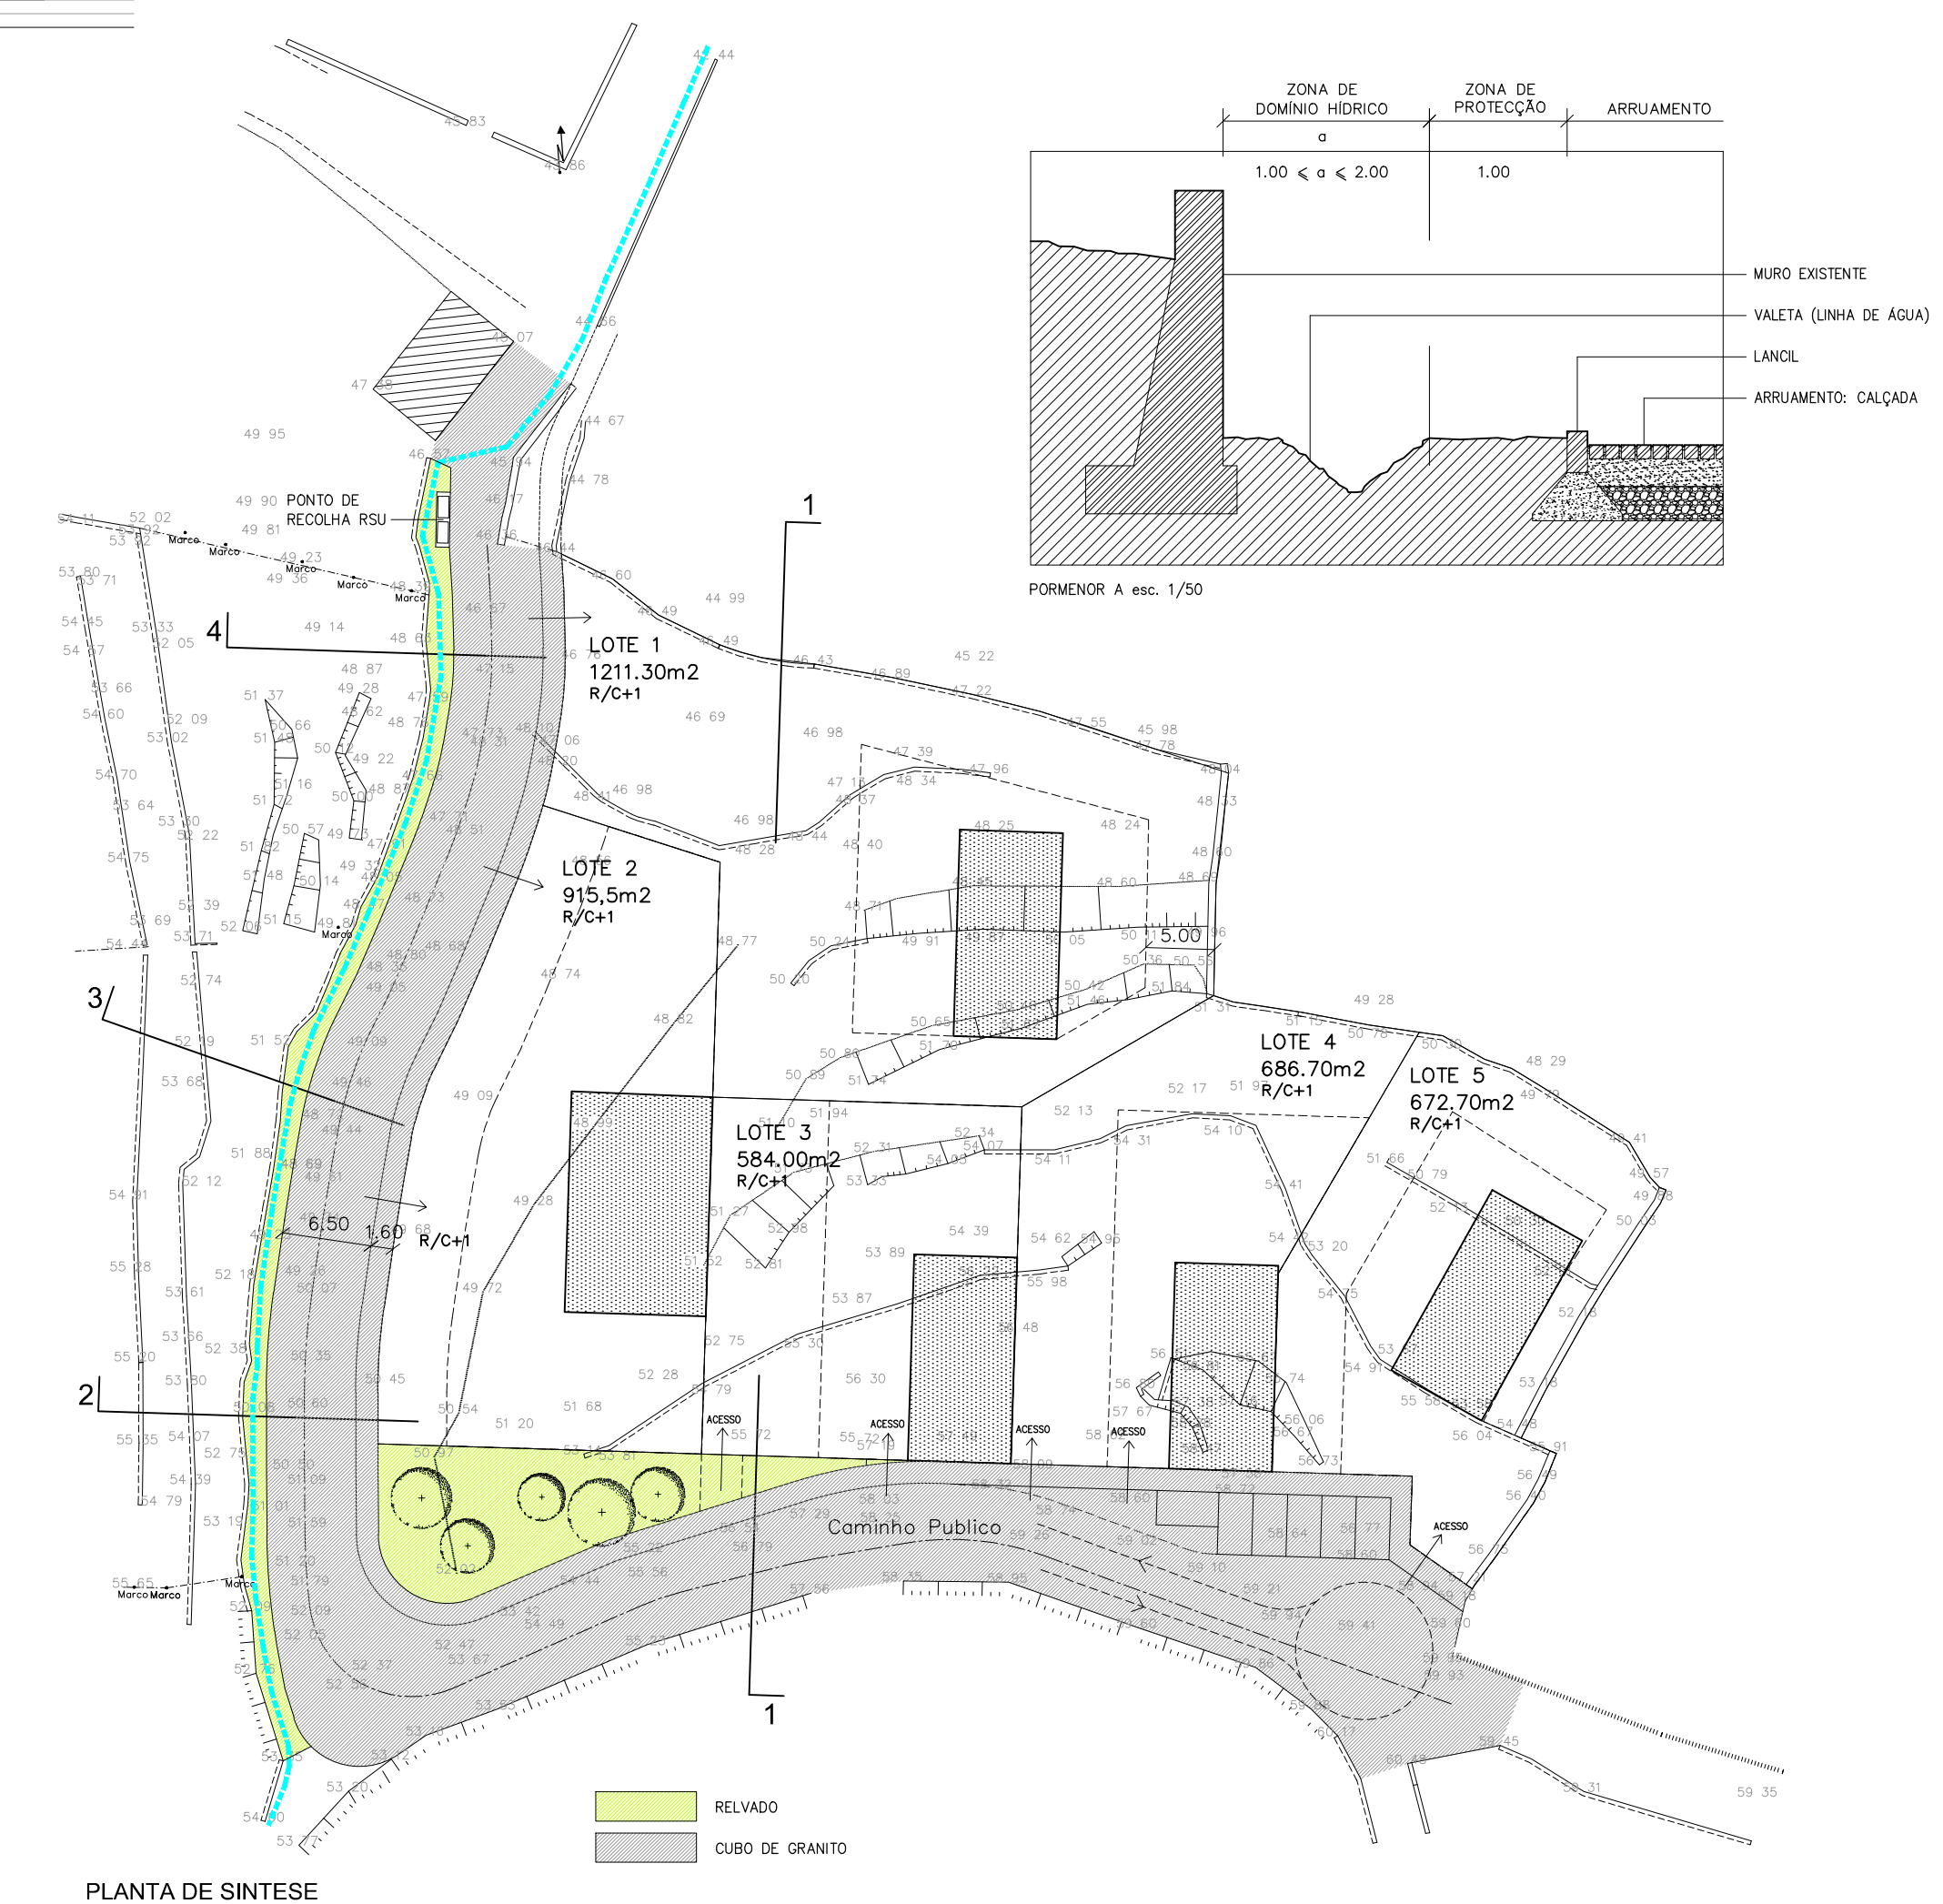

PLANTA DE SÍNTESE