

# LIVING SEA

Fração 31.B.4.3  
 Piso 4  
**T3**

## Áreas da Fração (m²)

Área da Fração - Habitação	121.4 m²
- Varanda	4.3 m²
<b>Área Total da Fração</b>	<b>125.7 m²</b>
Nº de lugares de garagem	2 Lugares
Arrumos	incluído


## Compartimentos área útil (m²)

01	Hall	6.8 m²
02	Sala de Estar/Jantar	32.9 m²
03	Cozinha	7.3 m²
04	Lavandaria	4.2 m²
05	Qb Comum	4.9 m²
06	Hall Privativo	8.3 m²
07	Quarto 1	9.6 m²
08	Quarto 2	9.6 m²
09	Suite	12.4 m²
10	Qb Suite	3.5 m²
11	Varanda	2.0 m²

## Equipamentos simbologia

Frigorífico	FRG
Forno	FRN
Microondas	MO
Máquina de Lavar Louça	MLL
Lava-Louça	LL
Fogão	FG
Exaustor	EXT
Bomba de Calor	BC
Máquina de Lavar Roupa	MLR*
Máquina de Secar Roupa	MSR*

\*não fornecido

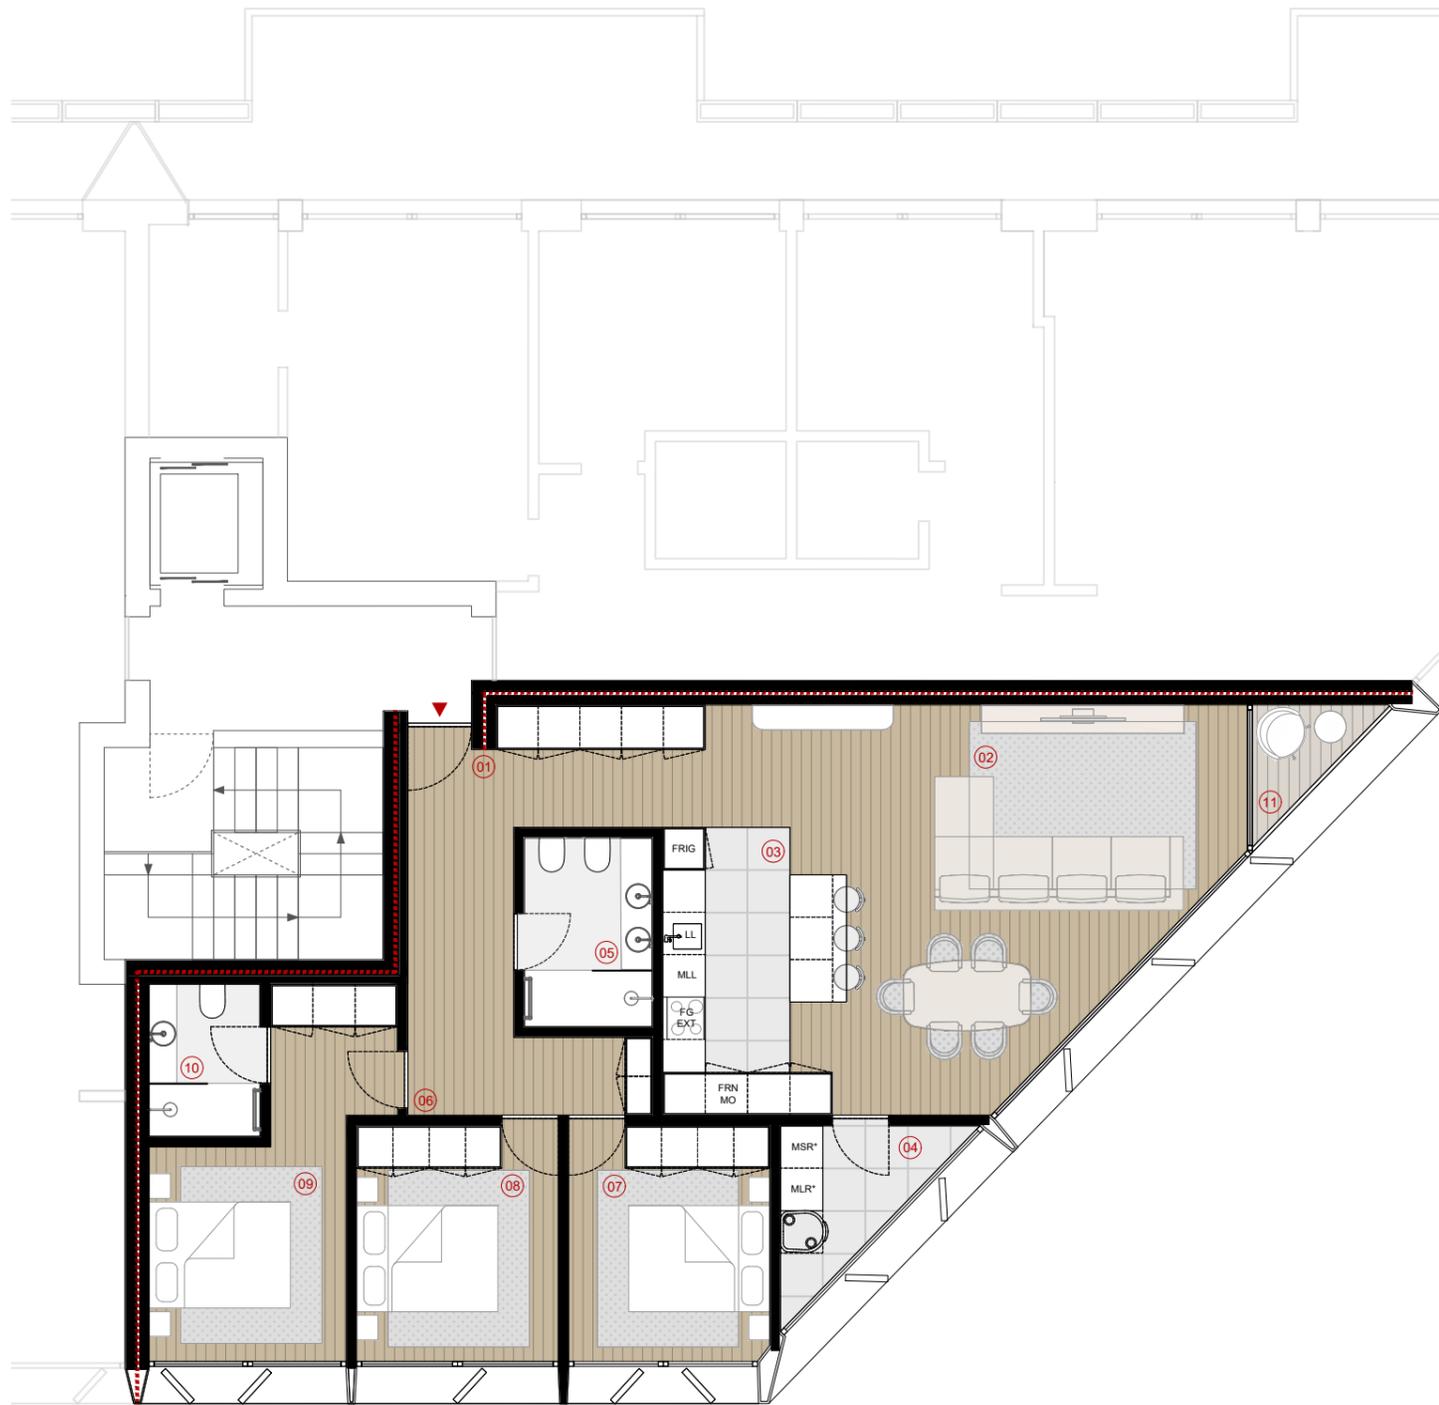

PLANTA T3

