


LEGENDA

- Linha de extrema aréola (zona do caminho)
- Linha de extrema considerada (cálculo de áreas atuais)
- Poste das telecomunicações
- Poste eléctrico
- Estação topográfica Cota atribuída = 50.00m
- Marco de extrema existente
- Marco de suporte

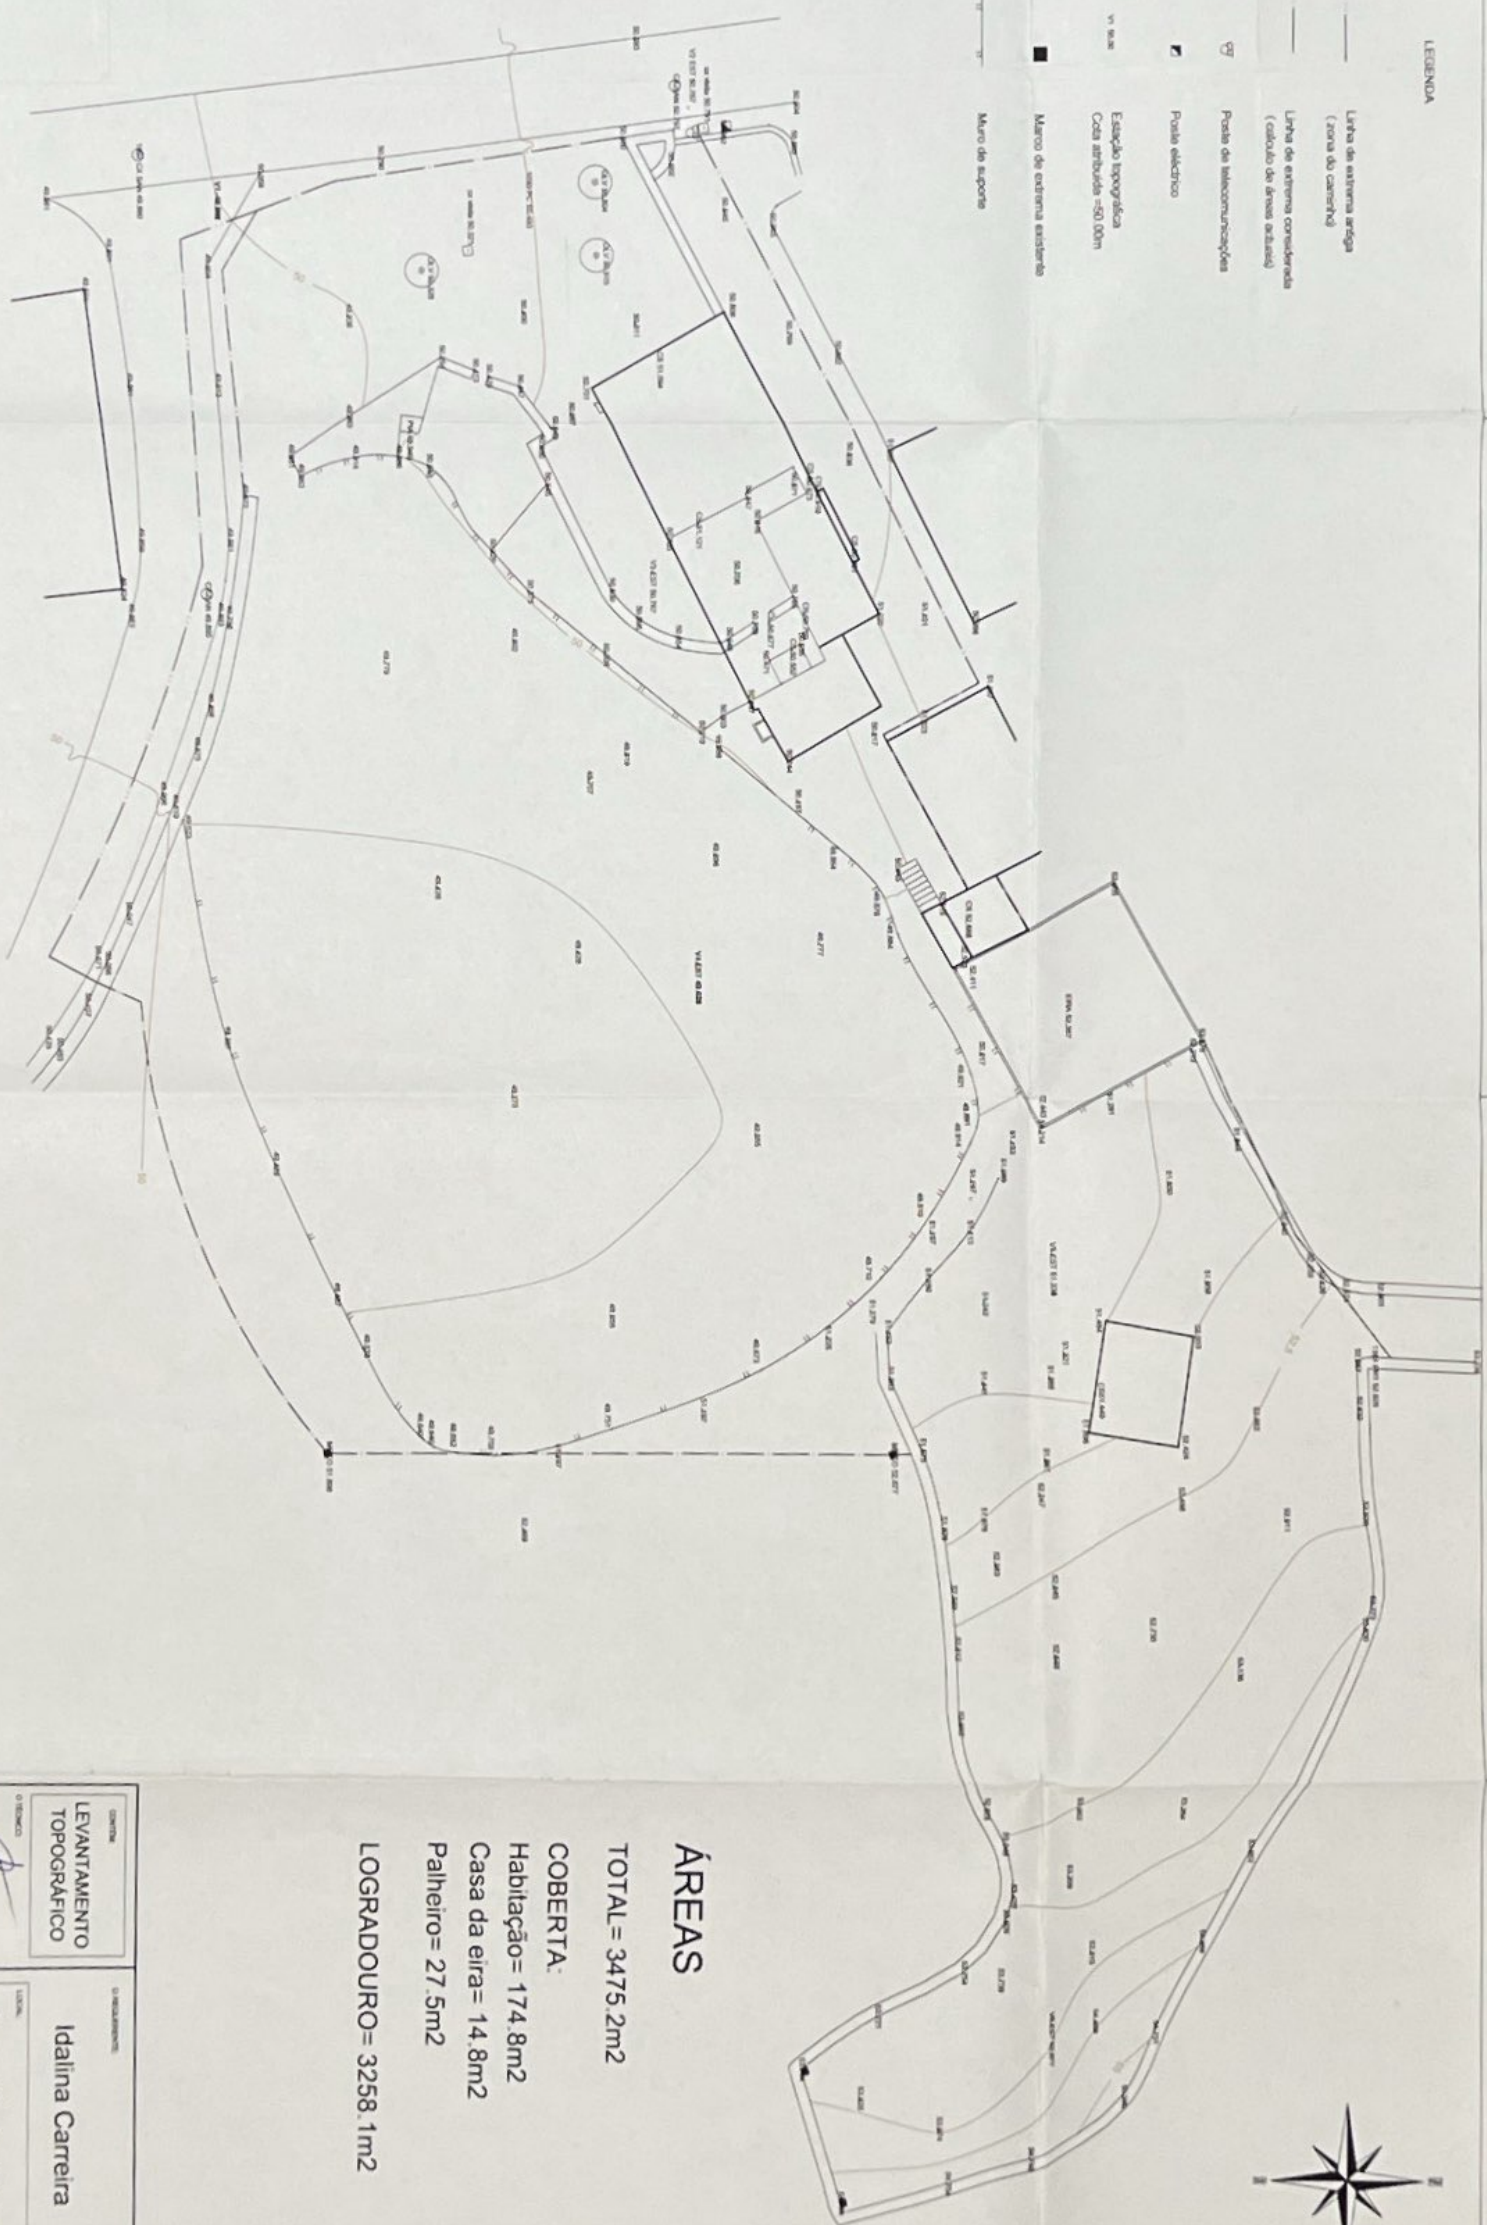

ÁREAS

TOTAL = 3475.2m²

COBERTA:

Habituação = 174.8m²

Casa da eira = 14.8m²

Palheiro = 27.5m²

LOGRADOURO = 3258.1m²

CONTEÚDO
LEVANTAMENTO
TOPOGRÁFICO

Idalina Carneira

Serra Santo António

1:200

06/2/2007