
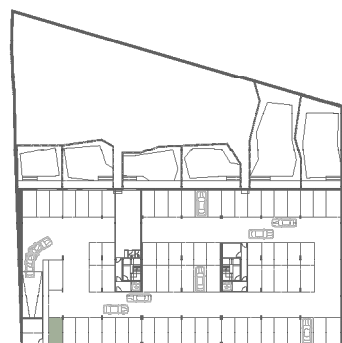
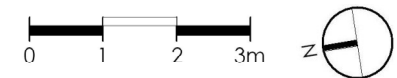


PLANTA APARTAMENTOS


Piso 1 - FRAÇÃO A - tipologia T2

Área Bruta - 128m²

As áreas apresentadas são aproximadas, indicativas e sem carácter contratual.

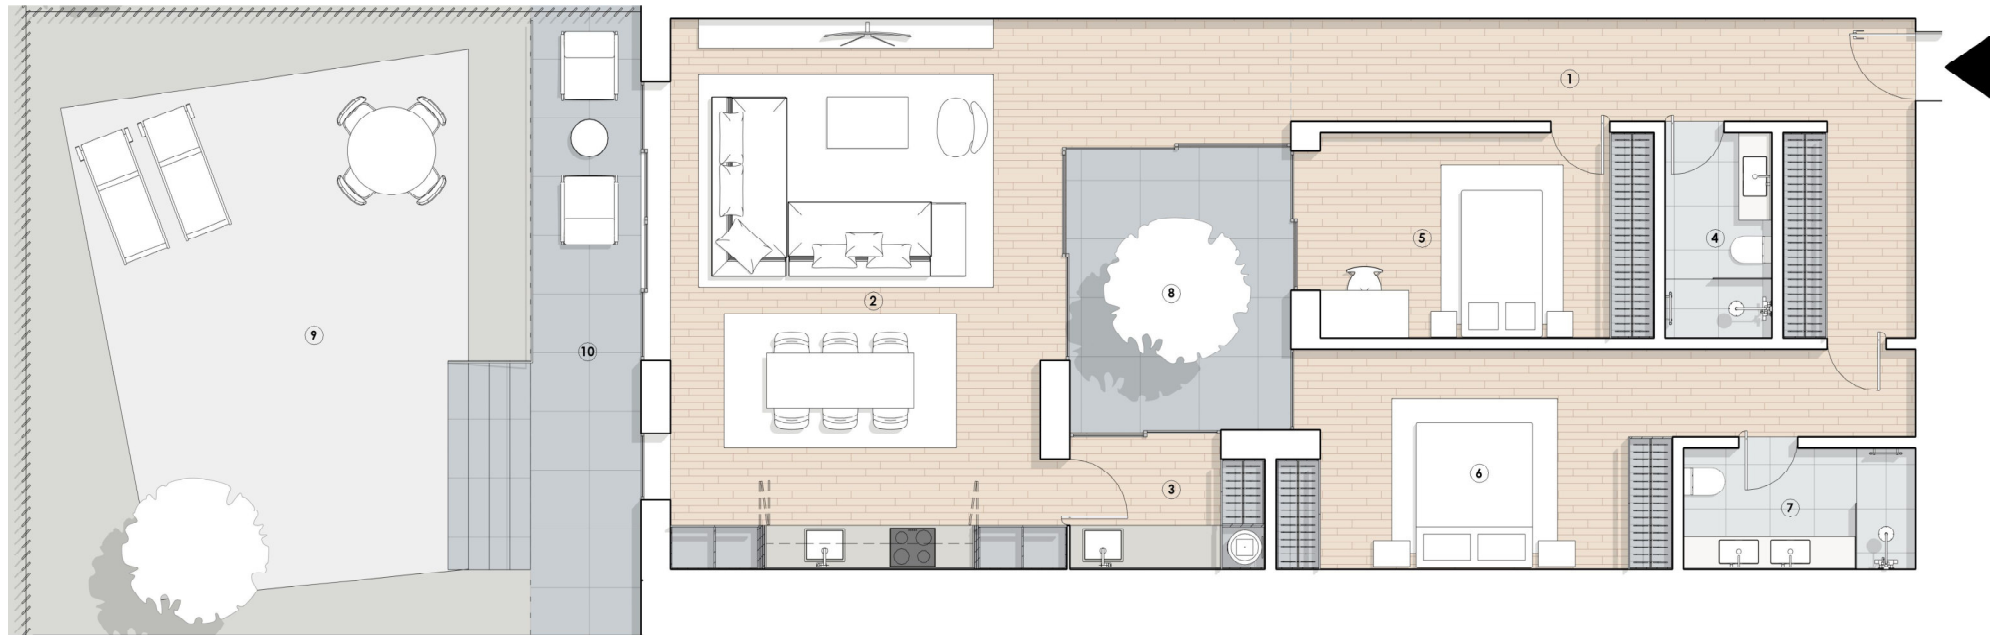

Planta piso -1

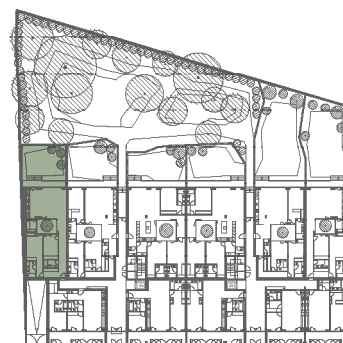

Planta piso 1

Legenda:

- Vegetação
- Pavimento em madeira de carvalho
- Pavimento cerâmico
- Pavimento exterior em betão poroso
- Tampo de bancada em pedra ultracompacta
- Tampo de bancada em pedra ultracompacta
- Carpintarias lacadas

	ÁREA
1	circulação 17,09 m ²
2	sala/cozinha 44,85 m ²
3	lavandaria 4,69 m ²
4	i.s 4,06 m ²
5	quarto 13,25 m ²
6	suíte 19,53 m ²
7	i.s. - suíte 5,20 m ²
8	patio 11,40 m ²
9	jardim 58,21 m ²
10	terraço 12,75 m ²