



Piso 1 - FRAÇÃO B - tipologia T3

Área Bruta - 152m²

As áreas apresentadas são aproximadas, indicativas e sem carácter contratual.

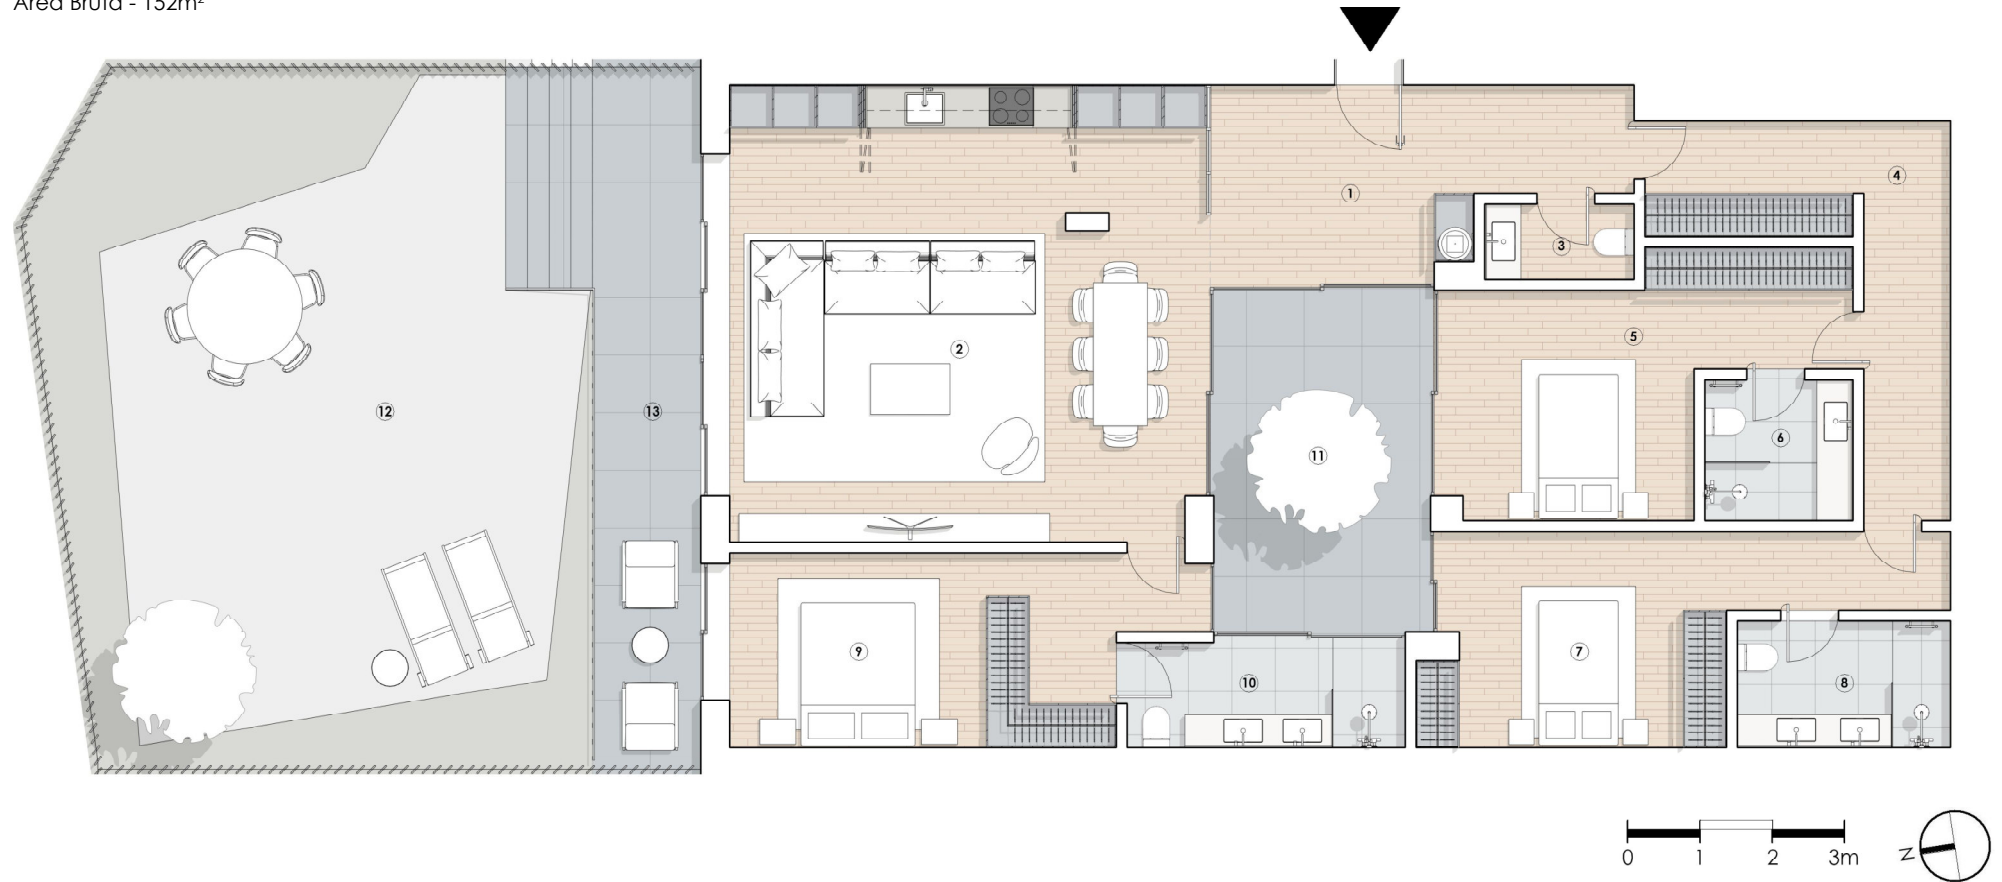

Planta piso -1

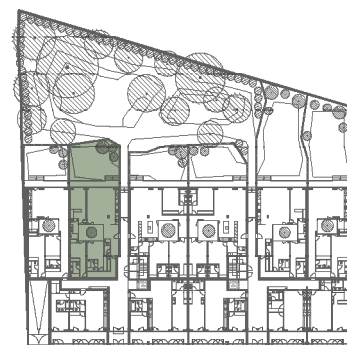

Planta piso 1

Legenda:

- Vegetação
- Pavimento em madeira de carvalho
- Pavimento cerâmico
- Pavimento exterior em betão poroso
- Tampo de bancada em pedra ultracompacta
- Tampo de bancada em pedra ultracompacta
- Carpintarias lacadas

	ÁREA
1	átrio 13,24 m ²
2	sala/cozinha 41,68 m ²
3	i.s. 2,17 m ²
4	circulação 11,42 m ²
5	suíte 1 15,38 m ²
6	i.s. - suite 1 4,00 m ²
7	suíte 2 15,64 m ²
8	i.s. - suite 2 5,16 m ²
9	suíte 3 15,78 m ²
10	i.s. - suite 3 5,72 m ²
11	pátio 14,25 m ²
12	jardim 71,75 m ²
13	terraço 14,63 m ²