



# Piso 1 - FRAÇÃO C - tipologia T3

Área Bruta - 167m<sup>2</sup>

As áreas apresentadas são aproximadas, indicativas e sem carácter contratual.

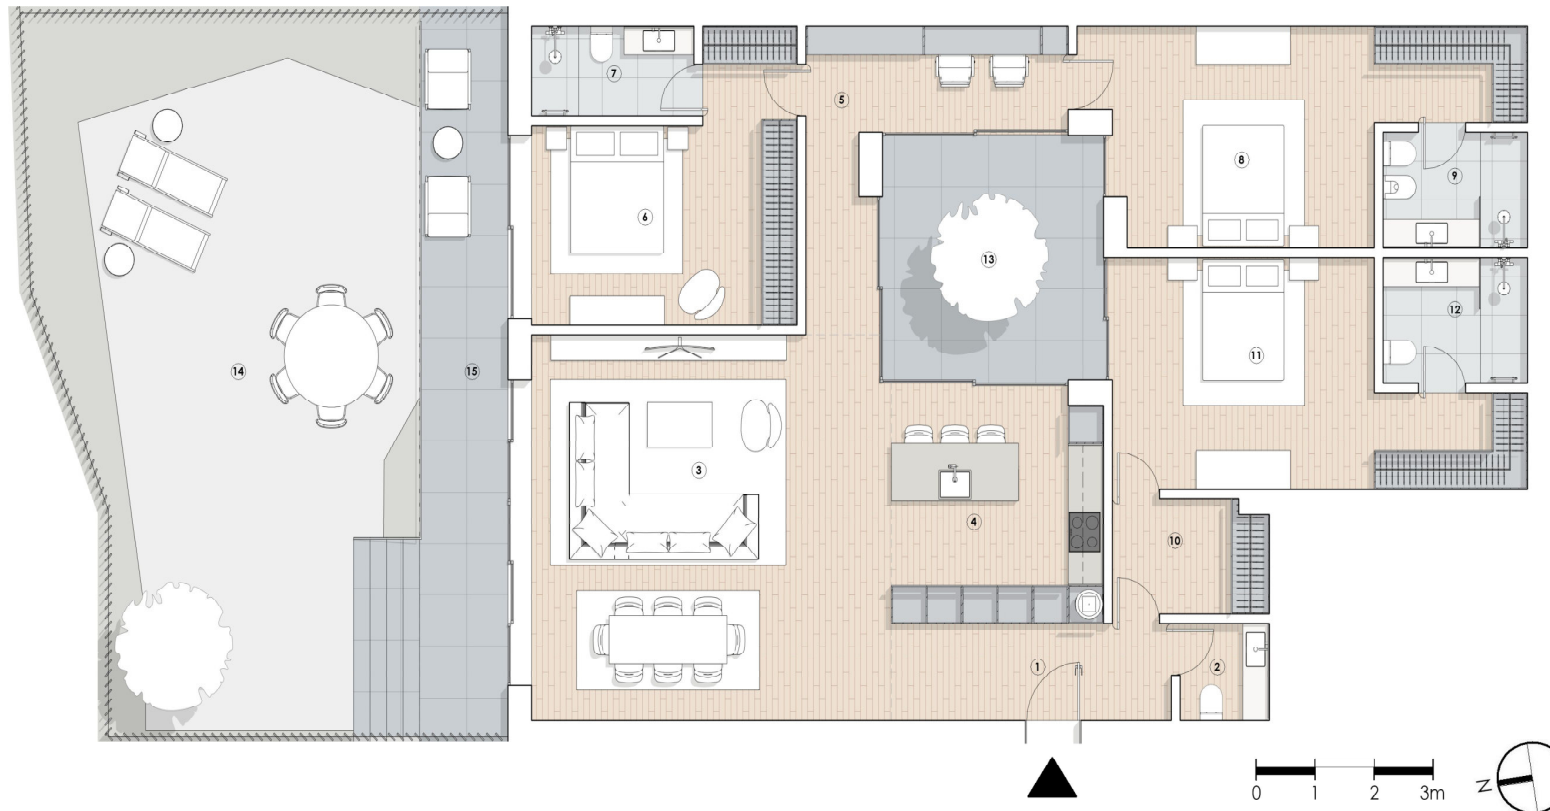

Planta piso -1

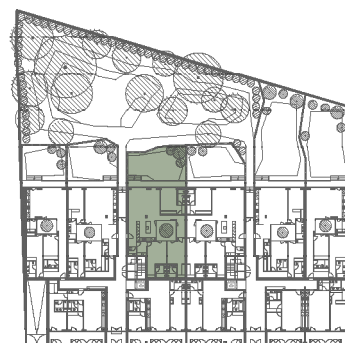

Planta piso 1

## Legenda:

- Vegetação
- Pavimento em madeira de carvalho
- Pavimento cerâmico
- Pavimento exterior em betão poroso
- Tampo de bancada em pedra ultracompacta
- Tampo de bancada em pedra ultracompacta
- Carpintarias lacadas

	ÁREA
1	átrio 7,12 m <sup>2</sup>
2	i.s. 2,27 m <sup>2</sup>
3	sala 36,43 m <sup>2</sup>
4	cozinha 13,14 m <sup>2</sup>
5	circulação/escritório 10,65 m <sup>2</sup>
6	suíte 1 16,45 m <sup>2</sup>
7	i.s. - suite 1 3,86 m <sup>2</sup>
8	suíte 2 19,88 m <sup>2</sup>
9	i.s. - suite 2 4,41 m <sup>2</sup>
10	antecâmara 4,67 m <sup>2</sup>
11	suíte 3 20,01 m <sup>2</sup>
12	i.s. - suite 3 4,78 m <sup>2</sup>
13	pátio 14,25 m <sup>2</sup>
14	jardim 67,75 m <sup>2</sup>
15	terraço 16,87 m <sup>2</sup>