
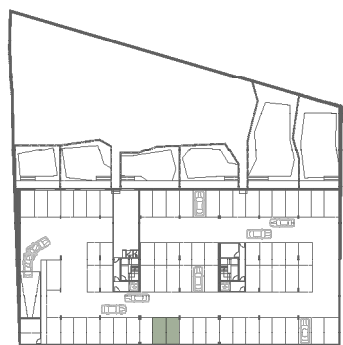



Piso 2 - FRAÇÃO N - tipologia T3

Área Bruta - 137m²

As áreas apresentadas são aproximadas, indicativas e sem carácter contratual.

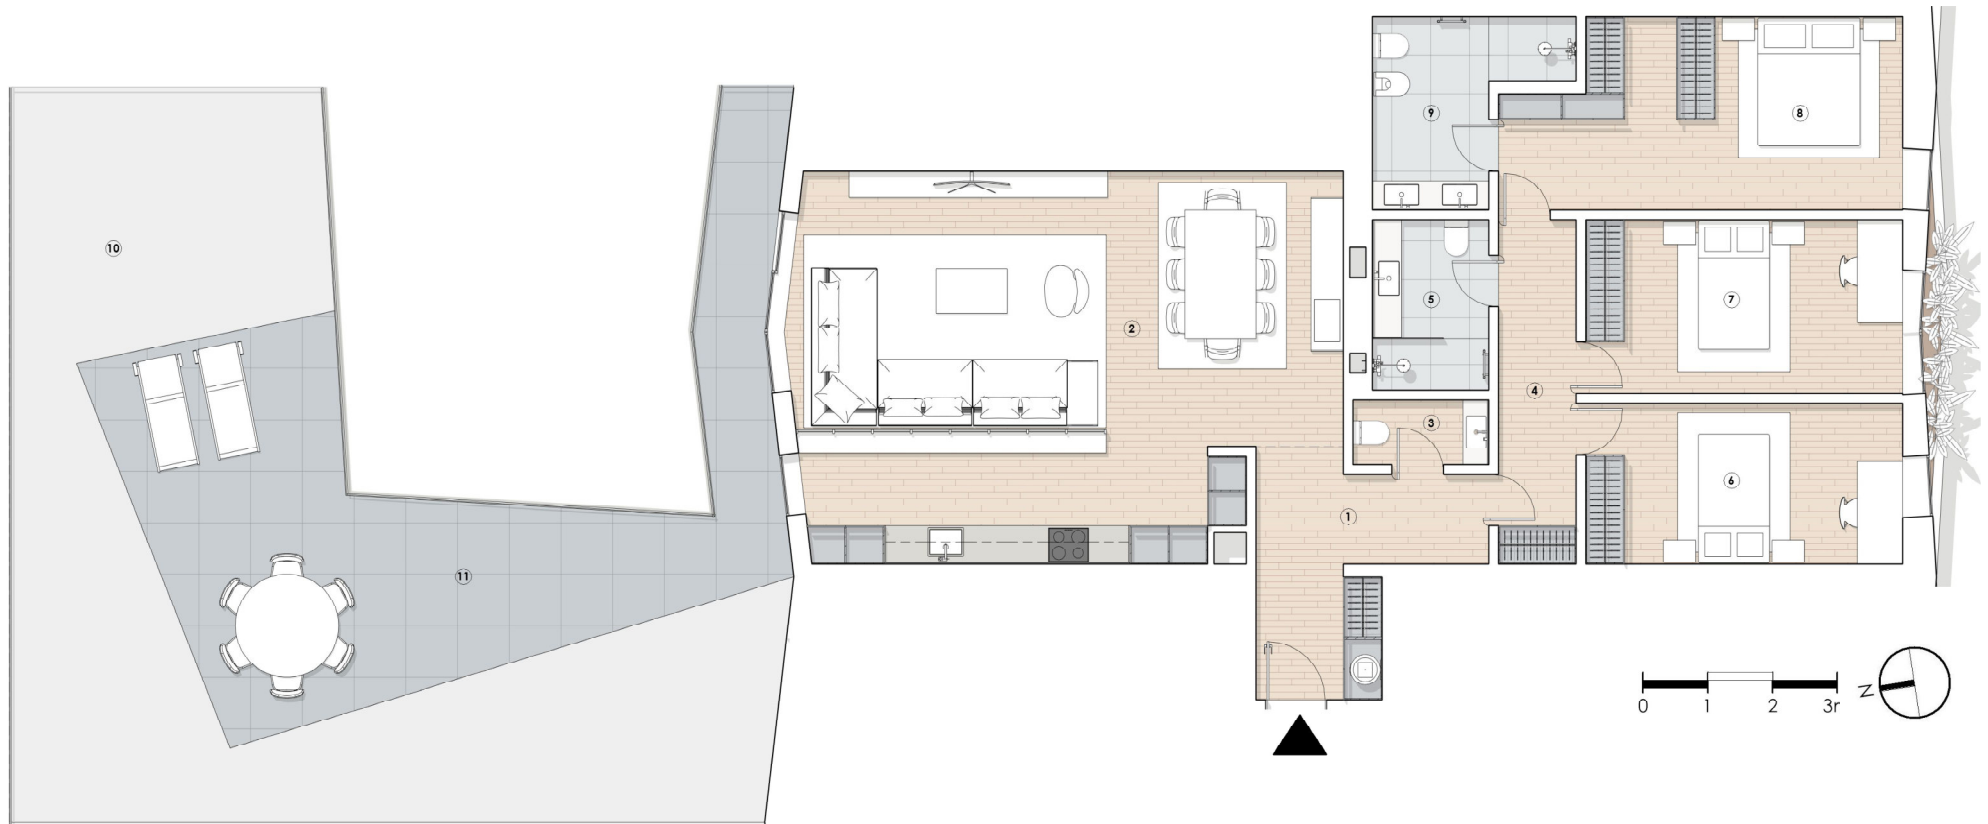

Planta piso -1

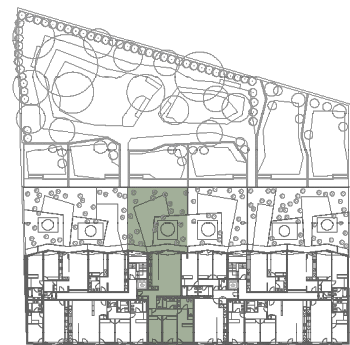

Planta piso 2

Legenda:

- Vegetação
- Pavimento em madeira de carvalho
- Pavimento cerâmico
- Pavimento exterior em betão poroso
- Tampo de bancada em pedra ultracompacta
- Tampo de bancada em pedra ultracompacta
- Carpintarias lacadas

	ÁREA
1	átio 9,60 m ²
2	sala/cozinha 48,40 m ²
3	i.s. 1 2,10 m ²
4	circulação 6,42 m ²
5	i.s. 2 4,77 m ²
6	quarto 1 12,25 m ²
7	quarto 2 13,23 m ²
8	suíte 17,01 m ²
9	i.s. - suíte 6,75 m ²
10	jardim 57,48 m ²
11	terraço 40,89 m ²