
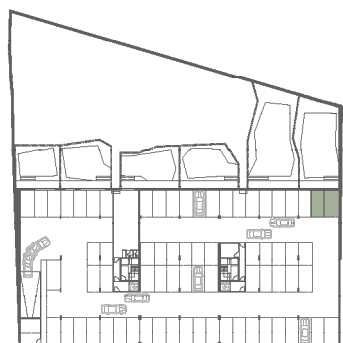



Piso 1 - FRAÇÃO E - tipologia T3

Área Bruta - 152m<sup>2</sup>

As áreas apresentadas são aproximadas, indicativas e sem carácter contratual.

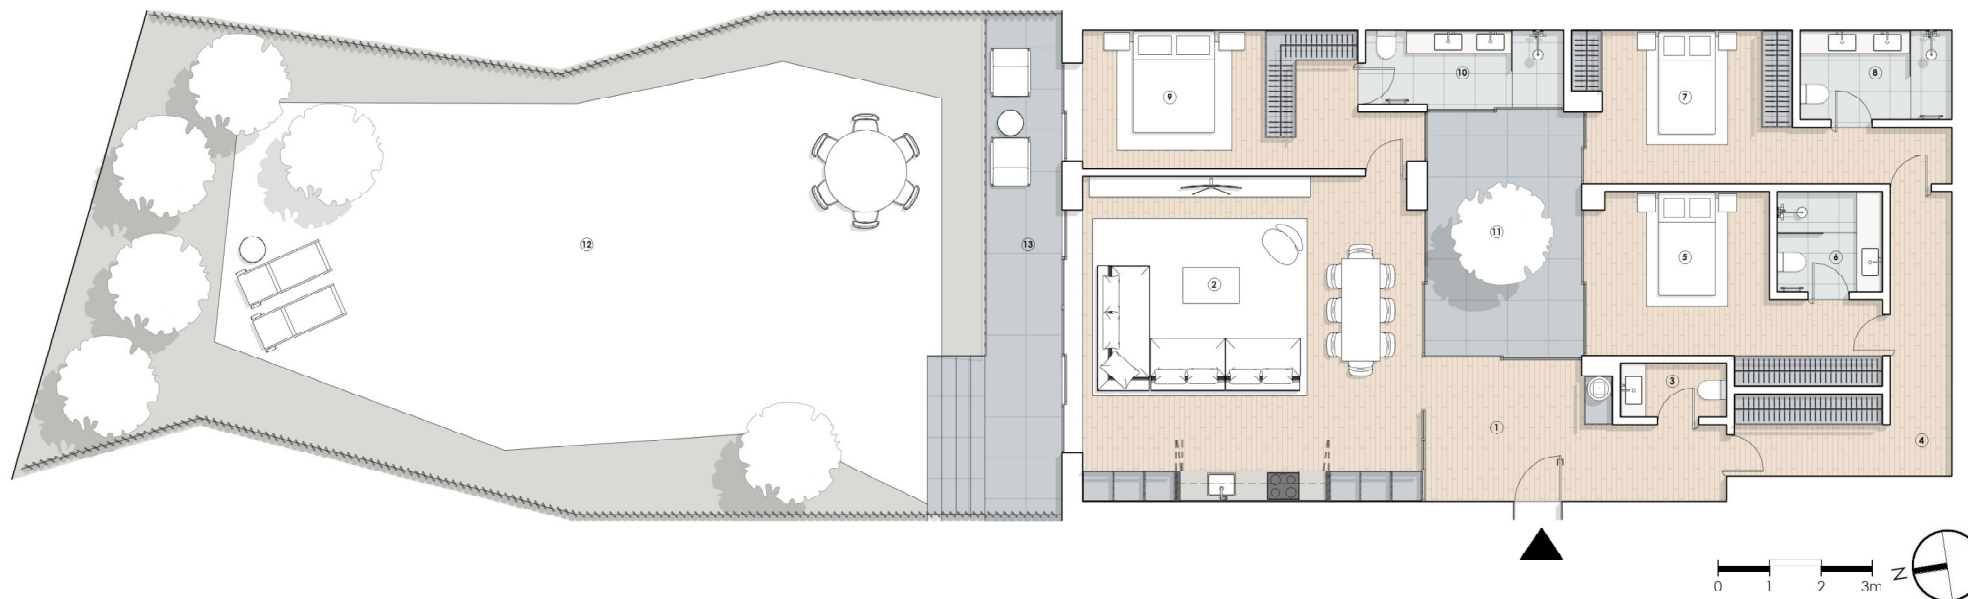

Planta piso -1

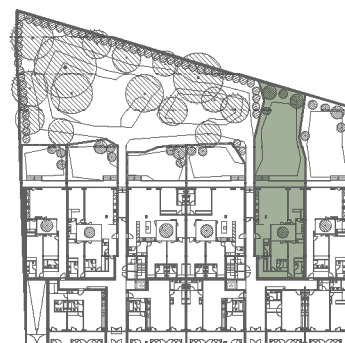

Planta piso 1

Legenda:

- Vegetação
- Pavimento em madeira de carvalho
- Pavimento cerâmico
- Pavimento exterior em betão poroso
- Tampo de bancada em pedra ultracompacta
- Tampo de bancada em pedra ultracompacta
- Carpintarias lacadas

	ÁREA
1	átrio 13,28 m <sup>2</sup>
2	sala/cozinha 41,78 m <sup>2</sup>
3	i.s. 2,17 m <sup>2</sup>
4	circulação 11,42 m <sup>2</sup>
5	suíte 1 15,38 m <sup>2</sup>
6	i.s. - suíte 1 3,99 m <sup>2</sup>
7	suíte 2 15,64 m <sup>2</sup>
8	i.s. - suíte 2 5,16 m <sup>2</sup>
9	suíte 3 15,78 m <sup>2</sup>
10	i.s. - suíte 3 5,72 m <sup>2</sup>
11	pátio 14,25 m <sup>2</sup>
12	jardim 153,94 m <sup>2</sup>
13	terraço 14,67 m <sup>2</sup>