
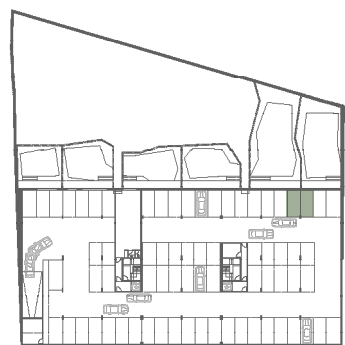



Piso 2 - FRAÇÃO O - tipologia T3

Área Bruta - 136m²

As áreas apresentadas são aproximadas, indicativas e sem carácter contratual.

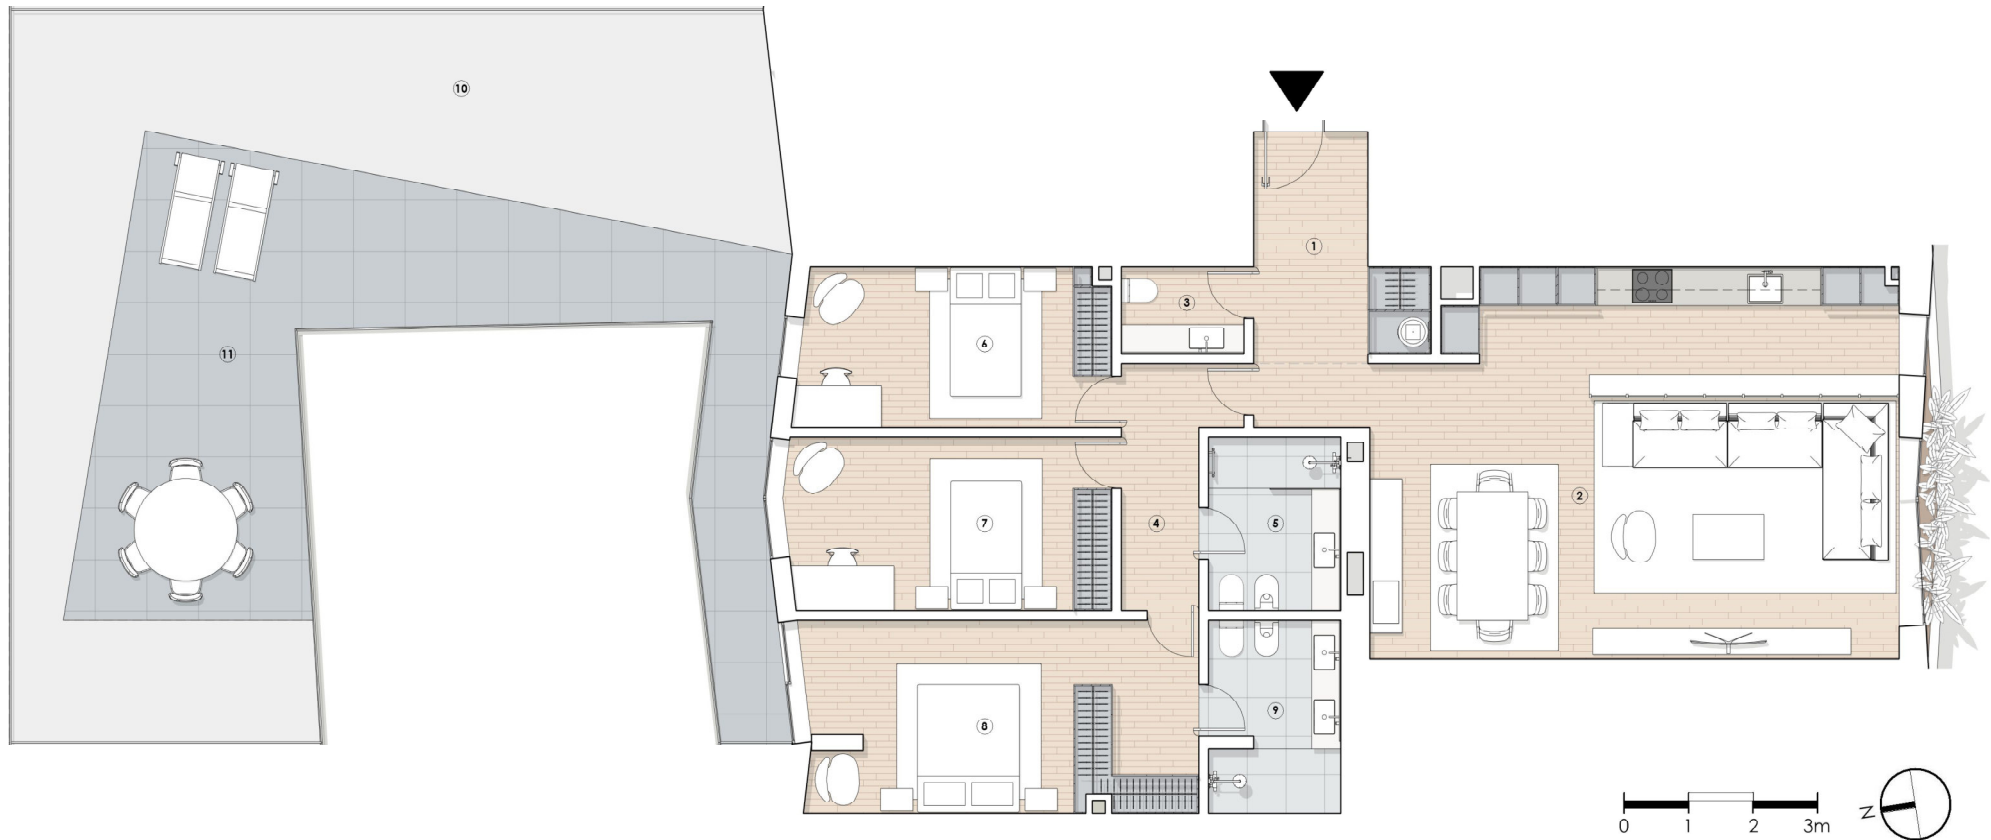

Planta piso -1

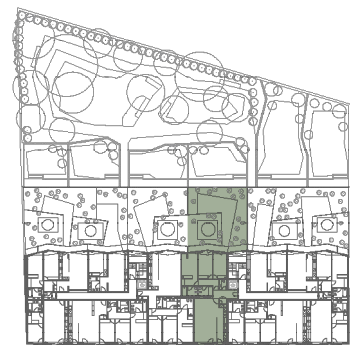

Planta piso 2

Legenda:

- Vegetação
- Pavimento em madeira de carvalho
- Pavimento cerâmico
- Pavimento exterior em betão poroso
- Tampo de bancada em pedra ultracompacta
- Tampo de bancada em pedra ultracompacta
- Carpintarias lacadas

	ÁREA
1	átio 7,69 m ²
2	sala/cozinha 49,65 m ²
3	i.s. 1 2,56 m ²
4	circulação 5,32 m ²
5	i.s. 2 5,53 m ²
6	quarto 1 11,96 m ²
7	quarto 2 13,53 m ²
8	suíte 17,95 m ²
9	i.s. - suíte 6,01 m ²
10	jardim 51,92 m ²
11	terraço 43,88 m ²