


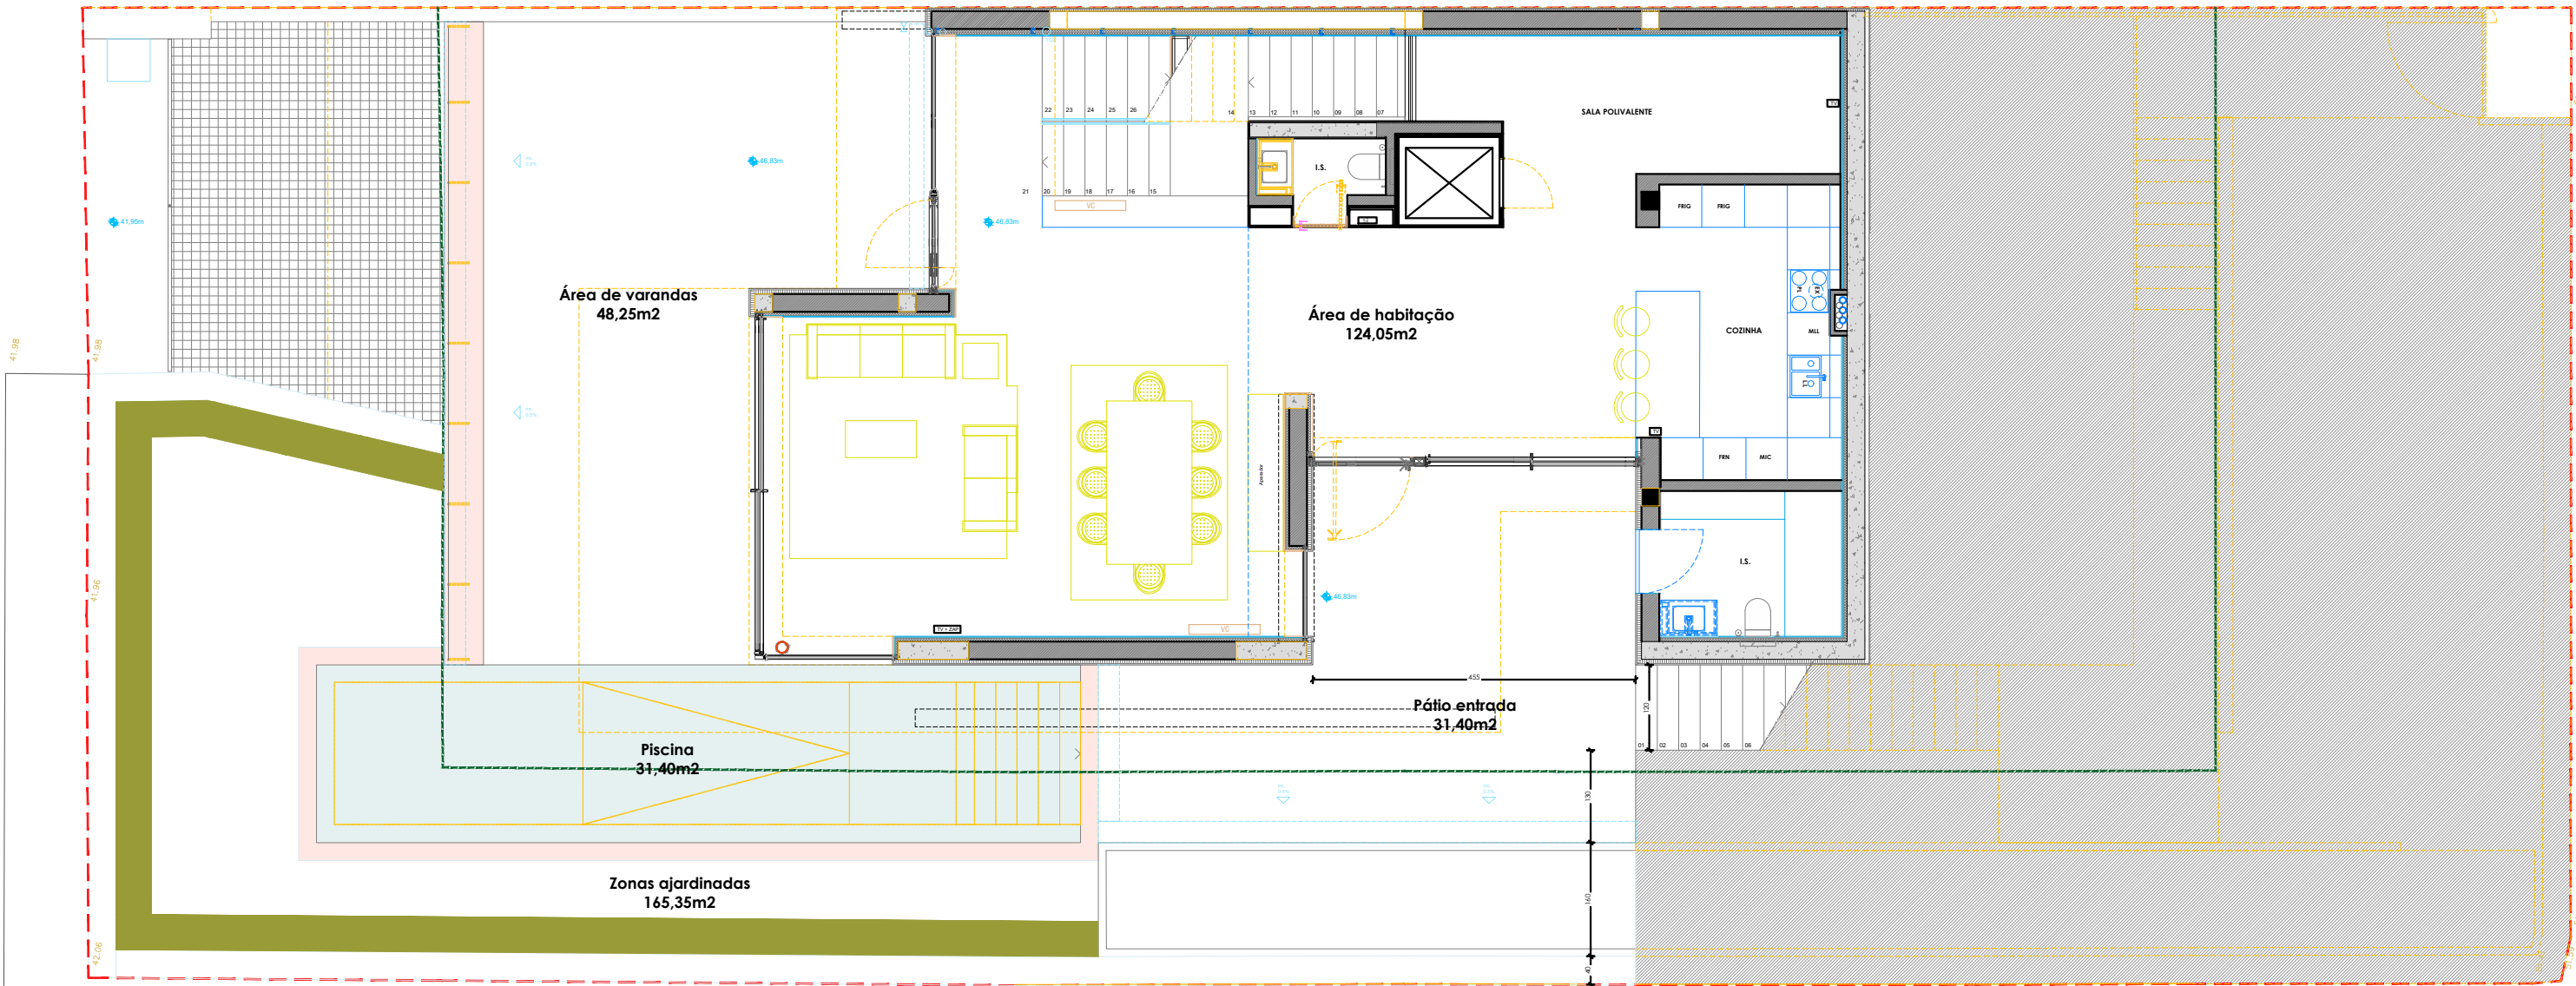

ÁREAS PISO 2	
Área de habitação: 124,05m2	
Área de varandas: 48,25m2	
Área pátio de entrada: 31,40m2	
Área de piscina: 31,40m2	
Área ajardinada: 65,35m2	

