

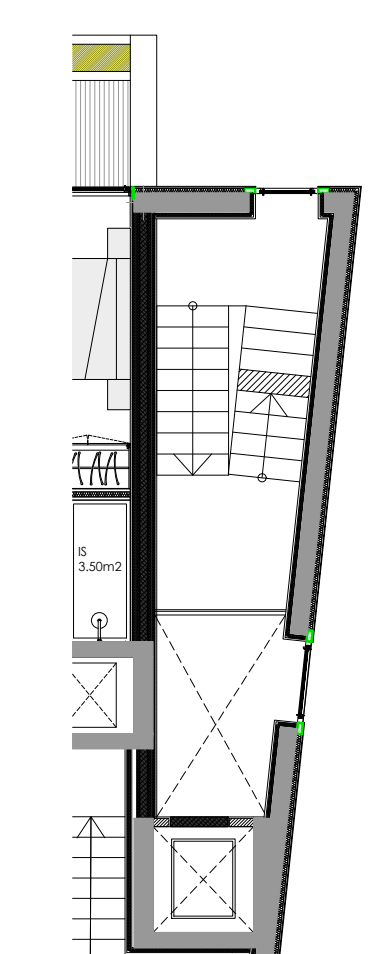


1 PROPOSTO - PLANTA PISO 0
ESCALA 1:100

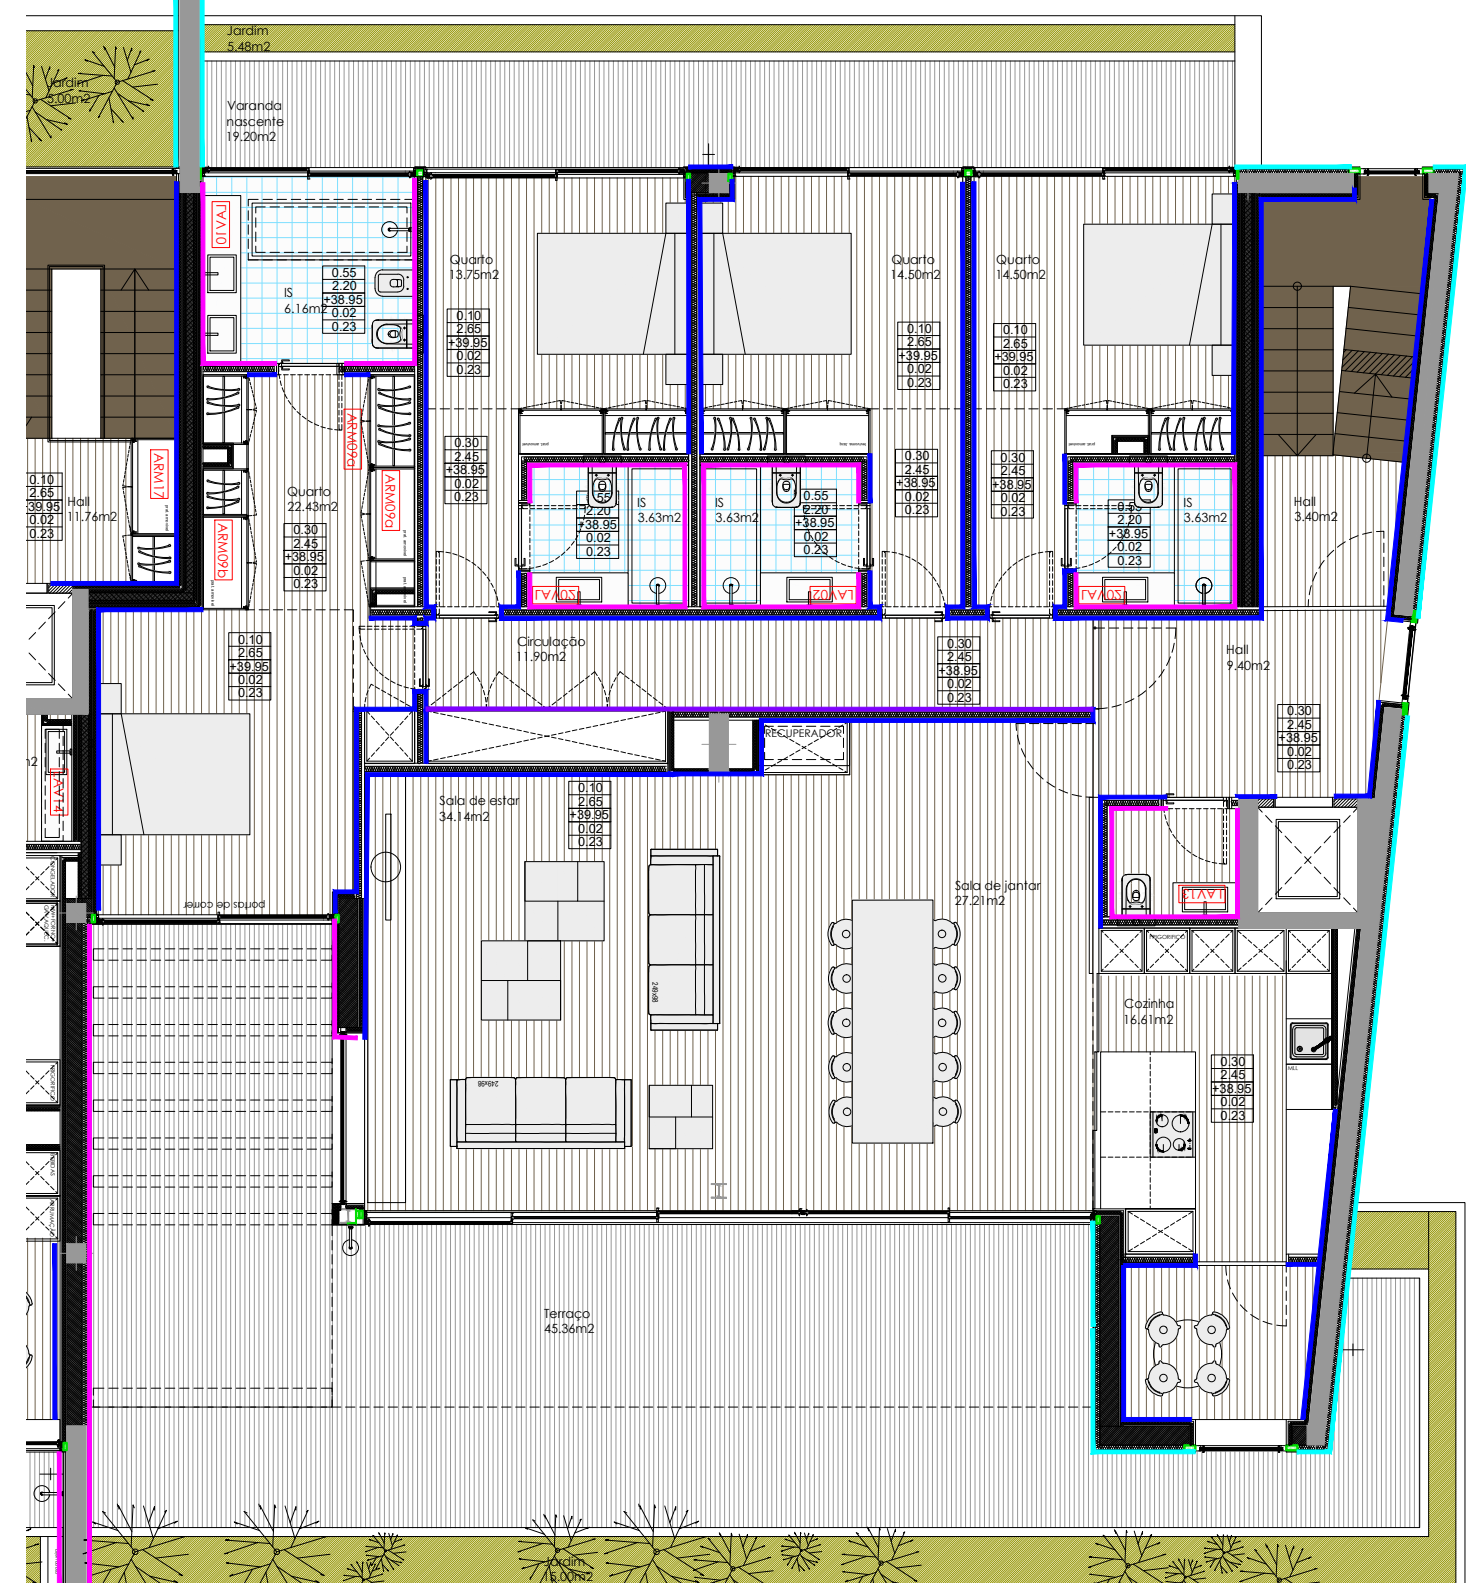

1 PROPOSTO - PLANTA PISO 1
ESCALA 1:100

1 PROPOSTO - PLANTA PISO -1
ESCALA 1:100

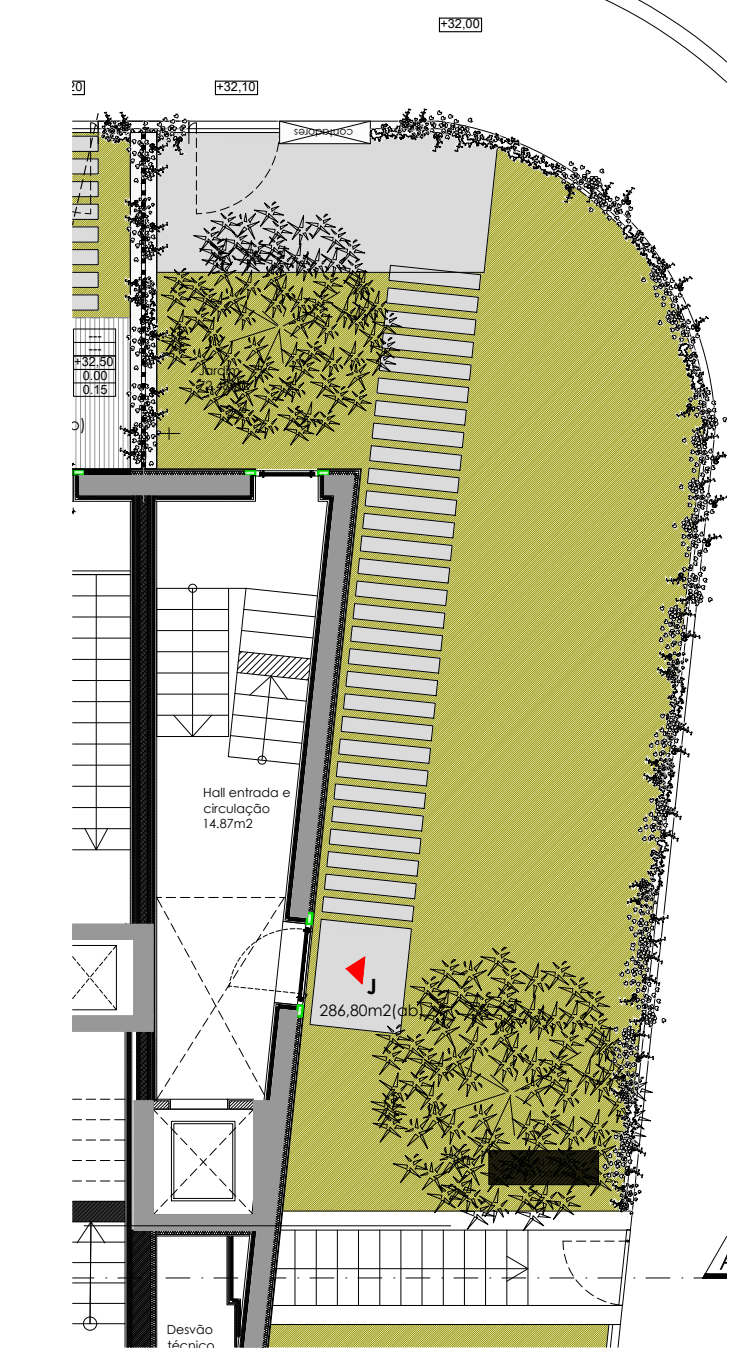

1 PAVIMENTOS - PLANTA PISO 2
ESCALA 1:100

LEGENDA DO DESENHO

COTAS DE PROJETO

0.000	COTA DE PAVIMENTO PRONTO
0.00	ESPESSURA DE ACABAMENTO
0.00	ESPESSURA DE ENCHIMENTO / REGULARIZAÇÃO


LEGENDA DE REVESTIMENTOS

PAVIMENTO

- PAV01_ Pavimento flutuante Multicamada com acabamento afzélia 12mm
- PAV02_ Pavimento em pedra a definir
- PAV02b_ Pavimento em mármore a definir
- PAV02c_ Pavimento em alcatifa a definir
- PAV03_ Revestimento em madeira de afzélia
- PAV04_ Pavimento betão acabamento a helicóptero
- PAV05_ Lajeado de Granito Bojardado
- PAV06_ Gradil metálico
- PAV07_ Soalho de exterior Thermo Pine da Finsa
- PAV08_ Aquastone
- PAV09_ Relvado sintético - Litoral Jardins, Viveiros Juca

PAREDES

- REVEXT01- FACHADA VENTILADA MÁRMORE
- REVEXT02- PAINEL SANDWICHE
- REVEXT03 - ETICS
- REVINT01: Revestimento em mármore
- REVINT02: Fornecimento e assentamento de revestimento interior em Apainelados de madeira,
- PINT01_ Pintado com tinta VinylClean da Cin, cor #D784 Branco Camélia
- REVINT 03 _ Microcimento

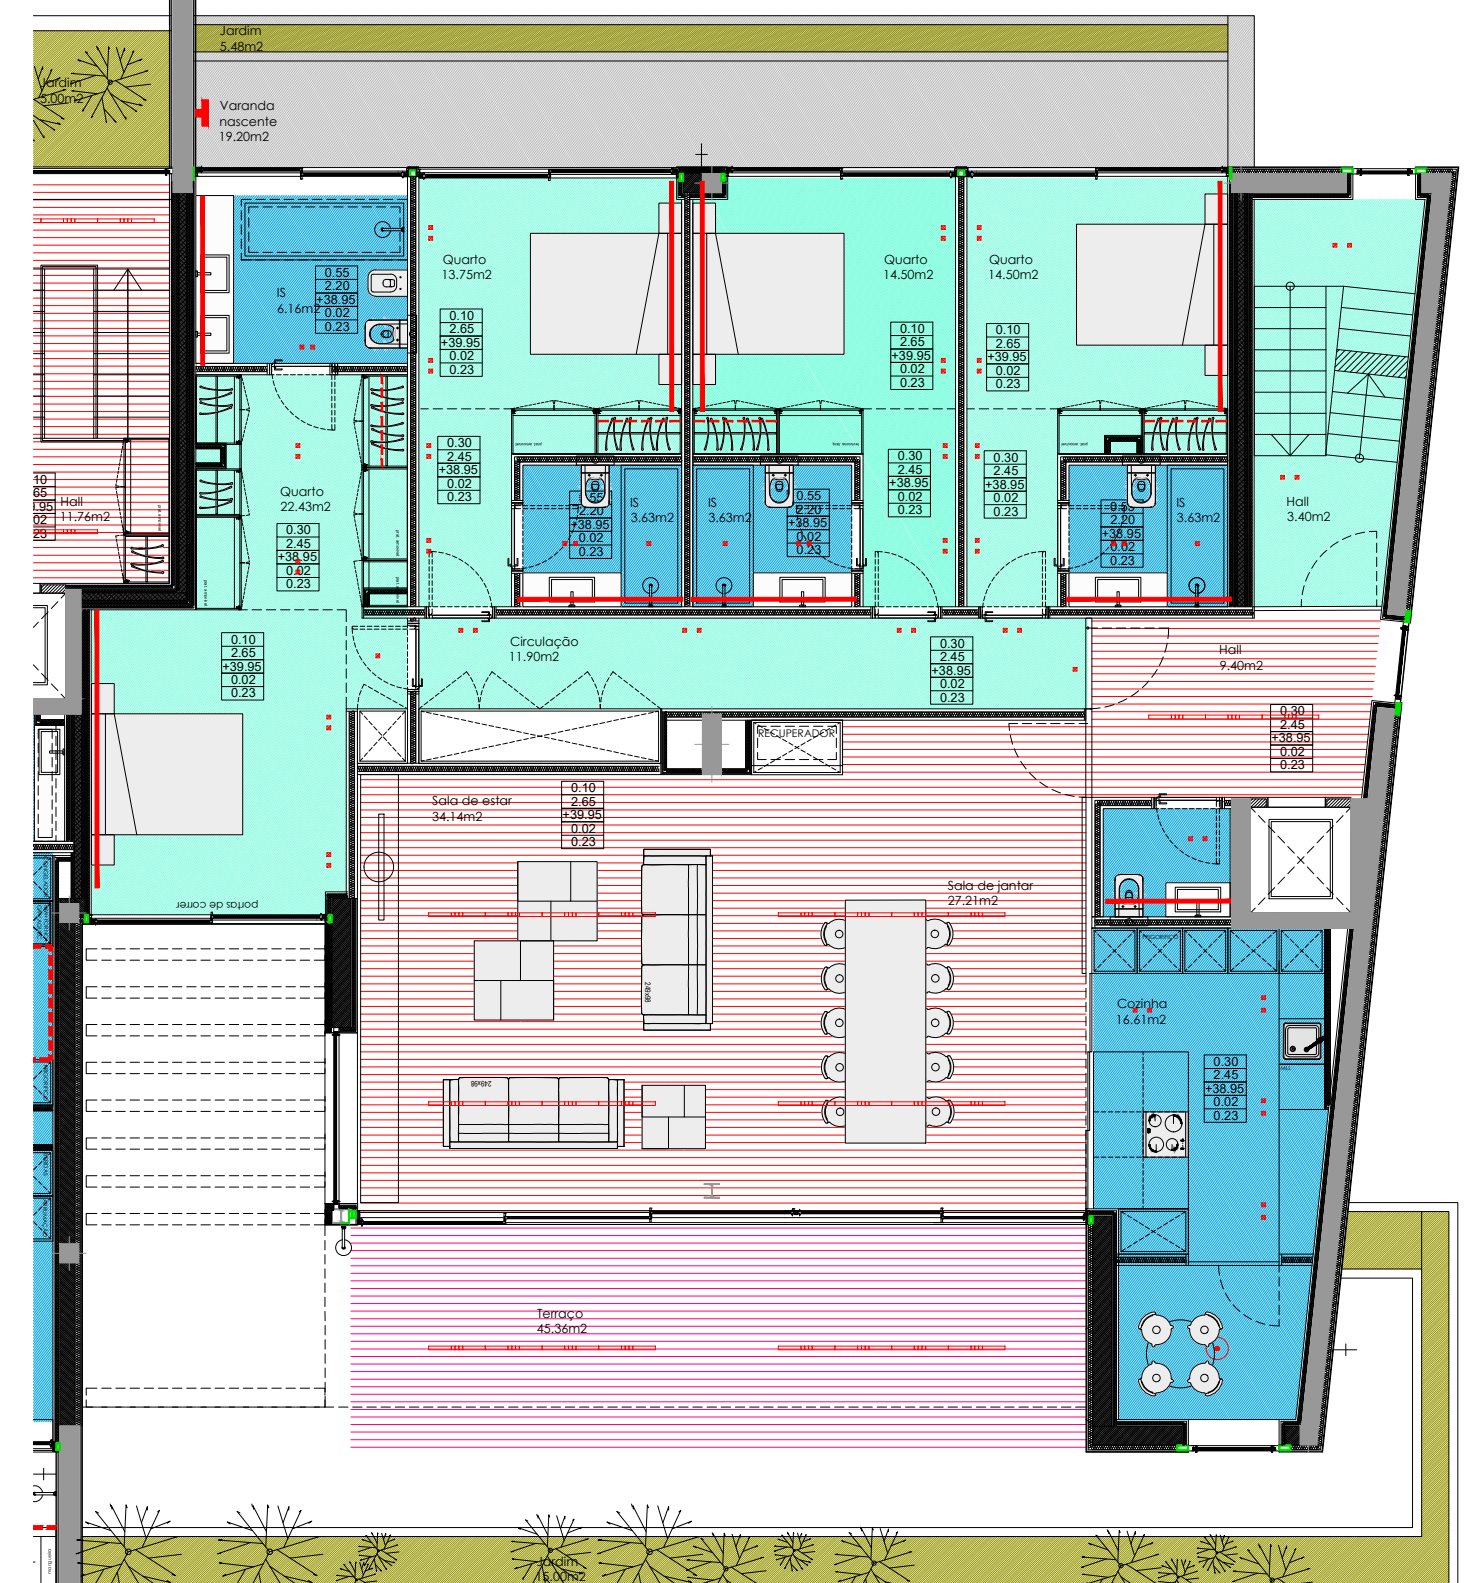

1 TETOS - PLANTA PISO 2
ESCALA 1:100

LEGENDA DO DESENHO

COTAS DE PROJETO

0.30	ESPAÇO DISPONÍVEL EM TETO FALSO/ ESPESSURA ACABAMENTO
0.00	PL. DIRETO LIVRE
0.00	COTA DE PAVIMENTO PRONTO

LEGENDA DE TETOS

- TEI01 _ Interior - Gesso cartonado N (normal), pintado a branco mate
- TEI02 _ Interior - Gesso cartonado H (hidrófugo) pintado a branco mate
- TEI03 _ Interior - Teto madeira ripado em de pinho termotratado da Banema
- TEI04 _ Exterior - Teto madeira ripado em de pinho termotratado da Banema
- TEI05 _ Interior - Teto modular garagem - Fornecimento e colocação de revestimento para teto tipo QUADRÍCULAS GABLEX QUADRÍCULA U
- TEI06 _ Exterior - Betão à vista
- TEI07 - Etics
- TEI08 _ Sancas

LEGENDA DE LUMINÁRIAS

- Ponto de luz suspenso
- Conjunto 3x Omega 8Q da Electrum e régua cega
- Ponto Omega 8Q da Electrum em teto falso
- Iluminação para teto modular tipo Tromlux, modelo 7038, de encastor para aplicação interior, com projeção de luz descendente. Corpo em alumínio extrudado com possibilidade de pintura em diversas cores. Difusor de polycarbonato na versão opalina. Driver incorporado. 600x600
- Fita LED
- Sanca de luz indireta
- Uplight exterior, tipo Tromlux, modelo 3001, de encastor com rebordo para aplicação exterior com projeção de luz ascendente. Aro exterior em aço inoxidável. Corpo em alumínio injetado. Vidro temperado. Caixa embutida em PVC.
- Aplicq exterior, tipo Tromlux, modelo 2040, Luminária de superfície de parede para aplicação no exterior, com projeção de luz para baixo e para cima. Corpo em alumínio pintado. Driver incorporado.
- Régua de luz Estanque LED (a definir pelas especialidades)