

Planta da Fração

Escala: 1:100

Fração H



FERREIRA DE CASTRO FLATS
CONDOMÍNIO RESIDENCIAL

REVESTIMENTOS

- Pavimentos
 - Zonas secas: soalho flutuante Swiss Krono ou equivalente
 - Zonas húmidas: mosaico porcelânico
- Paredes
 - Zonas secas: placa dupla gesso cartonado pintado
 - Zonas húmidas:
 - Cozinha - aglomerado de mármore compacto 12mm entre móveis
 - Wc - mosaico cerâmico e gesso cartonado pintado
- Tetos
 - Zonas secas: tetos falsos em gesso cartonado;
 - Zonas húmidas: tetos falsos em gesso cartonado hidrófugo

ISOLAMENTOS ENTRE FRAÇÕES

- Paredes entre habitações contíguas em bloco térmico com placas de gesso cartonado e isolamento

CARPINTARIAS


- Portas e armários: MDF lacado.
- Cozinhas: armários MDF lacados

INSTALAÇÕES SANITÁRIAS

- Louça sanitária suspensa Sanindusa ou equivalente
- Lavatório e armário em MDF lacado
- Duche em mosaico porcelânico e resguardo em vidro
- Espelho incorporado nos revestimentos das paredes
- Torneiras misturadoras monocomando OFA ou equivalente

EQUIPAMENTOS DIVERSOS

- Portas de segurança Dierre ou equivalente
- Janelas em caixilharia de alumínio anodizado com vidro duplo e corte térmico
- Eletrodomésticos CANDY ou equivalente
- Material elétrico de manobra da EFAPEL ou equivalente
- Projetores de LED
- Videoporteiro
- Aquecimento das águas sanitárias por bomba de calor
- Lava louça em inox e misturadora monocomando OFA ou equivalente
- Elevadores Orona ou equivalente
- Pré instalação de ar condicionado sistema multisplit

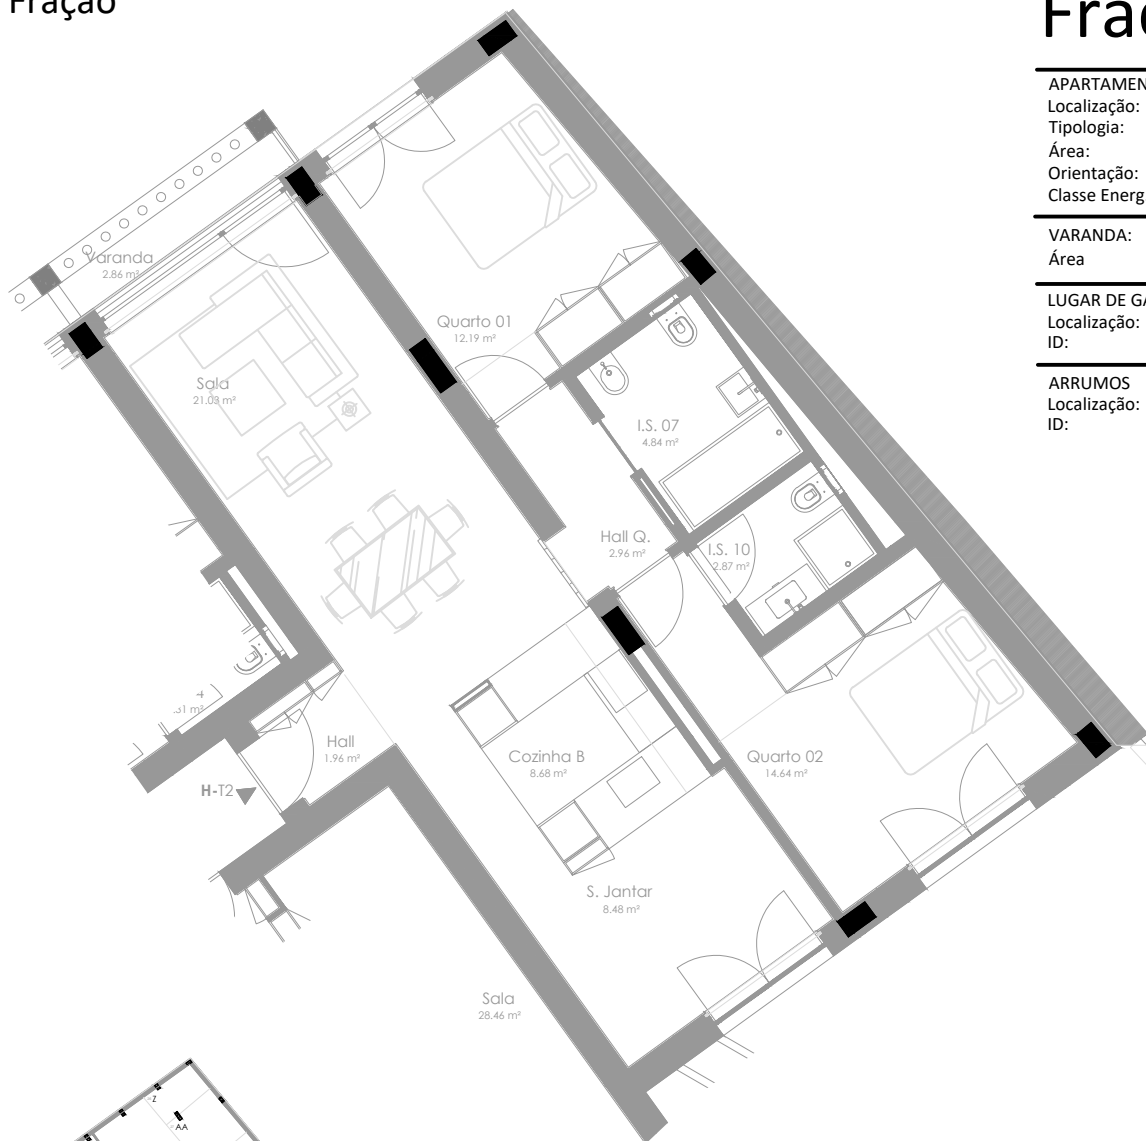

Lugar de Garagem Piso -2

APARTAMENTO:
Localização: PISO 1
Tipologia: T2
Área: 96 m²
Orientação: SUL/NORTE
Classe Energ.: A

VARANDA:
Área 3 m²

LUGAR DE GARAGEM:
Localização: PISO -2
ID: N.º 33

ARRUMOS
Localização: PISO -2
ID: H

Localização

