


V06\_AN.T4.6  
1 - 50

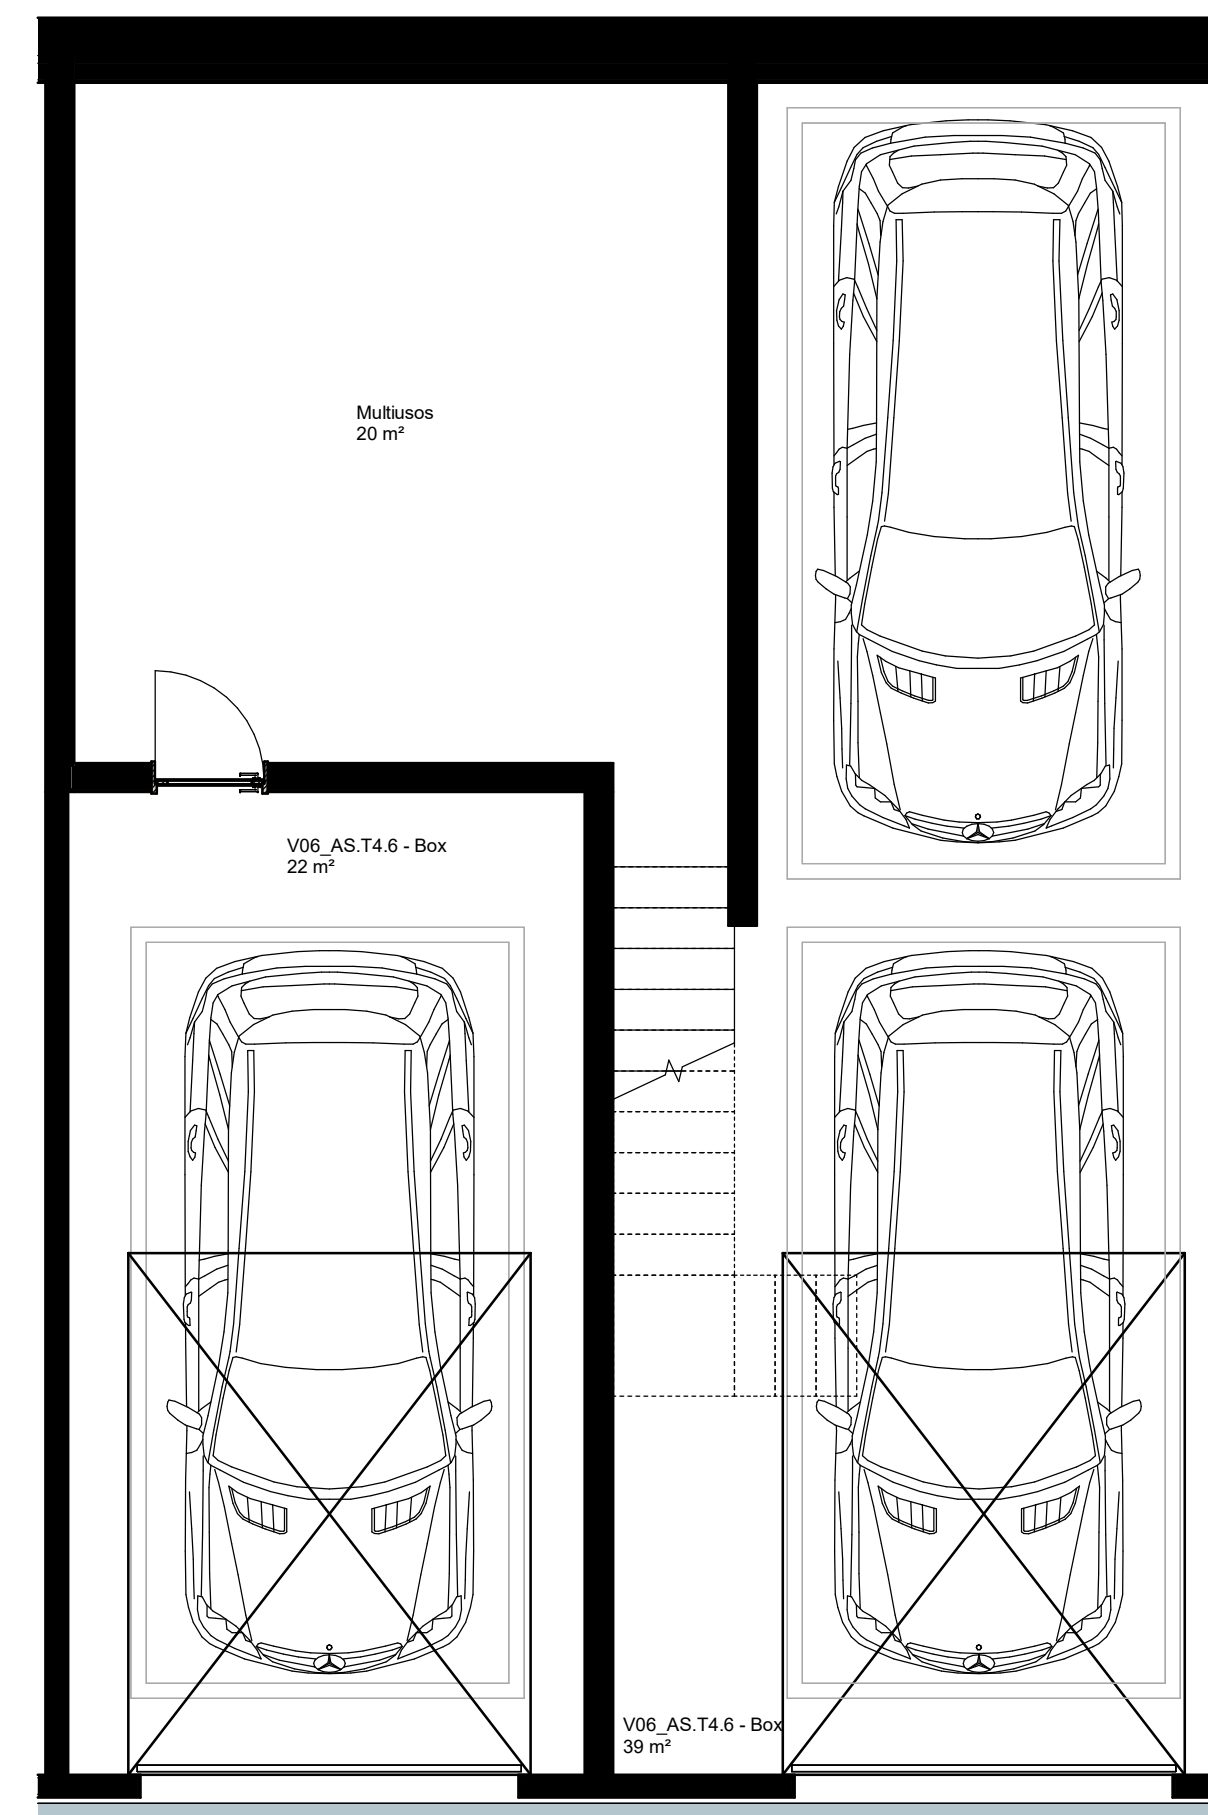

V06\_AN.T4.6 - Box  
1 - 50

**V06\_AS.T4.6**

Level	Name	Area
T4.6		
PISO_2	Box	67 m²
PISO_2	Multissos	24 m²
PISO_1	T4.6	194 m²
PISO_1	Varanda	79 m²
PISO_1	Varanda	45 m²
T4.6: 5		409 m²
<b>Total area:</b>		<b>409 m²</b>

Revisão / Revision	Descrição / Description	Data / Date
Arquitetura / Coordenação	Arquitetura / Coordination	

**LAB**  
**MASS**

Avenida da Boavista, 3769 Lapa 07, 4100 - 130 PORTO  
T: +351 912 269 537  
E: email@masslab.pt  
Fundações, Estruturas e Instalações Especiais Structure Engineering

Proprietário / Promotor Owner / Promoter  
**BENEFICA COMITIVA, S.A**

Título do Projeto Project Title  
**QUINTA DE NEVOGILDE HOUSING**

Localização Location  
**LARGO DE NEVOGILDE 21, RUA DO MOLHE 671**

Disciplina Discipline  
**Arquitetura**

Fase Stage  
**LIC**

Título Drawing Name  
**V06\_AS.T4.6**

Equipa Projectista Team Escola Scale  
Duarte Fontes, arq to 1 : 50  
Luís Lopes, arq to Data Date  
Francisco Botelho, arq to NOV 24  
Agostinho Ribeiro, arq to

**QNHLIC ARQ A 5.26**

Projeto / Project	Fase / Stage	Disciplina / Discipline	Zona / Zone	Tipo / Type	Quantidade / Quantity	Revisão / Revision

ARQUITECTO

NÃO MEVER OS DESENHOS. USAR APENAS AS COTAS. QUALQUER OUTRA MODIFICAÇÃO OU QUANTIFICAÇÃO DESTE DOCUMENTO É PROIBIDA. ESTE DOCUMENTO NÃO É VÁLIDO SEM A AUTORIZAÇÃO, ASSINATURA OU CARIMBO DE QUALQUER FORMAÇÃO DESTE DOCUMENTO. TODAS AS INFORMAÇÕES DESTE DOCUMENTO NÃO PODEM SER REPRODUZIDAS, DIVULGADAS, EM TODO OU EM PARTE, SEM AUTORIZAÇÃO EXPRESSA. RESERVADOS TODOS OS DIREITOS PARA A LEGISLAÇÃO EM VIGOR, DEC. 24 (14 DE MARÇO).

DO NOT SCALE FROM DRAWING. ALL DIMENSIONS MUST BE VERIFIED ON SITE. THIS DOCUMENT CONTAINS COPYRIGHTED MATERIAL. ANY UNAUTHORIZED USE, REPRODUCTION, DISTRIBUTION OR DISSEMINATION OF ANY PART IS PROHIBITED. CONSULTING ENGINEER'S LIABILITY UNDER APPLICABLE LAW. THIS DRAWING MAY NOT BE REPRODUCED, PUBLISHED, WHOLE OR IN PART, WITHOUT EXPRESS AUTHORIZATION. ALL RIGHTS RESERVED BY APPLICABLE LAW. DEC. 24 (14 DE MARÇO).