


102_AN.T3.2
1:50

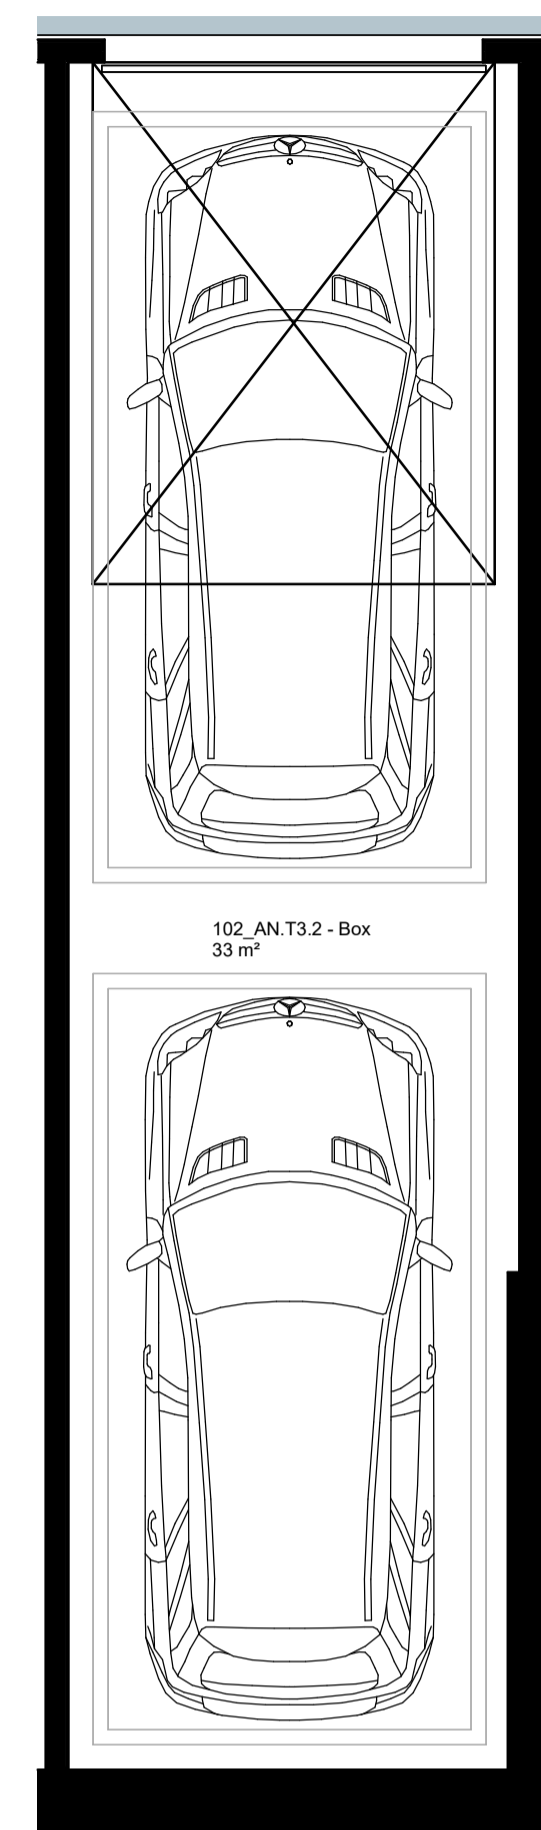

102_AN.T3.2 - Box
1:50

102_AN.T3.2		
Level	Name	Area
T3.2		
PISO_3	Box	37 m²
PISO_1	T3.2	188 m²
PISO_1	Varanda	30 m²
T3.2.3		255 m²
Total area:		255 m²

Revisão / Revision	Descrição / Description	Data / Date
Arquitetura / Coordenação	Architecture / Coordination	



Avenida da Boavista, 3769 Lga 07, 4100 - 199 PORTO
 T: +351 917 288 517
 Email: office@masslab.pt
 Fundações, Estruturas e Instalações Especiais Structure Engineering

Proprietário / Promotor: BENEFICA COMITIVA, S.A. Owner / Promoter
 Título do Projeto: QUINTA DE NEVOGILDE HOUSING Project Title
 Localização: LARGO DE NEVOGILDE 21, RUA DO MOLHE 671 Location
 Disciplina: Arquitetura Discipline
 Fase: LIC Stage
 Título: 102_AN.T3.2 Drawing Name

Equipa Projectista	Team	Escala	Scale
Diogo Rodas, arq.ia (DASRN - 22841)		1:50	
Duarte Fontes, arq.ia			
Luís Pereira, arq.ia			
Francisco Barbosa, arq.ia			
Agnes Ribeiro, arq.ia			

QNHLIC ARQ A 5.06
 Project Stage Discipline Zone Type Drawing Revision

ARGUMENTO
 NÃO MEIOS DE DESENHO. USAR APENAS AS COTAS. QUALQUER COTA INDICADA É SUJEITA A CONFIRMAÇÃO EM OBRA.
 ESTE DOCUMENTO É PROPRIEDADE DE MASS LAB. QUALQUER USO NÃO AUTORIZADO, REPRODUÇÃO, IMITACIÓN,
 COPIAÇÃO DE QUALQUER TIPO, INFORMAÇÃO DESTE DOCUMENTO PODERÁ SER PUNDO PUNTO EM VIGOR. ESTE DESENHO
 NÃO PODE SER REPRODUZIDO, DIVULGADO, COPIADO OU USADO DE QUALQUER MODO SEM A AUTORIZAÇÃO EXPRESSA DOS
 DIREITOS PELA LEGISLAÇÃO EM VIGOR. DEC. 431/88 (14 DE MARÇO)
 NO NOT SCALE FROM DRAWING. ALL DIMENSIONS MUST BE VERIFIED ON SITE. THIS DOCUMENT CONTAINS CONFIDENTIAL
 MATERIAL. ANY UNAUTHORIZED USE, DISCLOSURE, REPRODUCTION OR REPLICATION OF ANY OF THE INFORMATION
 CONTAINED HEREIN MAY BE PROSECUTED UNDER APPLICABLE LAWS. THIS DRAWING MAY NOT BE REPRODUCED,
 PUBLISHED, WHOLE OR PART OF IT WITHOUT EXPRESS AUTHORIZATION. ALL RIGHTS RESERVED BY APPLICABLE LAW. DEC.
 431/88 (MARCH 14TH)