




104_AN.T3.3
1:50

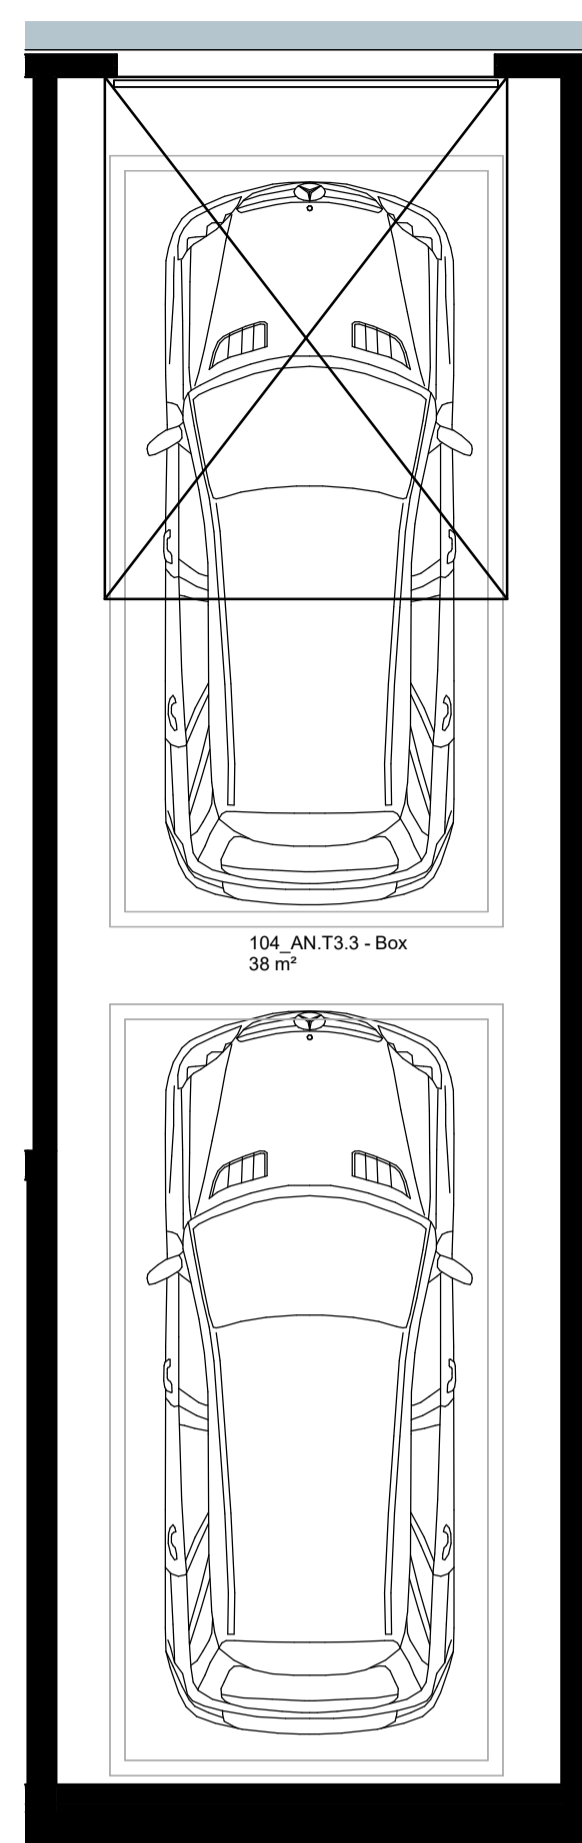

104_AN.T3.3 - Box
1:50

104_AN.T3.3

Level	Name	Area
T3.3		
PISO_2	Box	41 m²
PISO_1	T3.3	188 m²
PISO_1	Varanda	30 m²
T3.3.3		259 m²
Total area:		259 m²

Revisão / Revision	Descrição / Description	Data / Date
Arquitetura / Coordenação	Arquitetura / Coordination	

MASS

Avenida da Boavista, 3769 Lota 07, 4100 - 199 PORTO
 TE: +351 917 288 517
 Email: office@masslab.pt
 Fundações, Estruturas e Instalações Especiais Structure Engineering

Proprietário / Promotor Owner / Promoter

BENEFICA COMITIVA, S.A

Título do Projeto Project Title

QUINTA DE NEVOGILDE HOUSING

Localização Location

LARGO DE NEVOGILDE 21, RUA DO MOLHE 671

Disciplina Discipline

Arquitetura

Fase Stage

LIC

Título Drawing Name

104_AN.T3.3

Equipa Projectista Team Escala Scale

Diogo Rocha, arq.1a (CADR - 22841)

1:50

Duarte Fomes, arq.1a

Data

Francisco Barbosa, arq.1a

NOV 24

Agnes Ribeiro, arq.1a

QNH.LIC.ARQ A 5.07

Project Stage Discipline Zone Type Drawing Revision

ARGUMENTO
 NÃO MEIOS DE DESENHO. USAR APENAS AS COTAGENS. QUALQUER COTA INDICADA É SUJEITA A CONFIRMAÇÃO EM OBRA.
 ESTE DOCUMENTO É DA PROPRIEDADE DO AUTOR. QUALQUER USO NÃO AUTORIZADO, QUALQUER REPRODUÇÃO, IMITACIÓN
 OU APLICAÇÃO DE QUALQUER TIPO DE INFORMAÇÃO DESTE DOCUMENTO PODERÁ SER PUNIDO PELA LEI EM VIGOR. ESTE DESENHO
 NÃO PODE SER REPRODUZIDO, DIVULGADO, OU COPIADO DE QUALQUER MODO SEM A AUTORIZAÇÃO EXPRESSA, RESERVADOS TODOS OS
 DIREITOS PELA LEGISLAÇÃO EM VIGOR. DEC. 431/83 (14 DE MARÇO)
 NO MEIO DESENHO NÃO SE REPRODUZEM AS DIMENSÕES. O DESENHO DEVE SER VERIFICADO EM OBRA. QUALQUER COTA INDICADA É SUJEITA A CONFIRMAÇÃO EM OBRA.
 ESTE DOCUMENTO É DA PROPRIEDADE DO AUTOR. QUALQUER USO NÃO AUTORIZADO, QUALQUER REPRODUÇÃO, IMITACIÓN
 OU APLICAÇÃO DE QUALQUER TIPO DE INFORMAÇÃO DESTE DOCUMENTO PODERÁ SER PUNIDO PELA LEI EM VIGOR. ESTE DESENHO
 NÃO PODE SER REPRODUZIDO, DIVULGADO, OU COPIADO DE QUALQUER MODO SEM A AUTORIZAÇÃO EXPRESSA, RESERVADOS TODOS OS
 DIREITOS PELA LEGISLAÇÃO EM VIGOR. DEC. 431/83 (14 DE MARÇO)