




105\_AN.T2.2  
1 : 50

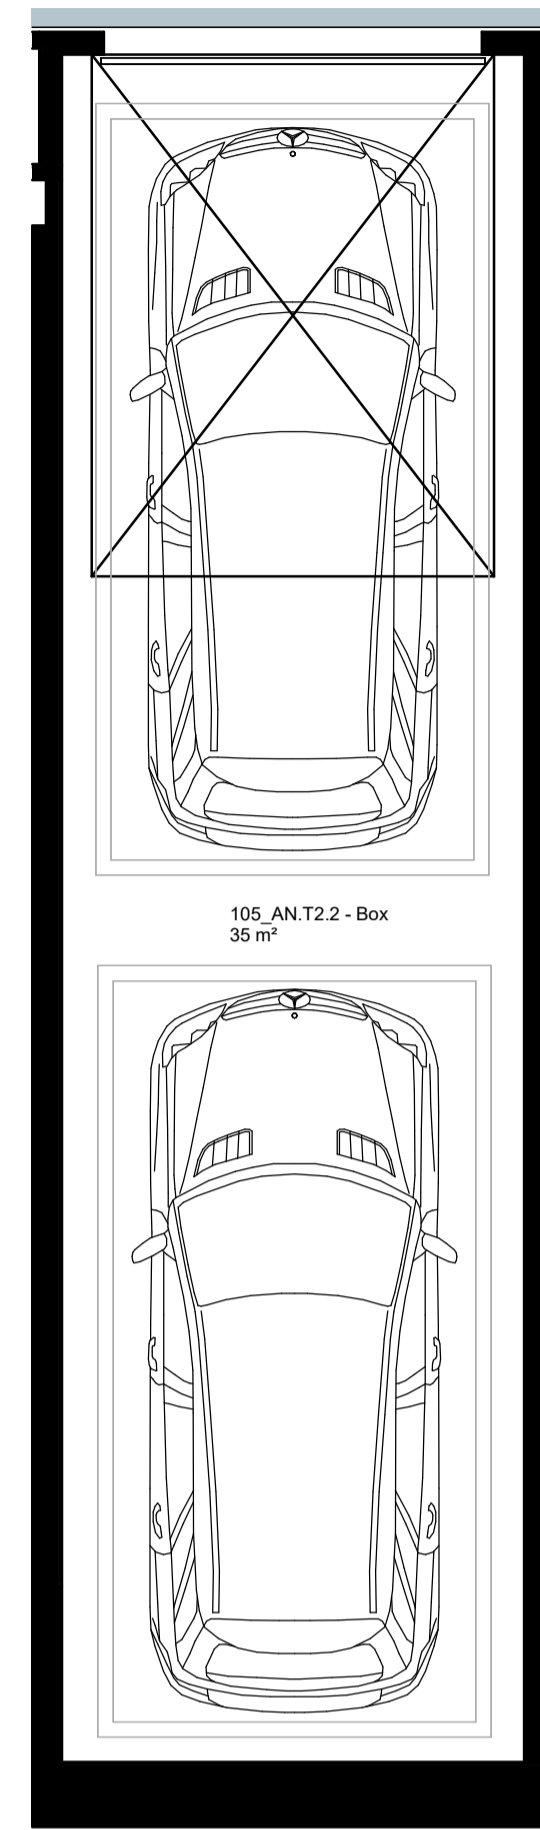

105\_AN.T2.2 - Box  
1 : 50

**105\_AN.T2.2**

Level	Name	Area
T2.2		
PISO_-2	Box	53 m²
PISO_1	T2.2	1165 m²
PISO_1	Varanda	47 m²
T2.2_3		265 m²
Total area:		265 m²

Revisão / Revision	Descrição / Description	Data / Date
Arquitetura / Coordenação	Arquitetura / Coordination	



Avenida da Boavista, 3769 Lga 07, 4100 - 199 PORTO  
 Tel: +351 917 288 517  
 Email: office@masslab.pt  
 Fundações, Estruturas e Instalações Especiais Structure Engineering

Proprietário / Promotor Owner / Promoter  
**BENEFICA COMITIVA, S.A**

Título do Projeto Project Title  
**QUINTA DE NEVOGILDE HOUSING**

Localização Location  
**LARGO DE NEVOGILDE 21, RUA DO MOLHE 671**

Disciplina Discipline  
**Arquitetura**

Fase Stage  
**LIC**

Título Drawing Name  
**105\_AN.T2.2**

Equipa Projectista	Team	Escala	Scale
Diogo Rocha, arq.ia (04509 - 22841)		1 : 50	
Duarte Fomes, arq.ia			
Luís Pereira, arq.ia			
Francisco Barbosa, arq.ia			
Agnes Ribeiro, arq.ia			

**QNH.LIC.ARQ** **A 5.04**

ARGUMENTO  
 NÃO MEIO DE DESENHO. USAR APENAS AS COTAGENS. QUALQUER COTA INDICADA É SUJEITA A CONFIRMAÇÃO EM OBRA.  
 ESTE DOCUMENTO É DA PROPRIEDADE DO CLIENTE. QUALQUER USO NÃO AUTORIZADO, QUALQUER REPRODUÇÃO, QUALQUER  
 Cópia ou reprodução, sem a autorização expressa do autor, constitui crime de contrafeição. A utilização de qualquer  
 informação deste documento poderá ser punida por lei em vigor. Este documento não pode ser reproduzido, divulgado, ou usado de qualquer forma sem a autorização expressa dos responsáveis.  
 DIREITOS RESERVADOS. NÃO SE PODEM REPRODUZIR, COPIAR, DISTRIBUIR, DIVULGAR, OU USAR DE QUALQUER MODO  
 SEM A PERMISSÃO POR ESCRETO DO AUTOR. QUALQUER USO NÃO AUTORIZADO, QUALQUER REPRODUÇÃO, QUALQUER  
 Cópia ou reprodução, sem a autorização expressa do autor, constitui crime de contrafeição. A utilização de qualquer  
 informação deste documento poderá ser punida por lei em vigor. Este documento não pode ser reproduzido,  
 divulgado, ou usado de qualquer forma sem a autorização expressa dos responsáveis. DIREITOS RESERVADOS.  
 ALL RIGHTS RESERVED. ANY UNAUTHORIZED USE, DISSEMINATION OR REPRODUCTION OF ANY OF THE INFORMATION  
 CONTAINED HEREIN MAY BE PUNISHED BY APPLICABLE LAWS. THE DRAWING MAY NOT BE REPRODUCED,  
 PUBLISHED, WHOLE OR PART OF IT WITHOUT EXPRESS AUTHORIZATION. ALL RIGHTS RESERVED BY APPLICABLE LAW.  
 (LMA 8386 04/2019)