




106_AN.T1.1
1:50

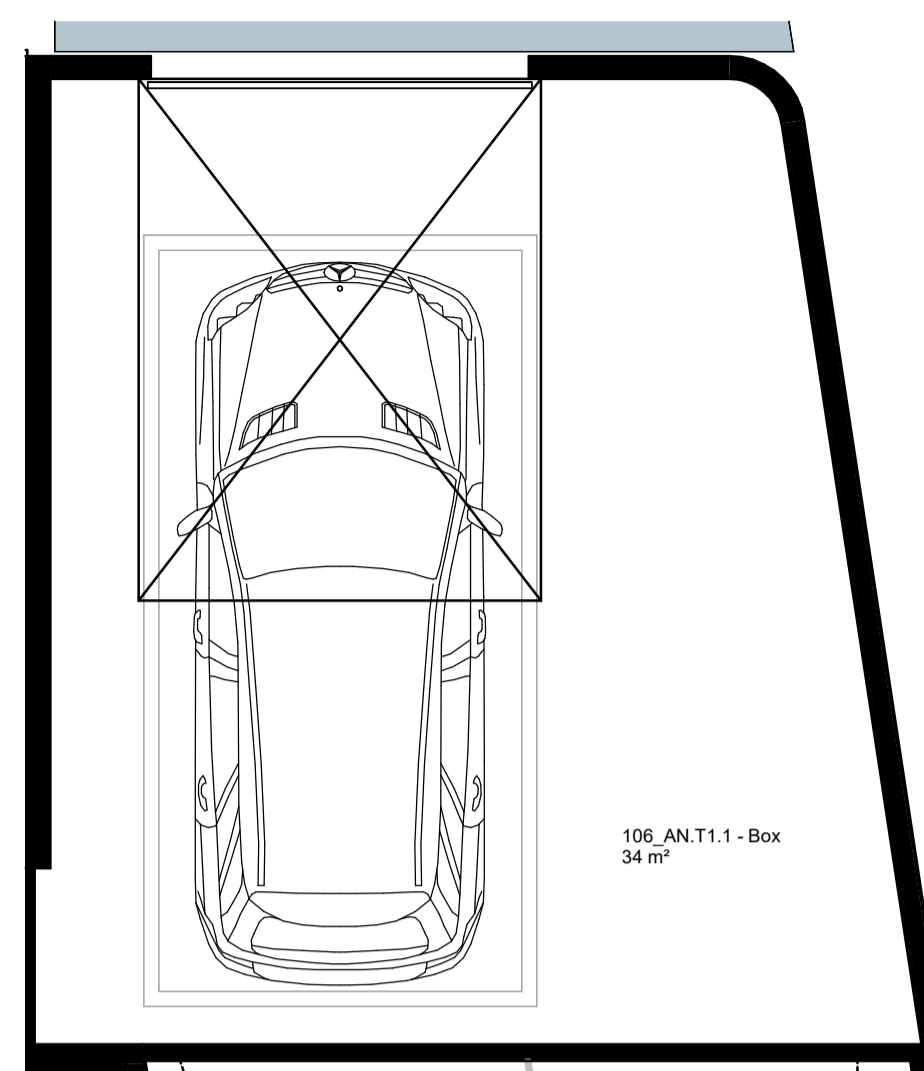

106_AN.T1.1 - Box
1:50

106_AN.T1.1		
Level	Name	Area
T1.1		
PRISO_2	Box	36 m²
PRISO_1	T1.1	113 m²
PRISO_1	Varanda	29 m²
T1.1:3		178 m²
Total area:		178 m²

Revisão / Revision	Descrição / Description	Data / Date
Arquitetura / Coordenação	Arquitetura / Coordination	

MASS

Avenida da Boavista, 3769 Lga 07, 4100 - 199 PORTO
 Tel: +351 917 288 517
 Email: office@masslab.pt
 Fundações, Estruturas e Instalações Especiais Structure Engineering

Proprietário / Promotor: BENEFICA COMITIVA, S.A. Owner / Promoter
 Título do Projeto: QUINTA DE NEVIGILDE HOUSING Project Title
 Localização: LARGO DE NEVIGILDE 21, RUA DO MOLHE 671 Location
 Disciplina: Arquitectura Discipline
 Fase: LIC Stage
 Título: 106_AN.T1.1 Drawing Name
 Equipa Projectista: Duarte Fontes, arq. to Team
 Escala: 1:50 Scale
 Data: NOV 24 Date

QNH.LIC.ARQ A 5.01

ARGUMENTO
 NÃO MERECE OS DESENHOS. USAR APENAS AS COTAGENS. QUALQUER COTA INDICADA É SUJEITA A CONFIRMAÇÃO EM OBRA.
 ESTE DOCUMENTO É DA PROPRIEDADE DO CLIENTE. QUALQUER USO NÃO AUTORIZADO, QUALQUER REPRODUÇÃO, QUALQUER
 Cópia ou reprodução, sem a autorização expressa do autor, constitui crime de contrafeição. Este documento
 contém informações confidenciais e de natureza reservada. Não deve ser divulgado, copiado, reproduzido ou
 publicado, em todo ou em parte, sem a autorização expressa do autor. Todos os direitos reservados.
 THIS DOCUMENT IS NOT TO BE REPRODUCED OR TRANSMITTED IN ANY FORM OR BY ANY MEANS, WITHOUT THE EXPRESS
 WRITTEN PERMISSION OF THE AUTHOR. ANY UNAUTHORIZED USE, DISCLOSURE, REPRODUCTION OR PUBLICATION OF ANY OF THE INFORMATION
 CONTAINED HEREIN MAY BE SUBJECT TO LEGAL ACTION. THE DRAWING MAY NOT BE REPRODUCED,
 PUBLISHED, WHOLE OR PART OF IT WITHOUT EXPRESS AUTHORIZATION. ALL RIGHTS RESERVED BY APPLICABLE LAW. DEC-
 2024 02/24 (14 DE MARÇO)