




108\_AS.T3.4  
1:50

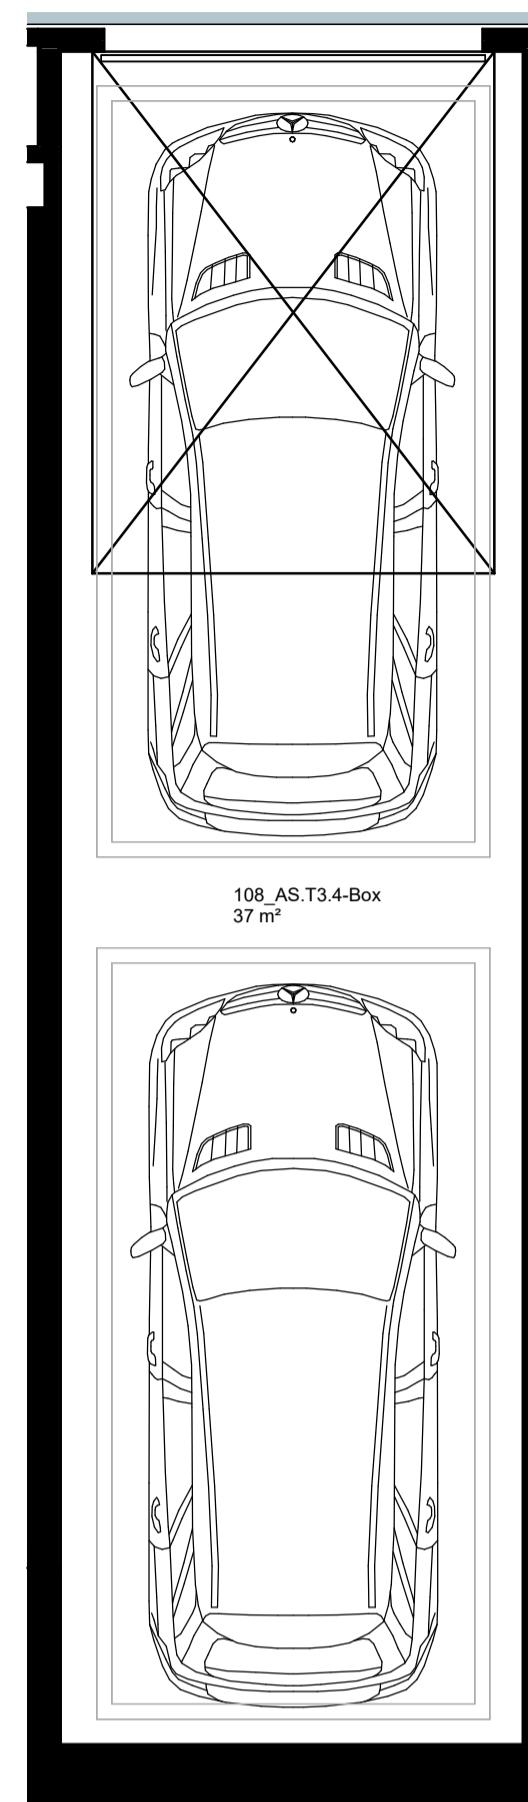

108\_AS.T3.4 - Box  
1:50

108_AS.T3.4		
Level	Name	Area
T3.4		
PISO_3	Box	38 m²
PISO_1	T3.4	188 m²
PISO_1	Varanda	30 m²
T3.4.3		256 m²
Total area:		256 m²

Revisão / Revision	Descrição / Description	Data / Date

Arquitetura / Coordenação Architecture / Coordination

**MASS** LAB

Avenida da Boavista, 3769 Lga 07, 4100 - 199 PORTO  
 TE: +351 917 288 517  
 Email: office@masslab.pt

Fundações, Estruturas e Instalações Especiais Structure Engineering

Proprietário / Promotor	Owner / Promoter		
BENEFICA COMITIVA, S.A			
Título do Projeto	Project Title		
QUINTA DE NEVOGILDE HOUSING			
Localização	Location		
LARGO DE NEVOGILDE 21, RUA DO MOLHE 671			
Disciplina	Discipline		
Arquitetura			
Fase	Stage		
LIC			
Título	Drawing Name		
108_AS.T3.4			
Equipa Projectista	Team	Escala	Scale
Diogo Rêgo, arq. ts (24876 - 22841)		1:50	
Duarte Fomes, arq. ts			
Luís Pereira, arq. ts			
Francisco Barbosa, arq. ts		NOV 24	
Agnes Ribeiro, arq. ts			

Projeto	Fase	Disciplina	Zona	Tip	Seção	Revisão
Project	Stage	Discipline	Zone	Type	Drawing	Revision

ARGUMENTO

NÃO MEIROS DESENHOS. USAR APENAS AS COTAGENS. QUALQUER COTA INDICADA É SUJEITA A CONFIRMAÇÃO EM OBRA. ESTE DOCUMENTO É DA PROPRIEDADE DO AUTOR. QUALQUER USO NÃO AUTORIZADO, QUALQUER REPRODUÇÃO, QUALQUER APLICAÇÃO DE QUALQUER TIPO DE INFORMAÇÃO DESTE DOCUMENTO PODERÁ SER PUNIDA POR LEI EM VIGOR. ESTE DESENHO NÃO PODE SER REPRODUZIDO, DIVULGADO, COPIADO OU EM PARTE, SEM AUTORIZAÇÃO EXPRESSA. RESERVADOS TODOS OS DIREITOS PELA LEGISLAÇÃO EM VIGOR. DEC. 471/83 (14 DE MARÇO)

NO NOT SCALE FROM DRAWING. ALL DIMENSIONS MUST BE VERIFIED ON SITE. THIS DOCUMENT CONTAINS CONFIDENTIAL MATERIAL. ANY UNAUTHORIZED USE, DISCLOSURE, REPRODUCTION OR APPLICATION OF ANY OF THE INFORMATION CONTAINED HEREIN MAY RESULT IN LEGAL ACTION. THIS DRAWING MAY NOT BE REPRODUCED, PUBLISHED, WHOLE OR PART OF IT WITHOUT EXPRESS AUTHORIZATION. ALL RIGHTS RESERVED BY APPLICABLE LAW. DEC. 471/83 (MARCH 14TH)