




109_AS.T3.5
1 : 50

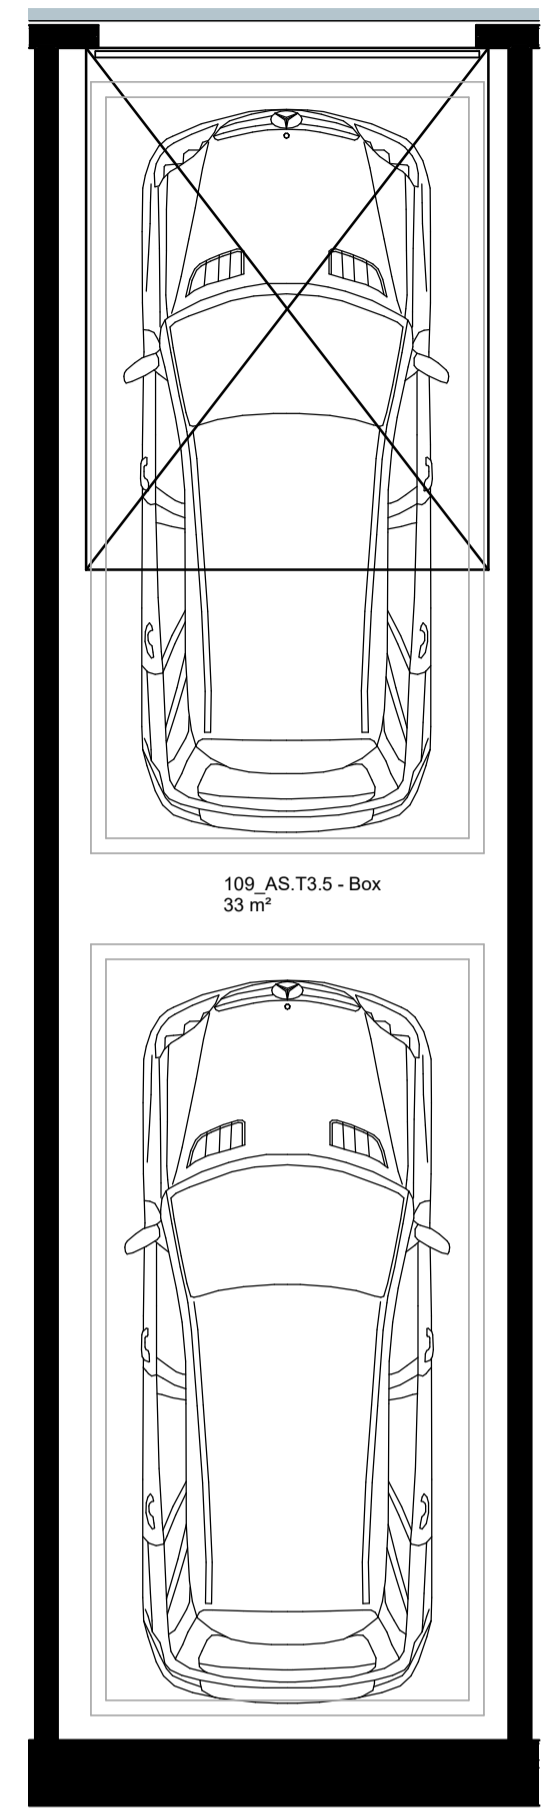

109_AS.T3.5 - Box
1 : 50

109_AS.T3.5		
Level	Name	Area
T3.5		
PISO_3	Box	37 m ²
PISO_1	T3.5	188 m ²
PISO_1	Varanda	27 m ²
T3.5.3		251 m ²
Total area:		251 m ²

Revisão / Revision	Descrição / Description	Data / Date
Arquitetura / Coordenação Architecture / Coordination		

MASS LAB

Avenida da Boavista, 3769 Lga 07, 4100 - 199 PORTO
 Tel: +351 917 288 517
 Email: office@masslab.pt
 Fundações, Estruturas e Instalações Especiais Structure Engineering

Proprietário / Promotor Owner / Promoter
BENEFICA COMITIVA, S.A
 Título do Projeto Project Title
QUINTA DE NEVIGILDE HOUSING
 Localização Location
LARGO DE NEVIGILDE 21, RUA DO MOLHE 671
 Disciplina Discipline
Arquitetura
 Fase Stage
LIC
 Título Drawing Name
109_AS.T3.5

Equipa Projectista Team Escala Scale
 Diogo Rodas, arq.ia (DASRN - 22841) 1 : 50
 Duarte Fomes, arq.ia
 Lourenço Rodrigues, arq.ia Data Date
 Francisco Barbosa, arq.ia NOV 24
 Agnes Ribeiro, arq.ia

QNH.LIC.ARQ A 5.09

Projeto / Project	Fase / Stage	Disciplina / Discipline	Zona / Zone	Tipo / Type	Desenho / Drawing	Revisão / Revision

ARGUMENTO
 NÃO MEIO DE DESENHO. USAR APENAS AS COTAGENS. QUALQUER COTA INDEVIDA É BUEITA E CONFIRMAÇÃO EM OBRA.
 ESTE DOCUMENTO É UM INSTRUMENTO DE APOIO. QUALQUER USO NÃO AUTORIZADO, QUALQUER REPRODUÇÃO, QUALQUER
 APLICAÇÃO DE QUALQUER TIPO DE INFORMAÇÃO DESTA DOCUMENTO PODERÁ SER PUNIDO PELO LEI EM VIGOR. ESTE DESENHO
 NÃO PODE SER REPRODUZIDO, DIVULGADO, COPIADO OU USAR PARTE, SEM AUTORIZAÇÃO EXPRESSA. RESERVADOS TODOS OS
 DIREITOS PELA LEGISLAÇÃO EM VIGOR. DEC. 4/15/88 (14 DE MARÇO)
 NO ANY SCALE FROM DRAWING. ALL DIMENSIONS MUST BE REFERED BY THE DRAWING DIMENSIONS COMPARTMENT
 MATERIAL. ANY UNAUTHORIZED USE, DISCLOSE, REPRODUCTION OR APPLICATION OF ANY OF THE INFORMATION
 CONTAINED HEREIN MAY BE PUNISHED BY APPLICABLE LAWS. THE DRAWING MAY NOT BE REPRODUCED,
 PUBLISHED, WHOLE OR PART OF IT WITHOUT EXPRESS AUTHORIZATION. ALL RIGHTS RESERVED BY APPLICABLE LAW. DEC.
 4/15/88 (MARCH 14TH)