




111\_AS.T3.7  
1:50

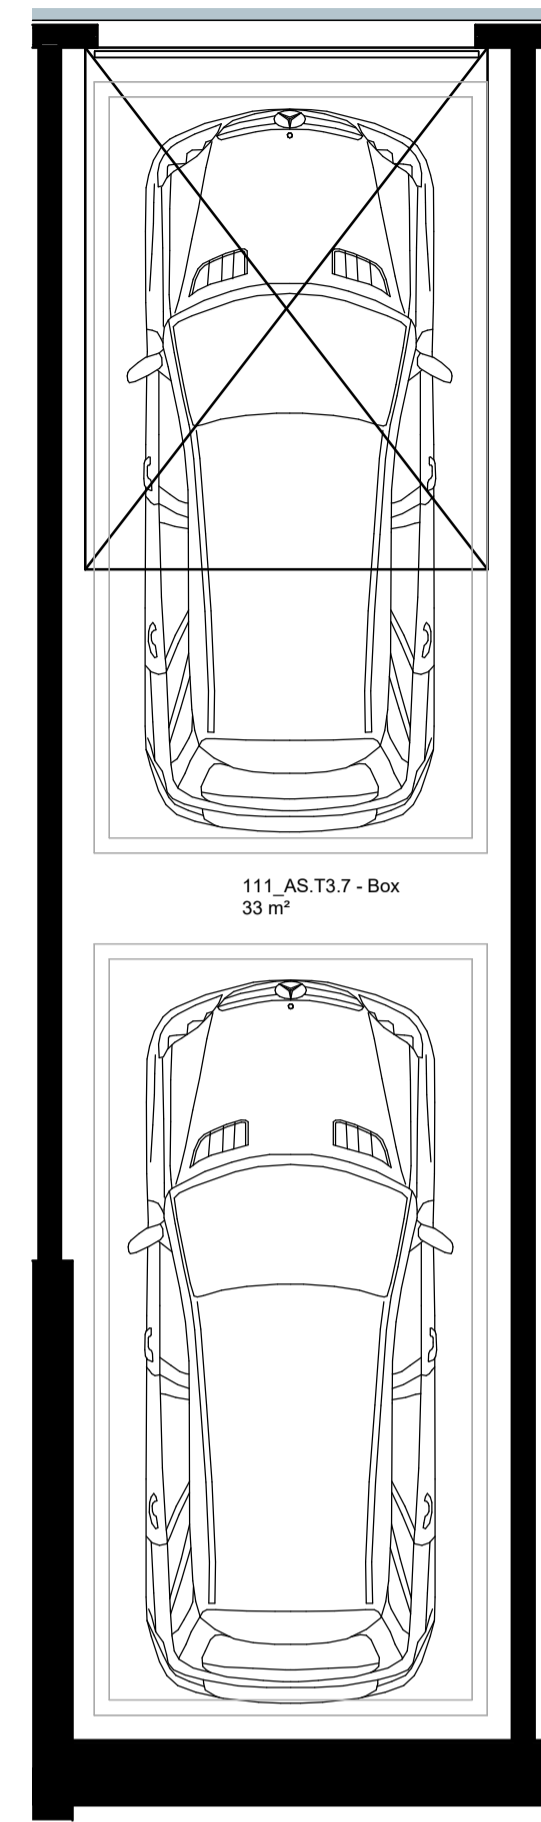

111\_AS.T3.7 - Box  
1:50

111_AS.T3.7		
Level	Name	Area
T3.7		
PISO_3	Box	37 m²
PISO_1	T3.7	181 m²
PISO_1	Varanda	46 m²
T3.7: 3		263 m²
Total area:		263 m²

Revisão / Revision	Descrição / Description	Data / Date

Arquitetura / Coordenação Architecture / Coordination

**MASS** LAB

Avenida da Boavista, 3769 Lga 07, 4100 - 199 PORTO  
 Tel: +351 917 268 517  
 Email: office@masslab.pt

Fundações, Estruturas e Instalações Especiais Structure Engineering

Proprietário / Promotor Owner / Promoter

**BENÉFICA COMITIVA, S.A**

Título do Projeto Project Title

**QUINTA DE NEVOGILDE HOUSING**

Localização Location

**LARGO DE NEVOGILDE 21, RUA DO MOLHE 671**

Disciplina Discipline

**Arquitetura**

Fase Stage

**LIC**

Título Drawing Name

**111\_AS.T3.7**

Equipa Projectista Team

Diogo Fomes, arq.º (CASRN - 22841) 1:50

Luís Fomes, arq.º

Francisco Barbosa, arq.º

Agnes Ribeiro, arq.º

Data Date

**NOV 24**

Escala Scale

Projeto / Project	Fase / Stage	Disciplina / Discipline	Zona / Zone	Tip / Type	Revisão / Revision

ARGUMENTO

NÃO MEIO OS DESENHOS. USAR APENAS AS COTAGENS. QUALQUER COTA INDICADA É SUJEITA A CONFIRMAÇÃO EM OBRA. ESTE DOCUMENTO É DA PROPRIEDADE DO AUTOR. QUALQUER USO NÃO AUTORIZADO, QUALQUER REPRODUÇÃO, QUALQUER APLICAÇÃO DE QUALQUER TIPO DE INFORMAÇÃO DESTE DOCUMENTO PODERÁ SER PUNIDO PELA LEI EM VIGOR. ESTE DESENHO NÃO PODE SER REPRODUZIDO, DIVULGADO, COPIADO OU EM PARTE, SEM AUTORIZAÇÃO EXPRESSA. RESERVADOS TODOS OS DIREITOS PELA LEGISLAÇÃO EM VIGOR. DEC. 43/188 (14 DE MARÇO)

NO NOT SCALE FROM DRAWING. ALL DIMENSIONS MUST BE VERIFIED ON SITE. THIS DOCUMENT CONTAINS CONFIDENTIAL MATERIAL. ANY UNAUTHORIZED USE, DISCLOSURE, REPRODUCTION OR PUBLICATION OF ANY OF THE INFORMATION CONTAINED HEREIN MAY RESULT IN LEGAL ACTION. THIS DRAWING MAY NOT BE REPRODUCED, PUBLISHED, WHOLE OR PART OF IT WITHOUT EXPRESS AUTHORIZATION. ALL RIGHTS RESERVED BY APPLICABLE LAW. DEC. 43/188 (MARCH 14TH)