


112\_AS.T3.8  
1:50

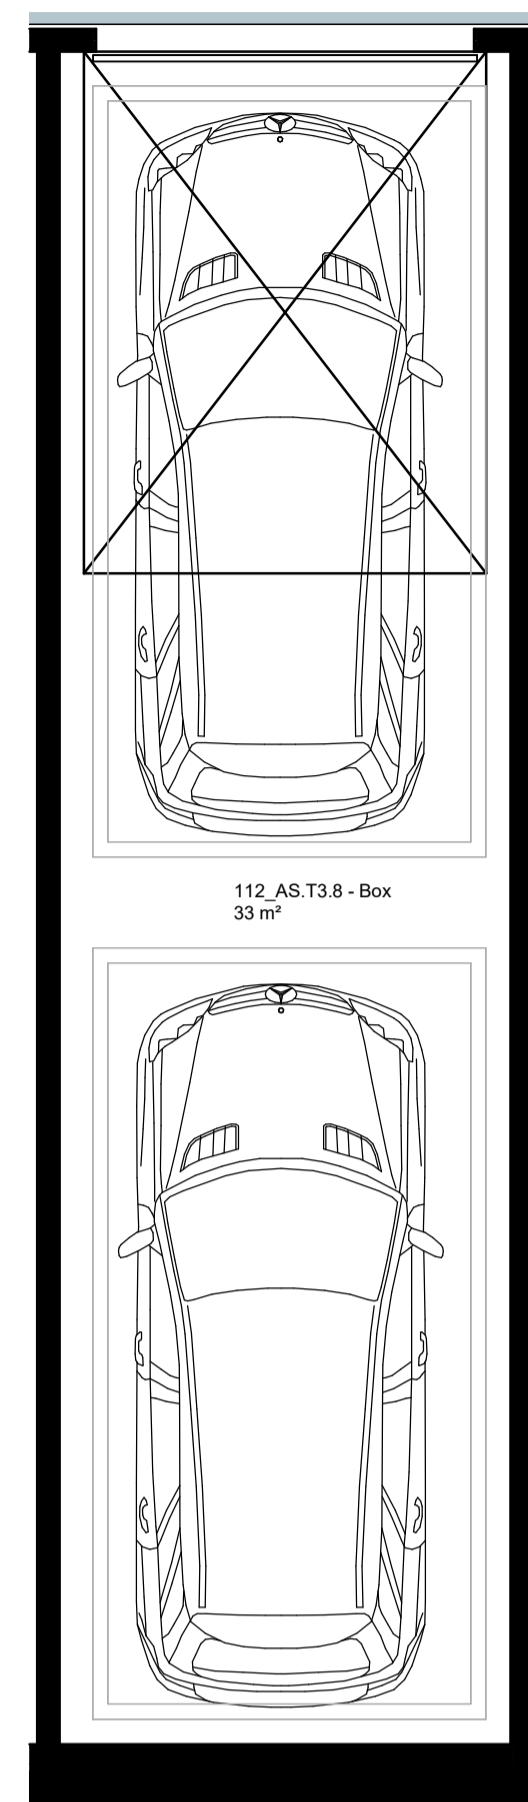

112\_AS.T3.8 - Box  
1:50

112_AS.T3.8		
Level	Name	Area
T3.8		
PISO_3	Box	37 m²
PISO_1	T3.8	169 m²
PISO_1	Varanda	61 m²
T3.8: 3		267 m²
Total area:		267 m²

Revisão / Revision	Descrição / Description	Data / Date

Arquitetura / Coordenação Architecture / Coordination

**MASS**

Avenida da Boavista, 3769 Lga 07, 4100 - 199 PORTO  
 Tel: +351 917 288 517  
 Email: office@masslab.pt  
 Fundações, Estruturas e Instalações Especiais Structure Engineering

Proprietário / Promotor Owner / Promoter

BENEFICA COMITIVA, S.A

Título do Projeto Project Title

QUINTA DE NEVOGILDE HOUSING

Localização Location

LARGO DE NEVOGILDE 21, RUA DO MOLHE 671

Disciplina Discipline

Arquitetura

Fase Stage

LIC

Título Drawing Name

112\_AS.T3.8

Equipa Projectista Team

Diogo Rocha, arq.ia (22874) Duarte Fomes, arq.ia

Francisco Barbosa, arq.ia

Agnes Ribeiro, arq.ia

Escala Scale  
1:50

Data Date  
NOV 24

ARGUMENTO

NÃO MEIROS DESENHOS. USAR APENAS AS COTAGENS. QUALQUER COTA INDICADA É SUJEITA A CONFIRMAÇÃO EM OBRA. ESTE DOCUMENTO É DA PROPRIEDADE DO CLIENTE. QUALQUER USO NÃO AUTORIZADO, QUALQUER REPRODUÇÃO, QUALQUER TIPO DE COPIA, QUALQUER MODO, SEM A AUTORIZAÇÃO DO MASSLAB, É PROIBIDA. NÃO SE RESPONSABILIZA POR ERRORES DE CÁLCULO. INFORMAÇÃO DESTE DOCUMENTO PODERÁ SER FUNDADA EM LEI EM VIGOR. ESTE DESENHO NÃO PODE SER REPRODUZIDO, DIVULGADO, COPIADO OU USADO DE QUALQUER MODO SEM A AUTORIZAÇÃO EXPRESSA, RESERVADOS TODOS OS DIREITOS PELA LEGISLAÇÃO EM VIGOR. DEC. 431/83 (14 DE MARÇO)

NO NOT SCALE FROM DRAWING. ALL DIMENSIONS MUST BE VERIFIED ON SITE. THIS DOCUMENT CONTAINS CONFIDENTIAL MATERIAL. ANY UNAUTHORIZED USE, DISCLOSURE, REPRODUCTION OR REPLICATION OF ANY OF THE INFORMATION CONTAINED HEREIN MAY RESULT IN LEGAL ACTION. THE DRAWING MAY NOT BE REPRODUCED, PUBLISHED, WHOLE OR PART OF IT WITHOUT EXPRESS AUTHORIZATION. ALL RIGHTS RESERVED BY APPLICABLE LAW. DEC. 431/83 (MARCH 14TH)