


202_AN.T3.10
1 : 50

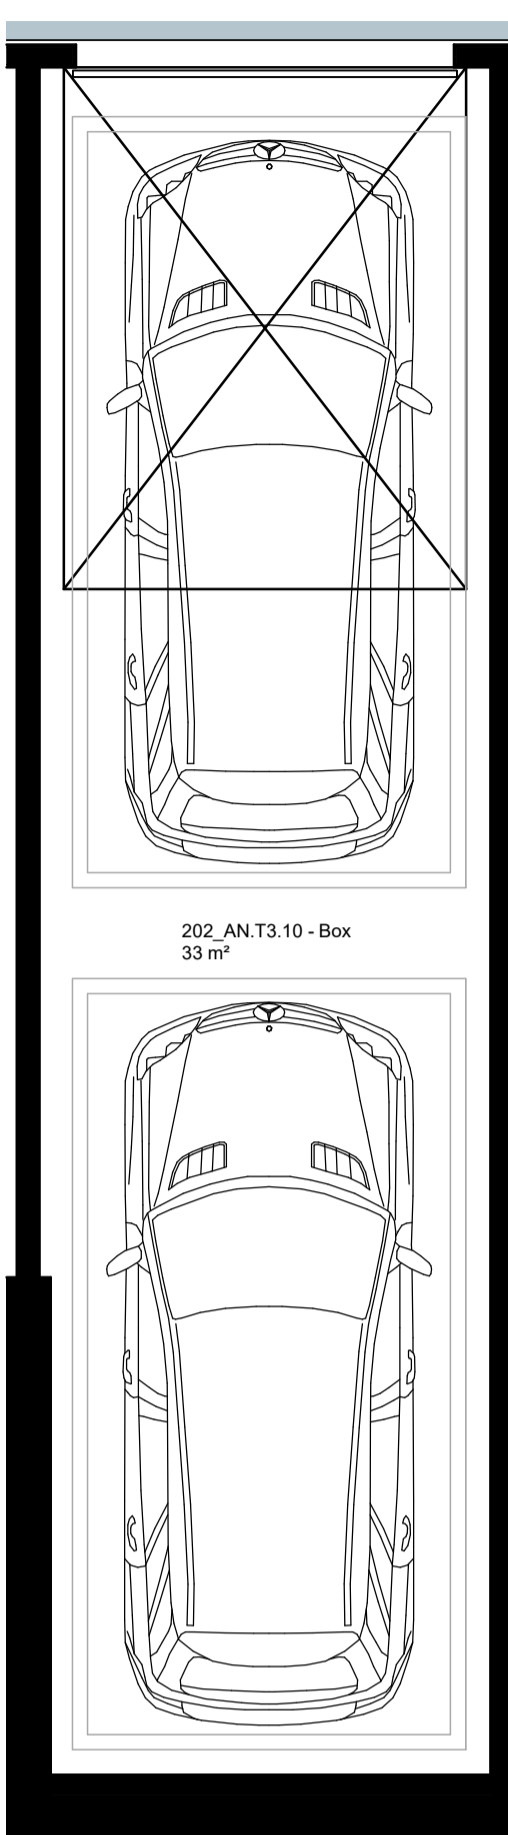

202_AN.T3.10 - Box
1 : 50

202_AN.T3.10

Level	Name	Area
T3.10		
PISO_3	Box	37 m²
PISO_2	T3.10	170 m²
PISO_2	Varanda	30 m²
T3.10: 3		237 m²
Total area:		237 m²

Revisão / Revision	Descrição / Description	Data / Date
Arquitetura / Coordenação	Arquitetura / Coordination	



Avenida da Boavista, 3769 Lga 07, 4100 - 199 PORTO
 TE: +351 917 288 517
 Email: office@masslab.pt
 Fundações, Estruturas e Instalações Especiais Structure Engineering

Proprietário / Promotor: BENEFICA COMITIVA, S.A. Owner / Promoter
 Título do Projeto: QUINTA DE NEVOGILDE HOUSING Project Title
 Localização: LARGO DE NEVOGILDE 21, RUA DO MOLHE 671 Location
 Disciplina: Arquitectura Discipline
 Fase: LIC Stage
 Título: 202_AN.T3.10 Drawing Name

Equipa Projectista Team Escala Scale
 Diogo Rodrigues, arq.ia (CASRN - 22841) Duarte Fomes, arq.ia 1 : 50
 Lourenço Rodrigues, arq.ia Data Date
 Francisco Barbosa, arq.ia NOV 24
 Agostinho Ribeiro, arq.ia

QNH.LIC.ARQ A 5.14
 Project Stage Discipline Zone Type Drawing Revision

ARGUMENTO
 NÃO MEIOS DE DESENHO. USAR APENAS AS COTAGENS. QUALQUER COTA INDICADA É SUJEITA A CONFIRMAÇÃO EM OBRA.
 ESTE DOCUMENTO É PROPRIEDADE DE MASS. QUALQUER USO NÃO AUTORIZADO, REPRODUÇÃO, IMITACIÓN,
 Cópia ou reprodução, divulgação ou utilização de qualquer parte deste documento sem a autorização expressa dos
 proprietários é proibida. A responsabilidade por danos materiais ou morais decorrentes do uso não autorizado
 deste documento é de inteira responsabilidade do utilizador. Este documento não pode ser reproduzido,
 publicado ou parte de qualquer outro documento sem a autorização expressa dos proprietários.
 NOT TO SCALE FROM DRAWING. ALL DIMENSIONS MUST BE VERIFIED ON SITE. THIS DOCUMENT CONTAINS CONFIDENTIAL
 MATERIAL. ANY UNAUTHORIZED USE, DISCLOSURE, REPRODUCTION OR REPLICATION OF ANY OF THE INFORMATION
 CONTAINED HEREIN MAY RESULT IN LEGAL ACTION. THIS DRAWING MAY NOT BE REPRODUCED,
 PUBLISHED, WHOLE OR PART OF IT WITHOUT EXPRESS AUTHORIZATION. ALL RIGHTS RESERVED BY APPLICABLE LAW. DEC-
 2024 02:00 (14 DE MARÇO)