




203\_AN.T3.11  
1:50

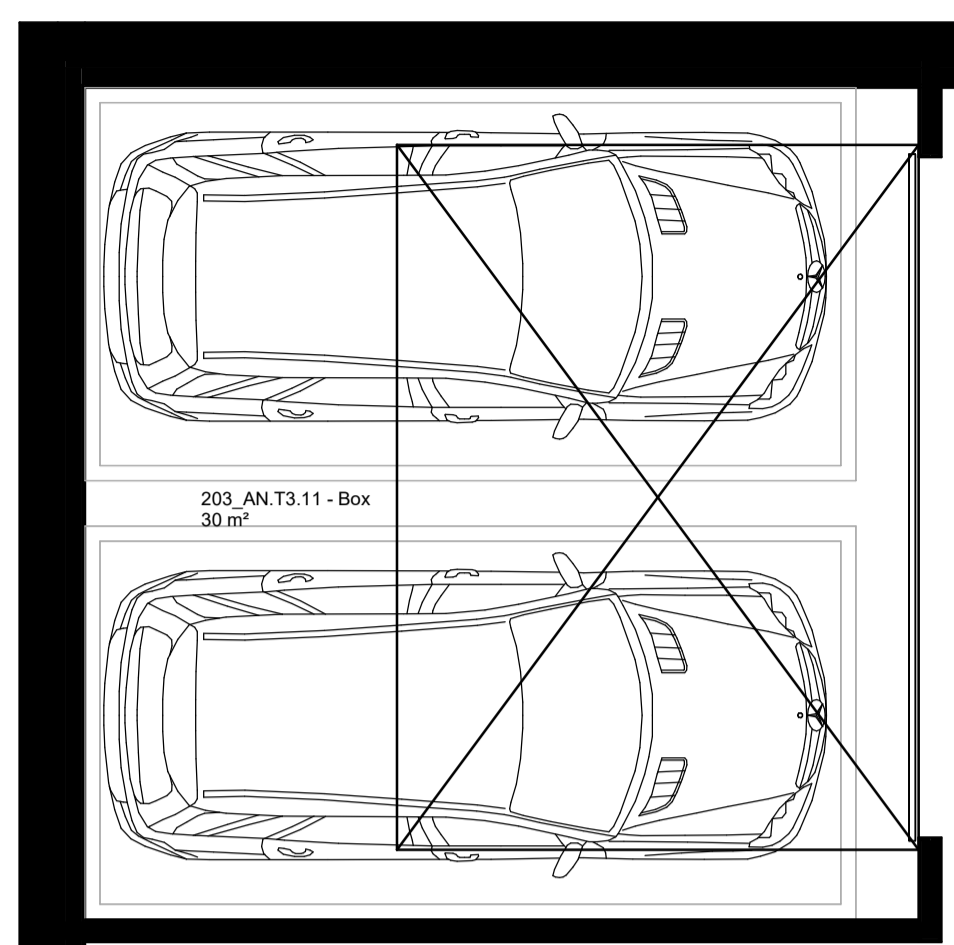

203\_AN.T3.11 - Box  
1:50

**203\_AN.T3.11**

Level	Name	Area
T3.11		
PISO_3	Box	36 m²
PISO_2	T3.11	170 m²
PISO_2	Varanda	30 m²
T3.11:3		236 m²
Total area:		236 m²

Revisão / Revision	Descrição / Description	Data / Date
Arquitetura / Coordenação	Arquitetura / Coordination	



Avenida da Boavista, 3769 Lga 07, 4100 - 199 PORTO  
 Tlf: +351 917 288 517  
 Email: office@masslab.pt  
 Fundações, Estruturas e Instalações Especiais Structure Engineering

Proprietário / Promotor: BENEFICA COMITIVA, S.A. Owner / Promoter

Título do Projeto: QUINTA DE NEVOGILDE HOUSING Project Title

Localização: LARGO DE NEVOGILDE 21, RUA DO MOLHE 671 Location

Disciplina: Arquitectura Discipline

Fase: LIC Stage

Título: 203\_AN.T3.11 Drawing Name

Equipa Projectista: Duarte Fomes, arq. to Team Escala: 1:50 Scale  
 Diogo Rodrigues, arq. to (CAD/REV - 22841)  
 Lourenço Rodrigues, arq. to Date: NOV 24  
 Francisca Barbosa, arq. to  
 Agnes Ribeiro, arq. to

QNH.LIC.ARQ A 5.15

ARGUMENTO  
 NÃO MEIOS OS DESENHOS. USAR APENAS AS COTAGENS. QUALQUER COTA INDICADA É SUJEITA A CONFIRMAÇÃO EM OBRA.  
 ESTE DOCUMENTO É PROPRIEDADE DO AUTOR. QUALQUER USO NÃO AUTORIZADO, REPRODUÇÃO, IMITACIÓN,  
 Cópia ou qualquer informação deste documento poderá ser punido pelas leis em vigor. ESTE DESENHO  
 NÃO PODE SER REPRODUZIDO, DIVULGADO, COPIADO OU USAR SEM AUTORIZAÇÃO EXPRESSA. RESERVADOS TODOS OS  
 DIREITOS PELA LEGISLAÇÃO EM VIGOR. DEC. 431/88 (14 DE MARÇO)  
 NO NOT SCALE FROM DRAWING. ALL DIMENSIONS MUST BE VERIFIED ON SITE. THIS DOCUMENT CONTAINS CONFIDENTIAL  
 MATERIAL. ANY UNAUTHORIZED USE, DISCLOSURE, REPRODUCTION OR REPLICATION OF ANY OF THE INFORMATION  
 CONTAINED HEREIN MAY RESULT IN LEGAL ACTION. THE DRAWING MAY NOT BE REPRODUCED,  
 PUBLISHED, WHOLE OR PART OF IT WITHOUT EXPRESS AUTHORIZATION. ALL RIGHTS RESERVED BY APPLICABLE LAW. DEC.  
 431/88 (MARCH 14TH)