


209_AS.T3.15
1:50

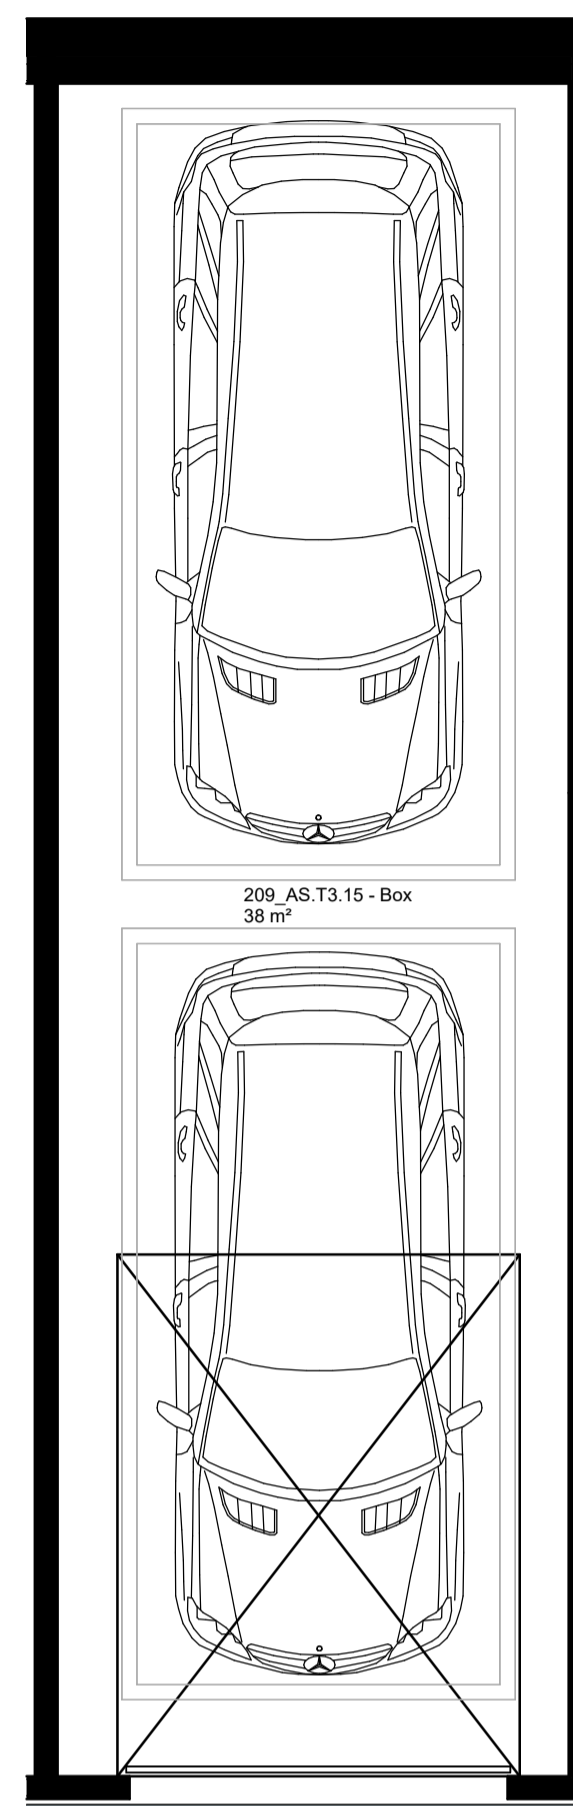

209_AS.T3.15 - Box
1:50

209_AS.T3.15		
Level	Name	Area
T3.15		
PISO_2	Box	41 m²
PISO_2	T3.15	170 m²
PISO_2	Varanda	28 m²
T3.15: 3		239 m²
Total area:		239 m²

Revisão / Revision	Descrição / Description	Data / Date
Arquitetura / Coordenação		Architecture / Coordination



Avenida da Boavista, 3769 Lga 07, 4100 - 199 PORTO
 Tel: +351 917 288 517
 Email: office@masslab.pt
 Fundações, Estruturas e Instalações Especiais Structure Engineering

Proprietário / Promotor: BENEFICA COMITIVA, S.A. Owner / Promoter
 Título do Projeto: QUINTA DE NEVOGILDE HOUSING Project Title
 Localização: LARGO DE NEVOGILDE 21, RUA DO MOLHE 671 Location
 Disciplina: Arquitectura Discipline
 Fase: LIC Stage
 Título: 209_AS.T3.15 Drawing Name

Equipa Projectista Team Escala Scale
 Diogo Rocha, arq.ia (CADR# - 22841) 1:50
 Duarte Fomes, arq.ia
 Lourenço Rodrigues, arq.ia Data Date
 Francisca Barbosa, arq.ia NOV 24
 Agata Rybczak, arq.ia

Projeto / Project	Fase / Stage	Disciplina / Discipline	Zona / Zone	Tip / Type	Desenho / Drawing	Revisão / Revision
QNHLIC ARQ	A	5.19				

ARGUMENTO
 NÃO MERECE OS DESENHOS. USAR APENAS AS COTAGENS. QUALQUER COTA INDICADA É SUJEITA A CONFIRMAÇÃO EM OBRA.
 ESTE DOCUMENTO É DA PROPRIEDADE DO CLIENTE. QUALQUER USO NÃO AUTORIZADO, QUALQUER REPRODUÇÃO, QUALQUER
 APLICAÇÃO DE QUALQUER TIPO DE INFORMAÇÃO DESTE DOCUMENTO PODERÁ SER PUNIDA POR LEI EM VIGOR. ESTE DESENHO
 NÃO PODE SER REPRODUZIDO, DIVULGADO, COPIADO OU USADO DE QUALQUER MODO SEM A AUTORIZAÇÃO EXPRESSA, RESERVADOS TODOS OS
 DIREITOS PELA LEGISLAÇÃO EM VIGOR. DEC. 431/88 (14 DE MARÇO)
 NO NOT SCALE FROM DRAWING. ALL DIMENSIONS MUST BE VERIFIED ON SITE. THE DOCUMENT CONTAINS CONFIDENTIAL
 MATERIAL. ANY UNAUTHORIZED USE, DISCLOSURE, REPRODUCTION OR PUBLICATION OF ANY OF THE INFORMATION
 CONTAINED HEREIN MAY BE LEGALLY PUNISHABLE UNDER APPLICABLE LAWS. THE DRAWING MAY NOT BE REPRODUCED,
 PUBLISHED, WHOLE OR PART OF IT WITHOUT EXPRESS AUTHORIZATION. ALL RIGHTS RESERVED BY APPLICABLE LAW. DEC.
 431/88 (MARCH 14TH)