


210_AS.T4.12
1:50

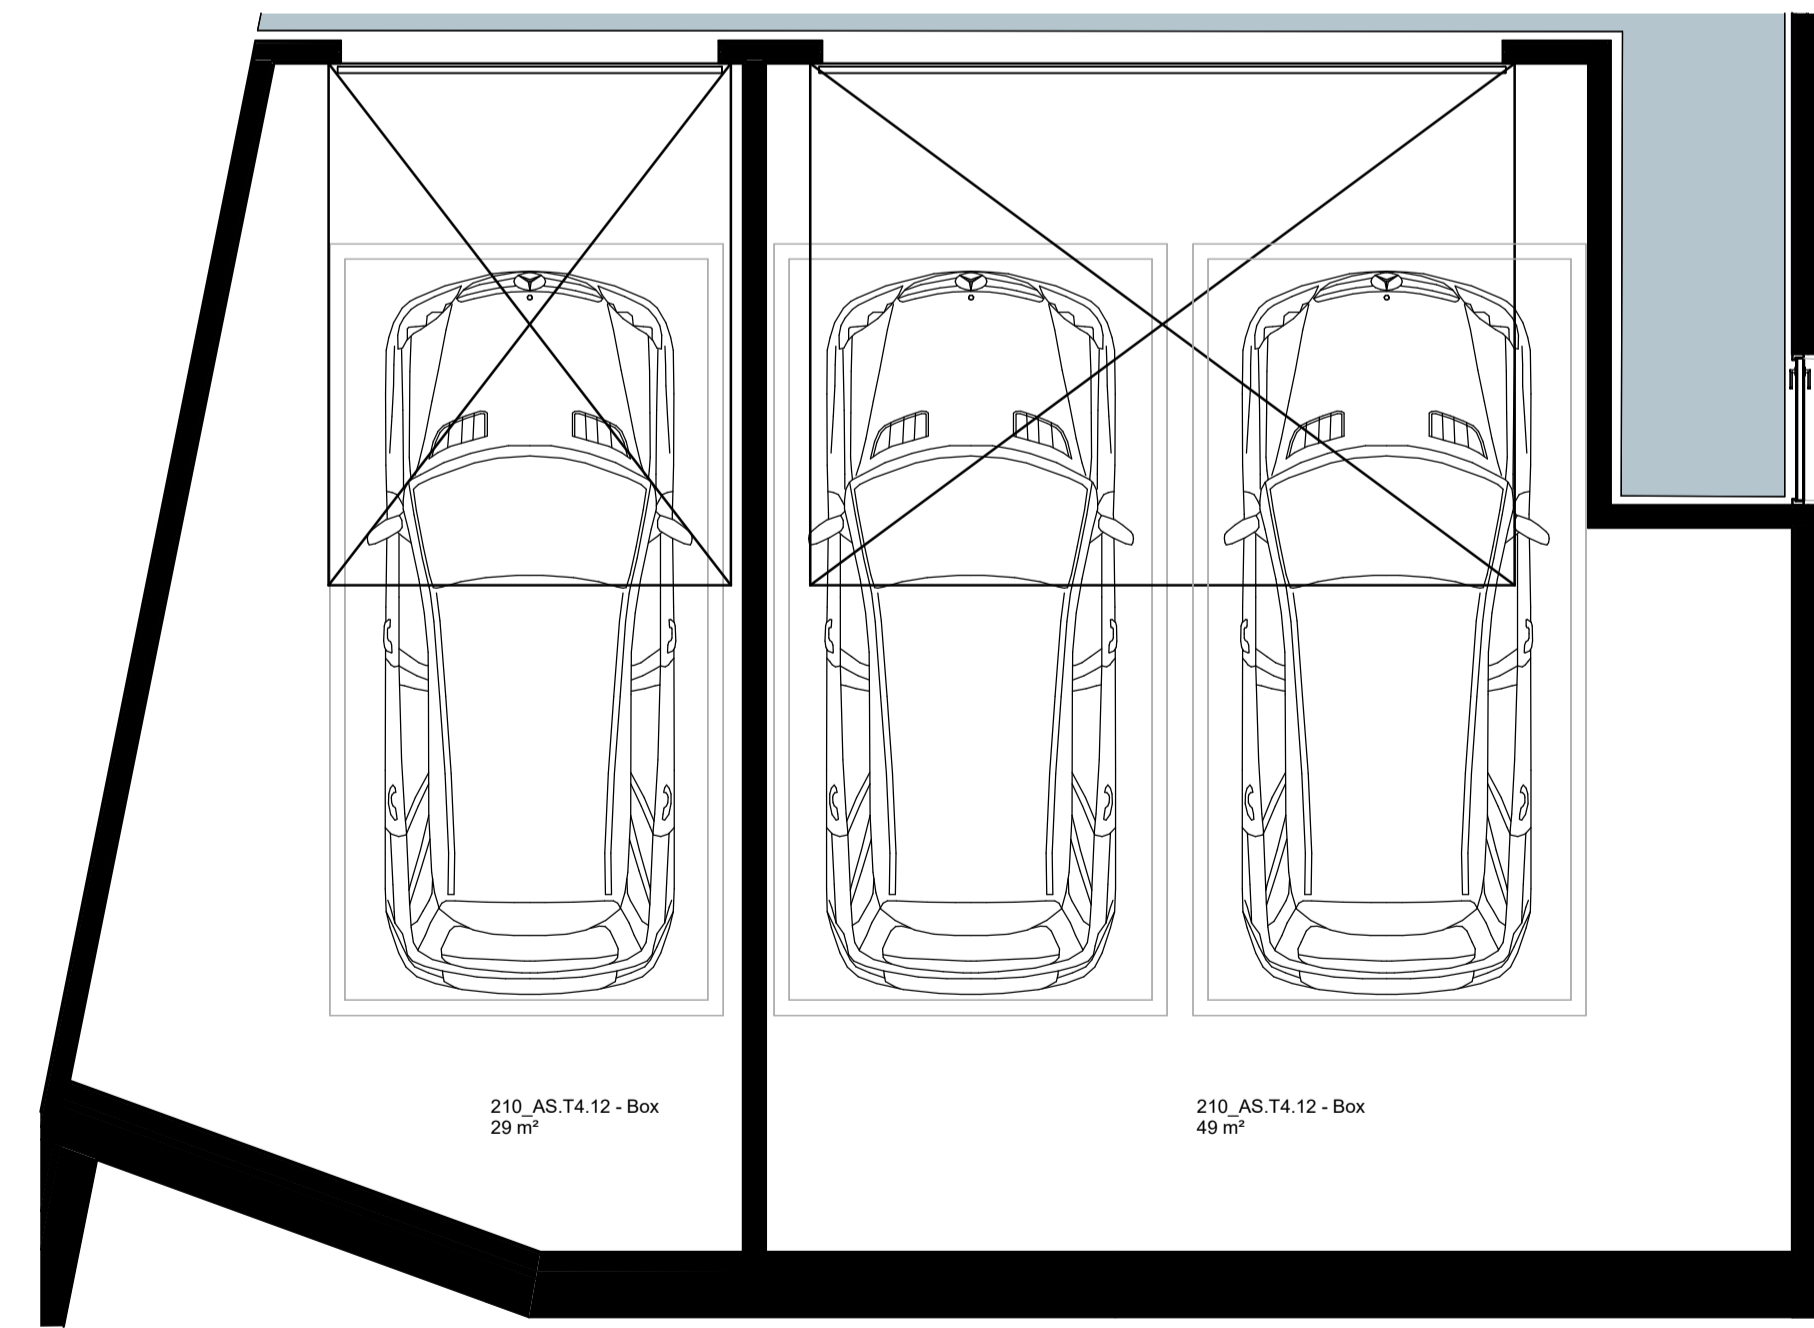

210_AS.T4.12 - Box
1:50

210_AS.T4.12		
Level	Name	Area
T4.12		
PISO_3	Box	96 m²
PISO_2	T4.12	212 m²
PISO_2	Varanda	32 m²
T4.12:3		330 m²
Total area:		330 m²

Revisão / Revision	Descrição / Description	Data / Date
Arquitetura / Coordenação		Arquitetura / Coordination

MASS

Avenida da Boavista, 3769 Lga 07, 4100 - 199 PORTO
Tlf: +351 917 288 517
Email: office@masslab.pt
Fundações, Estruturas e Instalações Especiais Structure Engineering

Proprietário / Promotor: BENEFICA COMITIVA, S.A. Owner / Promoter
Título do Projeto: QUINTA DE NEVOGILDE HOUSING Project Title
Localização: LARGO DE NEVOGILDE 21, RUA DO MOLHE 671 Location
Disciplina: Arquitetura Discipline
Fase: LIC Stage
Título: 210_AS.T4.12 Drawing Name

Equipa Projectista: Duarte Fernandes, arq. to Team
Escala: 1:50 Scale
Data: NOV 24 Date

QNH.LIC.ARQ A 5.32
Project Stage Discipline Zone Type Drawing Revision

ARGUMENTO
NÃO MEIO DE DESENHO. USAR APENAS AS COTAGENS. QUALQUER COTA INDICADA É SUJEITA A CONFIRMAÇÃO EM OBRA.
ESTE DOCUMENTO É UM PRODUTO DE AUTORES. QUALQUER USO NÃO AUTORIZADO, QUALQUER REPRODUÇÃO, IMITACIÓN
OU PLÁGIO DE ALGUMA FORMA, SEM O CONSENTIMENTO DO AUTOR, É PROIBIDO. A RESPONSABILIDADE POR
QUALQUER DANO OU PERJUÍZO RESULTANTE DO USO NÃO AUTORIZADO DESTE DOCUMENTO É DO USUÁRIO. ESTE DOCUMENTO
NÃO PODE SER REPRODUZIDO, DIVULGADO, COPIADO OU USADO DE QUALQUER MODO SEM A AUTORIZAÇÃO EXPRESSA DOS SEUS
DIREITOS RESERVADOS. TODOS OS DIREITOS RESERVADOS. (14 DE MARÇO)
NOT REPRODUCIBLE FROM DRAWING. ALL DIMENSIONS MUST BE VERIFIED ON SITE. THIS DOCUMENT CONTAINS CONFIDENTIAL
MATERIAL. ANY UNAUTHORIZED USE, DISCLOSURE, REPRODUCTION OR PUBLICATION OF ANY OF THE INFORMATION
CONTAINED HEREIN MAY RESULT IN LEGAL ACTION. THE DRAWING MAY NOT BE REPRODUCED,
PUBLISHED, WHOLE OR PART OF IT WITHOUT EXPRESS AUTHORIZATION. ALL RIGHTS RESERVED BY APPLICABLE LAW. (14
MARCH 2014)