




212_AS.T3.16
1:50

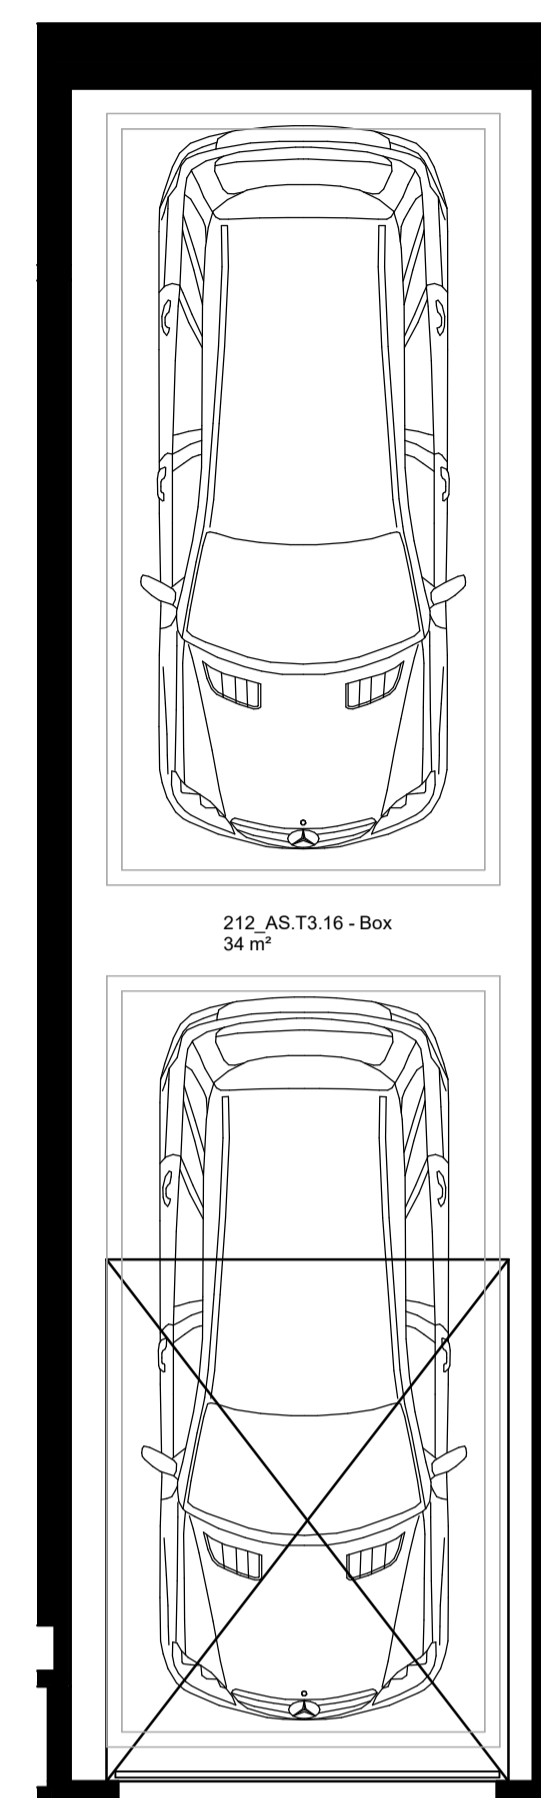

212_AS.T3.16 - Box
1:50

212_AS.T3.16

Level	Name	Area
T3.16		
PISO_3	Box	38 m ²
PISO_2	T3.16	161 m ²
PISO_2	Varanda	29 m ²
T3.16:3		229 m ²
Total area:		229 m ²

Revisão / Revision	Descrição / Description	Data / Date

Arquitetura / Coordenação Architecture / Coordination

MASS LAB

Avenida da Boavista, 3769 Lga 07, 4100 - 199 PORTO
 Tel: +351 917 288 517
 Email: office@masslab.pt

Fundações, Estruturas e Instalações Especiais Structure Engineering

Proprietário / Promotor **BENÉFICA COMITIVA, S.A** Owner / Promoter

Título do Projeto **QUINTA DE NEVOGILDE HOUSING** Project Title

Localização **LARGO DE NEVOGILDE 21, RUA DO MOLHE 671** Location

Disciplina **Arquitetura** Discipline

Fase **LIC** Stage

Título **212_AS.T3.16** Drawing Name

Equipa Projectista Team Escala 1:50 Scale

Diogo Rocha, arq.1a (DASRN - 22841) Duarte Fernandes, arq.1a
 Lourenço Rodrigues, arq.1a
 Francisca Barbosa, arq.1a
 Agnes Ribeiro, arq.1a

Data **NOV 24**

QNH.LIC.ARQ A 5.20

ARGUMENTO

NÃO MEIROS DESENHOS. USAR APENAS AS COTAGENS. QUALQUER COTA INDICADA É SUJEITA A CONFIRMAÇÃO EM OBRA. ESTE DOCUMENTO É UM PRODUTO DE AUTORIA PROPRIETÁRIA. QUALQUER USO NÃO AUTORIZADO, QUALQUER REPRODUÇÃO OU CópIA DE QUALQUER PARTE DESTA INFORMAÇÃO É PROIBIDA SEM A PERMISSÃO POR ESCRITO DO AUTOR. ESTE DOCUMENTO NÃO PODE SER REPRODUZIDO, DIVULGADO, COPIADO OU USADO DE QUALQUER MODO SEM A AUTORIZAÇÃO EXPRESSA DO AUTOR. TODOS OS DIREITOS RESERVADOS. (14 DE MARÇO DE 2024)

DO NOT SCALE FROM DRAWING. ALL DIMENSIONS MUST BE VERIFIED ON SITE. THIS DOCUMENT CONTAINS CONFIDENTIAL MATERIAL. ANY UNAUTHORIZED USE, DISCLOSURE, REPRODUCTION OR REPLICATION OF ANY OF THE INFORMATION CONTAINED HEREIN MAY RESULT IN LEGAL ACTION. THE DRAWING MAY NOT BE REPRODUCED, PUBLISHED, WHOLE OR PART OF IT WITHOUT EXPRESS AUTHORIZATION. ALL RIGHTS RESERVED BY APPLICABLE LAW. (14 MAR 2024)