

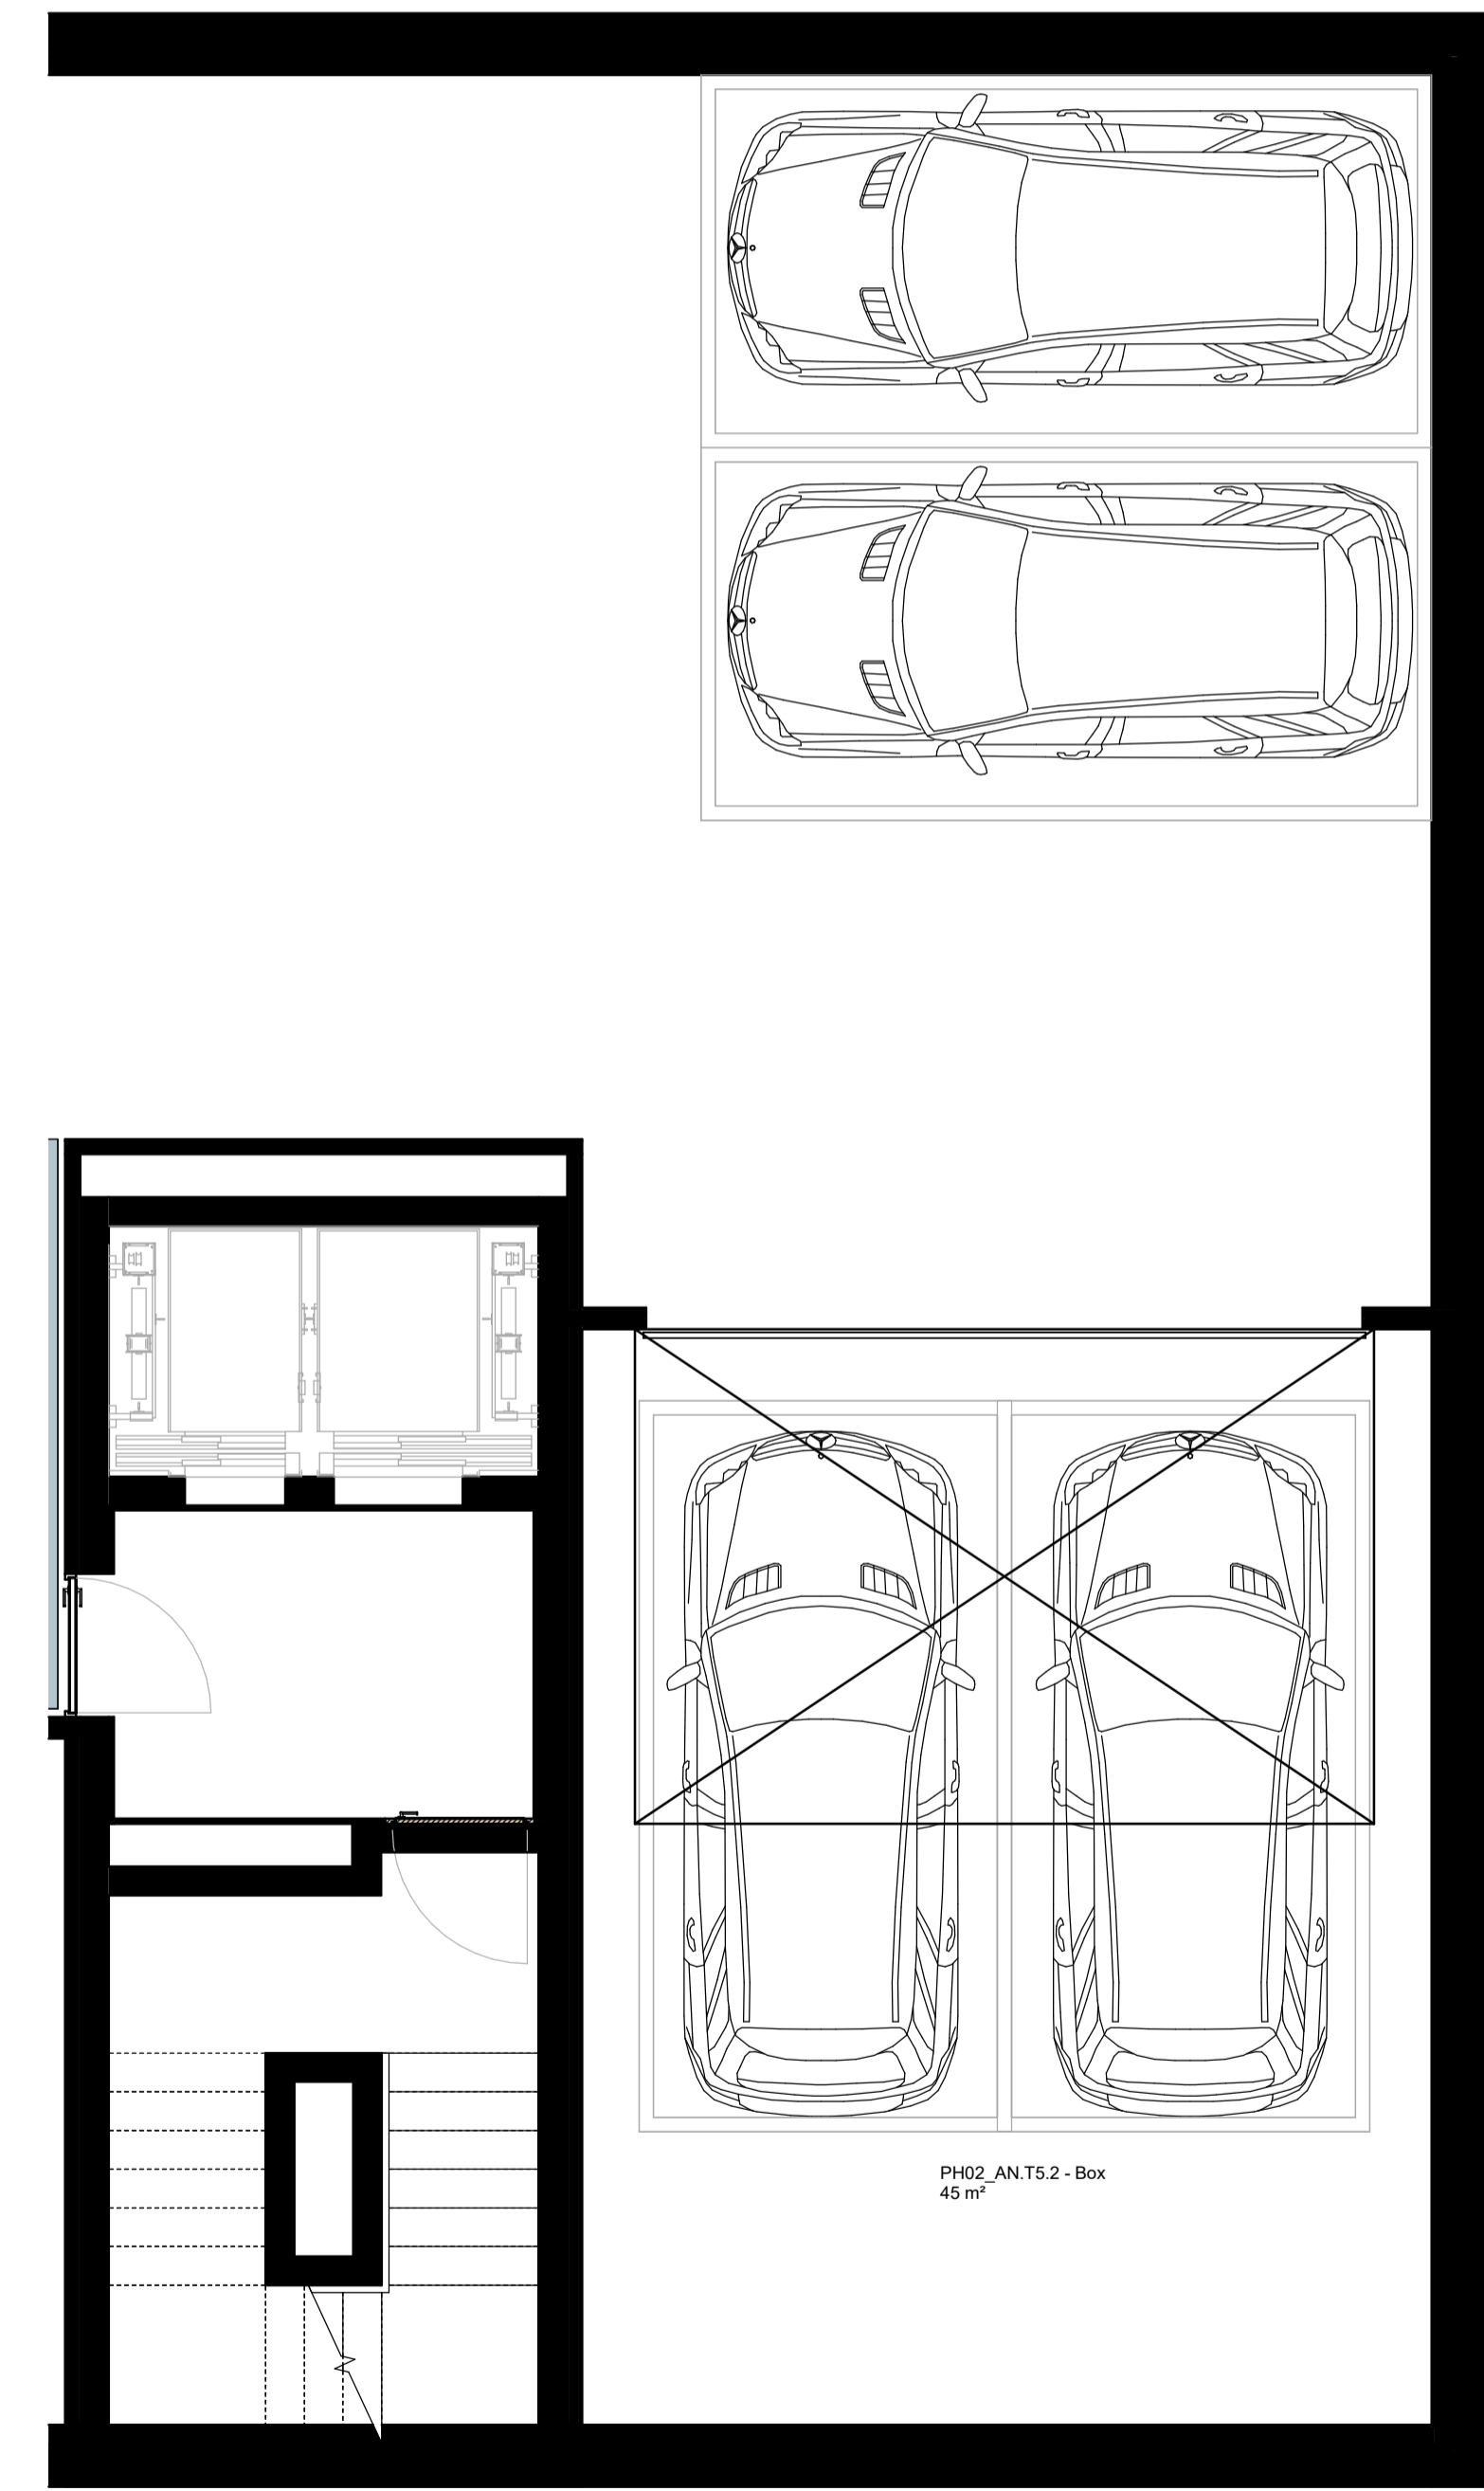


PH02_AN.T5.2
1 : 50

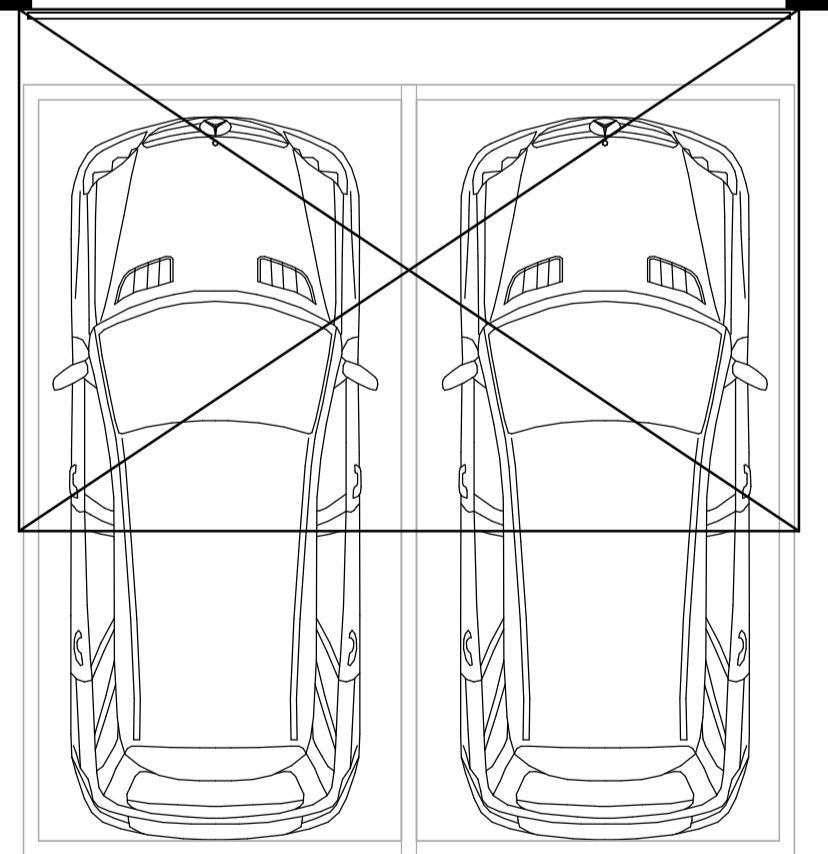

PH02_AN.T5.2 - Box
1 : 50

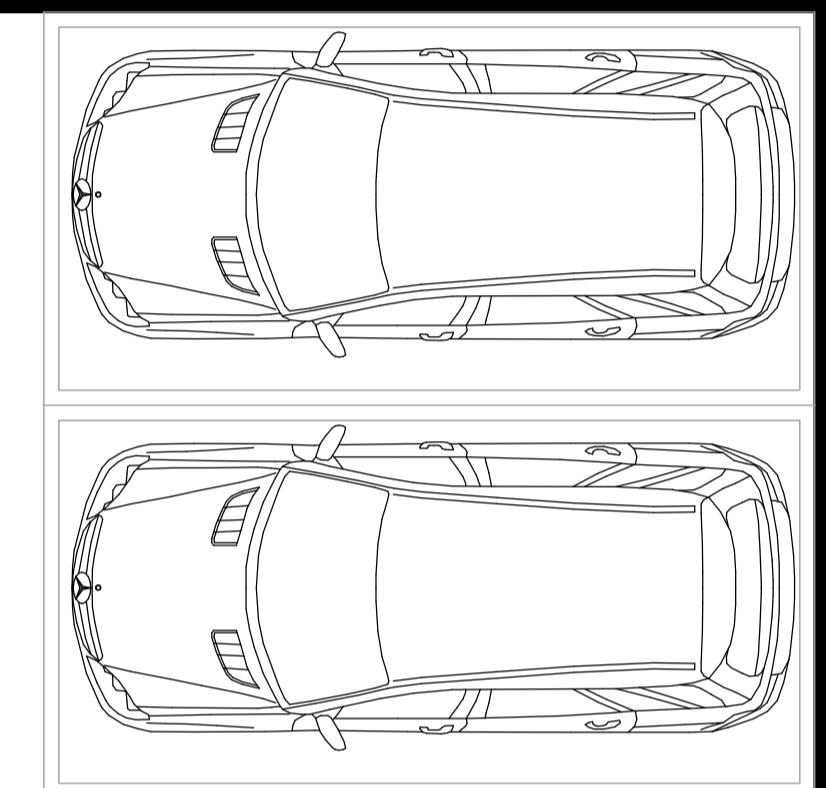

PH02_AN.T5.2		
Level	Name	Area
TS.2		
PISO_3	Box	53 m²
PISO_3	TS.2	337 m²
PISO_3	Varanda	152 m²
TS.2_3		541 m²
Total area:		541 m²

Revisão / Revision	Descrição / Description	Data / Date

Arquitetura / Coordination Architecture / Coordination

MASS

Arquitetura de Engenharia

Av. da Boavista, 3769 Lda 07, 4100 - 139 PORTO
 Tl: +351 917 299 917
 Email: office@masslab.pt

Proprietário / Promotor: BENEFICIA COMITIVA, S.A.
 Título do Projeto: QUINTA DE NEVOGILDE HOUSING
 Localização: LARGO DE NEVOGILDE 21, RUA DO MOLHE 671
 Disciplina: Arquitectura
 Fase: LIC
 Título: PH02_AN.T5.2

Equipa Projectista	Team	Escala	Scale
Diogo Rocha, arq.ia (OARIN - 22841)		1 : 50	
Diogo Faria, arq.ia			
Luís Lopes, arq.ia			
Francisco Martins, arq.ia			
Aguiar Ribeiro, arq.ia			

Projeto	Fase	Mapa	Zona	Tipo	Estado	Data
PH02_AN.T5.2	LIC					NOV-24