


PH03_AS.T5.3
1 : 50

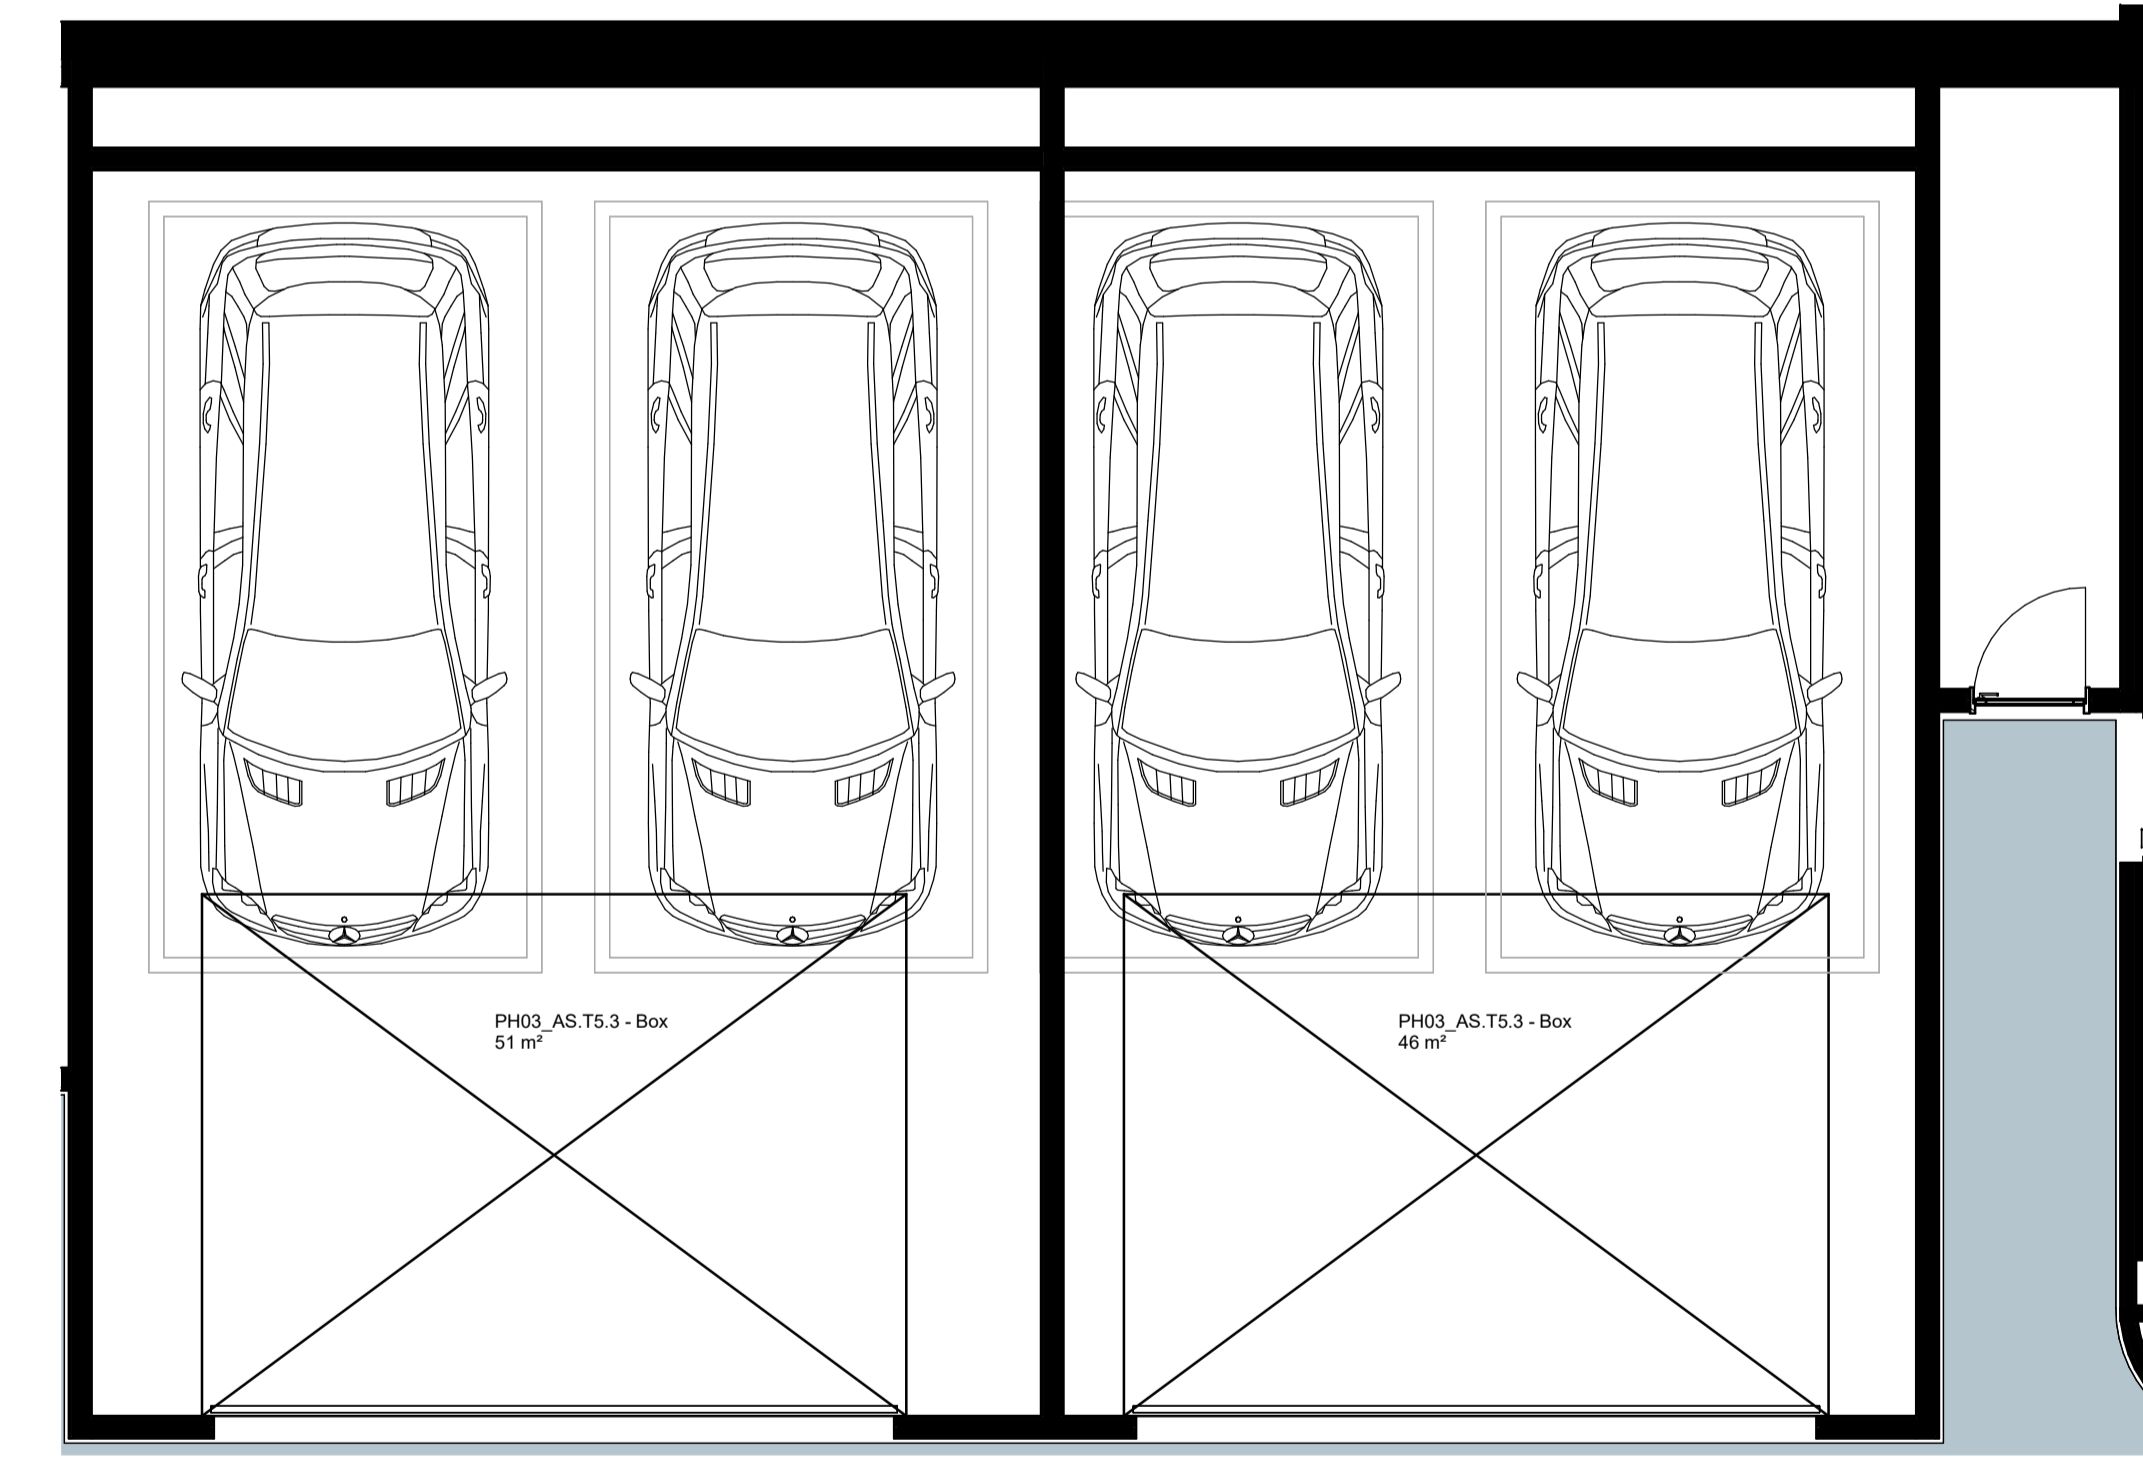

PH03_AS.T5.3 - Box
1 : 50

PH03_AS.T5.3		
Level	Name	Area
T5.3		
PH03_3	Box	114 m²
PH03_3	T5.3	399 m²
PH03_3	Varanda	282 m²
T5.3.3		138 m²
Total area:		794 m²

Revisão / Revision	Descrição / Description	Data / Date

Arquitetura / Coordenação: **MASS** LMA

Agência de Engenharia, Estruturas e Instalações Especiais

Proprietário / Promotor: **BENEFICIA COMITIVA, S.A.**

Título do Projeto: **QUINTA DE NEVOGILDE HOUSING**

Localização: **LARANJEIROS DE NEVOGILDE 21, RUA DO MOLHE 671**

Disciplina: **Arquitetura**

Fase: **LIC**

Título: **PH03_AS.T5.3**

Equipa / Equipa	Função / Função	Assinatura / Assinatura	Data / Data

QNH LIC ARQ **A 5.36**

ARQUITECTO

Este documento é propriedade exclusiva da QNH LIC ARQ. É proibida a sua reprodução, total ou parcialmente, sem a autorização prévia da QNH LIC ARQ. A QNH LIC ARQ não se responsabiliza por danos materiais ou morais decorrentes do uso indevido deste documento. Reservados todos os direitos. QNH LIC ARQ, 2024. Todos os direitos reservados.