





## QUADRO DE ÁREAS AP . 05

área bruta privativa	103,7 m <sup>2</sup>
área bruta dependente	53,7 m <sup>2</sup>
varandas	41,0 m <sup>2</sup>
estacionamento 2	12,7 m <sup>2</sup>
<b>TOTAL</b>	<b>157,4 m<sup>2</sup></b>

<b>TOTAL INTERIOR</b>	<b>84,2 m<sup>2</sup></b>
sala comum	31,5 m <sup>2</sup>
cozinha	4,7 m <sup>2</sup>
lavandaria	2,1 m <sup>2</sup>
IS 1	6,9 m <sup>2</sup>
IS 2	3,0 m <sup>2</sup>
quarto 1	11,6 m <sup>2</sup>
quarto 2	15,1 m <sup>2</sup>
vestibulo 1	3,5 m <sup>2</sup>
vestibulo 2	5,7 m <sup>2</sup>

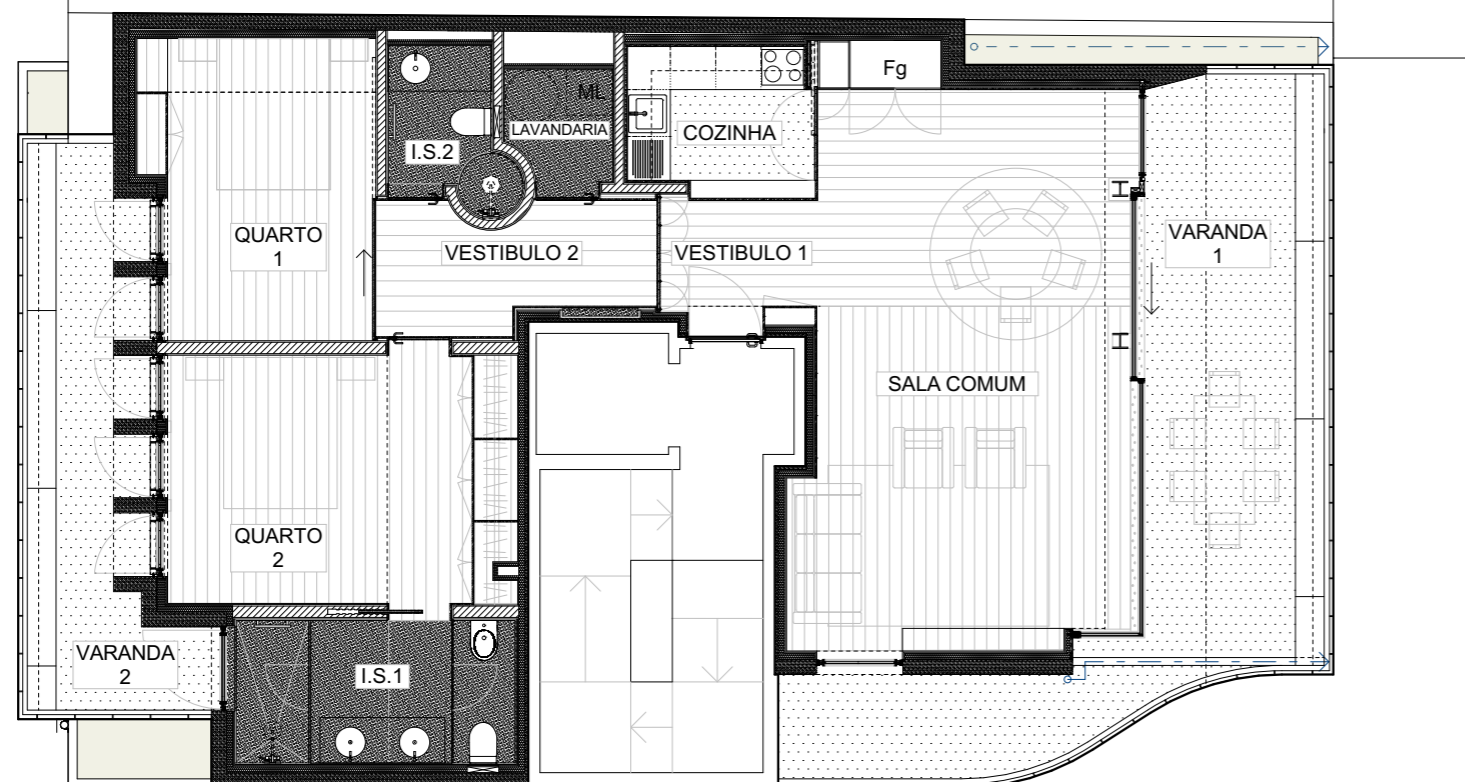

PLANTA DO PISO 4

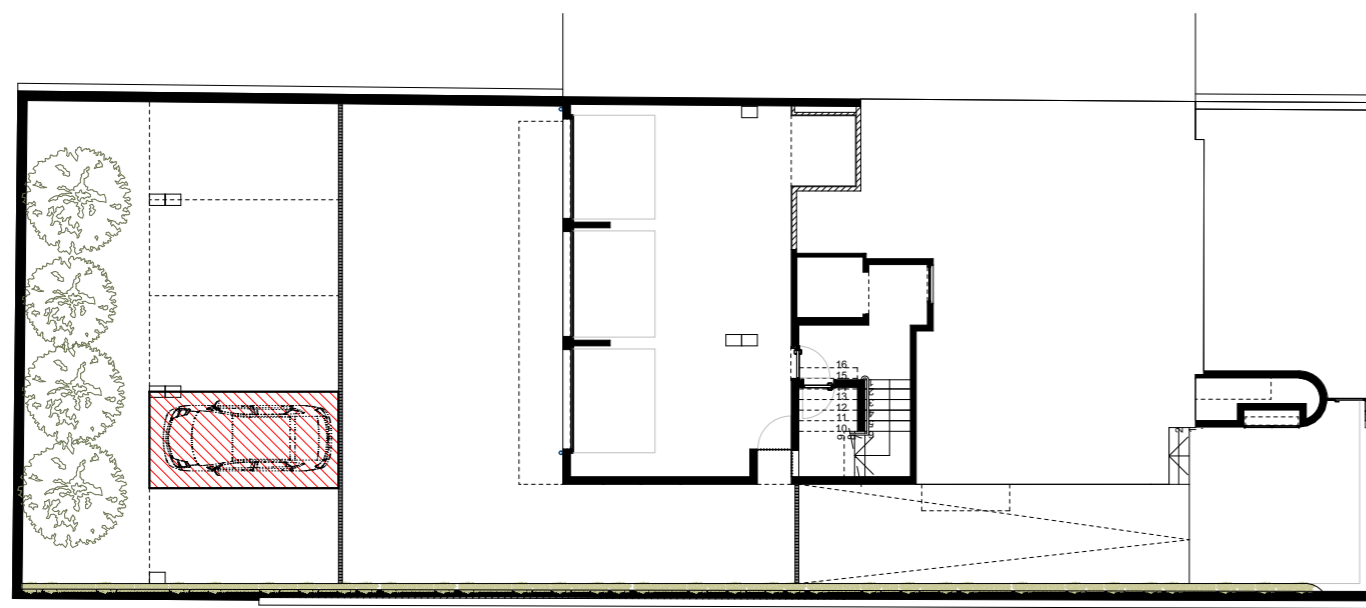

Lugar de Estacionamento afeto à fração AP5