

QUADRE SUPERFÍCIES HABITATGE

SUPERFÍCIE ÚTIL	Superfície útil (m ²)
Planta Baixa	83,05
Planta 1A	78,13
TOTAL	161,18

SUPERFÍCIE CONSTRUÏDA

Superfície const. (m ²)
Planta Baixa
Planta 1A
TOTAL

SUPERFÍCIE ESPAIS EXTERIORS

Superfície (m ²)
Planta Baixa
Planta 1A
TOTAL

QUADRE SUPERFÍCIES DE LA PLANTA BAIXA

PLANTA BAIXA (útil interior)	Superfície útil (m ²)
Garatge	31,22
Rebedor	5,87
Pas 1	6,35
Habitació 1	9,13
Habitació 2	8,21
Habitació 3	10,98
Safareig	2,22
Bany 1	5,08
Bany 2	3,99
PARCIAL	83,05

PLANTA BAIXA (exterior cobert)	Superfície (m ²)
Porxo - Estenedor	10,84
PARCIAL	10,84

SUPERFÍCIE CONSTRUÏDA	Superfície const. (m ²)
Planta Baixa	112,44
Porxo - Estenedor (10,84 · 50%)	5,42
PARCIAL	117,86

PLANTA BAIXA (exterior)	Superfície (m ²)
Accés habitatge	51,12
PARCIAL	51,12


QUADRE SUPERFÍCIES DE LA PLANTA 1A

PLANTA 1A (útil interior)	Superfície útil (m ²)
Distribuïdor	15,05
Menjador	9,71
Sala d'estar	11,95
Cuina	13,28
Lavabo	2,72
Habitació 4	19,83
Bany 3	5,59
PARCIAL	78,13

PLANTA 1A (exterior cobert)	Superfície (m ²)
Porxo 2	9,47
PARCIAL	9,47

SUPERFÍCIE CONSTRUÏDA	Superfície const. (m ²)
Planta 1A	115,38
Porxo 2 (9,47 · 50%)	4,74
PARCIAL	120,12

PLANTA 1A (exterior)	Superfície (m ²)
Terrassa 1	37,15
Terrassa 2	29,41
Solarium piscina	10,87
Solarium gespa	16,20
Piscina	39,41
PARCIAL	133,04

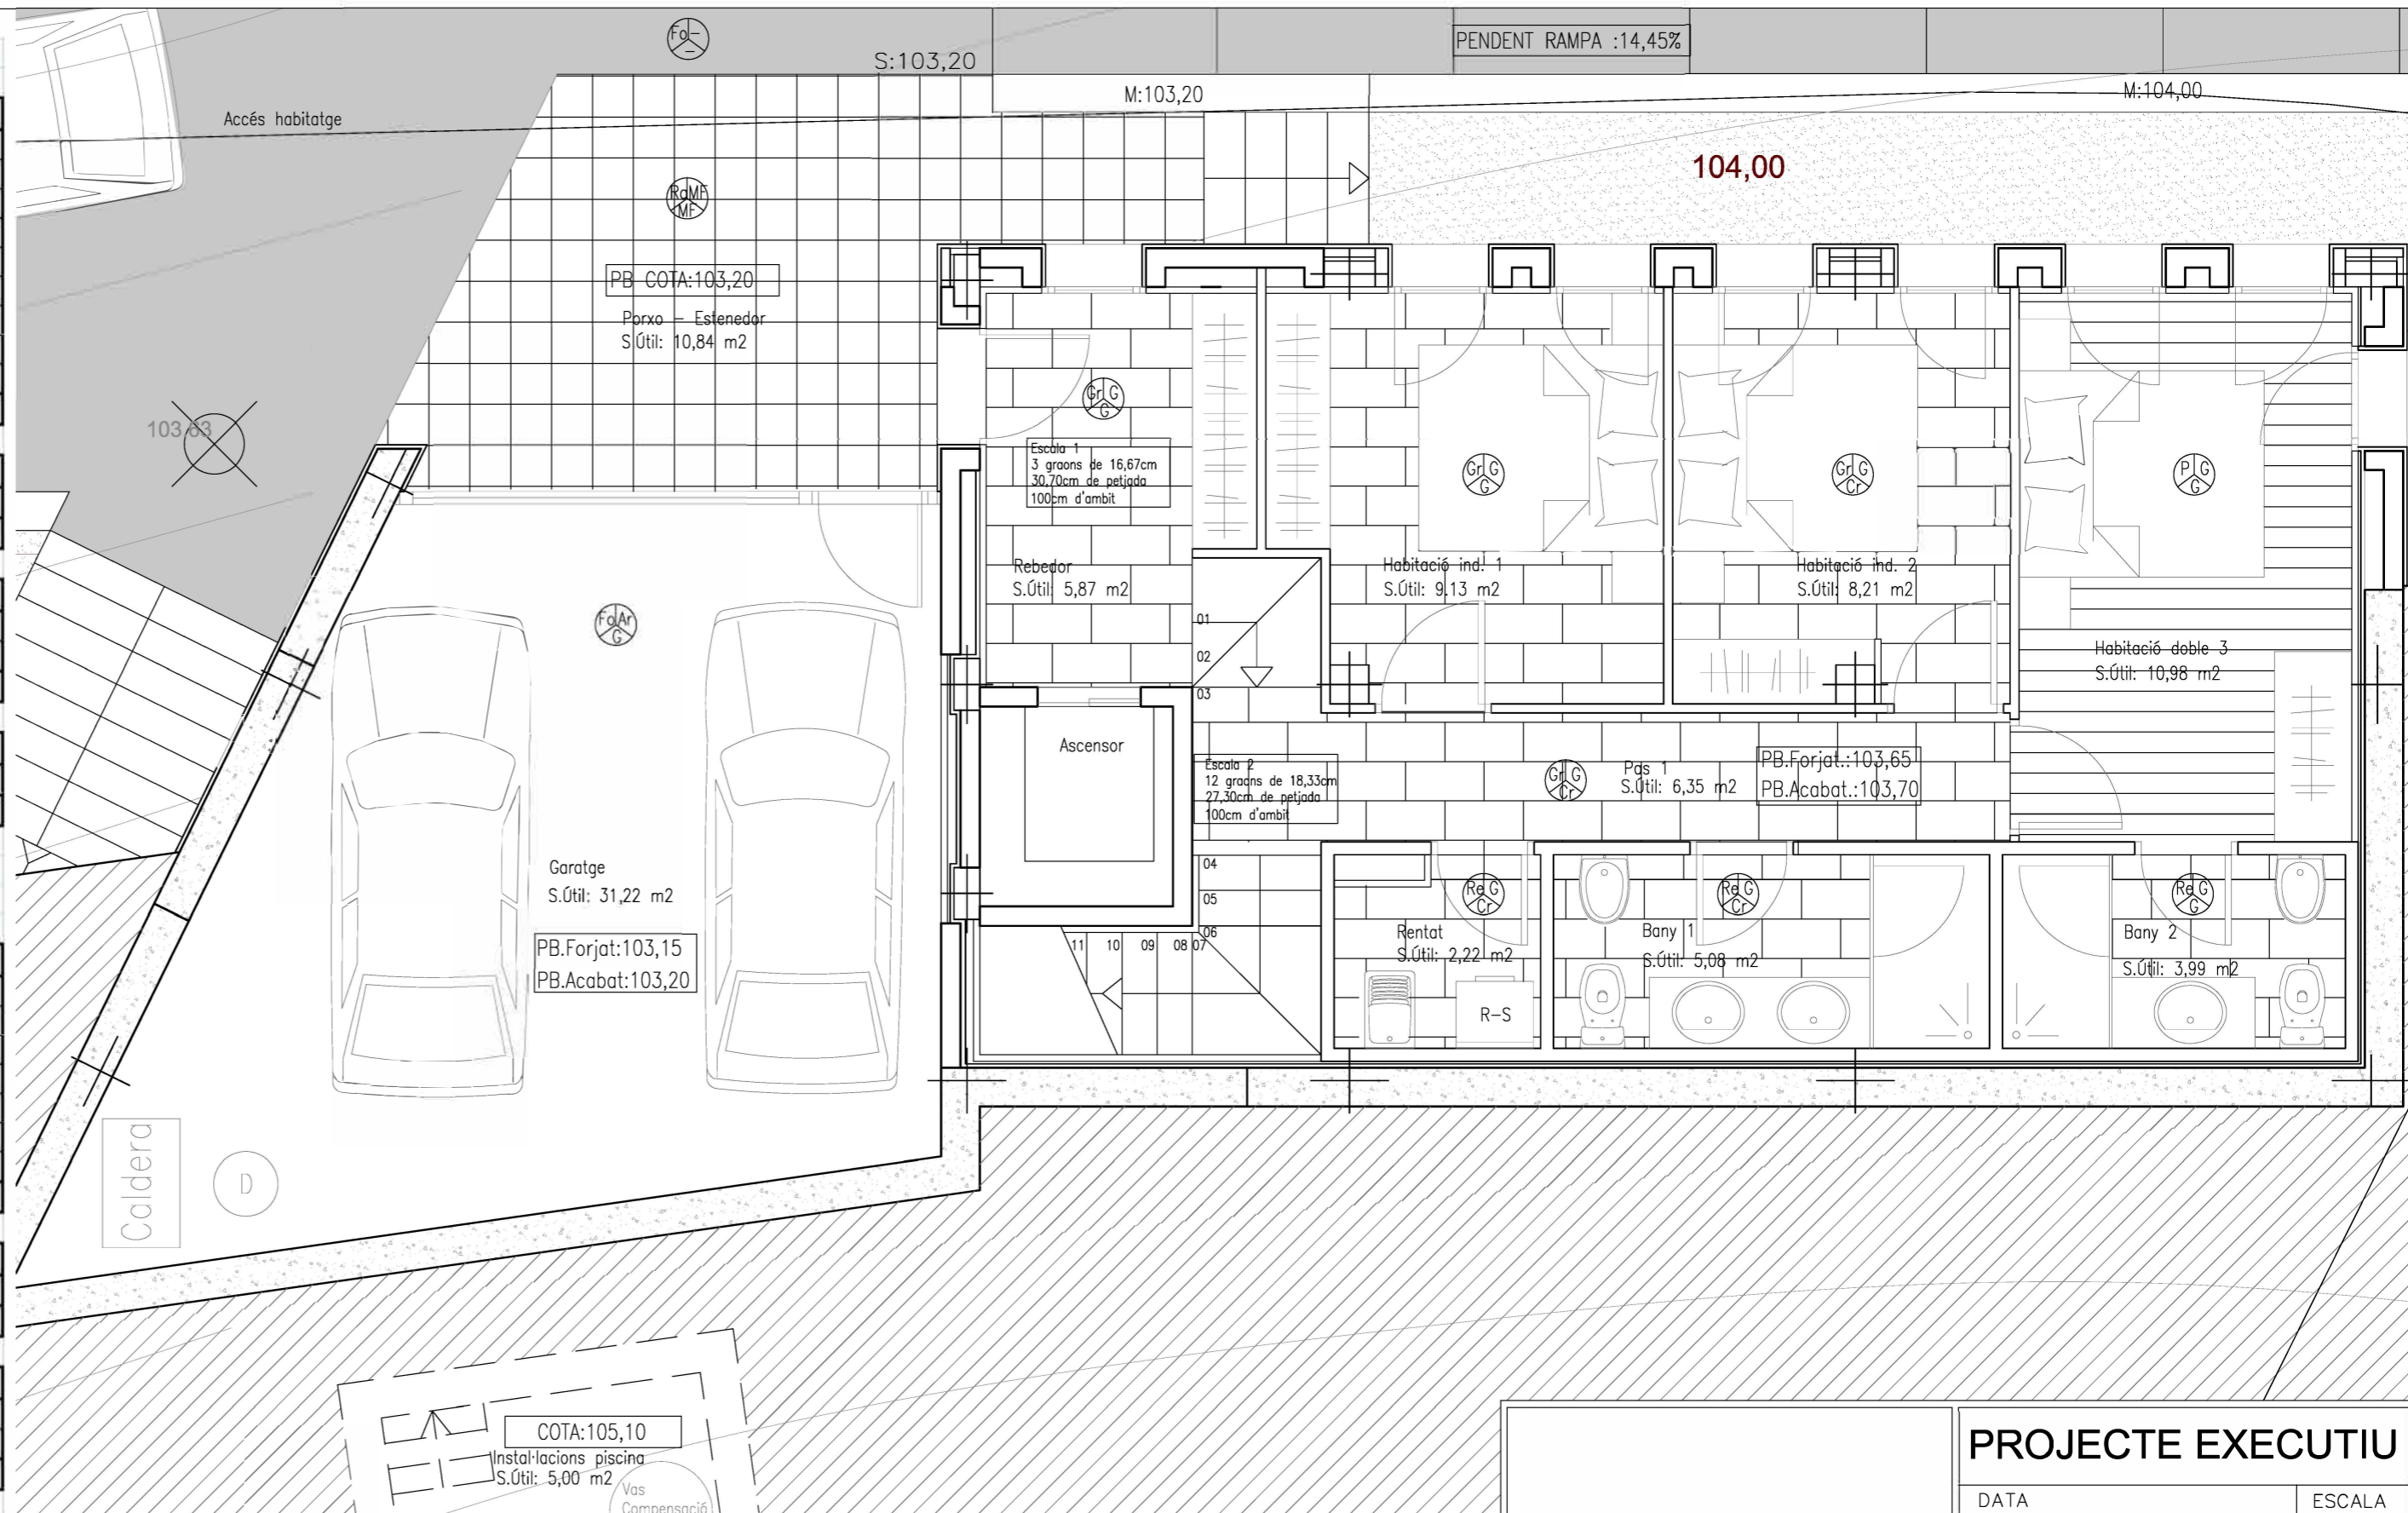

LLEGENDA

Paviment	Revestiment P.vertical	Revestiment P.horizontal
Gr Gres	G Enguixat	G Enguixat
P Parquet	Re Rajola esmaltada	Cr Cel ras de cartrà-guix
Re Rajola esmaltada	MF Material de façana	MF Material de façana
Fo Formigó vist amb acabat rugós	Ar Arrebossat i pintat	(arrebossat i pintat blanc)
Ra Rajola per exteriors		(arrebossat i pintat blanc)

PROJECTE EXECUTIU

DATA	ESCALA
MAIG 2013	1:50
ARQUITECTE	PROPIETARI
J.M. CRESPO I LLOBET	ADMINISTRACIÓ


732
A1

PLANTA BAIXA
MOBILIARI, SUPERFÍCIES I ACABATS

QUADRE SUPERFÍCIES HABITATGE	
SUPERFÍCIE ÚTIL	Superfície útil (m ²)
Planta Baixa	83,05
Planta 1A	78,13
TOTAL	161,18
SUPERFÍCIE CONSTRUÏDA	Superfície const. (m ²)
Planta Baixa	117,86
Planta 1A	120,12
TOTAL	237,98
SUPERFÍCIE ESPAIS EXTERIORS	Superfície (m ²)
Planta Baixa	61,96
Planta 1A	142,51
TOTAL	204,47


QUADRE SUPERFÍCIES DE LA PLANTA BAIXA	
PLANTA BAIXA (útil interior)	Superfície útil (m ²)
Garatge	31,22
Rebedor	5,87
Pas 1	6,35
Habitació 1	9,13
Habitació 2	8,21
Habitació 3	10,98
Safareig	2,22
Bany 1	5,08
Bany 2	3,99
PARCIAL	83,05
PLANTA BAIXA (exterior cobert)	Superfície (m ²)
Porxo - Estenedor	10,84
PARCIAL	10,84
SUPERFÍCIE CONSTRUÏDA	Superfície const. (m ²)
Planta Baixa	112,44
Porxo - Estenedor (10,84 · 50%)	5,42
PARCIAL	117,86
PLANTA BAIXA (exterior)	Superfície (m ²)
Accés habitatge	51,12
PARCIAL	51,12

QUADRE SUPERFÍCIES DE LA PLANTA 1A	
PLANTA 1A (útil interior)	Superfície útil (m ²)
Distribuidor	15,05
Menjador	9,71
Sala d'estar	11,95
Cuina	13,28
Lavabo	2,72
Habitació 4	19,83
Bany 3	5,59
PARCIAL	78,13
PLANTA 1A (exterior cobert)	Superfície (m ²)
Porxo 2	9,47
PARCIAL	9,47
SUPERFÍCIE CONSTRUÏDA	Superfície const. (m ²)
Planta 1A	115,38
Porxo 2 (9,47 · 50%)	4,74
PARCIAL	120,12
PLANTA 1A (exterior)	Superfície (m ²)
Terrassa 1	37,15
Terrassa 2	29,41
Solarium piscina	10,87
Solarium gespa	16,20
Piscina	39,41
PARCIAL	133,04

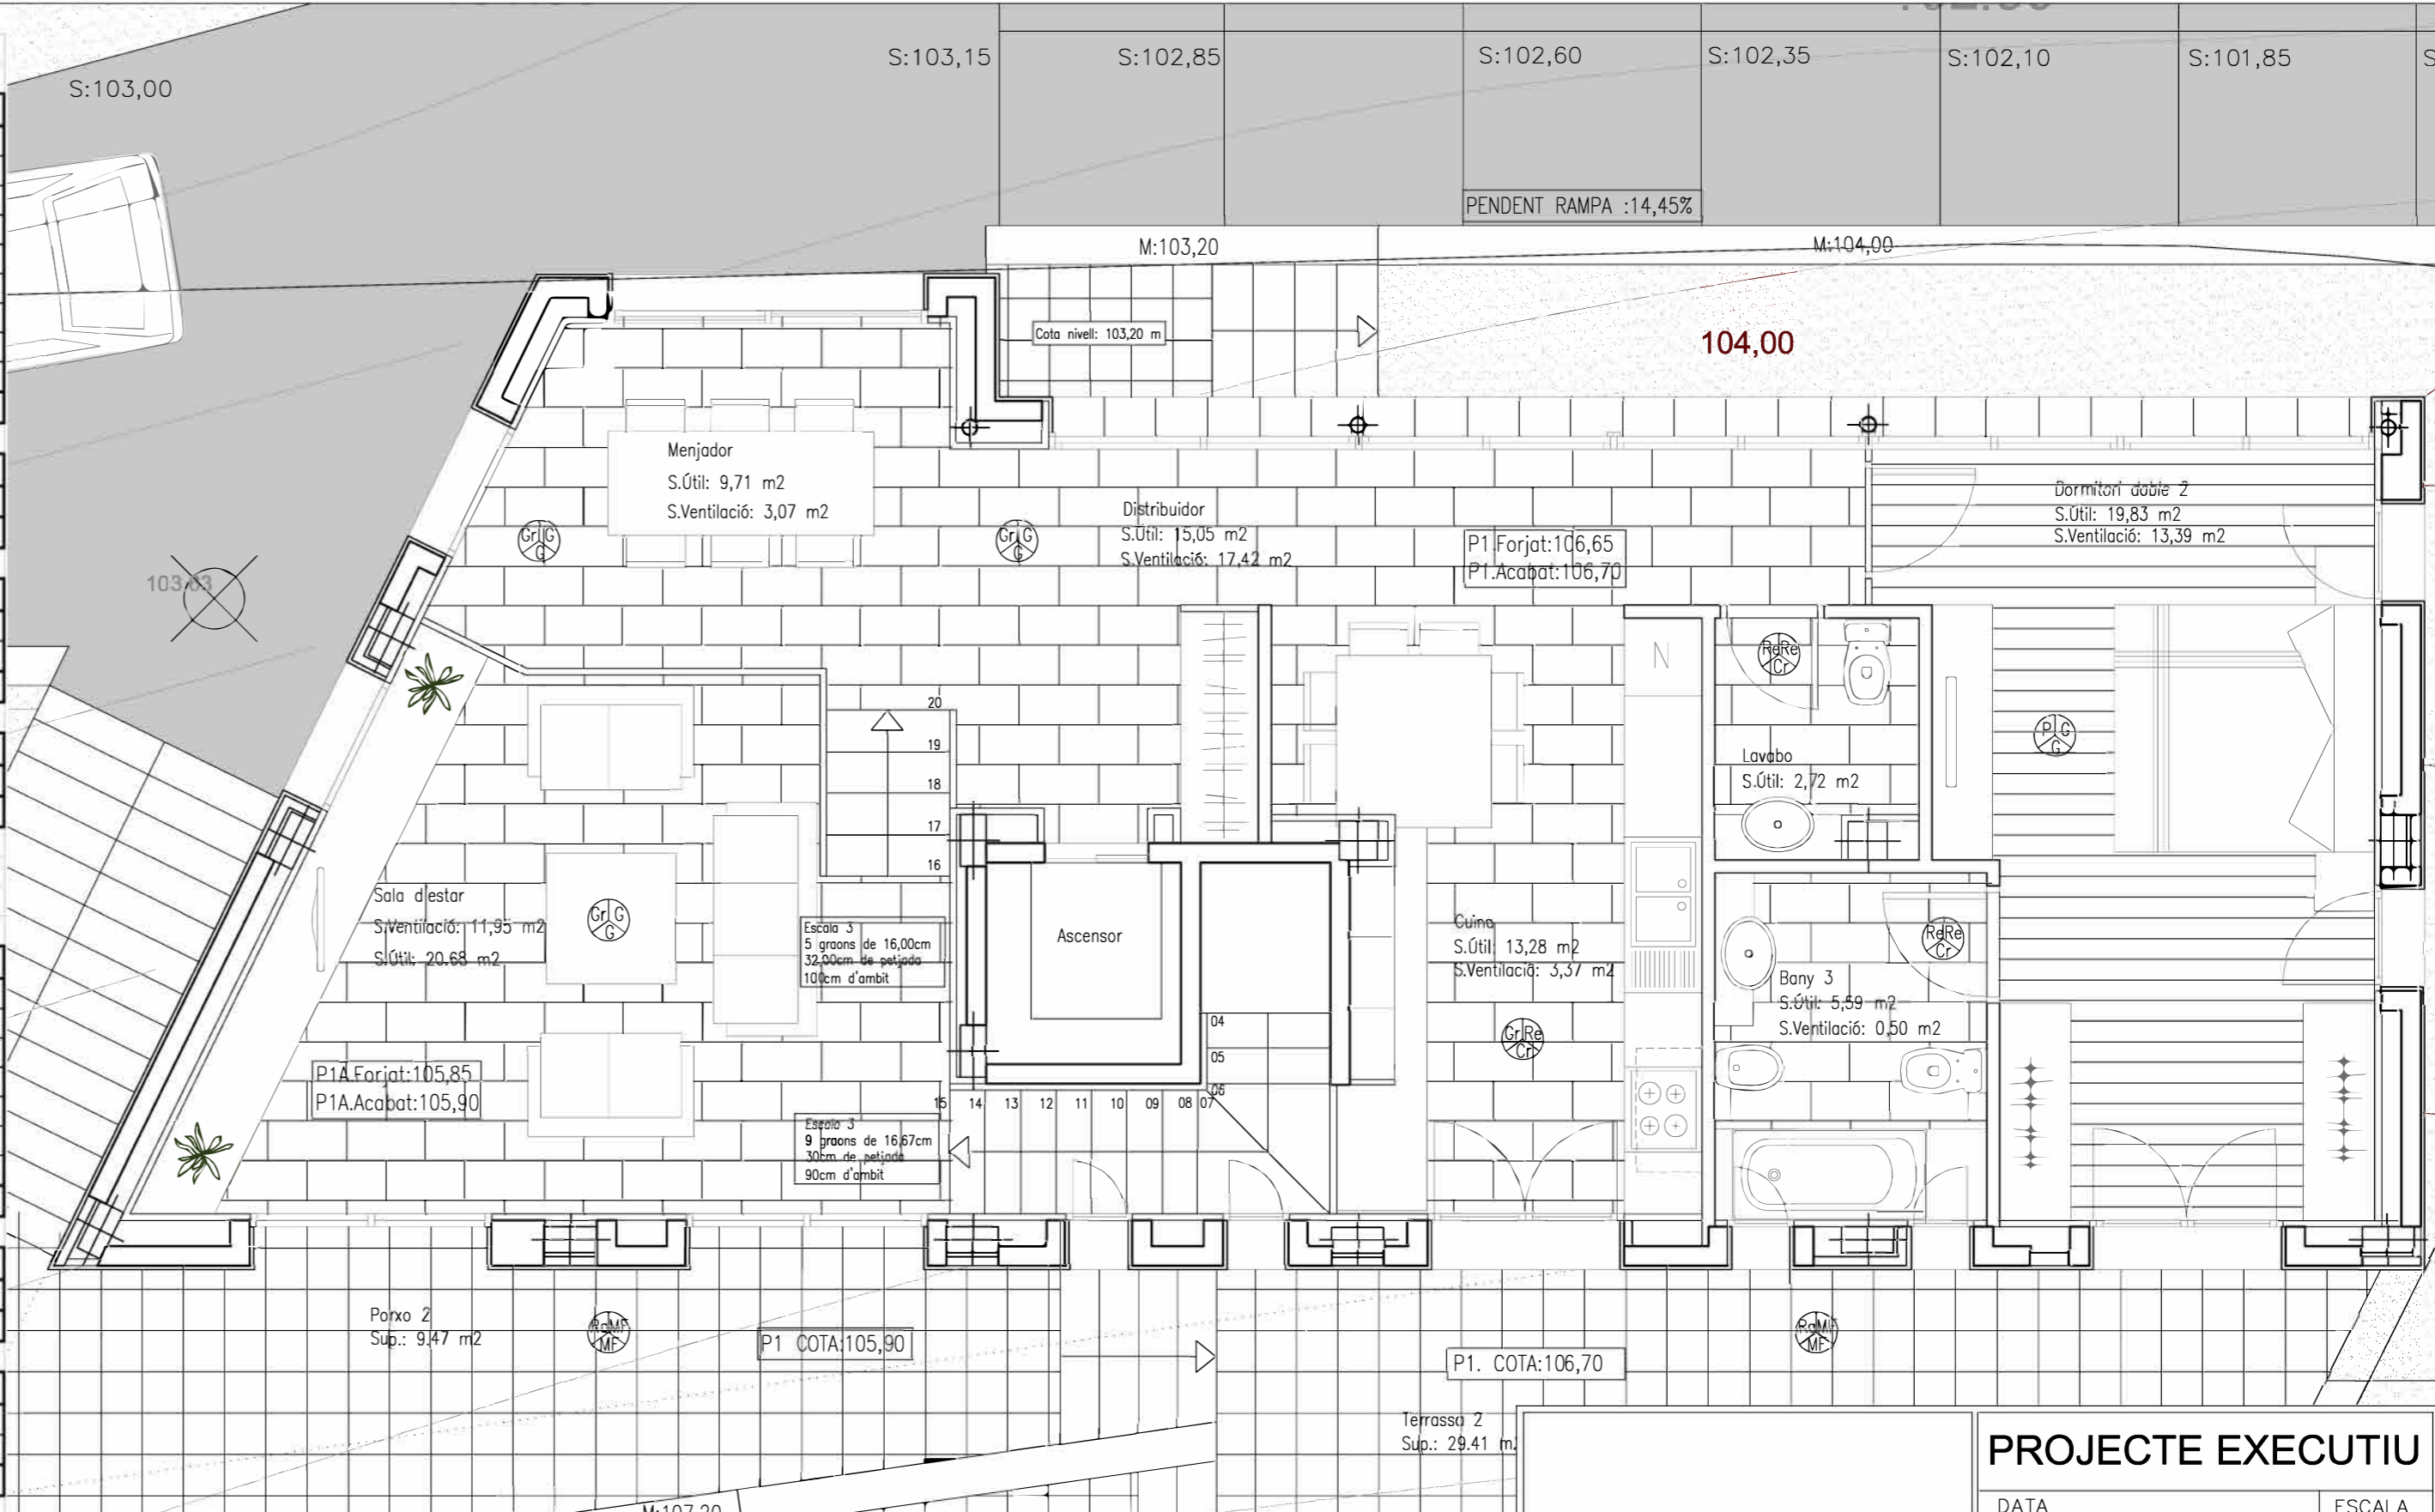

LEGENDA			
Paviment	Revestiment P.vertical	Paviment	Revestiment P.horizantal
Gr Gres	G Enguixat	Gr Gres	G Enguixat
P Parquet	Re Rajola esmaltada	Cr Cel ras de cartró-guix	Cr Cel ras de cartró-guix
Re Rajola esmaltada	MF Material de façana	MF Material de façana	MF Material de façana
Fo Formigó vist amb acabat rugós	Ar Arrebossat i pintat	(arrebossat i pintat blanc)	(arrebossat i pintat blanc)
Ra Rajola per exteriors			



PROJECTE EXECUTIU	
DATA	ESCALA
MAIG 2013	1:50
exp. 732	PLANTA PRIMERA
A2	MOBILIARI, SUPERFÍCIES I ACABATS
ARQUITECTE	PROPIETARI
J.M. CRESPO I LLOBET	ADMINGRUP SERVEI S.L.

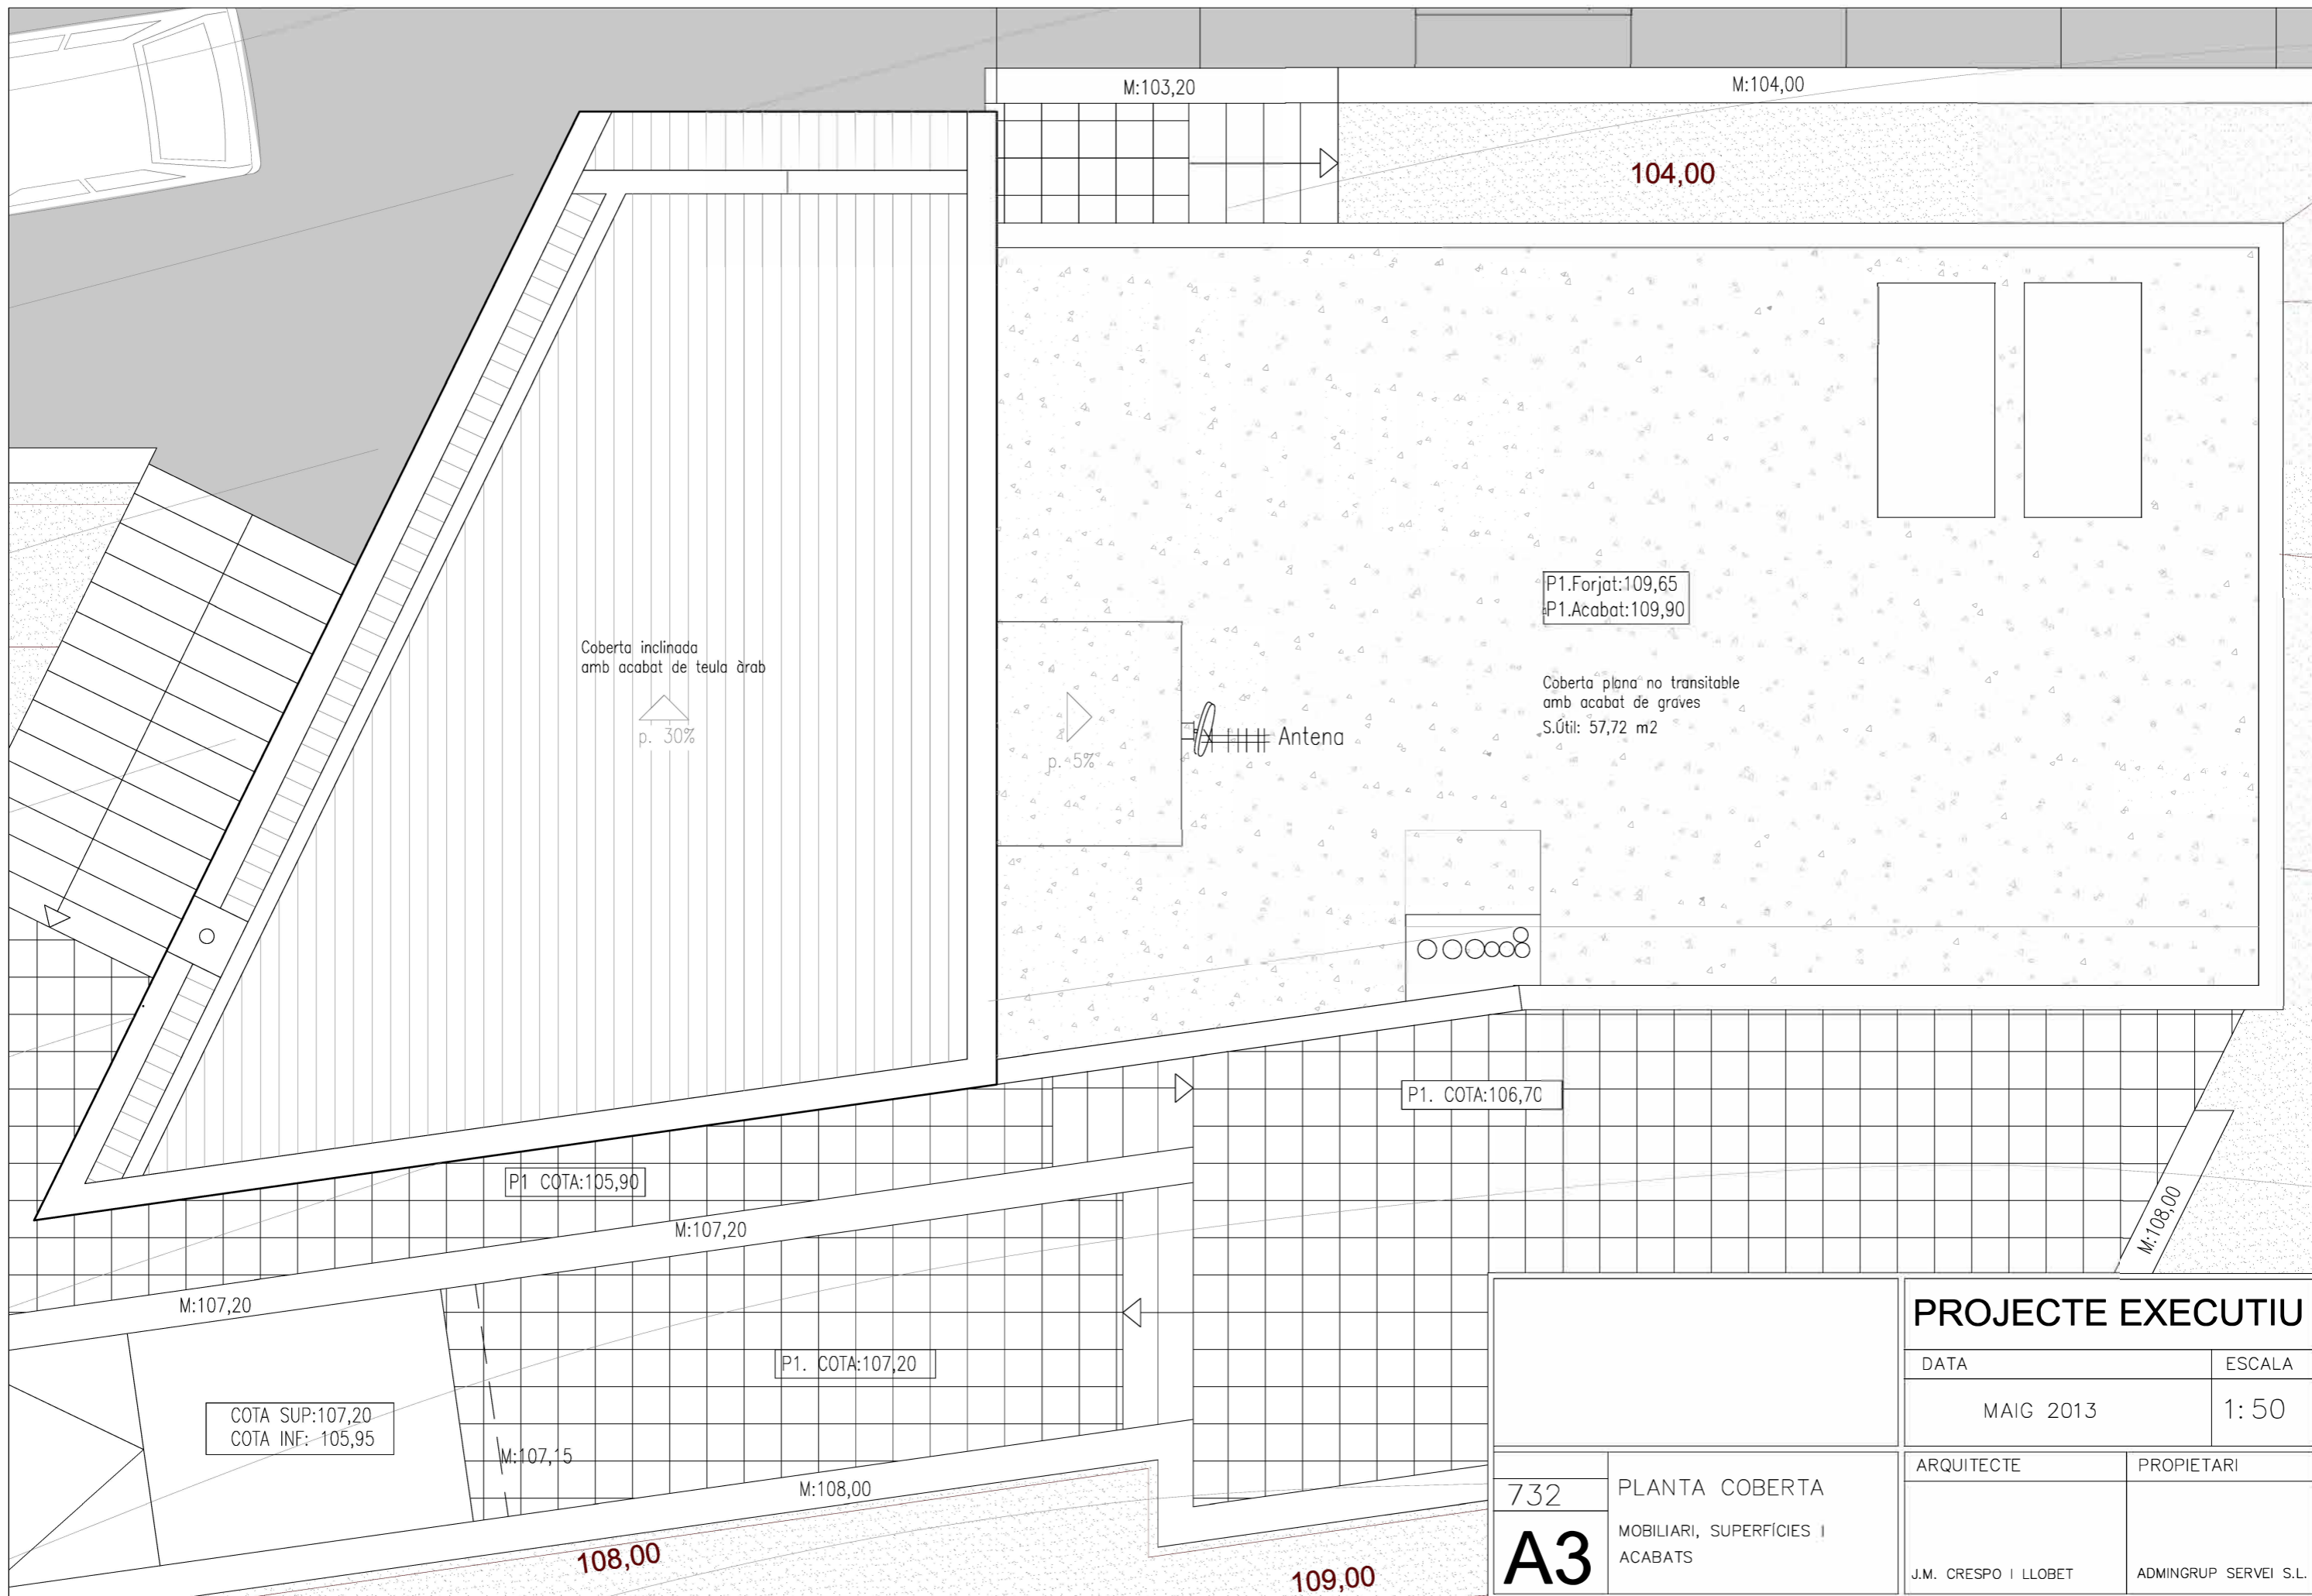

PROJECTE EXECUTIU

DATA	ESCALA
MAIG 2013	1:50

732	PLANTA COBERTA	ARQUITECTE	PROPIETARI
A3	MOBILIARI, SUPERFÍCIES I ACABATS	J.M. CRESPO I LLOBET	ADMINGRUP SERVEI S.L.

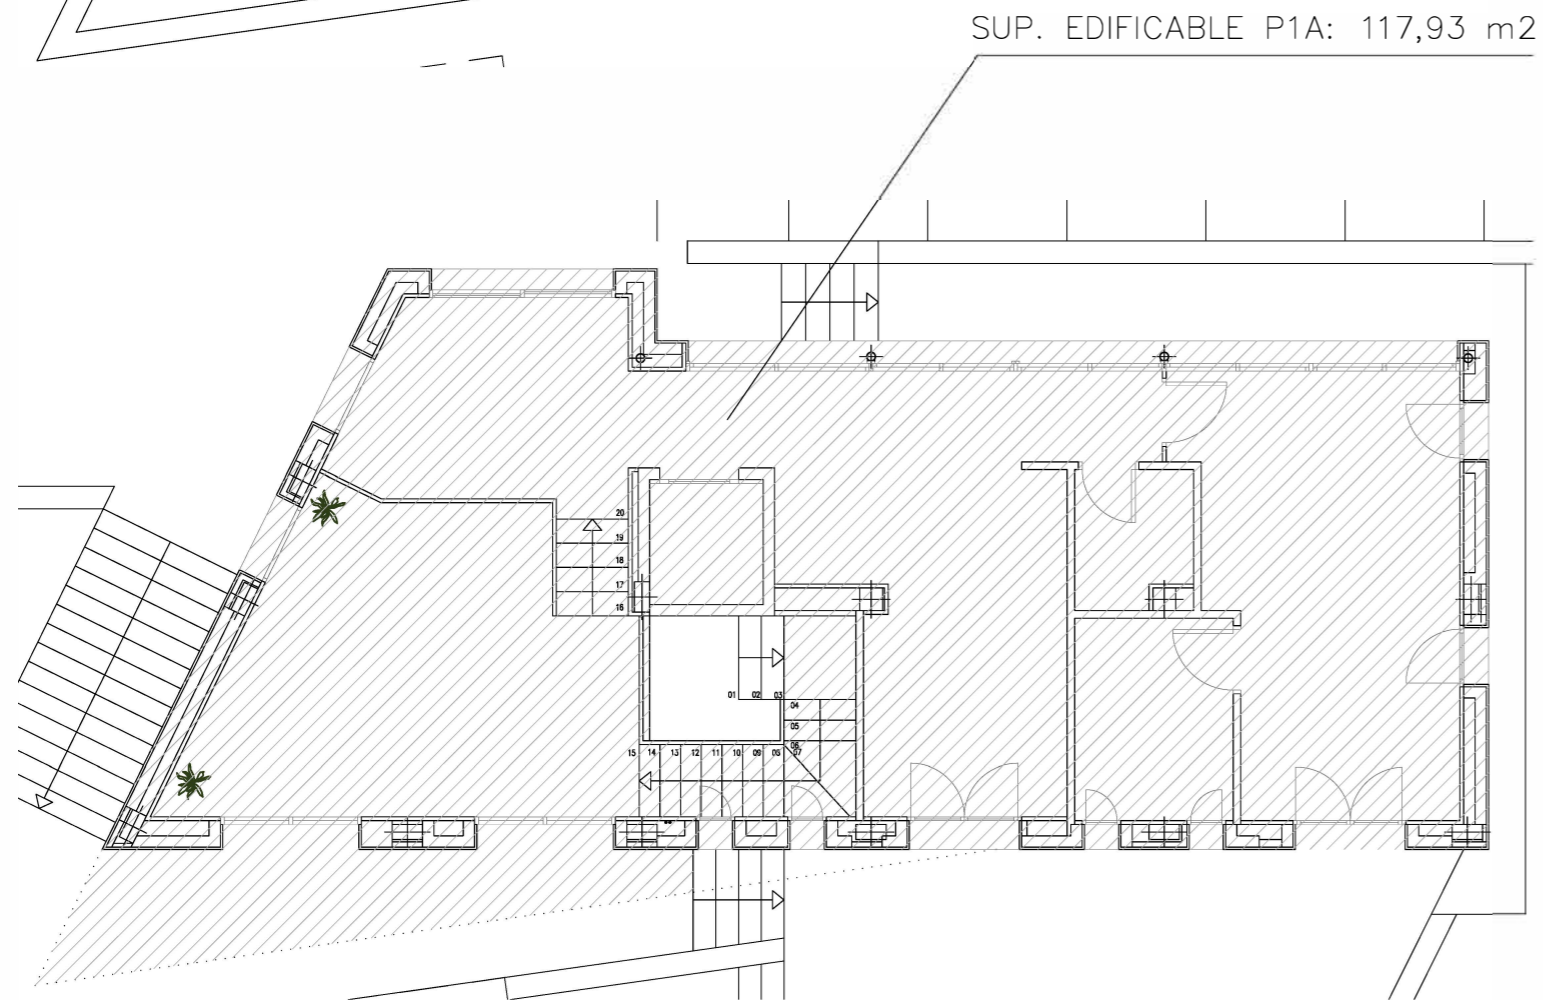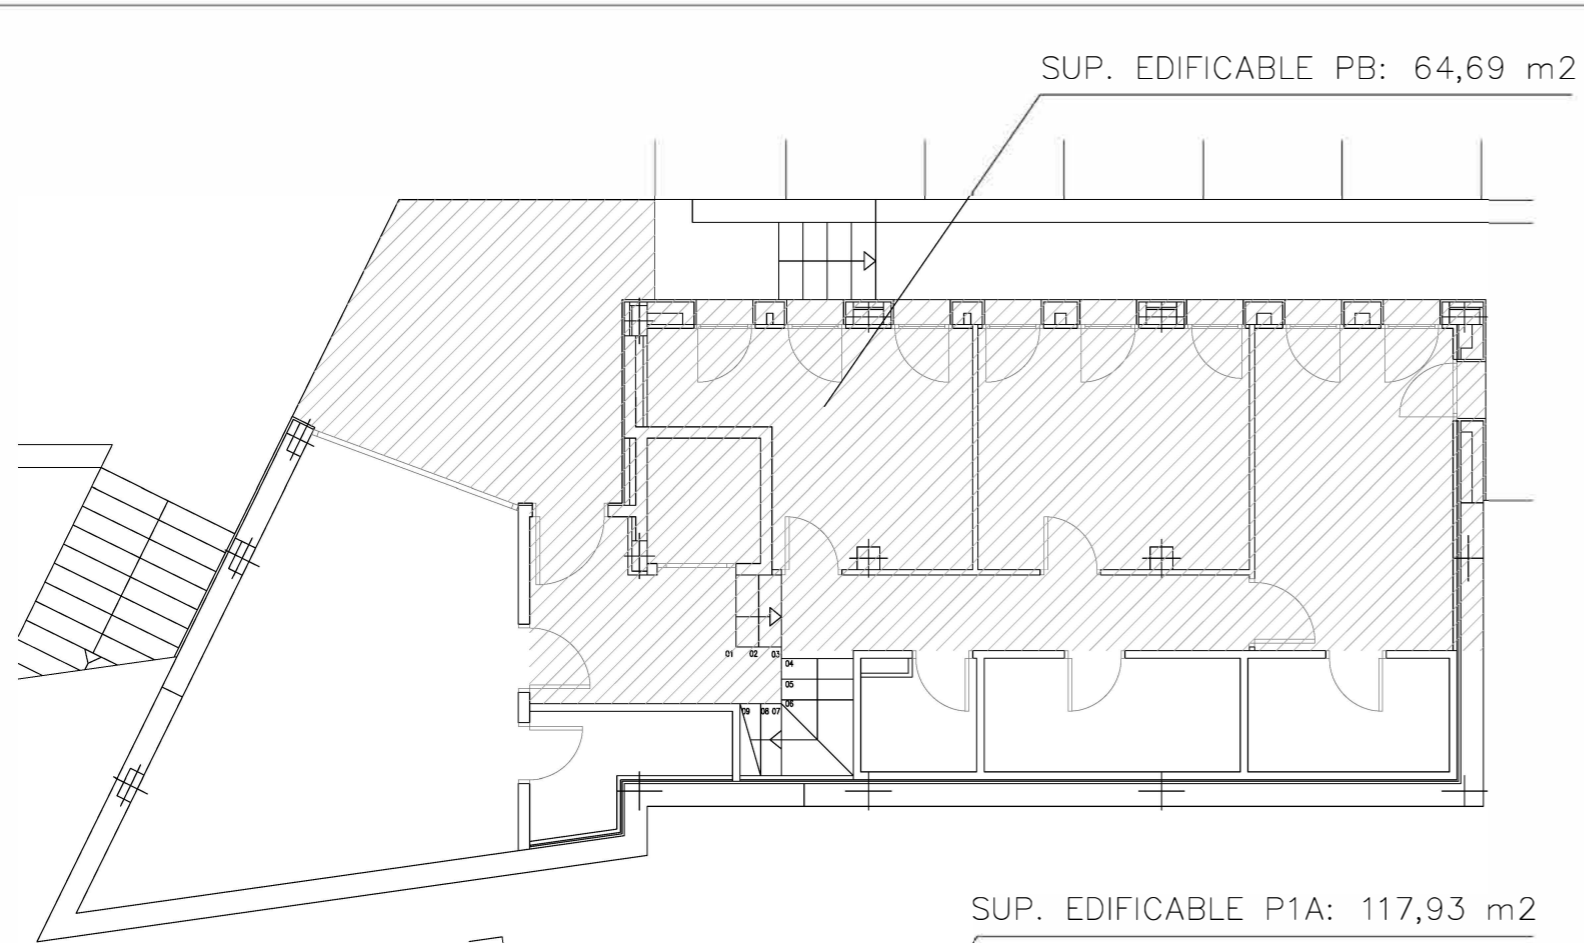

SUP. EDIFICABLE TOTAL: 182,62 m²

QUADRE SUPERFÍCIES DE LA PLANTA BAIXA

PLANTA BAIXA (útil interior)	Superfície útil (m ²)
Garatge	23,29
Rebedor	5,99
Pas 1	6,28
Habitació 1	11,07
Habitació 2	11,31
Habitació 3	11,15
Safareig	2,12
Bany 1	5,08
Bany 2	3,99
Sala de màquines	3,19
PARCIAL	83,47

PLANTA BAIXA (exterior cobert)	Superfície (m ²)
Porxo - Estenedor	14,41
PARCIAL	14,41

SUPERFÍCIE CONSTRUÏDA	Superfície const. (m ²)
Planta Soterrani	53,09
Planta Baixa	57,48
Porxo - Estenedor (14,41 · 50%)	7,21
PARCIAL	117,78

PLANTA BAIXA (exterior)	Superfície (m ²)
Accés habitatge	51,12
PARCIAL	51,12

QUADRE SUPERFÍCIES DE LA PLANTA 1A

PLANTA 1a (útil interior)	Superfície útil (m ²)
Distribuïdor	8,91
Menjador	9,40
Sala d'estar	22,56
Cuina	14,04
Lavabo	2,72
Habitació 4	19,36
Bany 3	5,59
PARCIAL	82,58

PLANTA 1a (exterior cobert)	Superfície (m ²)
Porxo 2	9,47
PARCIAL	9,47

SUPERFÍCIE CONSTRUÏDA	Superfície const. (m ²)
Planta 1a	113,19
Porxo 2 (9,47 · 50%)	4,74
PARCIAL	117,93

QUADRE SUPERFÍCIES HABITATGE

SUPERFÍCIE CONSTRUÏDA	Superfície const. (m ²)
Planta Soterrani	53,09
Planta Baixa	64,69
Planta 1a	117,93
TOTAL	235,70


SUPERFÍCIE EDIFICABLE	Superfície (m ²)
Planta Baixa	64,69
Planta 1a	117,93
TOTAL	182,62

PROJECTE EXECUTIU


DATA	ESCALA
MAIG 2013	1:100

ARQUITECTE	PROPIETARI
J.M. CRESPO I LLOBET	ADMINGRUP SERVEI S.L

732
A00
PLANTA BAIXA I
PLANTA PRIMERA
QUADRE SUPERFÍCIES

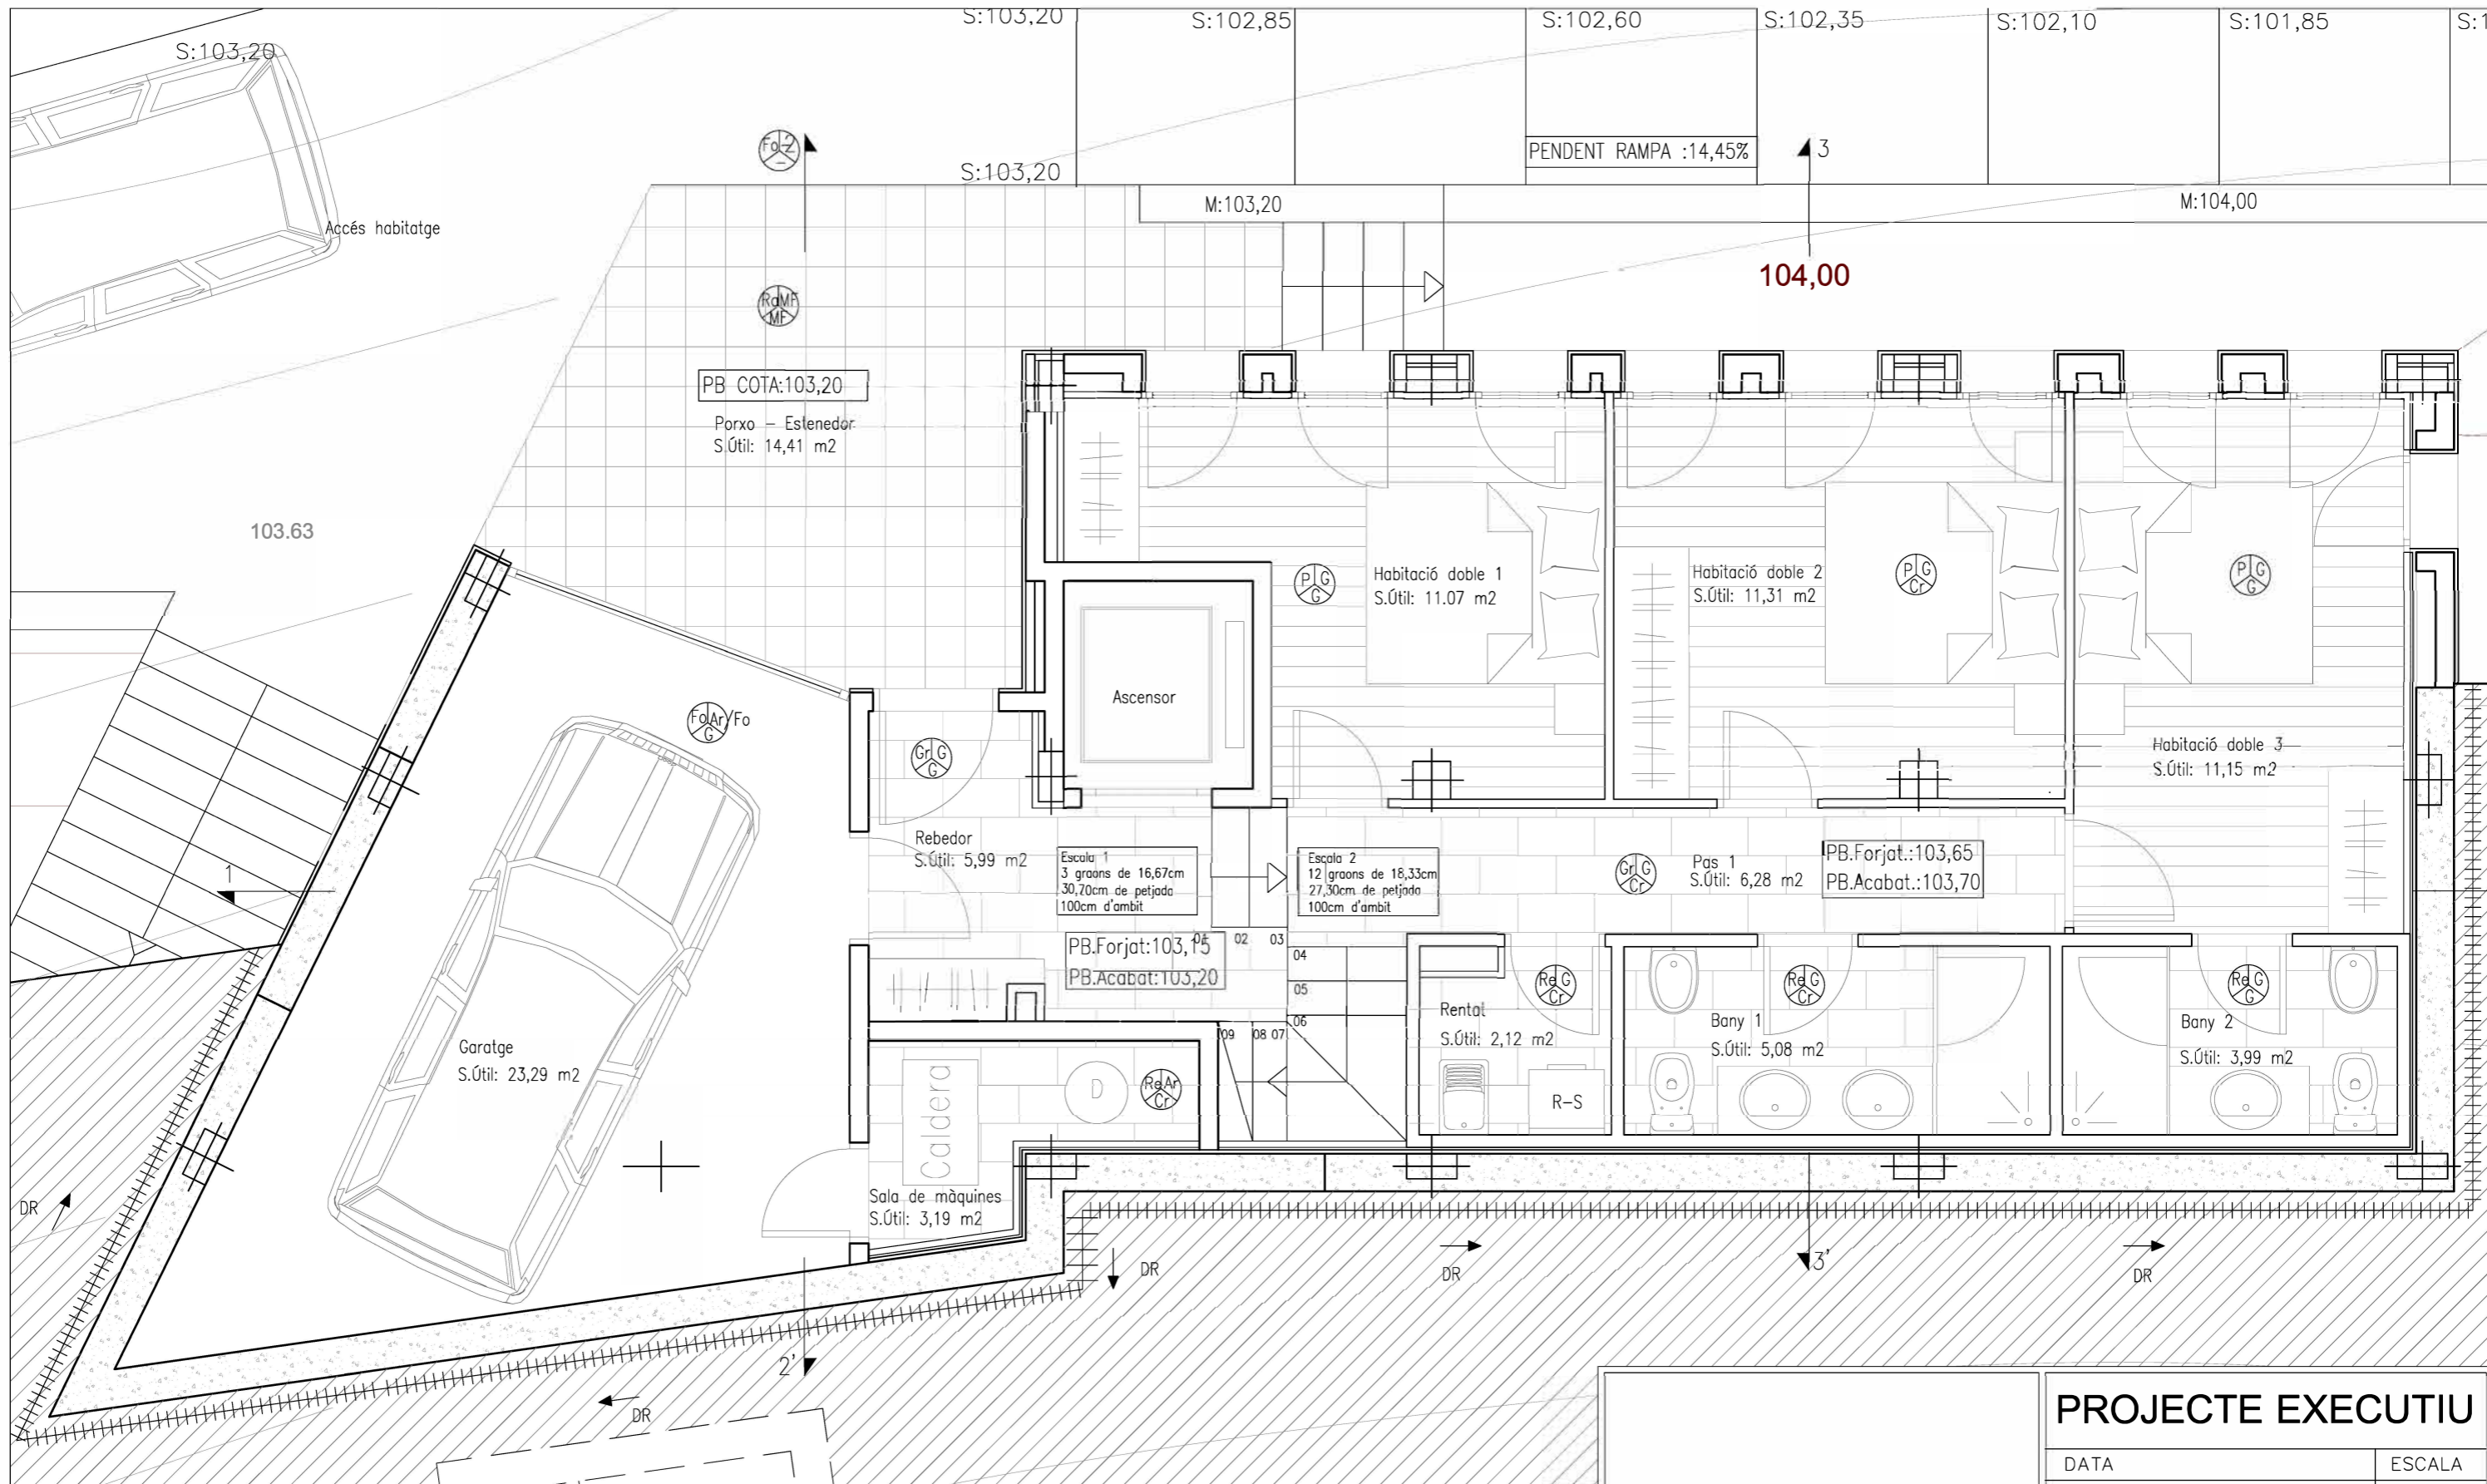


LLEGENDA		Paviment	Revestiment P.vertical	Revestiment P.horizontal
Paviment	Revestiment P.vertical	Gr Gres	G Enquixat	G Enquixat
	Revestiment P.horizontal	P Parquet	Re Rajola esmaltada	Cr Cel ras de cartró-guix
		Re Rajola esmaltada	MF Material de façana	MF Material de façana
		Fo Formigó vist amb acabat rugós	(arrebossat i pintat blanc)	(arrebossat i pintat blanc)
		Ra Rajola per exteriors	Ar Arrebossat i pintat	
			Fo Formigó vist	

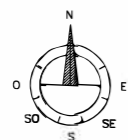


PROJECTE EXECUTIU

DATA	ESCALA
MAIG 2013	1:50


exp.	PLANTA BAIXA	ARQUITECTE	PROPIETARI
732			
A1	MOBILIARI, SUPERFÍCIES I ACABATS	J.M. CRESPO I LLOBET	ADMINGRUP SERVEI S.L

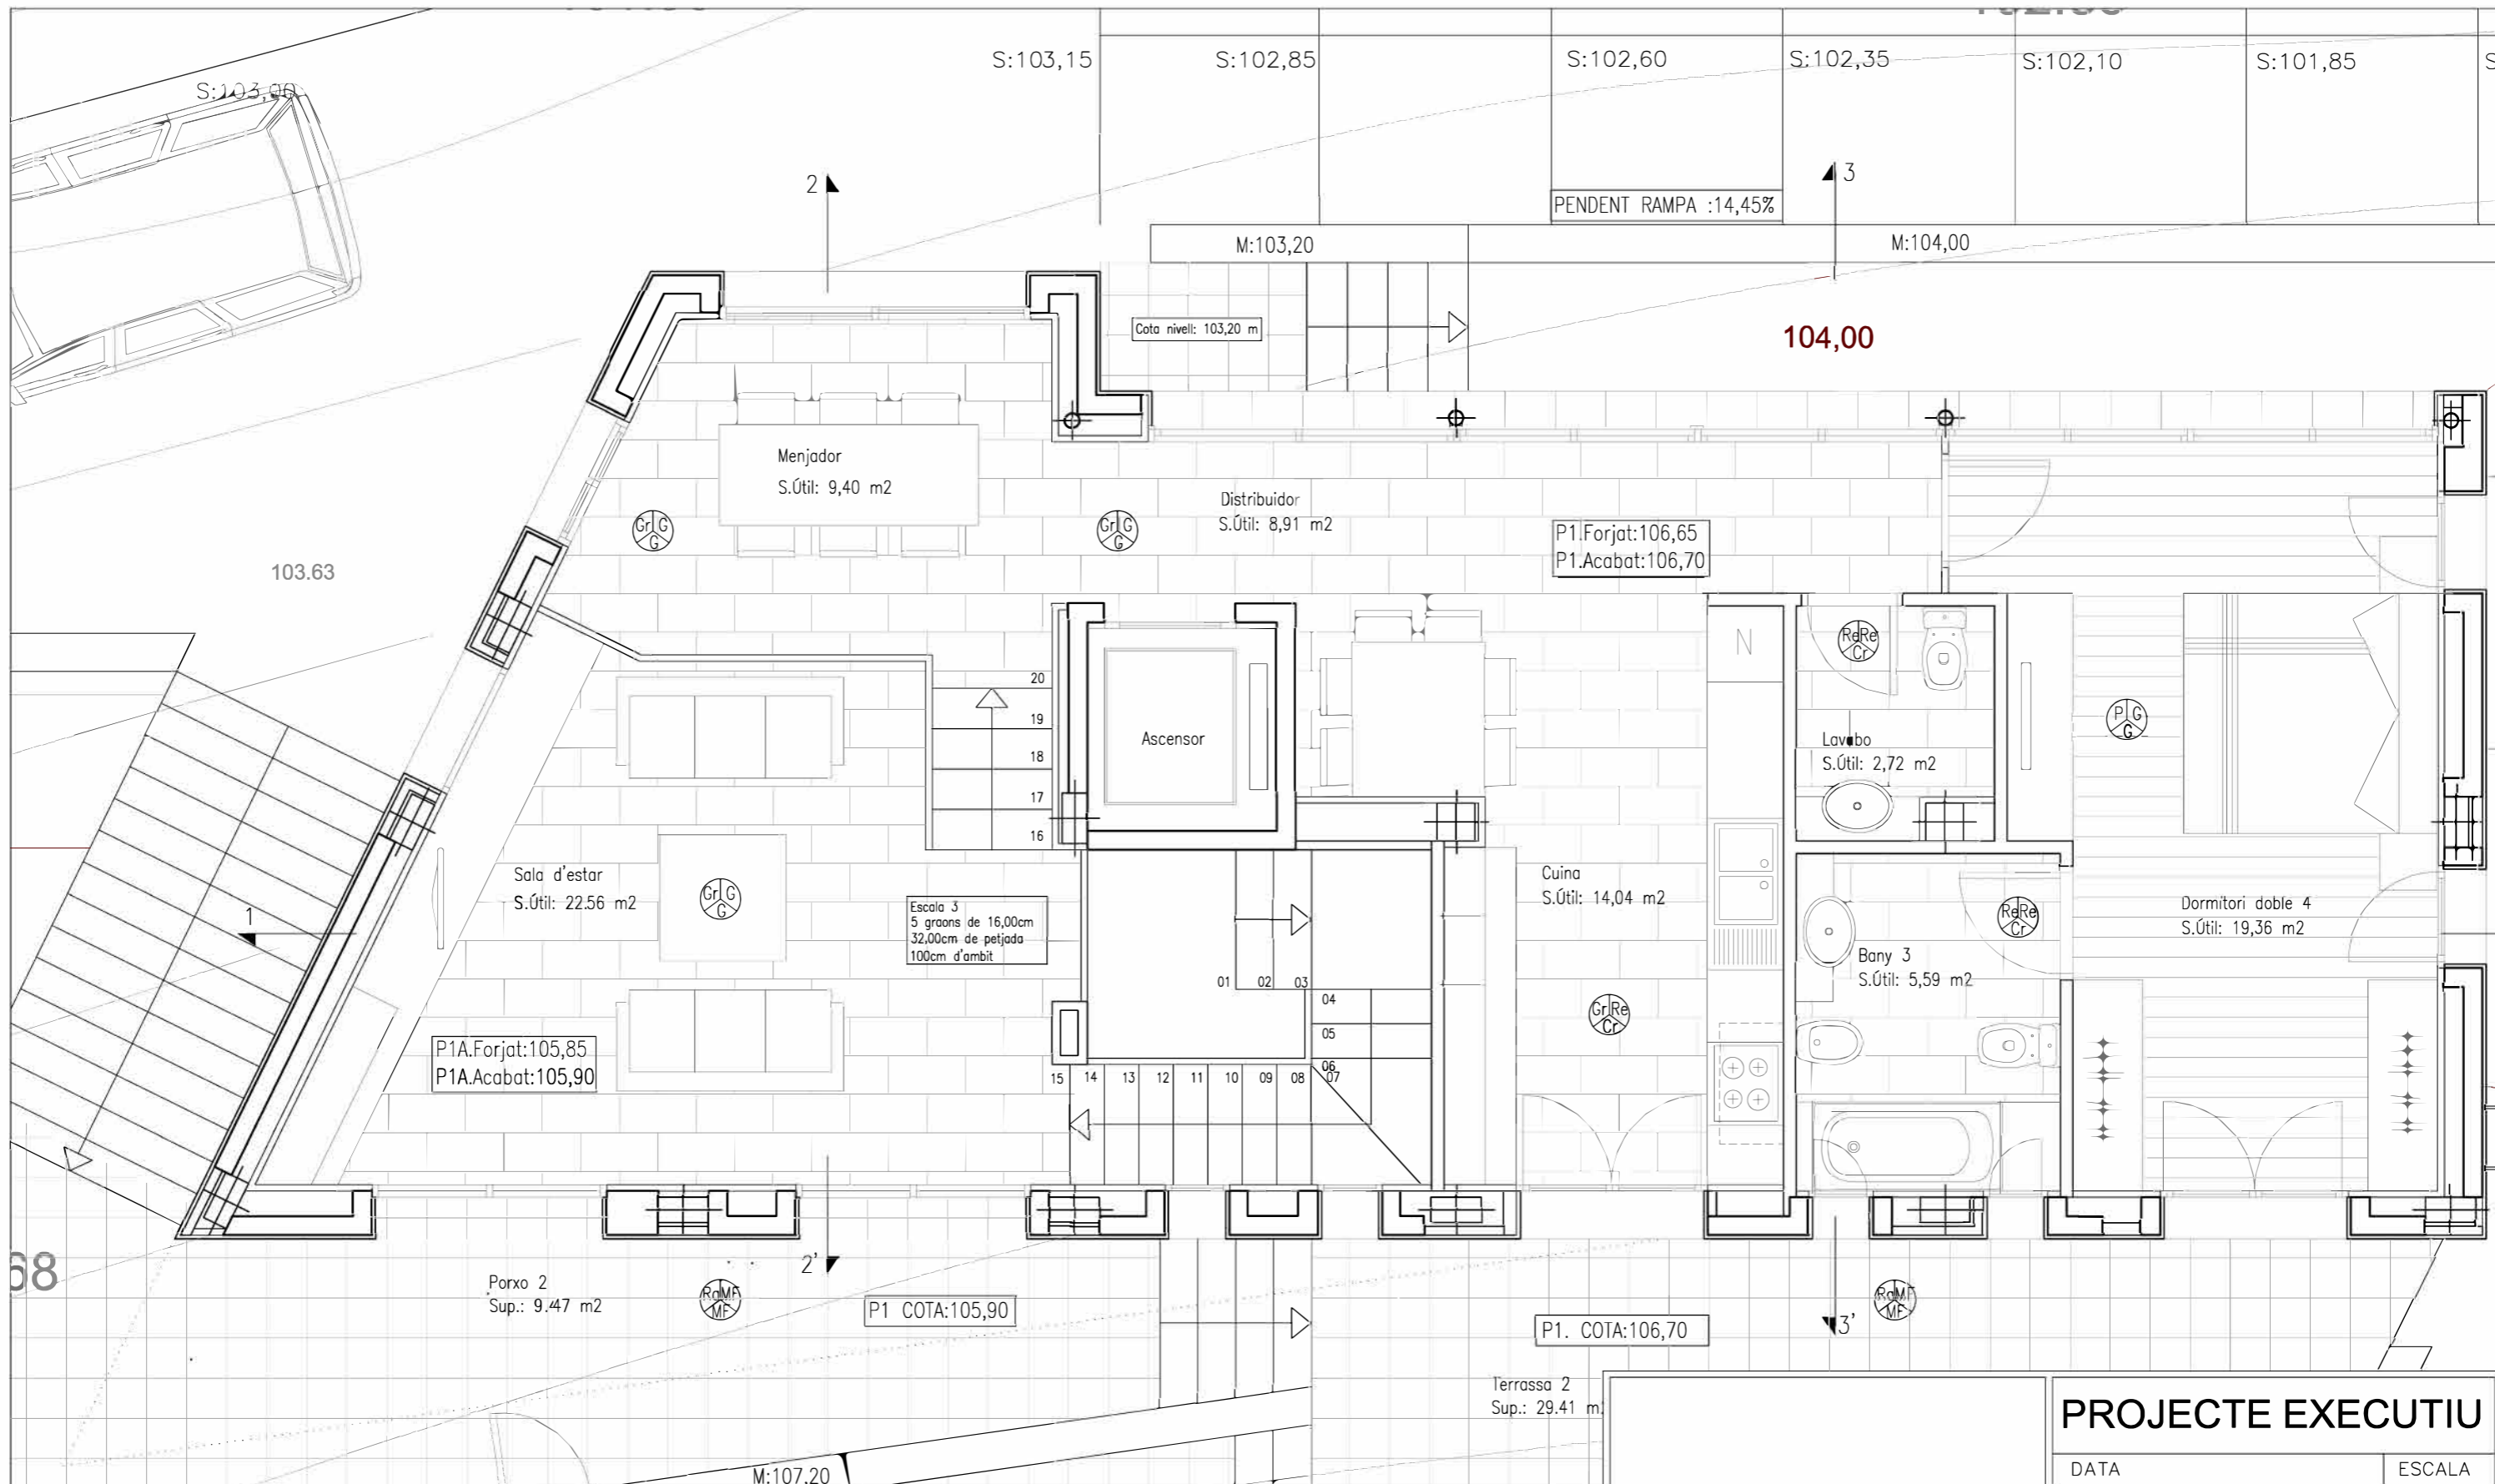

LLEGENDA		Paviment	Revestiment P.vertical	Revestiment P.horizontal
Paviment	Revestiment P.vertical	Gr Gres	G Enquixat	G Enquixat
	Revestiment P.horizontal	P Parquet	Re Rajola esmaltada	Cr Cel ras de cartró-guix
		Re Rajola esmaltada	MF Material de façana	MF Material de façana
		Fo Formigó vist amb acabat rugós	(arrebossat i pintat blanc)	(arrebossat i pintat blanc)
		Ra Rajola per exteriors	Ar Arrebossat i pintat	
			Fo Formigó vist	

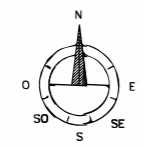

PROJECTE EXECUTIU		DATA	ESCALA
		MAIG 2013	1:50
		ARQUITECTE	PROPIETARI
		J.M. CRESPO I LLOBET	ADMINGRUP SERVEI S.L.
exp.	PLANTA PRIMERA		
732	MOBILIARI, SUPERFÍCIES I ACABATS		
A2			

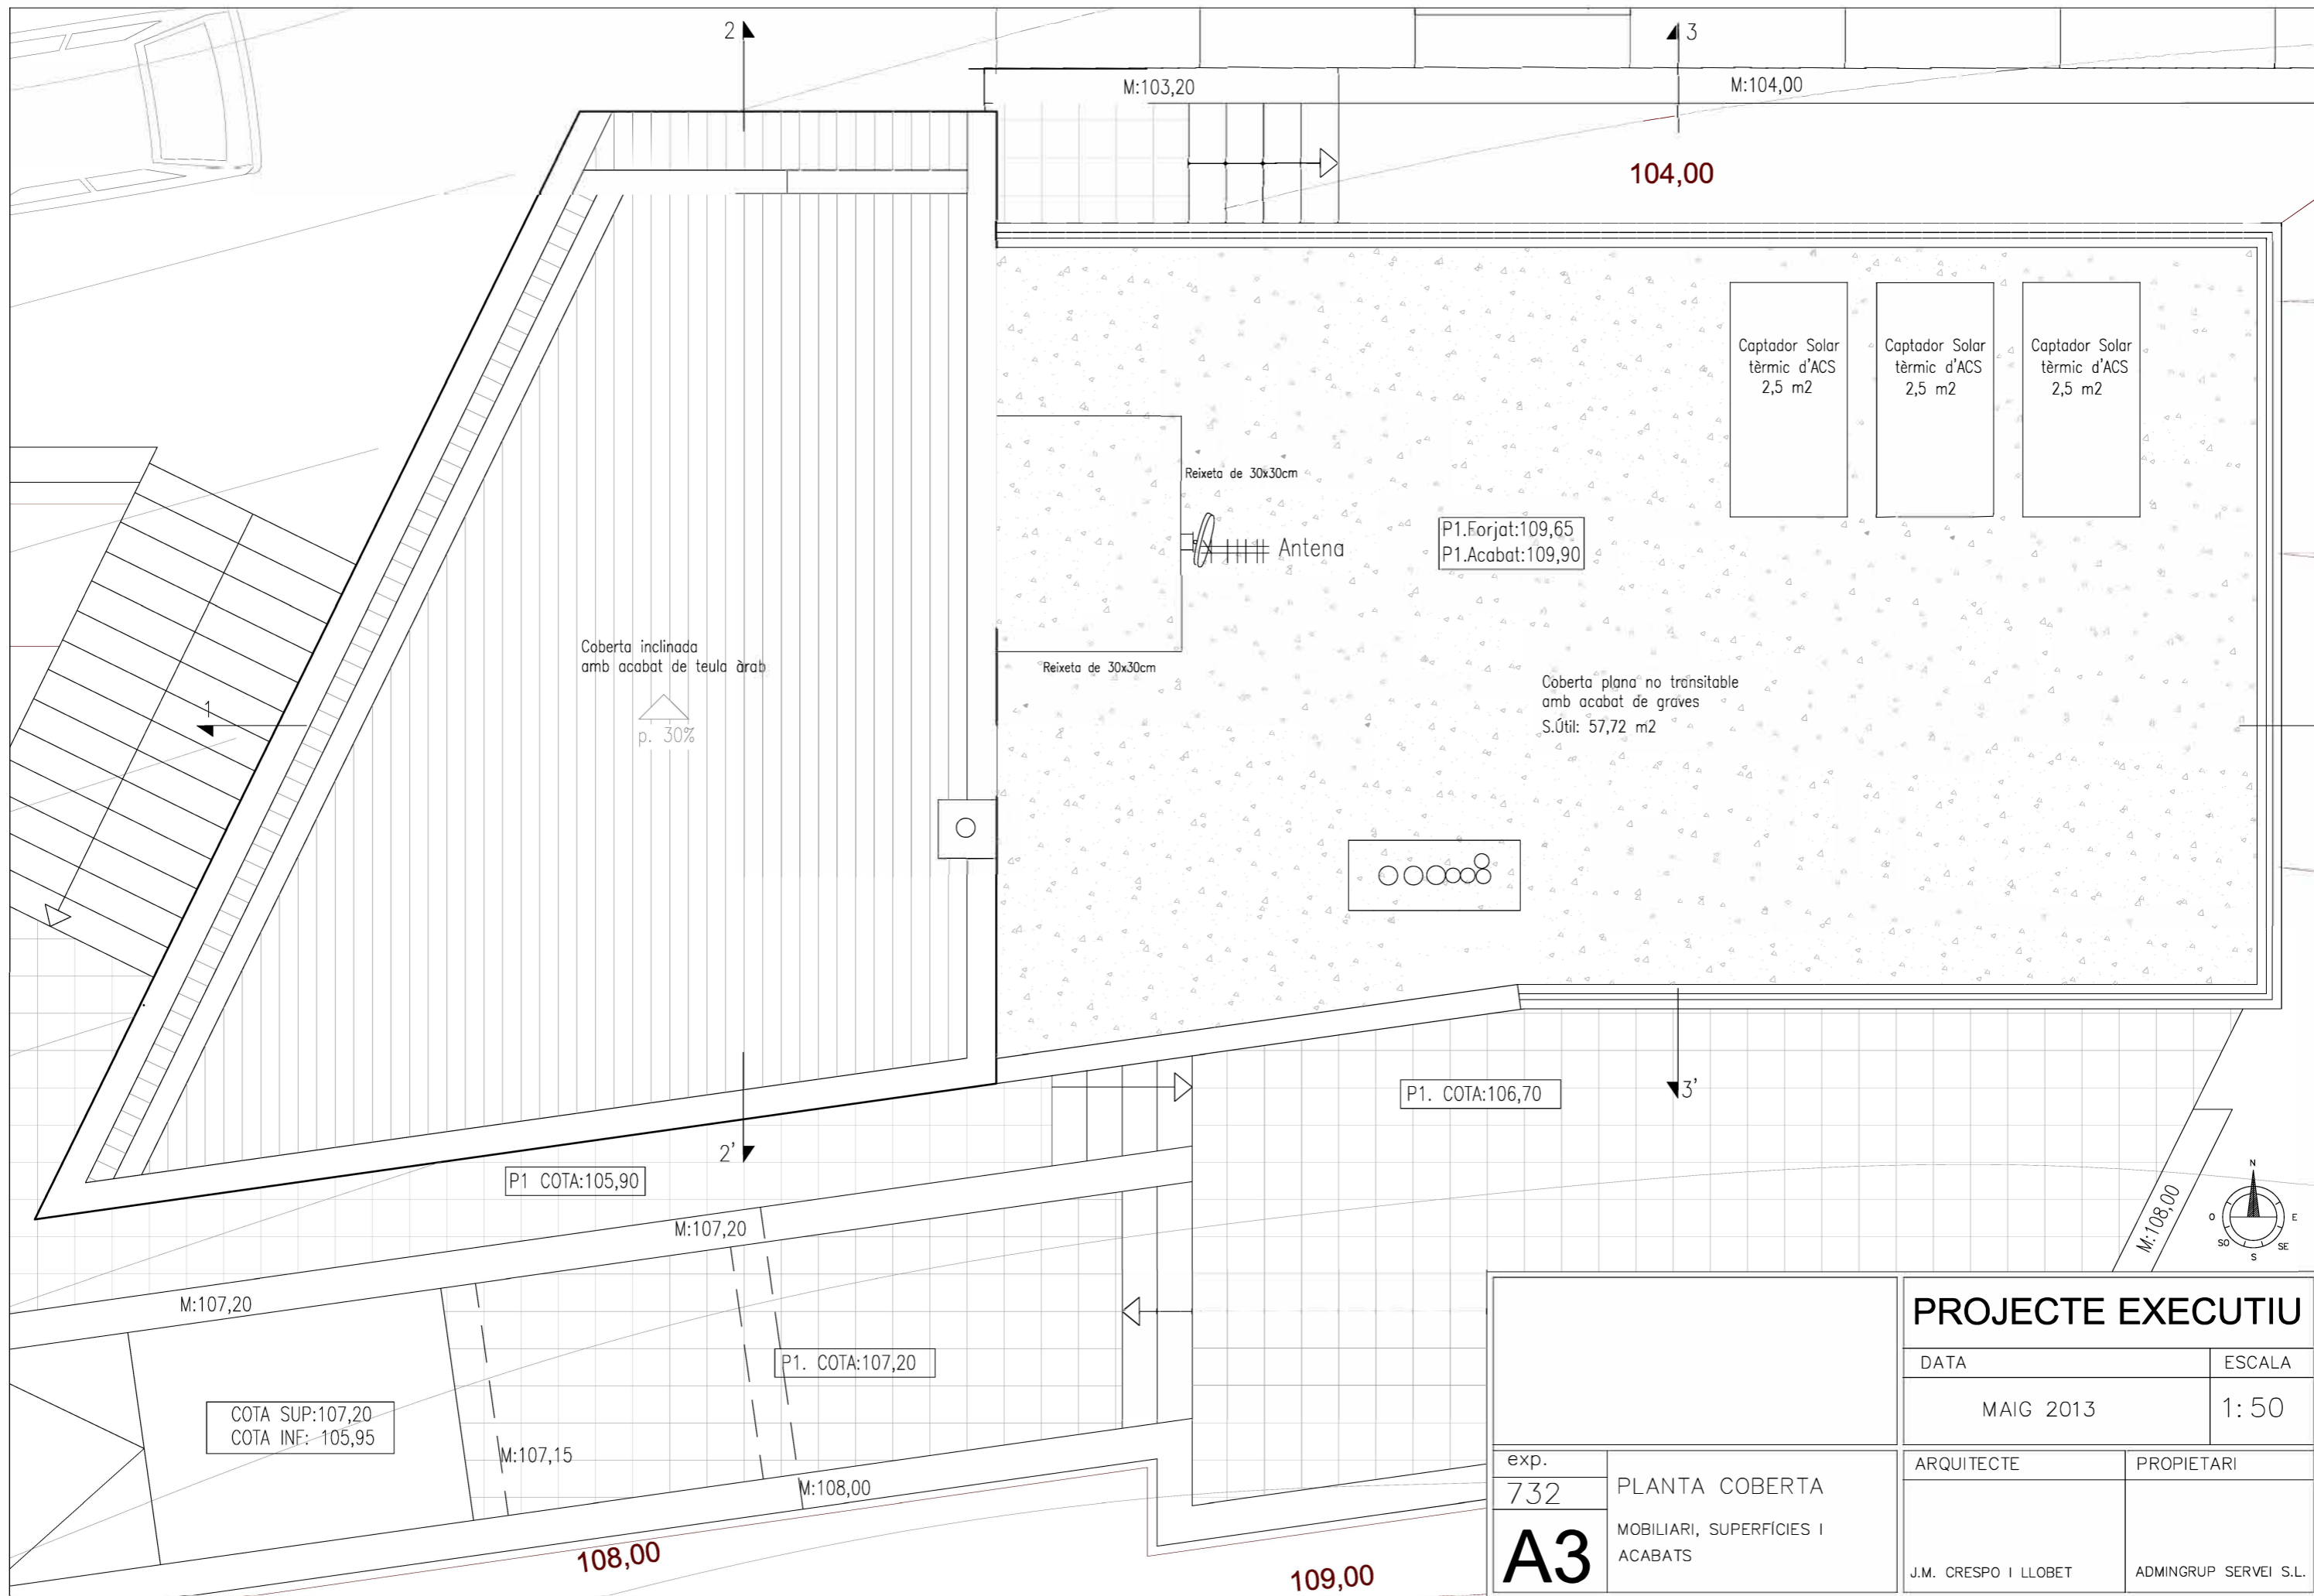

PROJECTE EXECUTIU


DATA	ESCALA
MAIG 2013	1:50

ARQUITECTE	PROPIETARI
J.M. CRESPO I LLOBET	ADMINGRUP SERVEI S.L.

exp. 732

A3

PLANTA COBERTA
MOBILIARI, SUPERFÍCIES I
ACABATS

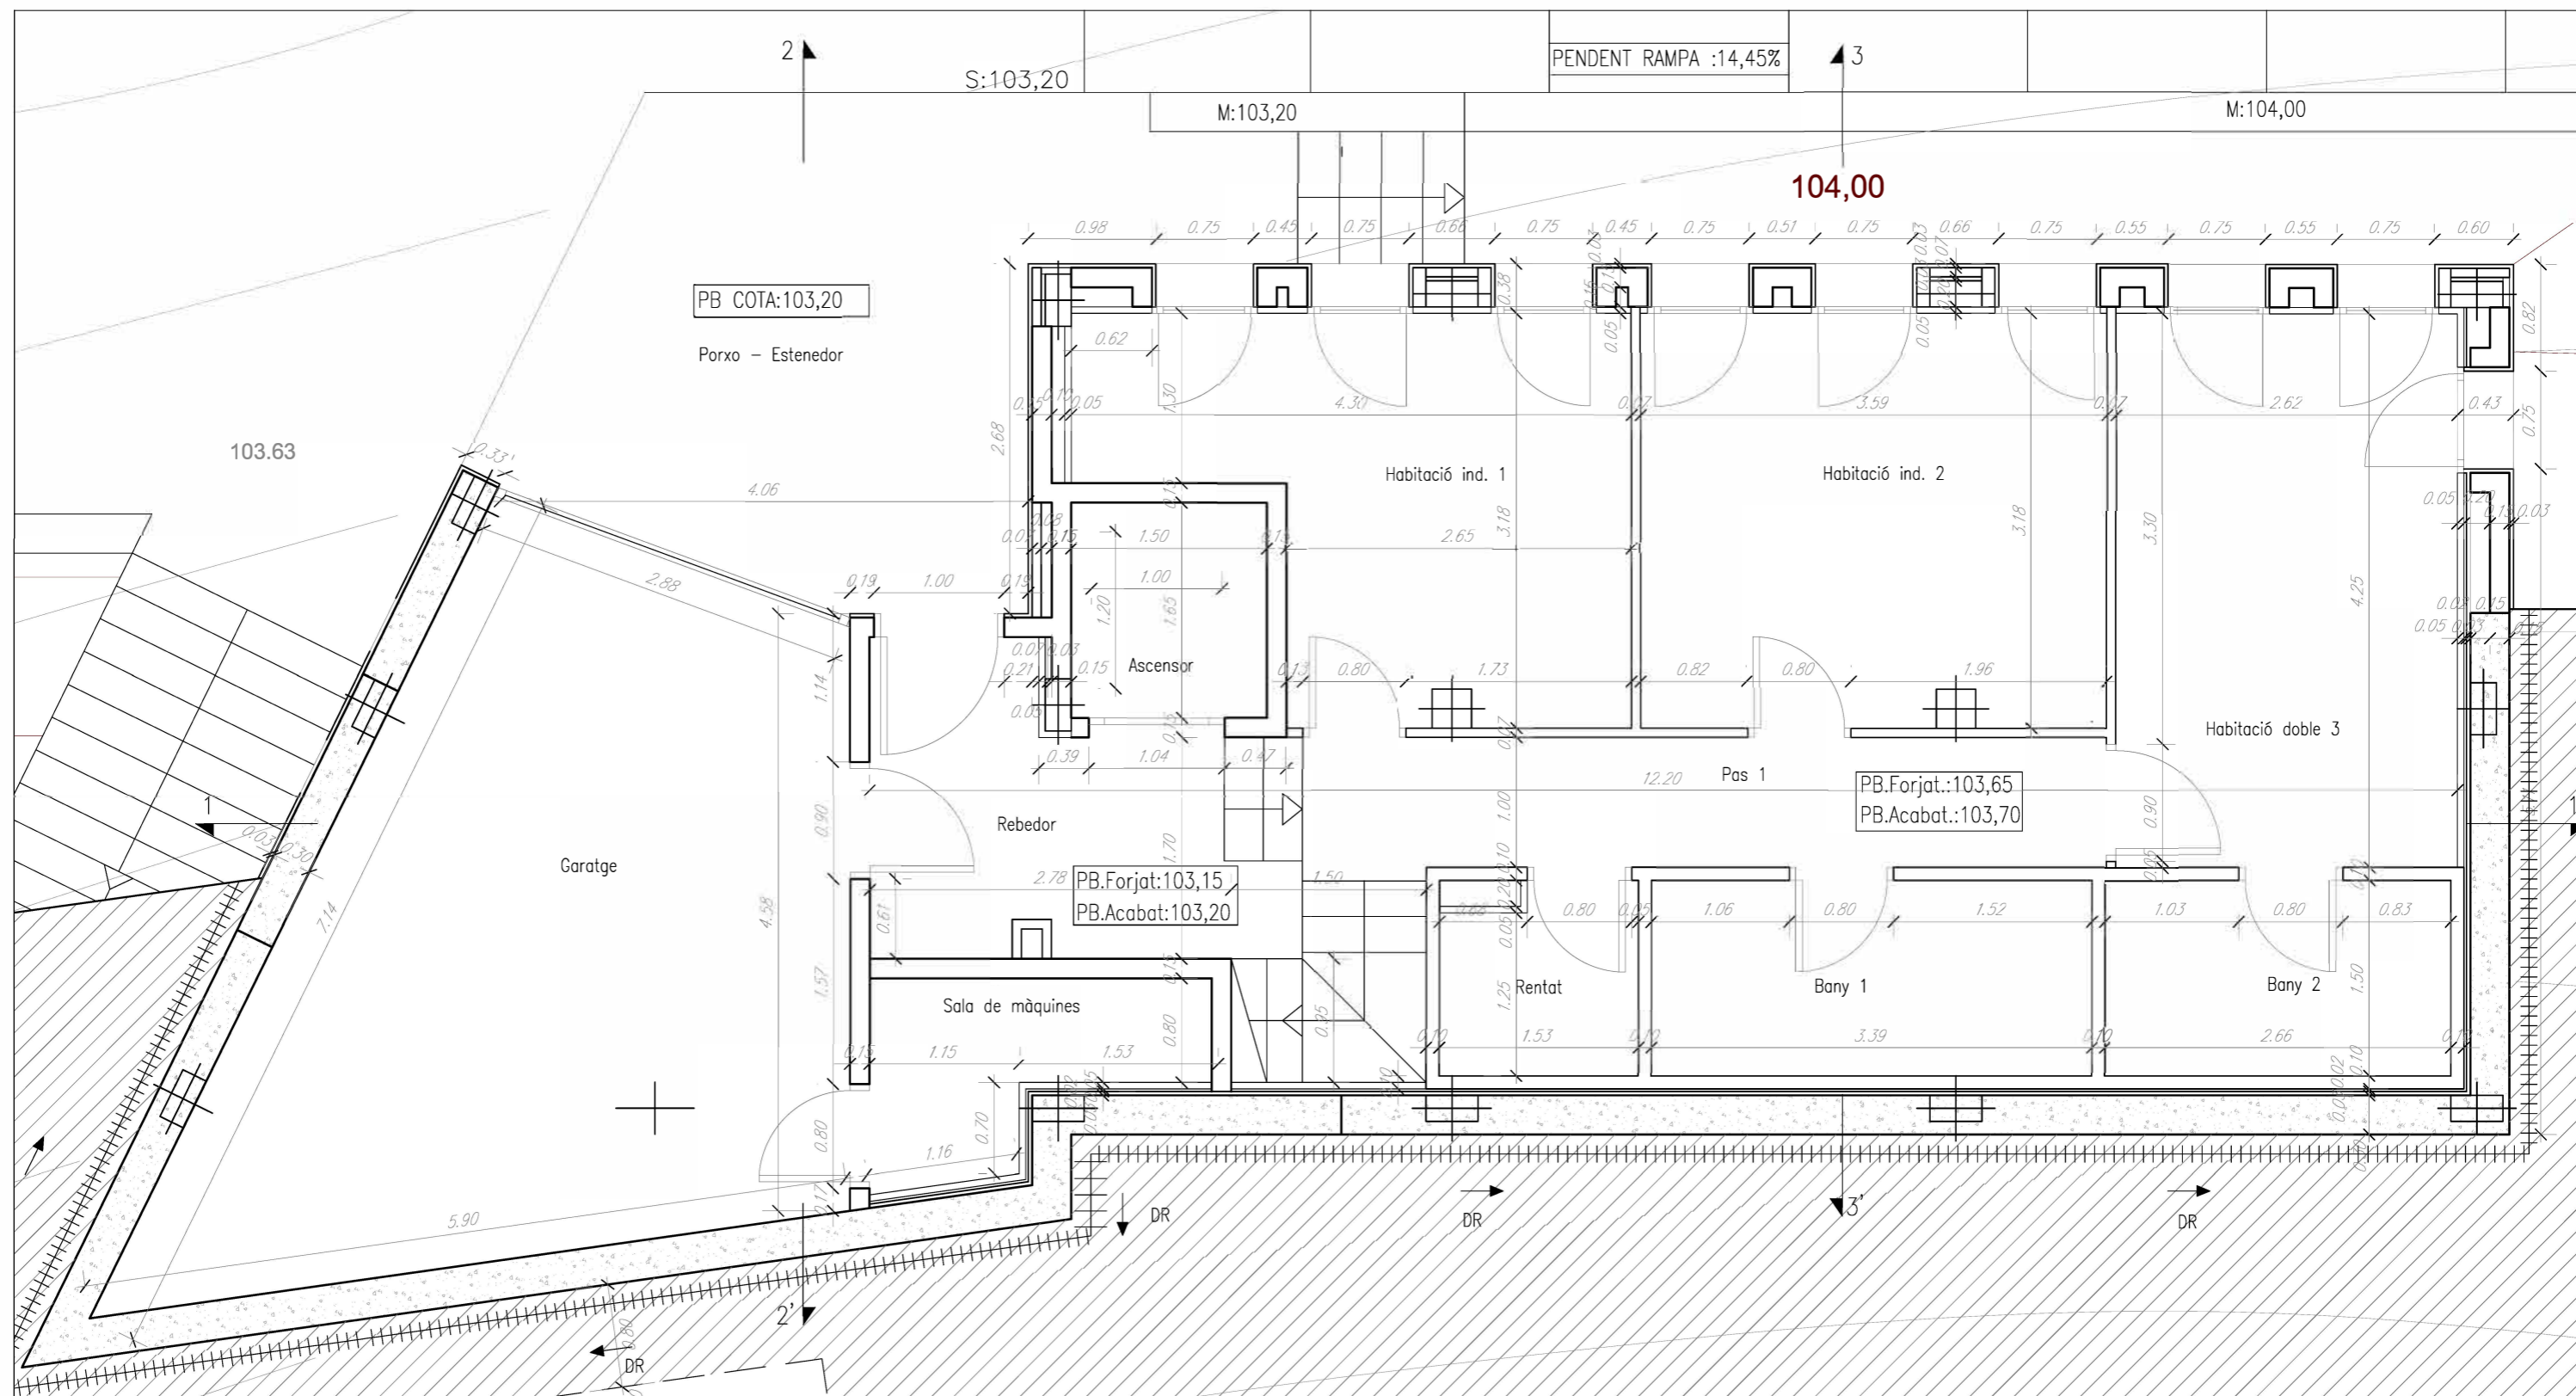

PENDENT RAMPA :14,45%

PB COTA:103,20

Porxo - Estenedor

103.63

Garatge

PB.Forjat.:103,15
PB.Acabat.:103,20

PB.Forjat.:103,65
PB.Acabat.:103,70

COTA:105,10

PROJECTE EXECUTIU

DATA	ESCALA
MAIG 2013	1:50

exp. 732	PLANTA BAIXA COTES	ARQUITECTE	PROPIETARI
A4		J.M. CRESPO I LLOBET	ADMINGRUP SERVEI S.L.