




LUCAS FOX
INTERNATIONAL PROPERTIES

5-A

3 Dormitorios
3 Baños
1 Terraza Solarium

Torre 4
Planta Quinta y Ático





Superficie útil:
162,63 m²

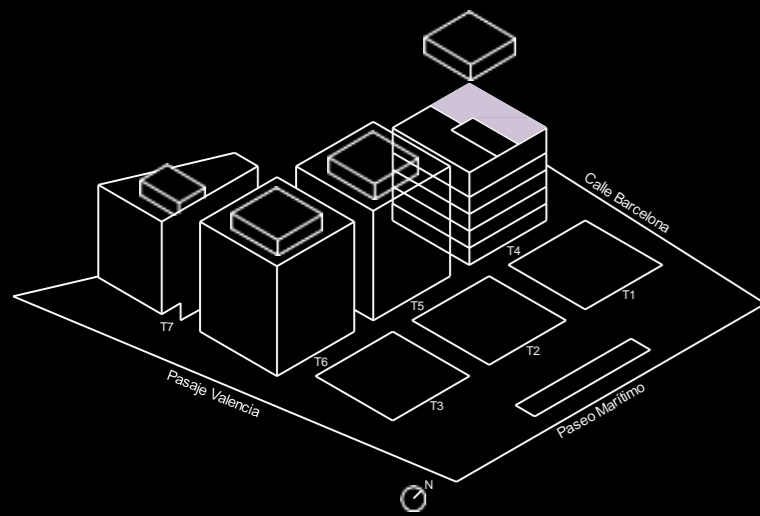

SUPERFICIES APROXIMADAS:

	SUP. DE PROYECTO
Superficie útil interior	92,21 m ²
Superficie de Terraza-Solarium	70,42 m ²
Total superficie útil	162,63 m ²
<i>*Incluye útil interior y útil terrazas.</i>	
Total superficie construida	223,44 m ²
<i>*Incluye construida interior, de terraza y zona común proporcional.</i>	

Versión: 22/07/2022

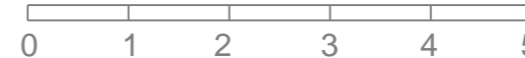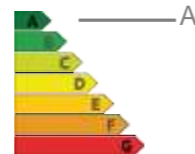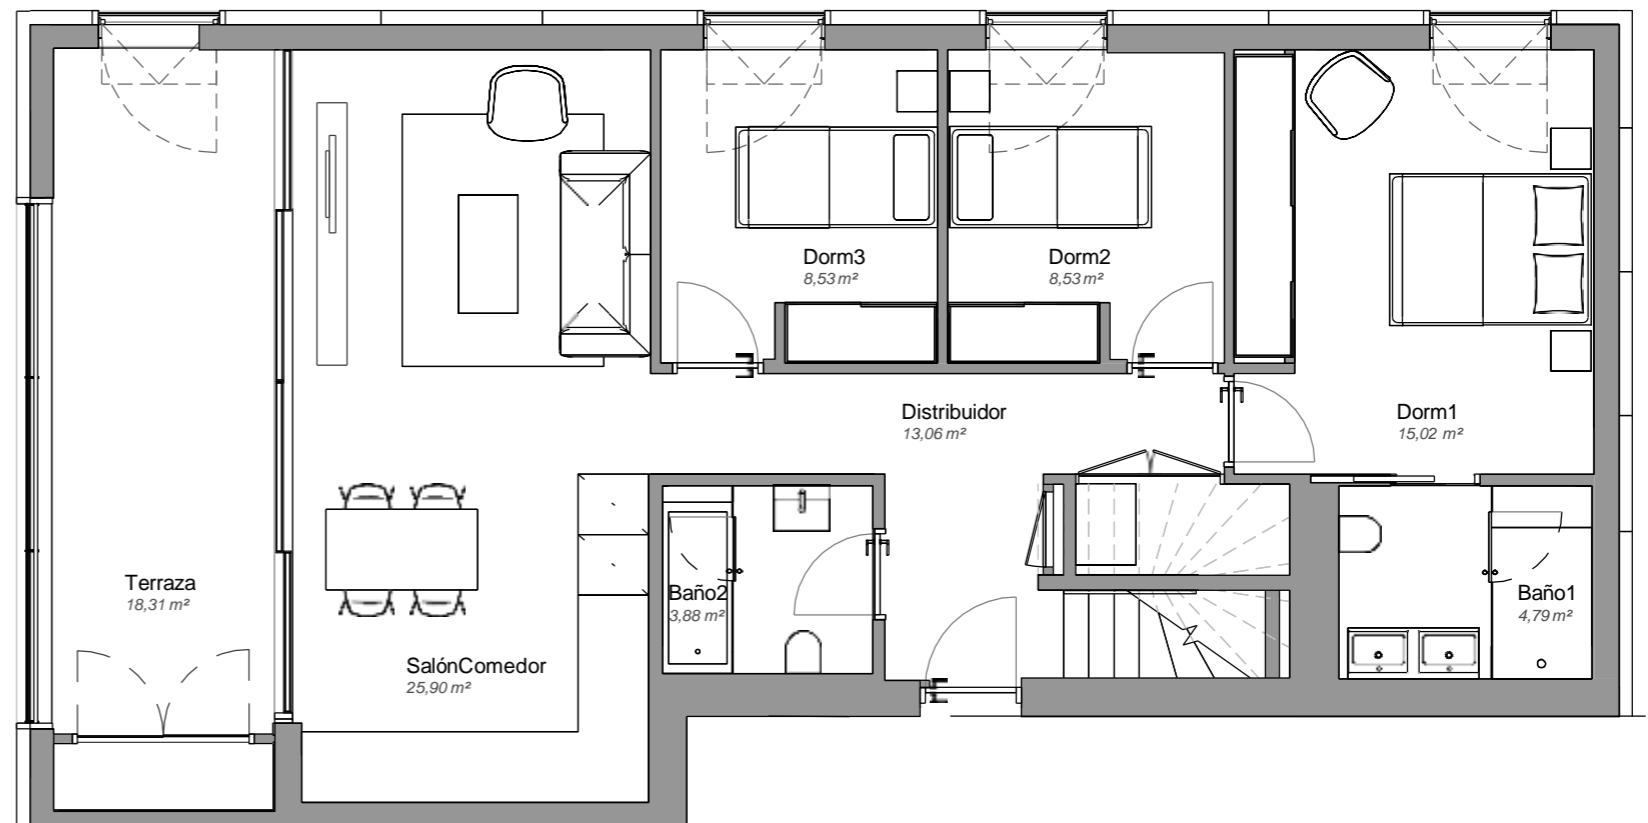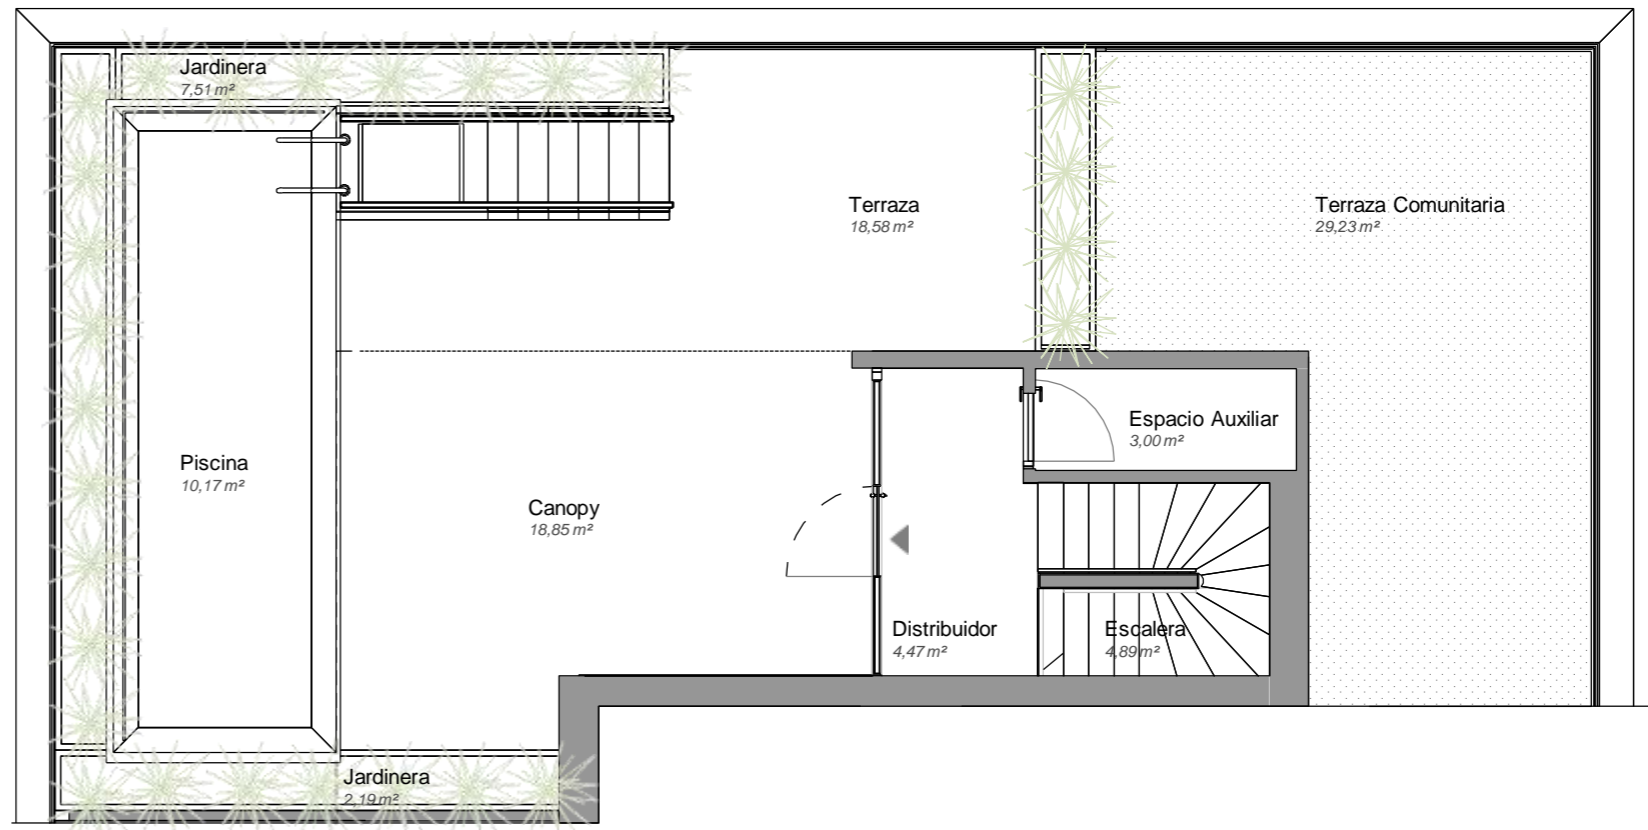

**El presente plano es un avance de proyecto y es orientativo, no constituye documento contractual; sujeto a modificaciones por exigencias técnicas, jurídicas o administrativas derivadas de la obtención de todos los permisos y licencias reglamentarios, así como las necesidades constructivas o de diseño derivadas del desarrollo del proyecto y la Dirección de Obra. Las superficies útiles tienen carácter provisional hasta la obtención de la correspondiente Licencia de Obras. La jardinería, el mobiliario urbano y el amueblamiento es ficticio, teniendo validez únicamente a efectos decorativos*